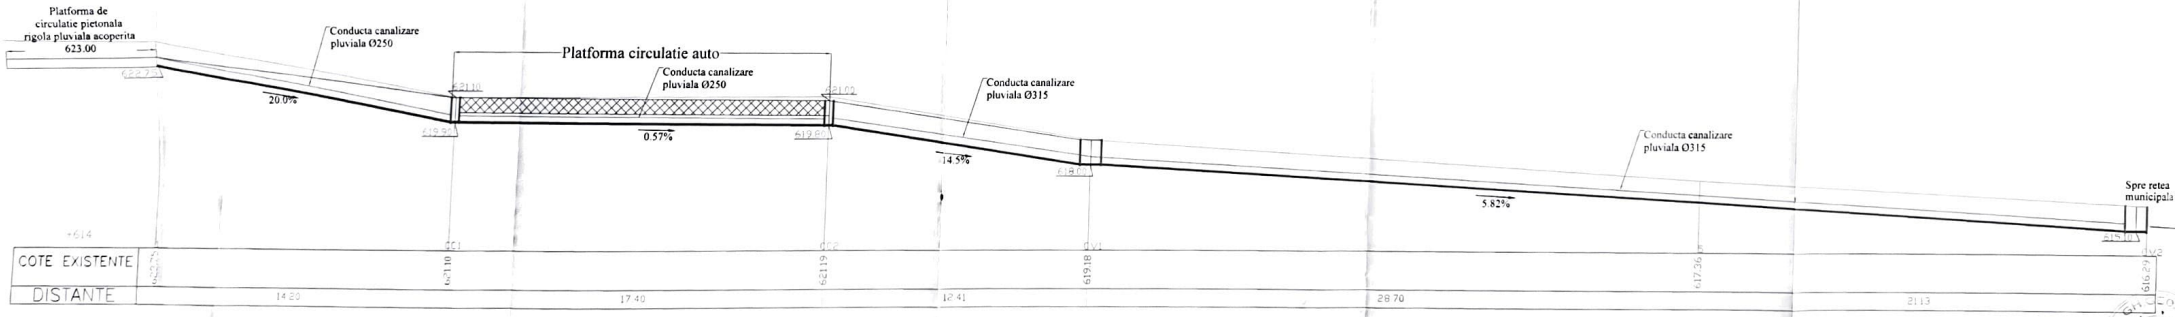

SECTIUNE A - A Dulapi 5x20x400

DETALIU SPRIJINIRI SAPATURI

SECTIUNE B - B

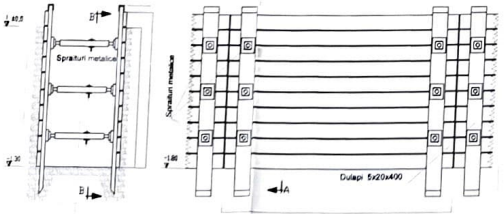

PROFIL TRANSVERSAL TIP CANALIZARE PLUVIALA

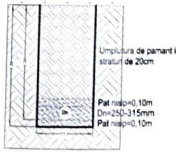

PROJECTANT GENERAL SC LUCIAN SRL		Beneficiar: DIRECTIA DE ASISTENTA SOCIALA SI PROTECTIA COPILULUI ARGES	
PROJECTANT DE SPECIALITATE		Denumire Proiect: SISTEMATIZARE VERTICALA SI GARD DE INCINTA - COMPLEX SERVICII SOCIALE MUNICIPIUL CAMPULUNG JUDETUL ARGES	
PFA CONSTANTIN CANU RADU			
SPECIALITATE	SEMNATURA	SCARA 1:100	
SEF PROIECT			
PROIECTA		data	Nr. plansa: PROFIL CANALIZARE PLUVIALA