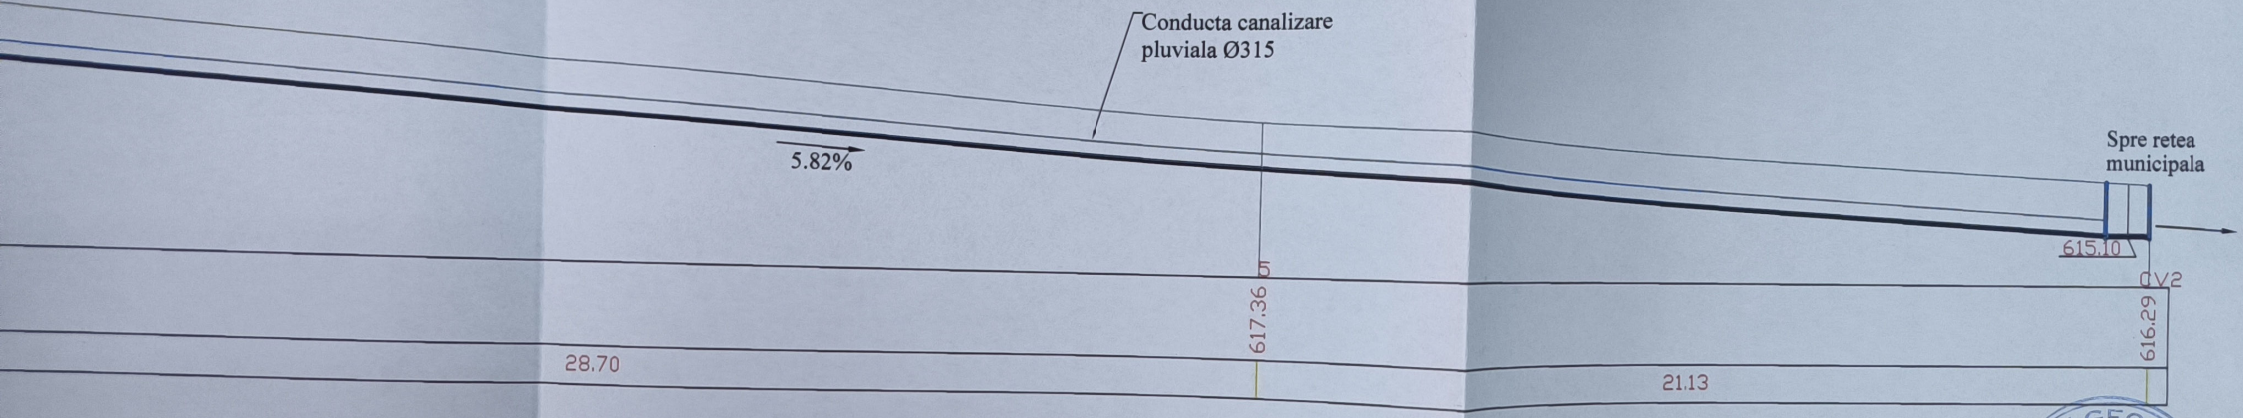

PROFIL TRANSVERSAL TIP
CANALIZARE PLUVIALA

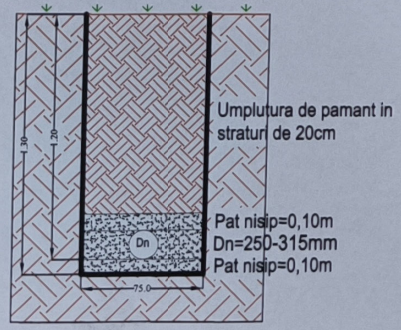

privitoare le protectia muncii,

5.03.1993, Legea securitatii si
si sanatatii in munca nr. 319

odificarea traseelor fara a anunta in prealabil proiectantul lucrarii.
odarie subterane (cabluri electrice, cabluri telefonice, conducte de gaz, canale termice, cabluri R.A.T.T.)

PROIECTANT GENERAL S.C. LICA & CO S.R.L. Director ing Vasile Talian	str. Eremia Grigorescu, bl. P3, Pitesti, Arges tel. 0745 172 607 e_mail: vasile_talian@yahoo.com certificat de inmatriculare: J03/2691/1992	Beneficiar: DIRECTIA DE ASISTENTA SOCIALA SI PROTECTIA COPIILOR ARGES	
PROIECTANT DE SPECIALITATE P.F.A. RADUCANU RADU CONSTANTIN	Pitesti, Arges tel. 0744651229 e_mail: radu_iptana@yahoo.com certificat de inmatriculare: F03/945/2006	Denumire Proiect: SISTEMATIZARE VERTICALA SI GARD DE INCINTA - COMPLEX SERVICII SOCIALE MUNICIPIUL CAMPULUNG JUDETUL ARGES	Proiect C: 0021/202
SPECIALITATEA:	SEMNATURA	SCARA 1:100	Faza PT
SEF PROIECT ARH.ANA-MARIA PREDESCU PROIECTAT ing. RADUCANU RADU DESENAT ing. RADUCANU RADU		data 05.2022	Titlu plansa: PROFIL CANALIZARE PLUVIALA plansa D 04

PETRESCU GHEORGHE ROMÂNIA MLPTL NR. 05845 Is A; B; C; D; E; F INGINER VERIFICATOR PROIECTE

MARIN GH.GEORGE ROMÂNIA MLPTL NR. 06592 A4; B2; C1 INGINER VERIFICATOR PROIECTE