


LEGENDA:

 - Pereti din zidarie de caramida propusi spre demolare

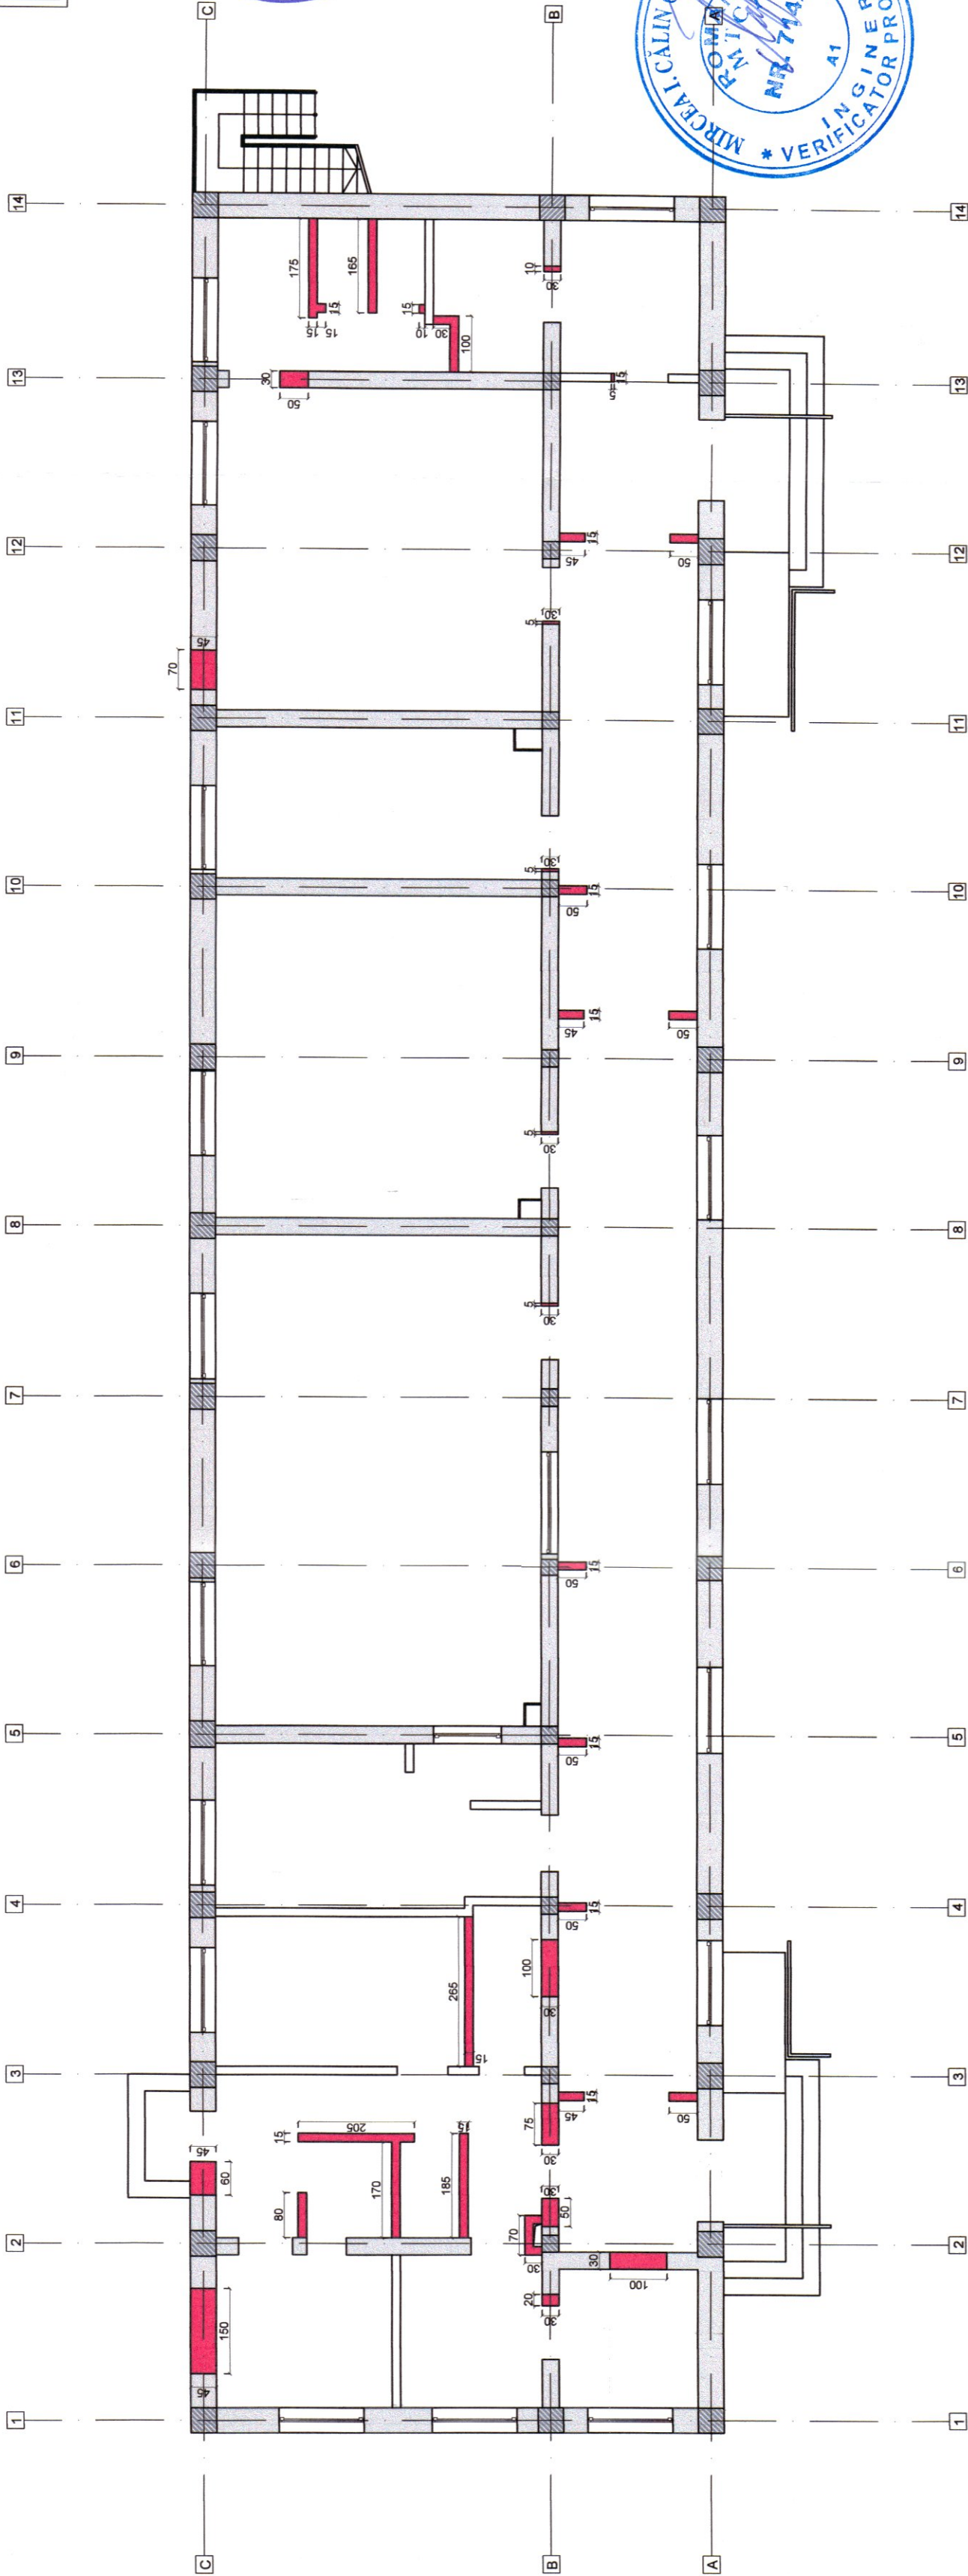

ACEST DESEN ESTE PROPRIETATEA INTELLECTUALA A SC 2 GMG CONSTRUCT SRL			
REPRODUCEREA POATE FI FACUTA NUMAI CU ACORDUL SI IN CONDITIILE STABILE DE SC 2 GMG CONSTRUCT SRL			
Verificator/Expert	Nume	Semnatura	Cerinta
Referat nr. / Expertiza Nr. / Data			
PROIECTANT GENERAL:			
SC. 2 GMG CONSTRUCT S.R.L.			
CLUJ-NAPOCA, STR. DE INNA, NR. 333A, JUD. CLUJ			
PROIECTANT DE SPECIALITATE:			
SC. 2 GMG CONSTRUCT S.R.L.			
CLUJ-NAPOCA, STR. DE INNA, NR. 333A, JUD. CLUJ			
Titlu proiect: MODERNIZAREA SI DOTAREA CENTRULUI DE			
ZI PENTRU PERSOANE ADULTE CU			
DIZABILITATI PITESTI			
Amplasament:			
Loc. Pitesti, Bdul. Petrochimistilor, nr. 18, Jud. Arges			
Beneficiar:			
DGASPC ARGES			
Faza: D.A.L.I.			
Proiect: 06/2024			
PLAN REPRESENTARE ZONE DE SPARGERE			
PERETI DIN ZIDARIE DE CARAMIDA			
R.08			