
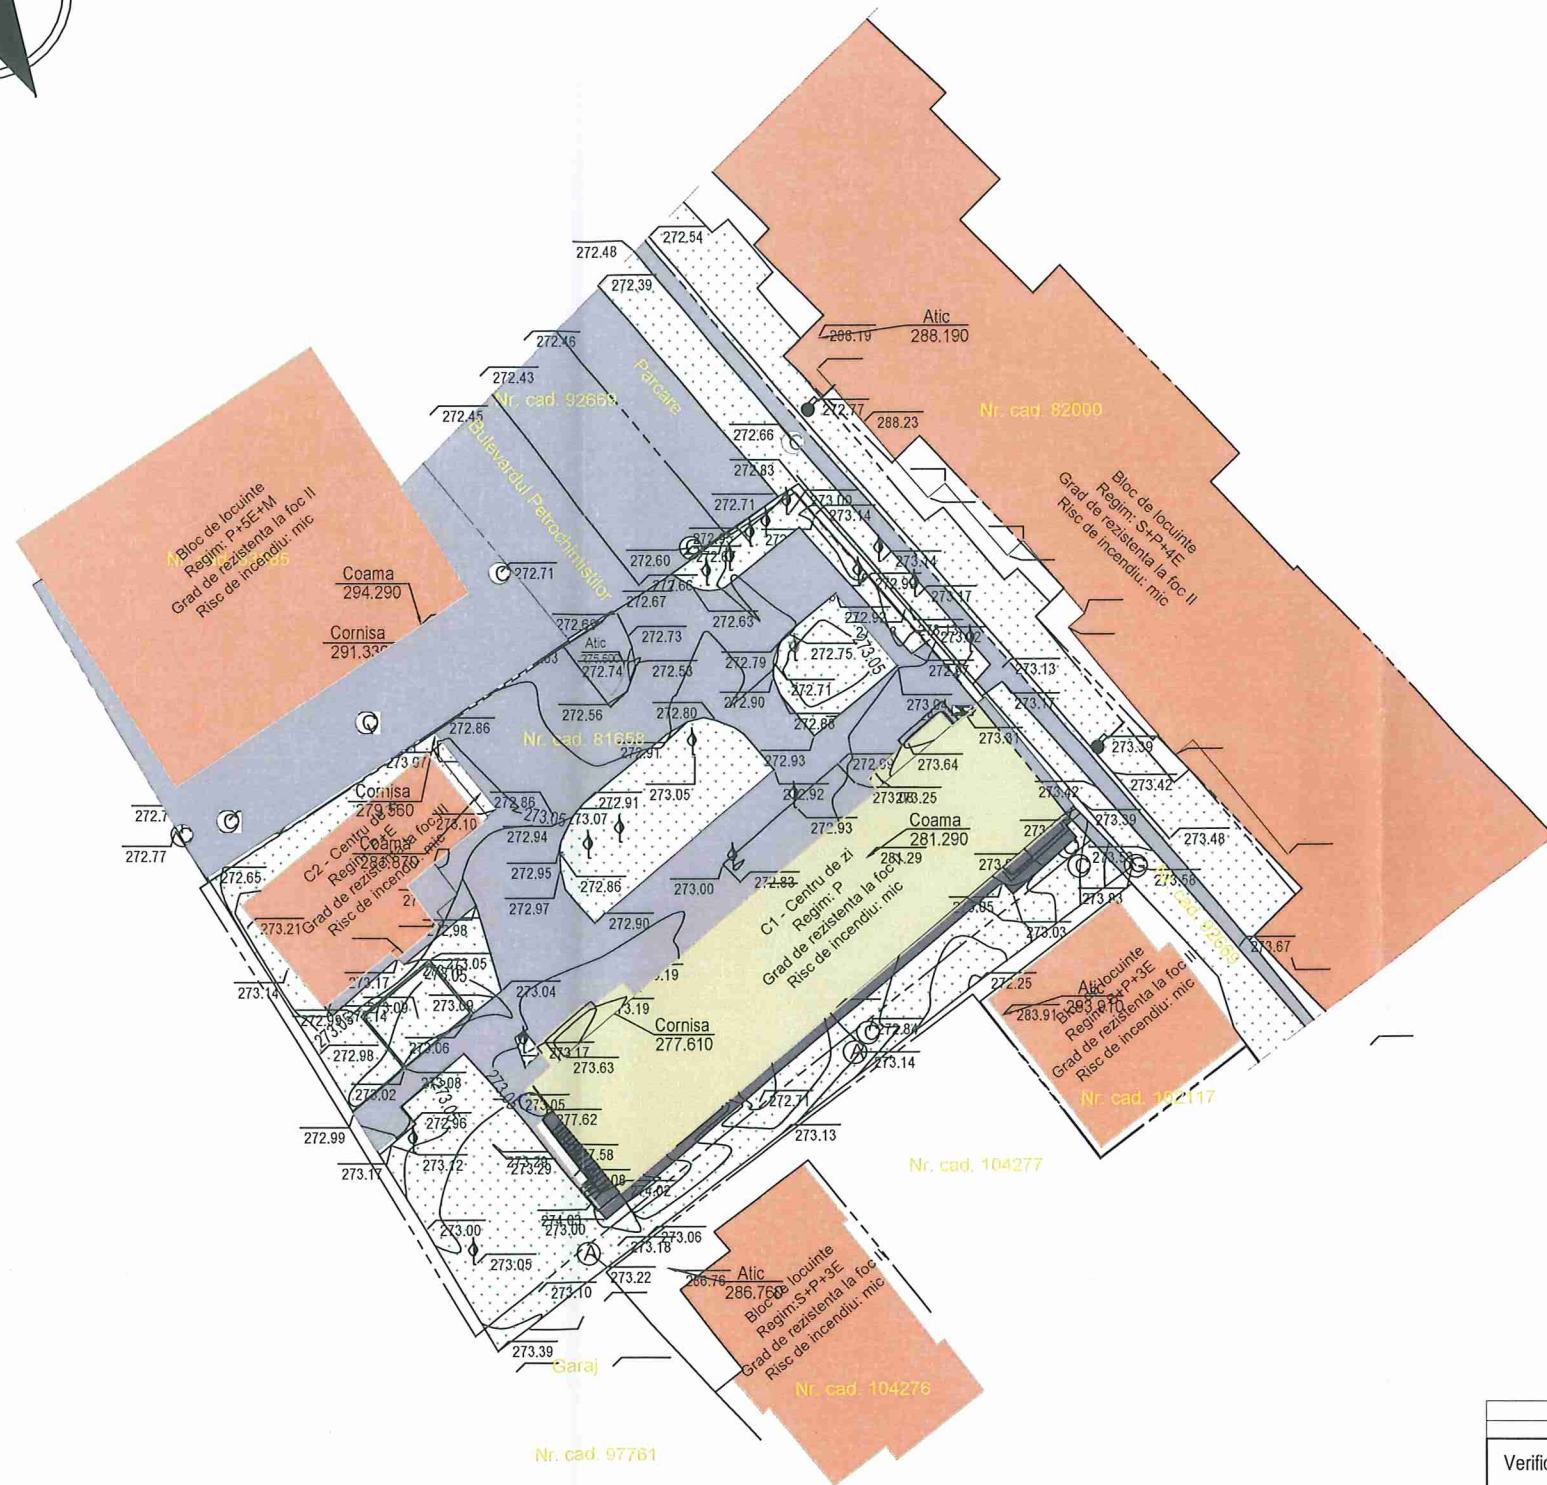


<p>ACEST DESEN ESTE PROPRIETATEA INTELECTUALA A SC 2 GMG CONSTRUCT SRL</p> <p>REPRODUCEREA POATE FI FACUTA NUMAI CU ACORDUL SI IN CONDITIILE STABILITE DE SC 2 GMG CONSTRUCT SRL</p>					
<p>Verificator/Expert</p>		<p>Nume</p>		<p>Semnatura</p>	
<p>Cerinta</p>		<p>Referat nr./ Expertiza Nr./ Data</p>			
<p>PROIECTANT GENERAL:</p>		<p>S.C. 2 GMG CONSTRUCT S.R.L.</p> <p>CLUJ-NAPOCA, STR. GH. DIMA NR.39A/34, JUDE. CLUJ</p> <p>J10293/2007, CLUJ RO20713580</p> <p>Tel. 0740158768, E-mail: informatibiro@yahoo.ro</p>		<p>Titlu proiect:</p> <p>MODERNIZAREA SI DOTAREA CENTRULUI DE</p> <p>ZI PENTRU PERSOANE ADULTE CU</p> <p>DIZABILITATI PITESTI</p>	
<p>PROIECTANT DE SPECIALITATE:</p>		<p>S.C. 2 GMG CONSTRUCT S.R.L.</p> <p>CLUJ-NAPOCA, STR. GH. DIMA NR.39A/34, JUDE. CLUJ</p> <p>J10293/2007, CLUJ RO20713580</p> <p>Tel. 0740158768, E-mail: informatibiro@yahoo.ro</p>		<p>Amplasament:</p> <p>Loc. Pitesti, Bdul. Petrochimistilor, nr. 18, Jud. Arges</p>	
<p>NUME</p>		<p>SEMNATURA</p>		<p>Scara:</p>	
<p>SEF PROIECT</p>		<p>arh. Vlasan C.</p>		<p>1:500</p>	
<p>PROIECTAT</p>		<p>arh. Vlasan C.</p>		<p>Data:</p>	
<p>DESENAT</p>		<p>arh. Vlasan C.</p>		<p>2024</p>	
<p>Beneficiar:</p>				<p>DGASPC ARGES</p>	
<p>Faza:</p>				<p>D.A.L.I.</p>	
<p>Plansa:</p>				<p>A.02</p>	

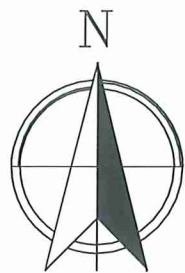

SUPRAFETE:

CF: 81658

S_{teren} = 1624.00 mp

SITUATIE PROPUSA:

Sc. corp C1 = 397.00 mp

Sd. corp C1 = 397.00 mp

Sc. corp C2 = 122.00 mp

Sd. corp C2 = 244.00 mp

Suprafata construita totala la sol = 519.00 mp

Suprafata desfasurata totala = 641.00 mp

S spatii verzi = 594.07 mp

S alei, platforme si trotuar = 510.93 mp

POT propus = 31.96%

CUT propus = 0.39

- CONSTRUCTII NESTUDIATE
- CONSTRUCTII STUDIMATE
- ACCES AUTO
- ACCES PIETONAL
- ACCES CLADIRE
- SPATIU VERDE
- TROTUAR DIN DALE VIBROPRESATE PROPUSE
- ALEI CAROSABILE SI PIETONALE DIN BETON

Legenda

- Drum
- Ax drum
- Bordura
- Acces
- Gard metal
- Gard lemn
- Gard beton
- Platforma beton
- Constructie
- Trotuar
- Conducta gaz
- Limita cadastrala
- Constructii active
- Ⓐ Camin apa
- Ⓒ Camin canalizare
- Ⓓ Gaz
- Ⓔ Firida electrica
- Ⓕ Stalp metal
- Ⓖ Copac



ACEST DESEN ESTE PROPRIETATEA INTELECTUALA A SC 2 GMG CONSTRUCT SRL

REPRODUCEREA POATE FI FACUTA NUMAI CU ACORDUL SI IN CONDITIILE STABILITE DE SC 2 GMG CONSTRUCT SRL

REF: PROIECTUL DATEI 11/04/2024 NUMARUL 00/2024/00					
--	--	--	--	--	--