


LEGENDA MATERIALE	
SIMBOL	TIP ELEMENT
	Pereti exteriori existenti din zidarie de caramida cu grosimea de 45 cm;
	Pereti interiori existenti din zidarie de caramida cu grosimea de 30 cm;
	Pereti interiori existenti din zidarie de caramida cu grosimea de 15 cm;

Legenda tamplarie:	
	Fereastra existenta cu tamplarie din PVC
	Usa cu tamplarie din PVC/lemn
	Usa culisanta cu tamplarie din PVC

Arie utila Parter	
Nivel	Arie
Parter	Hol acces 01 6.61
Parter	Hol acces 02 6.61
Parter	Hol 01 46.32
Parter	Hol 02 20.26
Parter	Hol 03 10.95
Parter	Camera CT 8.37
Parter	Vestiar Femei 6.75
Parter	Vestiar Barbati 6.61
Parter	GS Pers. Diz. Femei 6.00
Parter	GS Pers. Diz. Barbati 4.81
Parter	GS 9.68
Parter	Sp. Dep. 01 1.79
Parter	Sp. Dep. 02 2.55
Parter	Sp. Dep. 03 3.42
Parter	Cabinet Psihologic 11.66
Parter	Cabinet 16.14
Parter	Sala Kinetoterapie 50.02
Parter	Sala Fizioterapie 32.78
Parter	Sala de Masaj 15.53
Parter	Birou Asistenta Sociala 32.78
ARIE UTILA TOTALA 299.64 m <sup>2</sup>	
Suprafata construita parter 397.00 m <sup>2</sup>	
Suprafata desfasurata 397.00 m <sup>2</sup>	




CATEGORIA DE IMPORTANTA: "C"  
CLASA DE IMPORTANTA A CLADIRII: III  
ZONA SEISMICA: ag=0.25g, Tc=0.7s  
GR. DE REZISTENTA LA FOC: "II"  
RISC DE INCENDIU: MIC

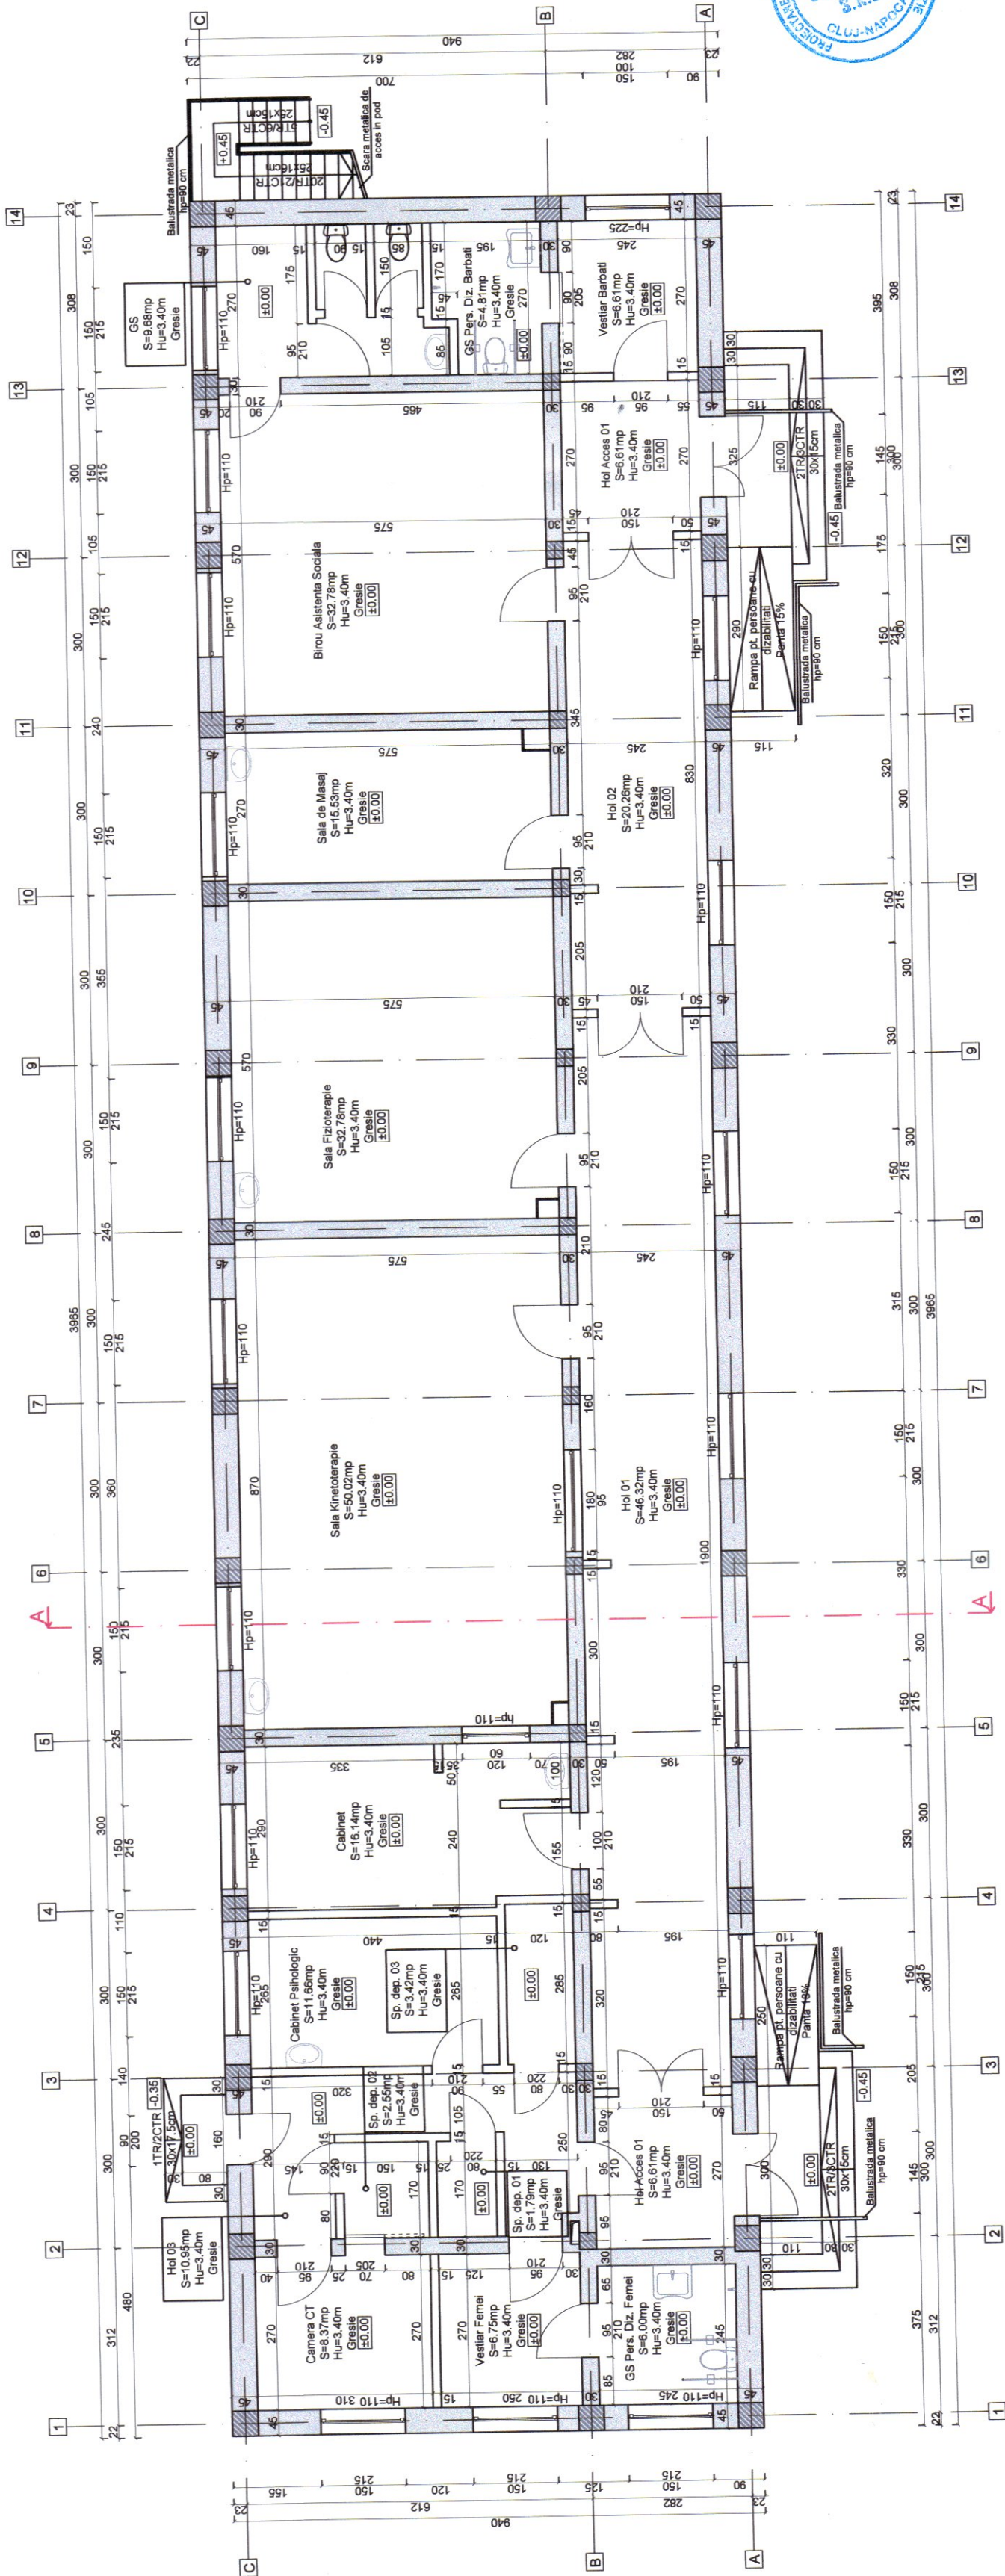

ACEST DESEN ESTE PROPRIETATEA INTELLECTUALA A SC. 2 GMG CONSTRUCT SRL			
REPRODUCEREA POATE FI FACUTA NUMAI CU ACORUL SI IN CONDITIILE STABILITE DE SC. 2 GMG CONSTRUCT SRL			
Verificator/Expert	Nume	Semnatura	Centita
Referat nr. / Expertiza Nr. / Data			
PROIECTANT GENERAL:			
SC. 2 GMG CONSTRUCT SRL			
PROIECTANT DE SPECIALITATE:			
SC. 2 GMG CONSTRUCT SRL			
Titlu proiect: MODERNIZAREA SI DOTAREA CENTRULUI DE ZI PENTRU PERSOANE ADULTE CU DIZABILITATI PITEȘTI			
Proiect: 06/2024			
Amplasament: Loc. Pitești, Bdul. Petrochimistilor, nr. 18, Jud. Argeș			
Beneficiar: DGASPC ARGEȘ			
Faza: D.A.L.I.			
Planșa: A.04			
PLAN PARTER - CORP C1 - EXISTENT			



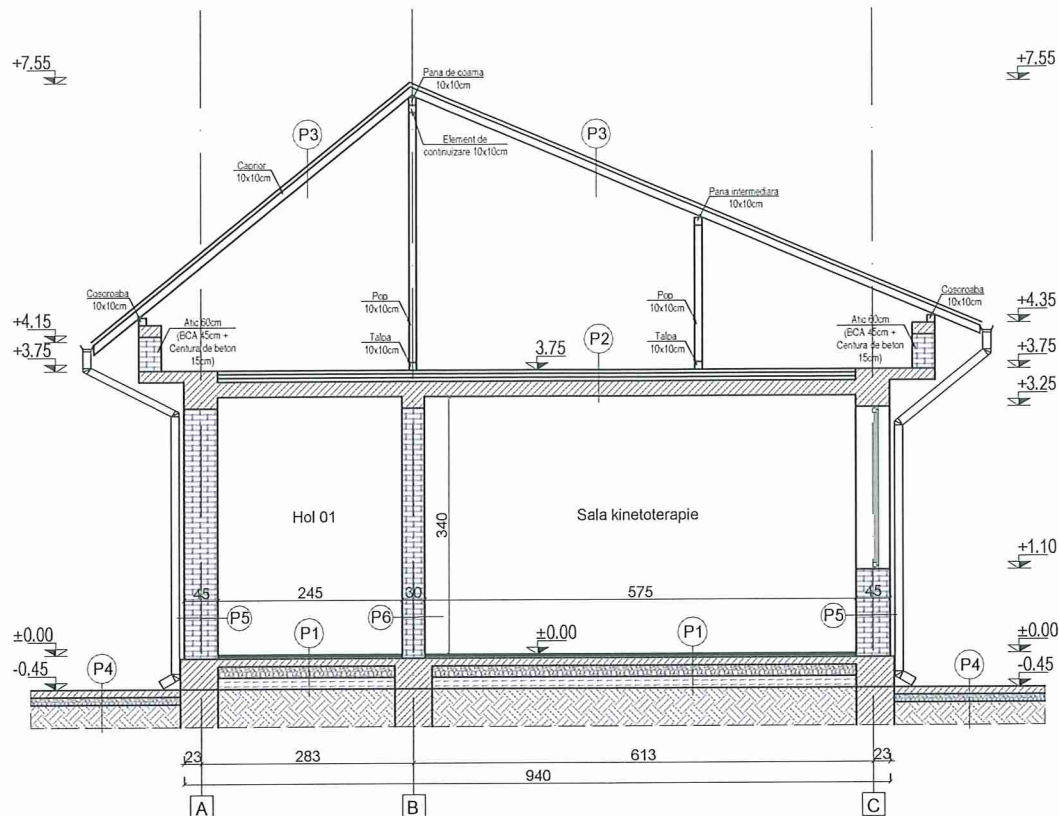




- (P1) Pardoseala din Gresie  
Sapa de egalizare  
Placa din beton slab armata  
Hidroizolatie  
Umplutura de balast compactat  
Umplutura de pamant compactat  
Pamant natural
- (P2) Sapa de egalizare  
Termoizolatie rigida existenta  
Placa din beton armat  
Tencuiala driscuita de interior  
Glet  
Zugraveala interioara
- (P3) Invelitoare din tabla metalica ondulata  
Folie anti-condens  
Astereala de lemn  
Structura de lemn sarpana
- (P4) Trotuar din dale de beton  
Strat de balast compactat 98%  
Teren natural
- (P5) Zugraveala interioara  
Glet  
Tencuiala interioara driscuita  
Perete exterior din zidarie de caramida cu grosimea de 45cm  
Tencuiala decorativa de exterior
- (P6) Zugraveala interioara  
Glet  
Tencuiala interioara driscuita  
Perete interior din zidarie de caramida cu grosimea de 30cm  
Tencuiala interioara driscuita  
Glet  
Zugraveala interioara


ORDINUL ARHITECTILOR  
DIN ROMANIA  
TNA 7404  
Călin Ioan  
VLĂȘAN  
Arhitect cu drept de semnătură



CATEGORIA DE IMPORTANTA: "C"  
CLASA DE IMPORTANTA A CLADIRII: III  
ZONA SEISMICA:  $ag=0.25g$ ,  $T_c=0.7s$   
GR. DE REZISTENTA LA FOC: "II"  
RISC DE INCENDIU: MIC

ACEST DESEN ESTE PROPRIETATEA INTELECTUALA A SC 2 GMG CONSTRUCT SRL					
REPRODUCEREA POATE FI FACUTA NUMAI CU ACORDUL SI IN CONDIITIILE STABILITE DE SC 2 GMG CONSTRUCT SRL					
Verificator/Expert	Nume	Semnatura	Cerinta	Referat nr./ Expertiza Nr./ Data	
PROIECTANT GENERAL:				Titlu proiect: MODERNIZAREA SI DOTAREA CENTRULUI DE ZI PENTRU PERSOANE ADULTE CU DIZABILITATI PITESTI  Amplasament: Loc. Pitesti, Bdul. Petrochimistilor, nr. 18, Jud. Arges	
<div></div> <div>S.C. 2 GMG CONSTRUCT S.R.L. CLUJ-NAPOCA, STR. GH. DIMA, NR.39A/34, JUD. CLUJ J12293/0307, CUI: RO20713550 Tel. 0740198768, E-mail: inform@2gmconstruct.ro</div>					
PROIECTANT DE SPECIALITATE:					
<div></div> <div>S.C. 2 GMG CONSTRUCT S.R.L. CLUJ-NAPOCA, STR. GH. DIMA, NR.39A/34, JUD. CLUJ J12293/0307, CUI: RO20713550 Tel. 0740198768, E-mail: inform@2gmconstruct.ro</div>					
	NUME	SEMNATURA	Scara:	Beneficiar:  DGASPC ARGES	
SEF PROIECT	arh. Vlasan C.		1:100		
PROIECTAT	arh. Vlasan C.		Data:	SECTIUNEA A-A - CORP C1 - EXISTENT	
DESENAT	arh. Vlasan C.		2024		
				Faza:	Plansa:
				D.A.L.I.	A.06



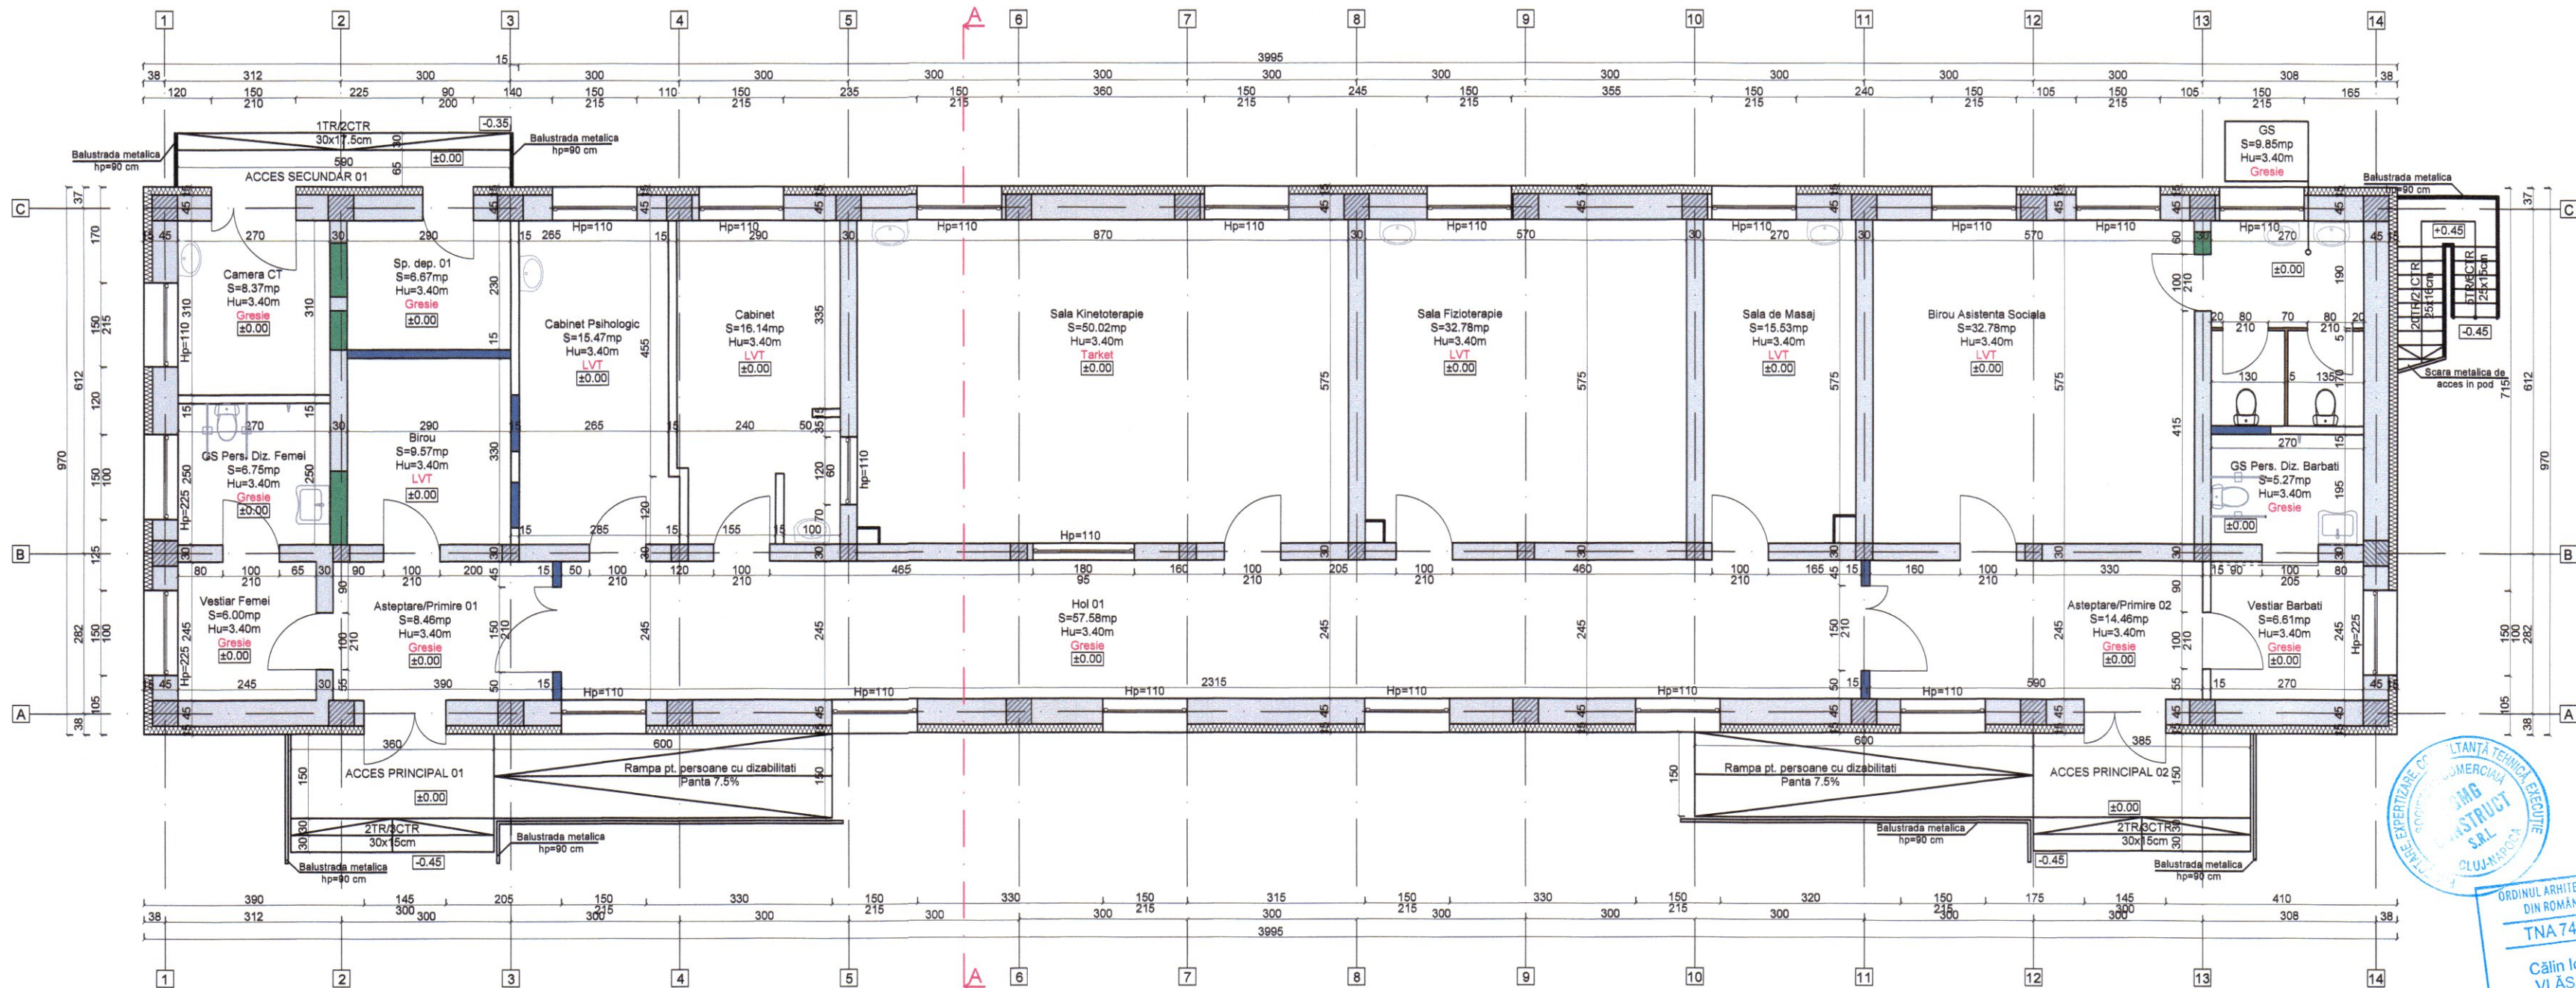

LEGENDA MATERIALE	
SIMBOL	TIP ELEMENT
	Pereti exteriori existenti din zidarie de caramida cu grosimea de 45 cm, termoizolati cu vata minerala bazaltica cu grosimea de 15cm, rezistenti la foc REI 240 min, clasele A1C0;
	Pereti interiori existenti din zidarie de caramida cu grosimea de 30 cm, rezistenti la foc REI 240 min, clasele A1C0;
	Pereti interiori propusi din zidarie de caramida cu grosimea de 30 cm, rezistenti la foc REI 240 min, clasele A1C0;
	Pereti interiori existenti din zidarie de caramida cu grosimea de 15 cm, rezistenti la foc REI 120 min, clasele A1C0;
	Pereti interiori propusi din zidarie de caramida cu grosimea de 15 cm, rezistenti la foc REI 120 min, clasele A1C0;
	Pereti interiori propusi din HPL cu grosimea de 5 cm;

Legenda tamplarie:	
	Fereastră propusa cu tamplarie din Aluminiiu
	Usa cu tamplarie din Aluminiiu
	Usa culisanta cu tamplarie din Aluminiiu


Arie utila Parter		
Nivel	Incapere	Aria
Parter	Asteptare/Primire 01	8.46
Parter	Asteptare/Primire 02	14.46
Parter	Hol 01	57.58
Parter	Sp. Dep. 01	6.67
Parter	Camera CT	8.37
Parter	Vestiar Femei	6.00
Parter	Vestiar Barbati	6.61
Parter	GS Pers. Diz. Femei	6.75
Parter	GS Pers. Diz. Barbati	5.27
Parter	GS	9.85
Parter	Birou	9.57
Parter	Cabinet Psihologic	15.47
Parter	Cabinet	16.14
Parter	Sala Kinetoterapie	50.02
Parter	Sala Fizioterapie	32.78
Parter	Sala de Masaj	15.53
Parter	Birou Asistenta Sociala	32.78
ARIE UTILA TOTALA		302.31 m <sup>2</sup>
Suprafata construita parter		397.00 m <sup>2</sup>
Suprafata desfasurata		397.00 m <sup>2</sup>

CATEGORIA DE IMPORTANTA: "C"  
CLASA DE IMPORTANTA A CLADIRII: III  
ZONA SEISMICA: ag=0.25g, Tc=0.7s  
GR. DE REZISTENTA LA FOC: "II"  
RISC DE INCENDIU: MIC



ACEST DESEN ESTE PROPRIETATEA INTELECTUALA A SC 2 GMG CONSTRUCT SRL REPRODUCEREA POATE FI FACUTA NUMAI CU ACORDUL SI IN CONDITIILE STABILITE DE SC 2 GMG CONSTRUCT SRL				
Verificator/Expert	Nume	Semnatura	Cerinta	Referat nr./ Expertiza Nr./ Data
PROIECTANT GENERAL: S.C. 2 GMG CONSTRUCT S.R.L. Călin Ioan VLĂȘAN, STR. GH. DIMA NR.38A/4, JUDE. CLUJ J120930007, CUI: RO20713569 Tel: 0740188768, E-mail: inform@brou@getoo.ro				Titlu proiect: MODERNIZAREA SI DOTAREA CENTRULUI DE ZI PENTRU PERSOANE ADULTE CU DIZABILITATI PITESTI
PROIECTANT DE SPECIALITATE: S.C. 2 GMG CONSTRUCT S.R.L. Călin Ioan VLĂȘAN, STR. GH. DIMA NR.38A/4, JUDE. CLUJ J120930007, CUI: RO20713569 Tel: 0740188768, E-mail: inform@brou@getoo.ro				Amplasament: Loc. Pitesti, Bdul. Petrochimistilor, nr. 18, Jud. Arges
SEF PROIECT arh. Vlasan C.				Beneficiar: DGASPC ARGES
PROIECTAT arh. Vlasan C.				Faza: D.A.L.I.
DESENAT arh. Vlasan C.				Plansa: A.11



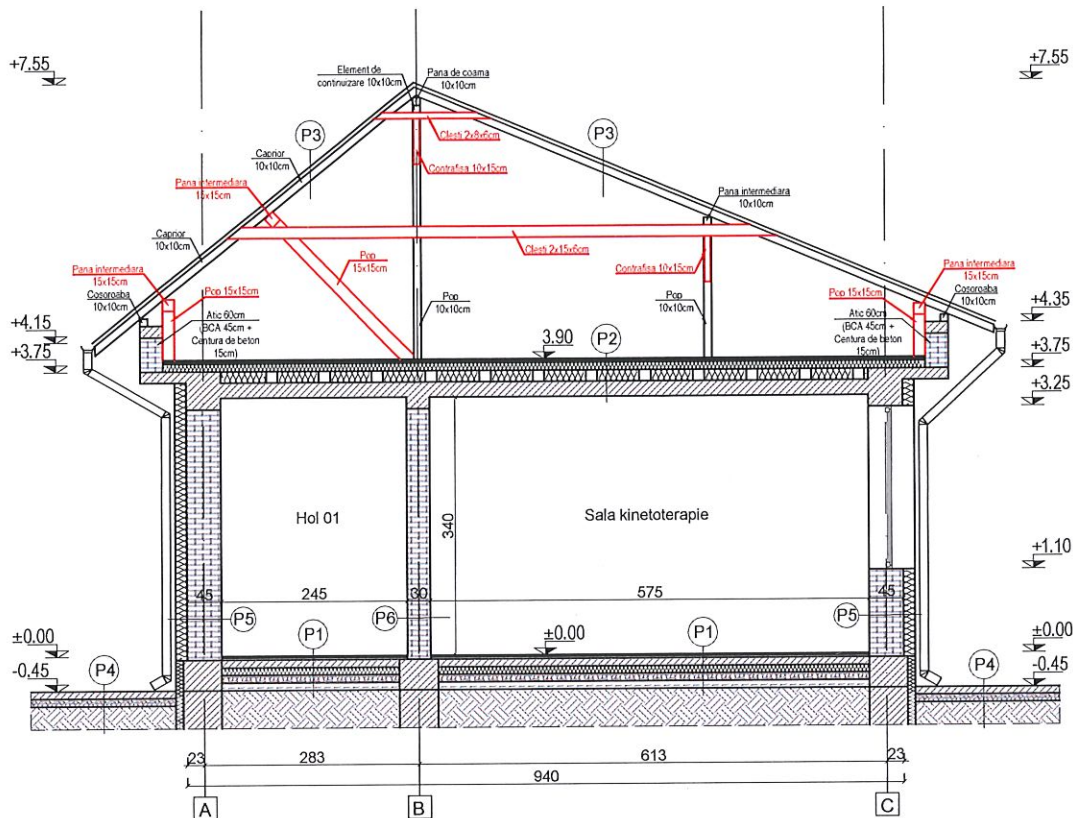

**P1** Pardoseala din LVT  
Sapa autonivelanta  
Sapa de egalizare 5cm  
Placa slab armata 12cm  
Termoizolatie PIR 10 cm  
Folie PVC  
Umplutura de balast compactat  
Umplutura de pamant compactat  
Pamant natural

**P4** Trotuar din dale vibropresate  
Strat de balast compactat 98%, 15cm  
Teren natural

**P2** Podina de lemn pe structura de sustinere  
Folie PVC  
Termoizolatie din vata minerala bazaltica  
25cm dispusa in 2 straturi 1x15cm+1x10cm  
Folie anti-condens  
Placa din beton armat, rezistenta la foc REI 120min  
Tencuiala interioara  
Glet  
Zugraveala interioara

**P5** Zugraveala interioara  
Glet  
Tencuiala interioara  
Perete exterior din zidarie de caramida cu grosimea de 45cm  
Tencuiala exteriora driscuita  
Termoizolatie din vata minerala bazaltica cu grosimea de 15cm  
Plasa fibra de sticla si masa spaclu  
Tencuiala decorativa de exterior

**P3** Invelitoare din tabla lisa dublu faltuita gri antracit  
Contrasipci 2,5x10cm  
Sipci 3,5x5cm  
Folie anti-condens  
Astereala de lemn  
Structura de lemn sarpanita

**P6** Zugraveala interioara  
Glet  
Tencuiala interioara  
Perete interior din zidarie de caramida cu grosimea de 30cm  
Tencuiala interioara  
Glet  
Zugraveala interioara

ORDINUL ARHITECTILOR  
DIN ROMANIA

TNA 7404


Călin Ioan  
VLĂȘAN

Arhitect cu drept de semnătură

Nota:

- Soclul se va termoizola cu PIR de 10cm grosime, pana la o adancime de 60 de cm de la nivelul cotei terenului natural;
- Elementele reprezentate cu culoare rosie sunt considerate propuse prin acest proiect;

CATEGORIA DE IMPORTANTA: "C"  
CLASA DE IMPORTANTA A CLADIRII: III  
ZONA SEISMICA:  $a_g=0.25g$ ,  $T_c=0.7s$   
GR. DE REZISTENTA LA FOC: "II"  
RISC DE INCENDIU: MIC

ACEST DESEN ESTE PROPRIETATEA INTELECTUALA A SC 2 GMG CONSTRUCT SRL					
REPRODUCEREA POATE FI FACUTA NUMAI CU ACORDUL SI IN CONDITIILE STABILITE DE SC 2 GMG CONSTRUCT SRL					
Verificator/Expert	Nume	Semnatura	Cerinta	Referat nr./ Expertiza Nr./ Data	
PROIECTANT GENERAL:				Titlu proiect: MODERNIZAREA SI DOTAREA CENTRULUI DE ZI PENTRU PERSOANE ADULTE CU DIZABILITATI PITESTI  Amplasament: Loc. Pitesti, Bdul. Petrochimistilor, nr. 18, Jud. Arges	
<div></div> <div>S.C. 2 GMG CONSTRUCT S.R.L. CLUJ-NAPOCA, STR. GH. DINA NR.39A/34, JUDE. CLUJ J12093/2007, CUI R020713550 Tel. 0740195768, E-mail: inform@brou@yahoo.ro</div>					
PROIECTANT DE SPECIALITATE:					
<div></div> <div>S.C. 2 GMG CONSTRUCT S.R.L. CLUJ-NAPOCA, STR. GH. DINA NR.39A/34, JUDE. CLUJ J12093/2007, CUI R020713550 Tel. 0740195768, E-mail: inform@brou@yahoo.ro</div>					
	NUME	SEMNTATURA	Scara:	Beneficiar:  DGASPC ARGES	
SEF PROIECT	arh. Vlasan C.		1:100		
PROIECTAT	arh. Vlasan C.		Data:	SECTIUNEA A-A - CORP C1 - PROPUNERE	
DESENAT	arh. Vlasan C.		2024		
				Faza:	Plansa: A.13
				D.A.L.I.	