


- LEGENDA:
- 1 Tencuiala driscuita de exterior culoare alb
 - 2 Tencuiala driscuita de exterior culoare bej
 - 3 Soclu - Tencuiala driscuita de exterior culoare bej
 - 4 Tamplarie din PVC
 - 5 Invelitoare din tabla metalica ondulata
 - 6 Jgheab metalic
 - 7 Burlan metalic
 - 8 Parazapezi
 - 9 Scara exteriora din beton
 - 10 Balustrada metalica
 - 11 Copertina din beton
 - 12 Rampa pentru persoane cu dizabilitati
 - 13 Scari exterioare de acces in pot din metal
 - 14 Stalp metalic

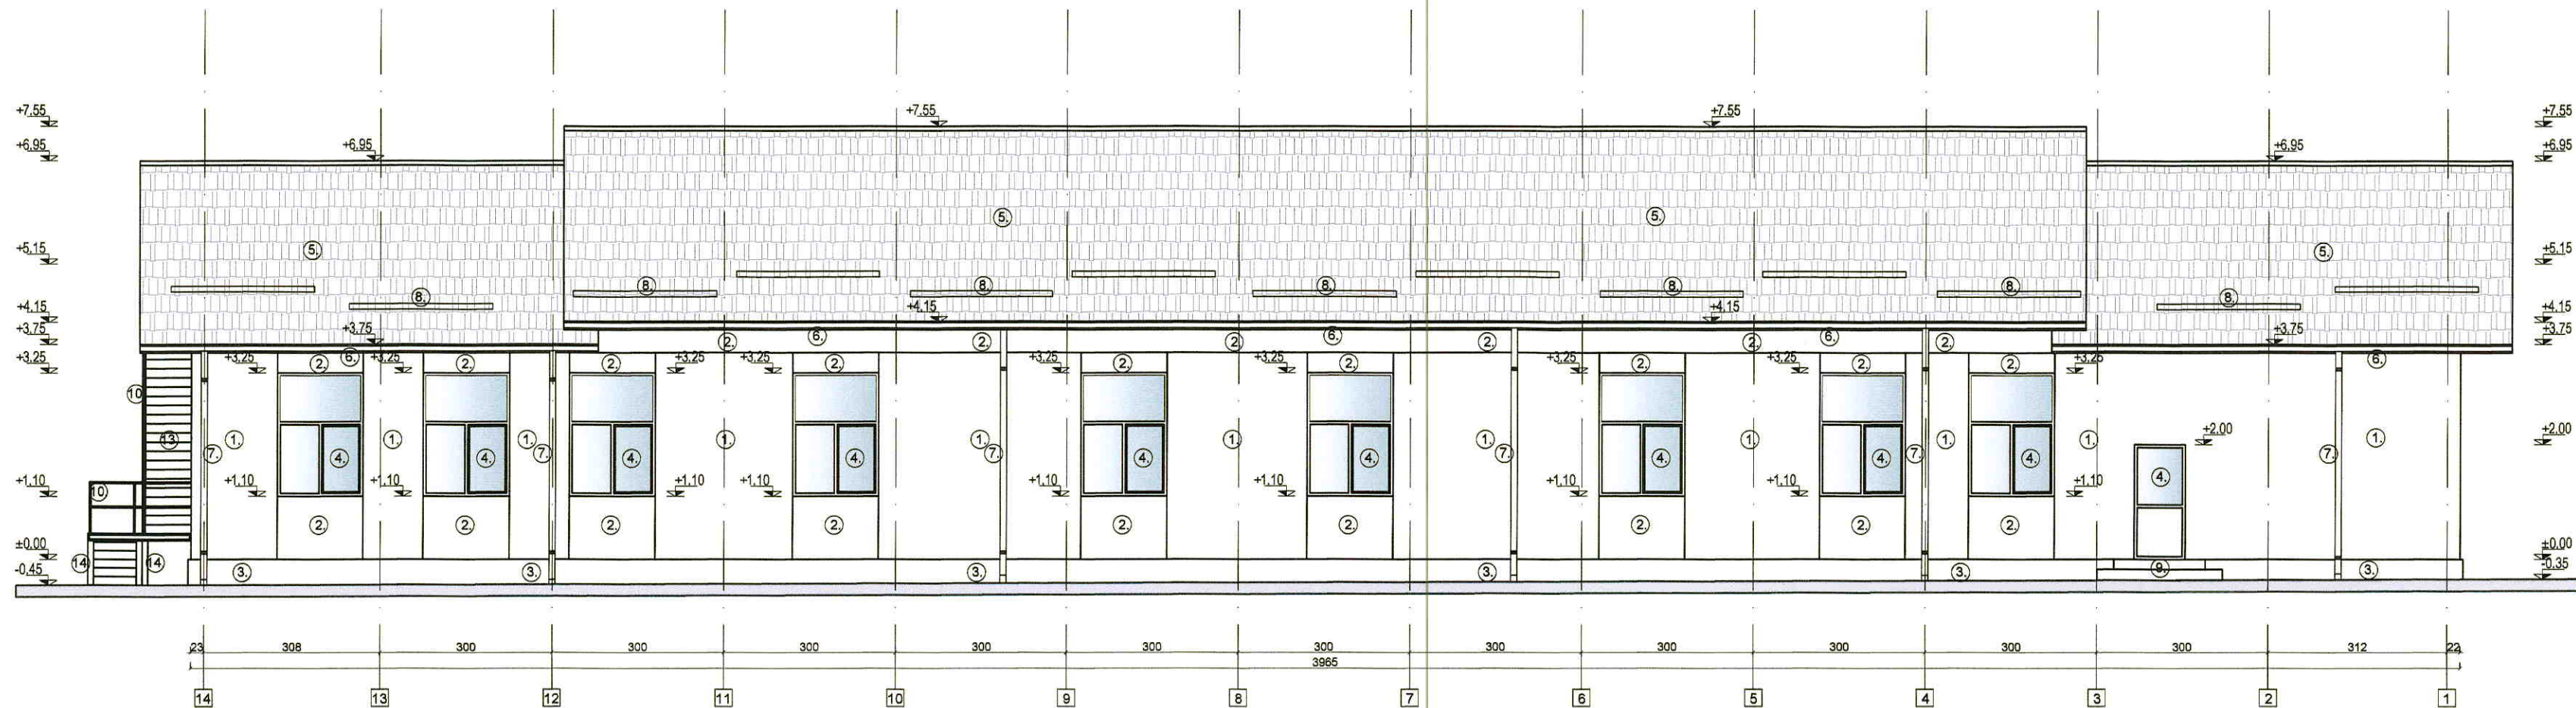

ACEST DESEN ESTE PROPRIETATEA INTELECTUALA A SC 2 GMG CONSTRUCT SRL							
REPRODUCEREA POATE FI FACUTA NUMAI CU ACORDUL SI IN CONDITIILE STABILITE DE SC 2 GMG CONSTRUCT SRL							
Verificator/Expert	Nume	Semnatura	Cerinta	Referat nr./ Expertiza Nr./ Data			
PROIECTANT GENERAL:			Titlu proiect: MODERNIZAREA SI DOTAREA CENTRULUI DE ZI PENTRU PERSOANE ADULTE CU DIZABILITATI PITESTI Amplasament: Loc. Pitesti, Bdul. Petrochimistilor, nr. 18, Jud. Arges		Proiect: 06/2024		
PROIECTANT DE SPECIALITATE:							
	S.C. 2 GMG CONSTRUCT S.R.L. CLUJ-NAPOCA, STR. GH. DIMA, NR.38A/4, AJD. CLUJ J129230207, CUI: RO20715580 Tel. 0740196788, Email: info@mlibrow@yahoo.ro						
	S.C. 2 GMG CONSTRUCT S.R.L. CLUJ-NAPOCA, STR. GH. DIMA, NR.38A/4, AJD. CLUJ J129230207, CUI: RO20715580 Tel. 0740196788, Email: info@mlibrow@yahoo.ro						
	NUME	SEMNATURA	Scara:	Beneficiar:	Faza:		
SEF PROIECT	arh. Vlasan C.		1:100			DGASPC ARGES	D.A.L.I.
PROIECTAT	arh. Vlasan C.		Data:			FATADA SUD-EST - CORP C1 - EXISTENT	Plansa:
DESENAT	arh. Vlasan C.		2024				A.09