

SUPRAFETE:
CF: 81658
S_{teren} = 1624.00 mp

SITUATIE EXISTENTA :
Sc. corp C1 = 397.00 mp
Sd. corp C1 = 397.00 mp
Sc. corp C2 = 122.00 mp
Sd. corp C2 = 244.00 mp


Suprafata construita totala la sol = 519.00 mp
Suprafata desfasurata totala = 641.00 mp

S spatii verzi = 594.07 mp
S alei, platforme si trotuar = 510.93 mp

POT existent = 31.96%
CUT existent = 0.39

- Legenda**
- CONSTRUCTII NESTUDIATE
 - CONSTRUCTII STUDIATE
 - ACCES AUTO
 - ACCES PIETONAL
 - ACCES CLADIRE
 - SPATIU VERDE
 - TROTUAR DIN DALE VIBROPRESATE PROPUS
 - ALEI CAROSABILE SI PIETONALE DIN BETON


- Drum
- Ax drum
- Bordura
- Acces
- Gard metal
- Gard lemn
- Gard beton
- Platforma beton
- Constructie
- Trotuar
- Conducta gaz
- Limita cadastrala
- Constructii active
- Camin apa
- Camin canalizare
- Gaz
- Firida electrica
- Stalp metal
- Copac

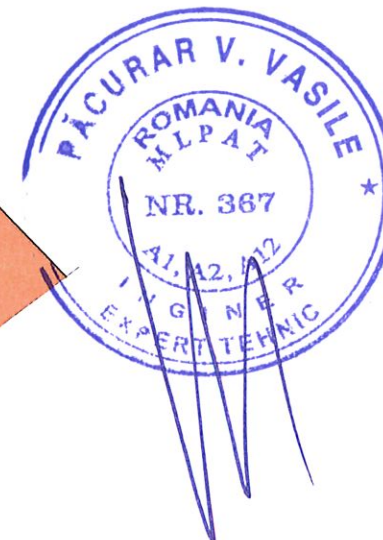

ORDINUL ARHITECTILOR
DIN ROMANIA
TNA 7404
Călin Ioan
VLĂȘAN
Arhitect cu drept de semnătură



ACEST DESEN ESTE PROPRIETATEA INTELECTUALA A SC 2 GMG CONSTRUCT SRL					
REPRODUCEREA POATE FI FACUTA NUMAI CU ACORDUL SI IN CONDITIILE STABILITE DE SC 2 GMG CONSTRUCT SRL					
Verificator/Expert	Nume	Semnatura	Cerinta	Referat nr./ Expertiza Nr./ Data	
PROIECTANT GENERAL:				Titlu proiect: MODERNIZAREA SI DOTAREA CENTRULUI DE ZI PENTRU PERSOANE ADULTE CU DIZABILITATI PITESTI	Proiect: 06/2024
S.C. 2 GMG CONSTRUCT S.R.L. CLUJ-NAPOCA, STR. GH. DINU, NR.39A/3A, JUDE. CLUJ J12293/2007, CUI: R020713590 Tel: 0740195768, E-mail: inform@librov@yahoo.ro					
PROIECTANT DE SPECIALITATE:				Amplasament: Loc. Pitesti, Bdul. Petrochimistilor, nr. 18, Jud. Arges	
S.C. 2 GMG CONSTRUCT S.R.L. CLUJ-NAPOCA, STR. GH. DINU, NR.39A/3A, JUDE. CLUJ J12293/2007, CUI: R020713590 Tel: 0740195768, E-mail: inform@librov@yahoo.ro					
	NUME	SEMNTATURA	Scara:	Beneficiar:	Faza:
SEF PROIECT	arh. Vlasan C.		1:500	DGASPC ARGES	D.A.L.I.
PROIECTAT	arh. Vlasan C.		Data:	PLAN DE SITUATIE EXISTENT	Plansa: A.02
DESENAT	arh. Vlasan C.		2024		

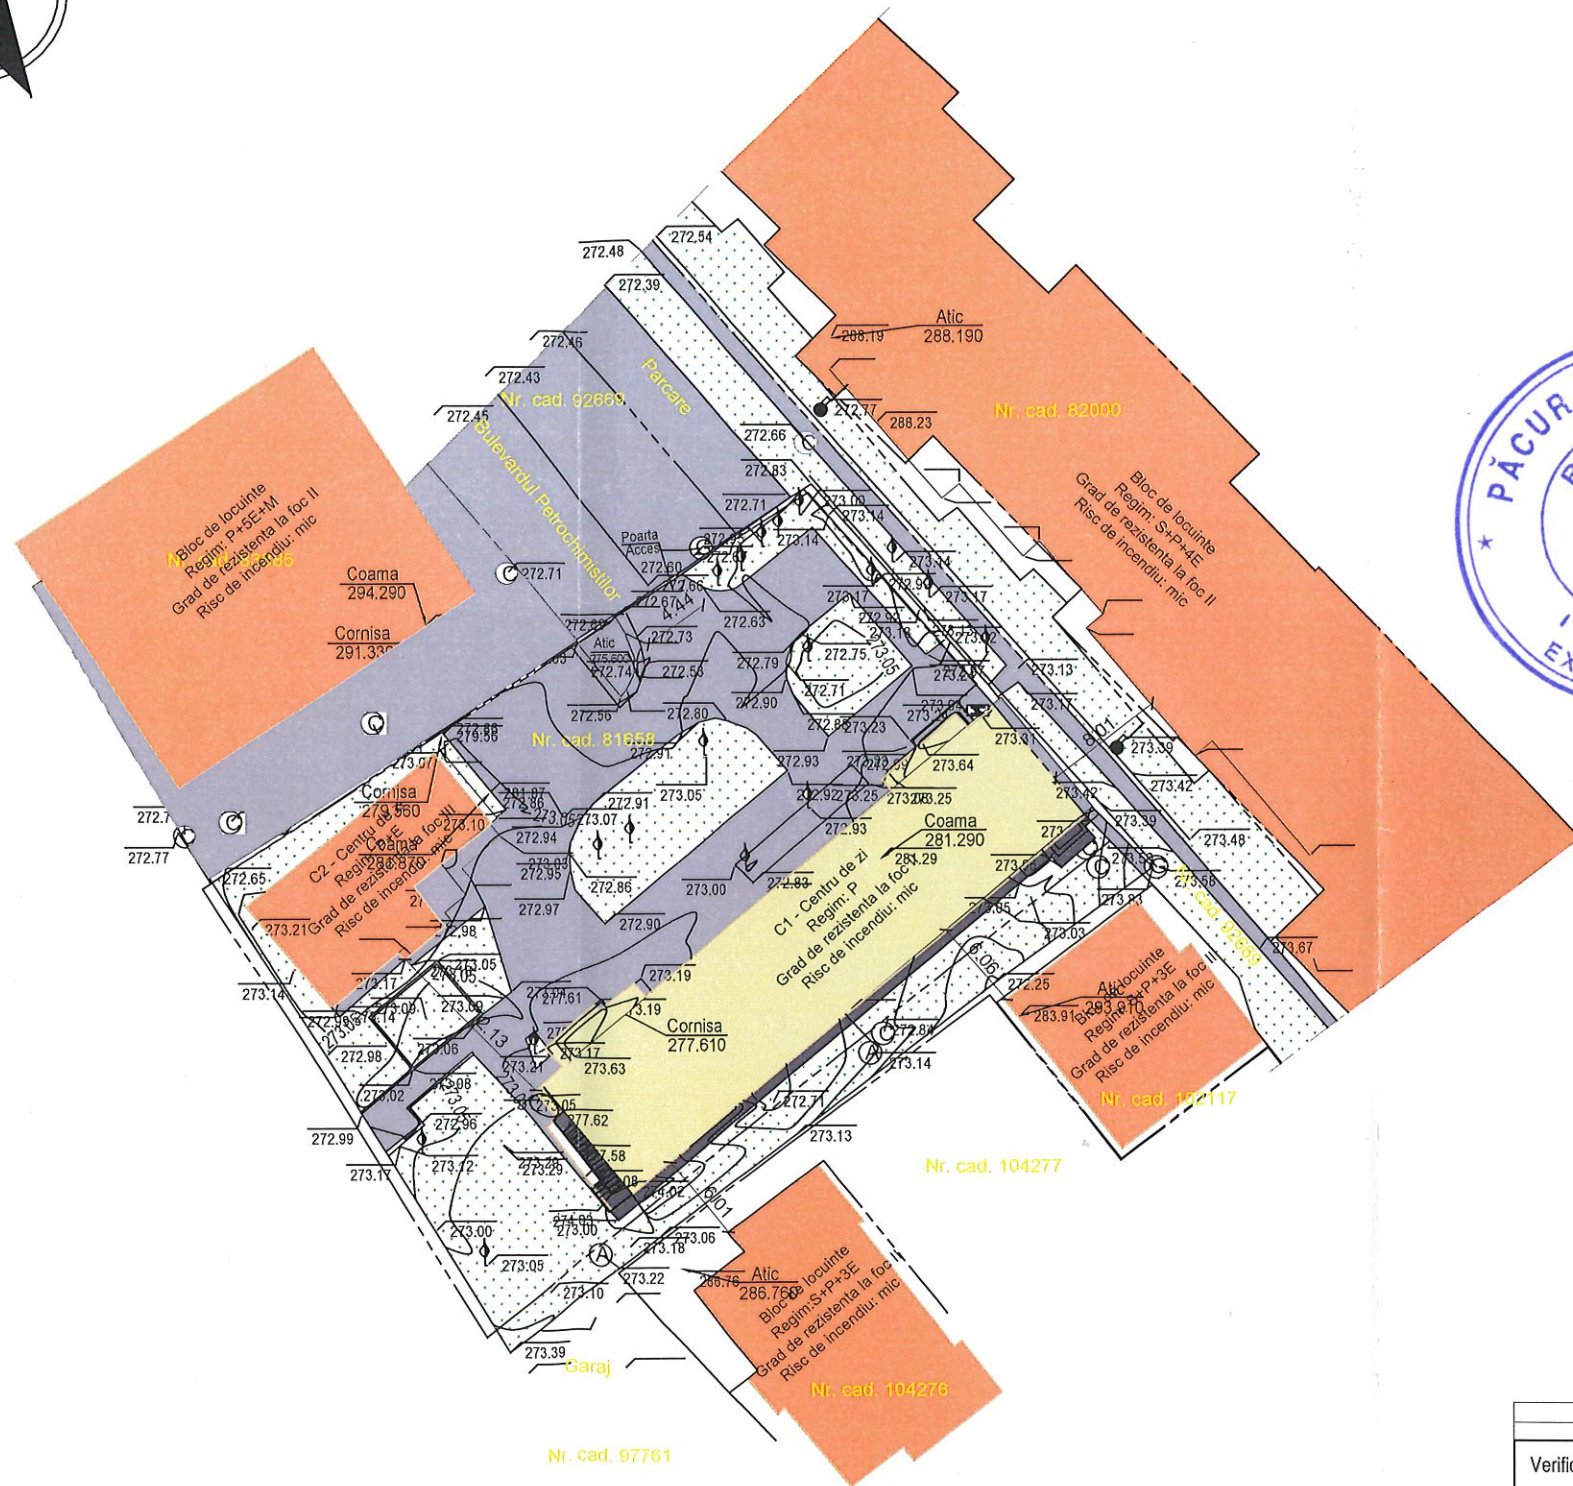

SUPRAFETE:

CF: 81658

S_{teren} = 1624.00 mp

SITUATIE PROPUSA :

Sc. corp C1 = 397.00 mp

Sd. corp C1 = 397.00 mp

Sc. corp C2 = 122.00 mp

Sd. corp C2 = 244.00 mp

Suprafata construita totala la sol = 519.00 mp

Suprafata desfasurata totala = 641.00 mp

S spatii verzi = 594.07 mp

S alei, platforme si trotuar = 510.93 mp


POT propus = 31.96%

CUT propus = 0.39

- CONSTRUCTII NESTUDIATE
- CONSTRUCTII STUDIATE
- ACCES AUTO
- ACCES PIETONAL
- ACCES CLADIRE
- SPATIU VERDE
- TROTUAR DIN DALE VIBROPRESATE PROPUSE
- ALEI CAROSABILE SI PIETONALE DIN BETON

Legenda

- Drum
- Ax drum
- Bordura
- Acces
- Gard metal
- Gard lemn
- Gard beton
- Platforma beton
- Constructie
- Trotuar
- Conducta gaz
- Limita cadastrala
- Constructii active
- Camin apa
- Camin canalizare
- Gaz
- Firida electrica
- Stalp metal
- Copac

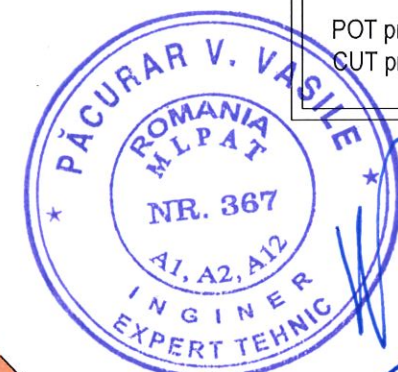

ACEST DESEN ESTE PROPRIETATEA INTELECTUALA A SC 2 GMG CONSTRUCT SRL					
REPRODUCEREA POATE FI FACUTA NUMAI CU ACORDUL SI IN CONDIITIILE STABILITE DE SC 2 GMG CONSTRUCT SRL					
Verificator/Expert	Nume	Semnatura	Cerinta	Referat nr./ Expertiza Nr./ Data	
PROIECTANT GENERAL:				Titlu proiect: MODERNIZAREA SI DOTAREA CENTRULUI DE ZI PENTRU PERSOANE ADULTE CU DIZABILITATI PITESTI	Proiect: 06/2024
PROIECTANT DE SPECIALITATE:					
S.C. 2 GMG CONSTRUCT S.R.L. CLUJ-NAPOCA, STR. GH. DINIA NR.39A/34, JU.D. CLUJ J12/293/2007, CUI: RO20713580 Tel: 0740198768, E-mail: inform@2gm.ro				Amplasament: Loc. Pitesti, Bdul. Petrochimistilor, nr. 18, Jud. Arges	Faza: D.A.L.I.
S.C. 2 GMG CONSTRUCT S.R.L. CLUJ-NAPOCA, STR. GH. DINIA NR.39A/34, JU.D. CLUJ J12/293/2007, CUI: RO20713580 Tel: 0740198768, E-mail: inform@2gm.ro					
	NUME	SEMNATURA	Scara:	Beneficiar:	
SEF PROIECT	arh. Vlasan C.		1:500	DGASPC ARGES	
PROIECTAT	arh. Vlasan C.		Data:	PLAN DE SITUATIE PROPUNERE	
DESENAT	arh. Vlasan C.		2024		
				Plansa: A.03	