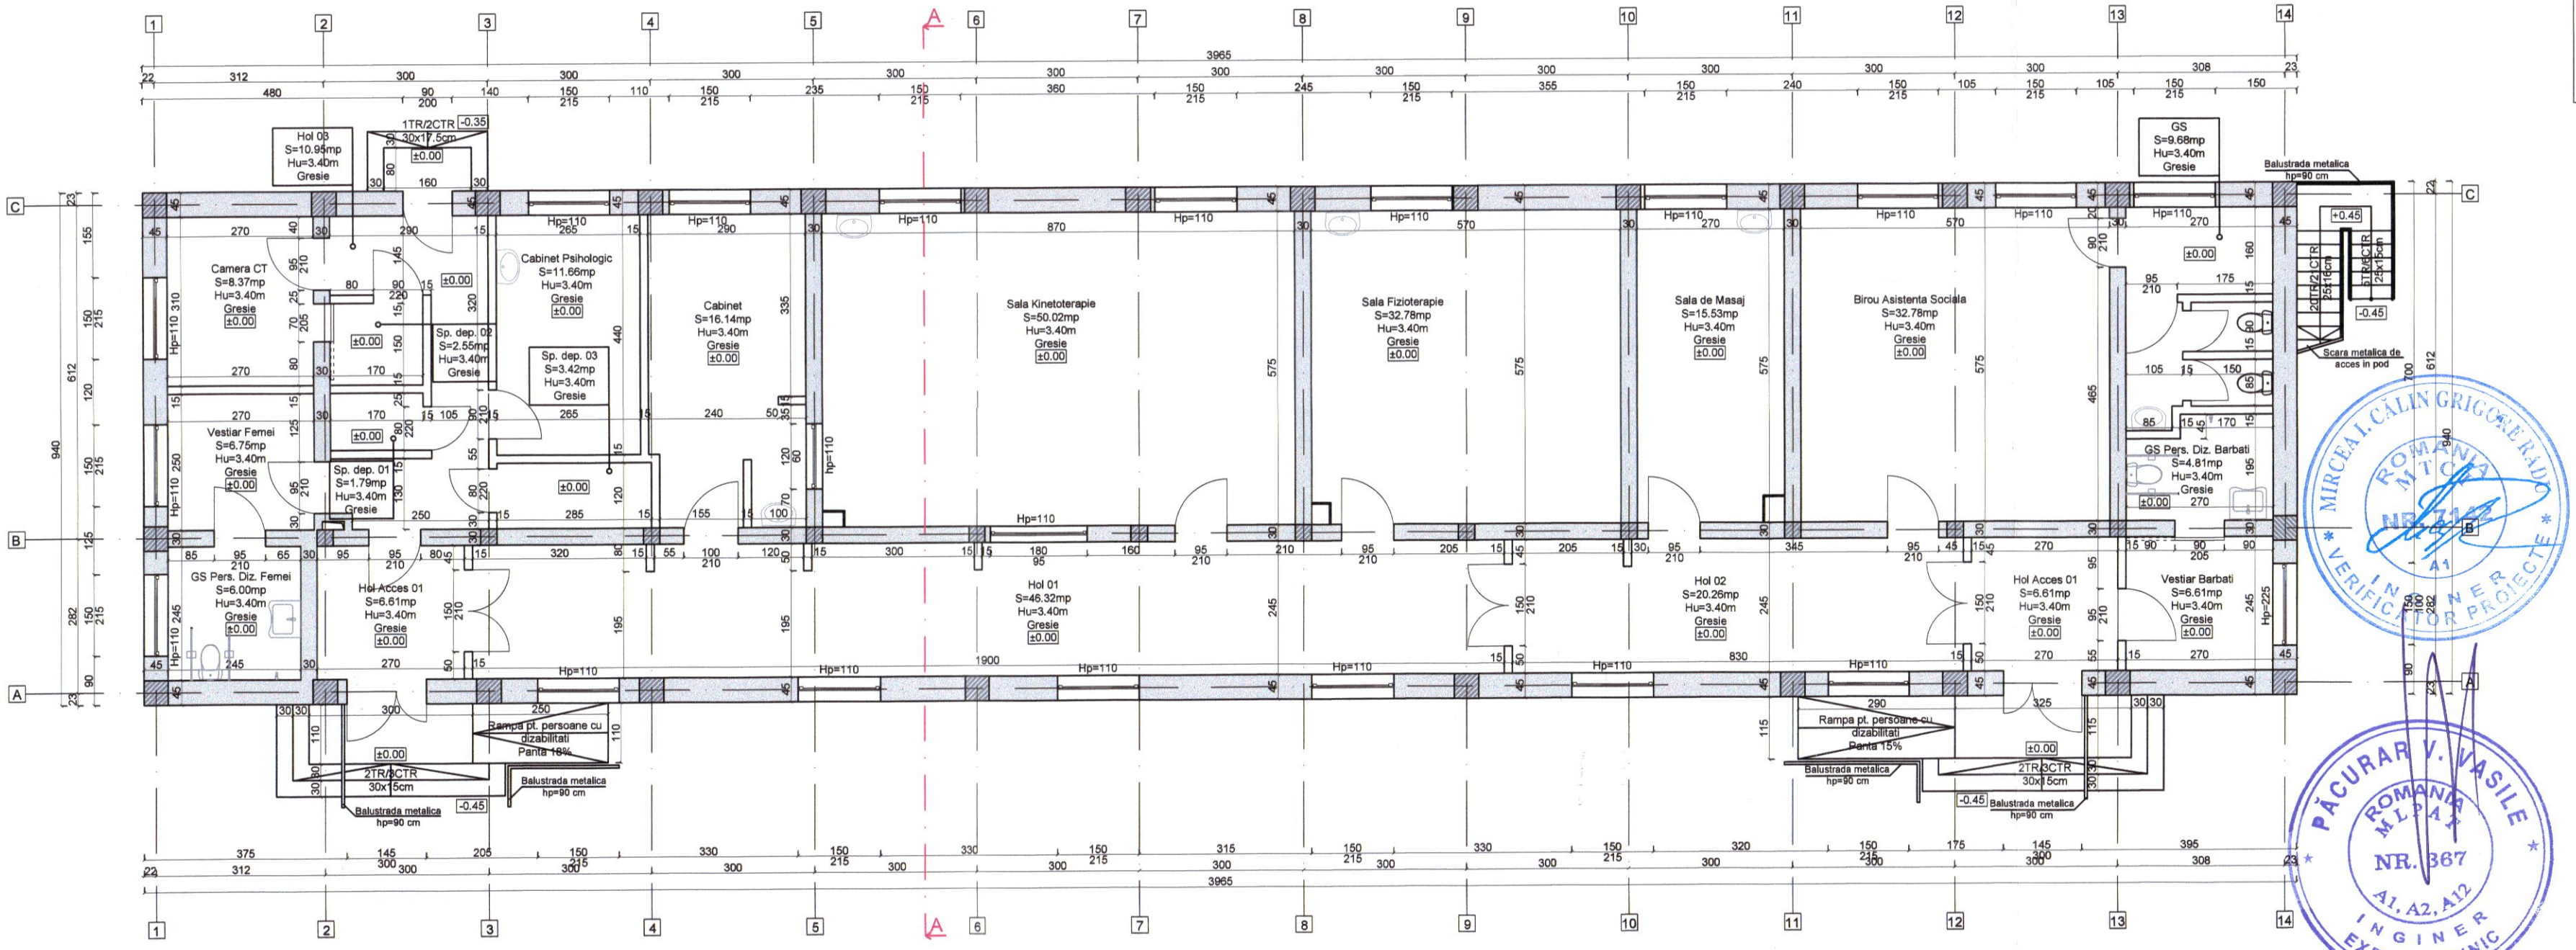

LEGENDA MATERIALE

SIMBOL	TIP ELEMENT
	Pereti exteriori existenti din zidarie de caramida cu grosimea de 45 cm;
	Pereti interiori existenti din zidarie de caramida cu grosimea de 30 cm;
	Pereti interiori existenti din zidarie de caramida cu grosimea de 15 cm;

Legenda tamplarie:

- Fereastra existenta cu tamplarie din PVC
- Usa cu tamplarie din PVC/lemn
- Usa culisanta cu tamplarie din PVC

Arie utila Parter

Nivel	Incapere	Aria
Parter	Hol acces 01	6.61
Parter	Hol acces 02	6.61
Parter	Hol 01	46.32
Parter	Hol 02	20.26
Parter	Hol 03	10.95
Parter	Camera CT	8.37
Parter	Vestiar Femei	6.75
Parter	Vestiar Barbati	6.61
Parter	GS Pers. Diz. Femei	6.00
Parter	GS Pers. Diz. Barbati	4.81
Parter	GS	9.68
Parter	Sp. Dep. 01	1.79
Parter	Sp. Dep. 02	2.55
Parter	Sp. Dep. 03	3.42
Parter	Cabinet Psihologic	11.66
Parter	Cabinet	16.14
Parter	Sala Kinetoterapie	50.02
Parter	Sala Fizioterapie	32.78
Parter	Sala de Masaj	15.53
Parter	Birou Asistenta Sociala	32.78
ARIE UTILA TOTALA		**299.64 m²**
Suprafata construita parter		**397.00 m²**
Suprafata desfasurata		**397.00 m²**

MIRCEA I. CĂLIN GRIGORE RADU
ROMANIA
NR. 41
INGINER VERIFICATOR PROIECTE

PĂCURAR V. VASILE
ROMANIA
MLPAT
NR. 367
A1, A2, A12
INGINER EXPERT TEHNIC

PROIECTARE EXPERTIZARE, CONSULTANTA TEHNICA, EXECUTIE
SOCIETATE COMERCIALA
2 GMG CONSTRUCT S.R.L.
CLUJ-NAPOCA

ORDINUL ARHITECȚILOR DIN ROMÂNIA
TNA 7404
Călin Ioan VLĂȘAN
Arhitect cu drept de semnătură

CATEGORIA DE IMPORTANTA: "C"
CLASA DE IMPORTANTA A CLADIRII: III
ZONA SEISMICA: ag=0.25g, Tc=0.7s
GR. DE REZISTENTA LA FOC: "II"
RISC DE INCENDIU: MIC

ACEST DESEN ESTE PROPRIETATEA INTELECTUALA A SC 2 GMG CONSTRUCT SRL
REPRODUCEREA POATE FI FACUTA NUMAI CU ACORDUL SI IN CONDITIILE STABILITE DE SC 2 GMG CONSTRUCT SRL

Verificator/Expert	Nume	Semnatura	Cerinta	Referat nr./ Expertiza Nr./ Data

PROIECTANT GENERAL: S.C. 2 GMG CONSTRUCT S.R.L.
CLUJ-NAPOCA, STR. GH. DIMA, NR.39A/34, JUD. CLUJ
J12/3592/2007, CUI: RO20713560
Tel. 0740186788, Email: informatiibirou@yahoo.ro

PROIECTANT DE SPECIALITATE: S.C. 2 GMG CONSTRUCT S.R.L.
CLUJ-NAPOCA, STR. GH. DIMA, NR.39A/34, JUD. CLUJ
J12/3592/2007, CUI: RO20713560
Tel. 0740186788, E-mail: informatiibirou@yahoo.ro

	NUME	SEMNATURA	Scara:
SEF PROIECT	arh. Vlasan C.		1:100
PROIECTAT	arh. Vlasan C.		Data:
DESENAT	arh. Vlasan C.		2024

Titlu proiect:
MODERNIZAREA SI DOTAREA CENTRULUI DE ZI PENTRU PERSOANE ADULTE CU DIZABILITATI PITESTI

Amplasament:
Loc. Pitesti, Bdul. Petrochimistilor, nr. 18, Jud. Arges

Proiect: 06/2024

Beneficiar:
DGASPC ARGES

Faza: D.A.L.I.

PLAN PARTER - CORP C1 - EXISTENT

Plansa: A.04