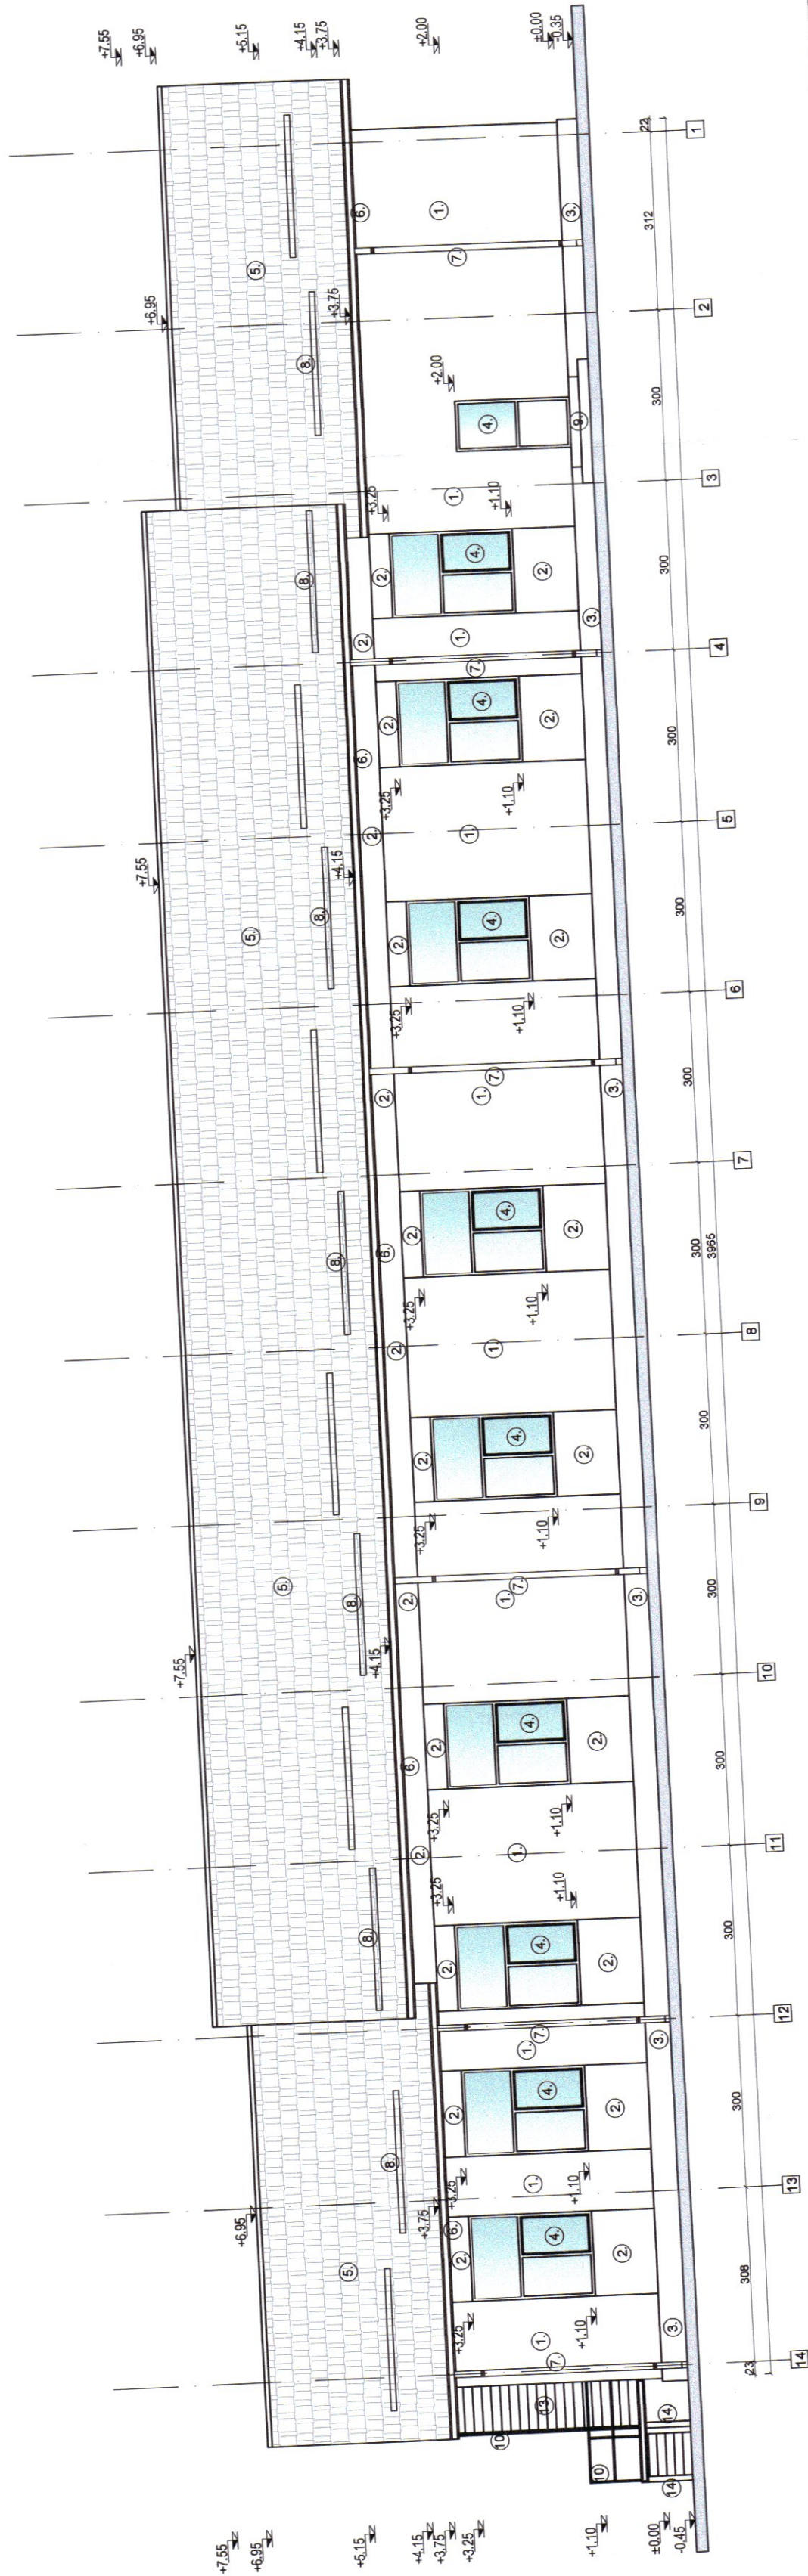


- LEGENDA:**
- 1) Tencuiala discuita de exterior culoare alb
 - 2) Tencuiala discuita de exterior culoare bej
 - 3) Tencuiala discuita de exterior culoare bej
 - 4) Sodu - Tencuiala discuita de exterior culoare bej
 - 5) Tencuiala din PVC
 - 6) Invelitoare din tabla metalica ondulata
 - 7) Ghitab metalic
 - 8) Burfan metalic
 - 9) Parazapezi
 - 10) Scara exteriora din beton
 - 11) Balustrada metalica
 - 12) Copertina din beton
 - 13) Rampa pentru persoane cu dizabilitati
 - 14) Scari exteriora de acces in pot din metal
 - 15) Stalp metalic

ORDINUL ARHITECȚILOR
DIN ROMÂNIA
TNA 7404
Călin Ioan
VLĂȘAN
Arhitect cu drept de semnătură

[illegible]