




Calin Ioan
VLAȘAN
Arhitect cu drept de semnătură




SIMBOL	TIP ELEMENT
	Pereti exteriori existenți din zidarie de caramida cu grosimea de 45 cm, termolizoliți cu vata minerală bazaltică cu grosimea de 15cm, rezistenți la foc REI 240 min, clasele A1CO;
	Pereti interiori existenți din zidarie de caramida cu grosimea de 30 cm, rezistenți la foc REI 240 min, clasele A1CO;
	Pereti interiori propuși din zidarie de caramida cu grosimea de 30 cm, rezistenți la foc REI 240 min, clasele A1CO;
	Pereti interiori existenți din zidarie de caramida cu grosimea de 15 cm, rezistenți la foc EI 120 min, clasele A1CO;
	Pereti interiori propuși din zidarie de caramida cu grosimea de 15 cm, rezistenți la foc EI 120 min, clasele A1CO;

Legenda tamplarie:	
	Fereastră propusă cu tamplarie din Aluminiiu
	Ușa cu tamplarie din Aluminiiu
	Ușa culsanță cu tamplarie din Aluminiiu

Nivel	Incaperi	Suprafata
Parter	Asteptare/Primire 01	8.46
Parter	Asteptare/Primire 02	14.46
Parter	Hol 01	57.58
Parter	Sp. Dep. 01	3.87
Parter	Camera CT	8.37
Parter	Vestiar Femei	6.00
Parter	Vestiar Barbati	6.61
Parter	GS Pers. Diz. Femei	6.75
Parter	GS Pers. Diz. Barbati	5.27
Parter	GS	12.78
Parter	Birou Administrator	15.47
Parter	Cabinet Psihologic	16.14
Parter	Cabinet	50.02
Parter	Sala Kinetoterapie	32.78
Parter	Sala Fizioterapie	15.53
Parter	Boxa curatenie	2.01
Parter	Birou Asistenta Sociala 01	16.10
Parter	Birou Asistenta Sociala 02	9.85
ARIE UTILA TOTALA		300.22 m²
Suprafata construita parter		397.00 m²
Suprafata desfasurata		397.00 m²

CATEGORIA DE IMPORTANTA: "C"
CLASA DE IMPORTANTA A CLADIRII: III
ZONA SEISMICA: ag=0.25g, Tc=0.7s
GR. DE REZISTENTA LA FOC: "II"
RISC DE INCENDIU: MIC

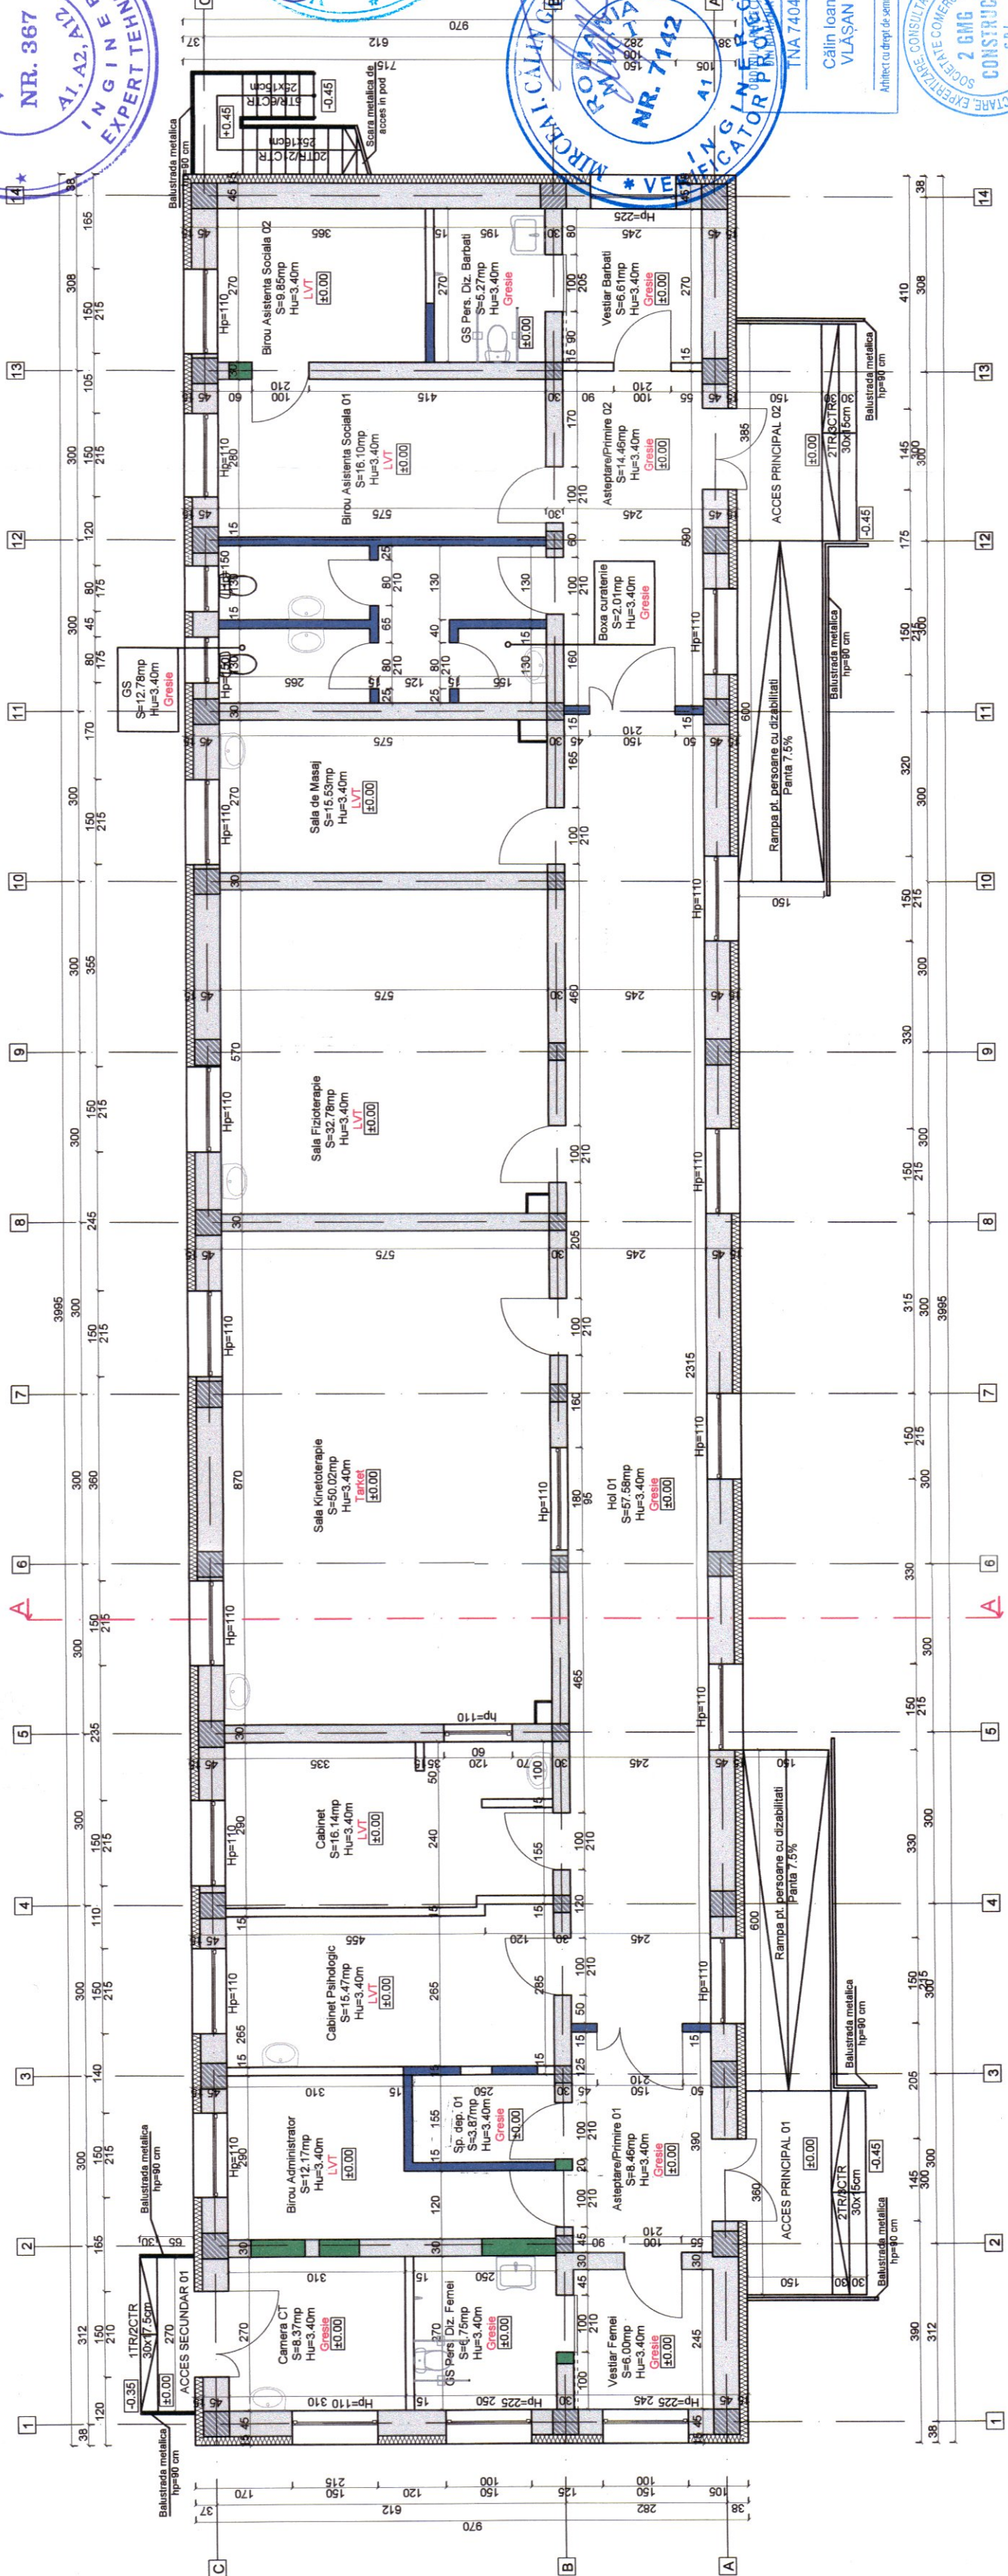

ACEST DESEN ESTE PROPRIETATEA INTELCTUALA A SC. 2 GMG CONSTRUCT SRL REPRODUCEREA POATE FI FACUTA NUMAI CU ACORDUL SI IN CONDITIILE STABILITE DE SC. 2 GMG CONSTRUCT SRL			
Verificator/Expert	Nume	Semnatura	Cerinta
Referat nr./ Expertiza Nr./ Data			
PROIECTANT GENERAL: S.C. 2 GMG CONSTRUCT SRL CLUJ-NAPOCA, STR. DR. ION I. IONESCU, NR. 10, CLUJ TEL: 0264 20071800, FAX: 0264 20071801 E-MAIL: info@2gm.ro			
PROIECTANT DE SPECIALITATE: S.C. 2 GMG CONSTRUCT SRL CLUJ-NAPOCA, STR. DR. ION I. IONESCU, NR. 10, CLUJ TEL: 0264 20071800, FAX: 0264 20071801 E-MAIL: info@2gm.ro			
SEF PROIECT	arh. Vlasan C.	SEMNTURA	Scara: 1:100
PROIECTAT	arh. Vlasan C.		
DESENAT	arh. Vlasan C.		
Beneficiar:			Faza: D.A.L.I.
DGASPC ARGES			
PLAN PARTER - CORP C1 - PROPUNERE			Plansa: A.11