


1. Tencuiala decorativa de exterior culoare alb
2. Tencuiala decorativa de exterior culoare gri antracit
3. Sodu - Tencuiala decorativa de exterior culoare gri antracit
4. Taplerie din Aluminiu culoare gri antracit
5. Invelitoare din tabla metalica ondulata
6. Jgheab metallic
7. Burfan metallic
8. Parazapezi
9. Scara exteriora din beton
10. Balustrada metalica vopsita in camp electrostatic culoare gri
11. Copertina din beton prevazuta cu sarpanita si invelitoare
12. Rampa pentru persoane cu dizabilitati prevazuta cu balustrada de protectie
13. Scara exteriora metalica de acces in pod vopsita in camp electrostatic culoare gri
14. Stulp metallic de sustinere scara acces pod vopsit in camp electrostatic culoare gri

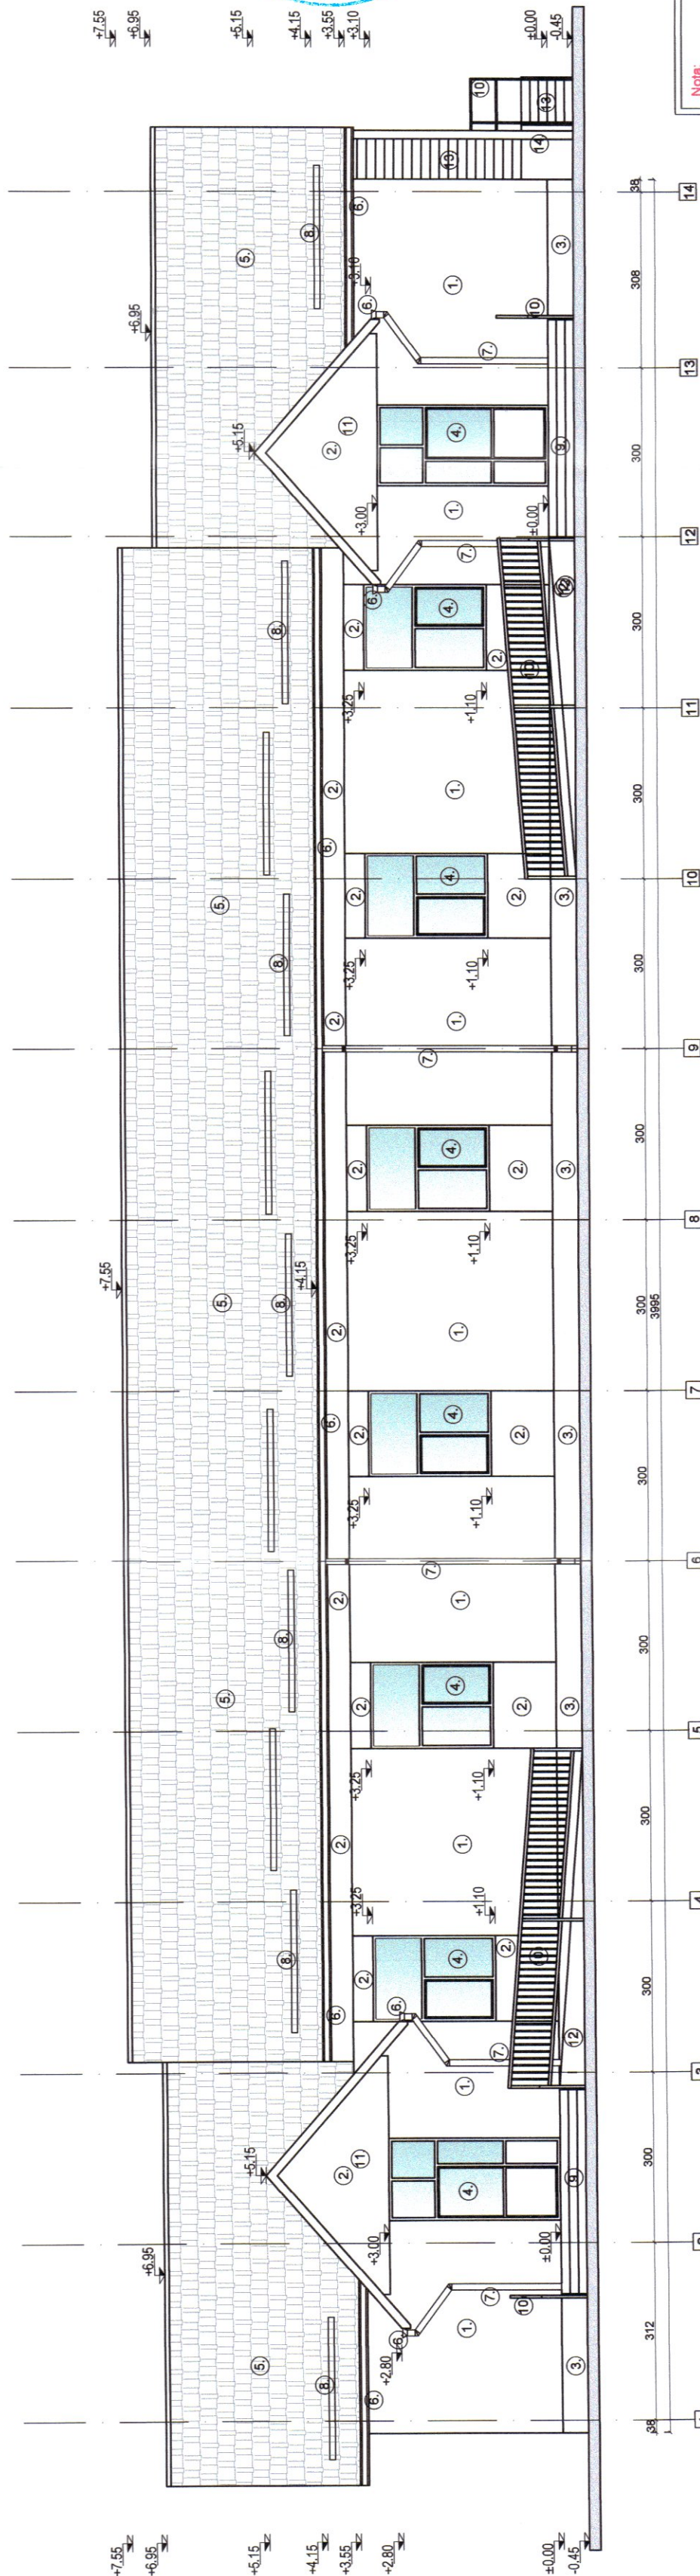

Nota:

- Elementele reprezentate cu culoare rosie sunt considerate propuse prin acest proiect:

CATEGORIA DE IMPORTANTA: "C"
CLASA DE IMPORTANTA A CLADIRII: III
ZONA SEISMICA: ag=0.25g, Tc=0.7s
GR. DE REZISTENTA LA FOC: "II"

Verificator/Expert	Nume	Semnatura	Cerinta	Referat nr./Expertiza Nr./Data
<p>REPRODUCEREA POATE FI FACUTA NUMAI CU ACORDUL SI IN CONDITIILE STABILITE DE SC. 2 GMG CONSTRUCT SRL</p> <p>ACEST DESEN ESTE PROPRIETATEA INTELLECTUALA A SC. 2 GMG CONSTRUCT SRL</p>				

--	--	