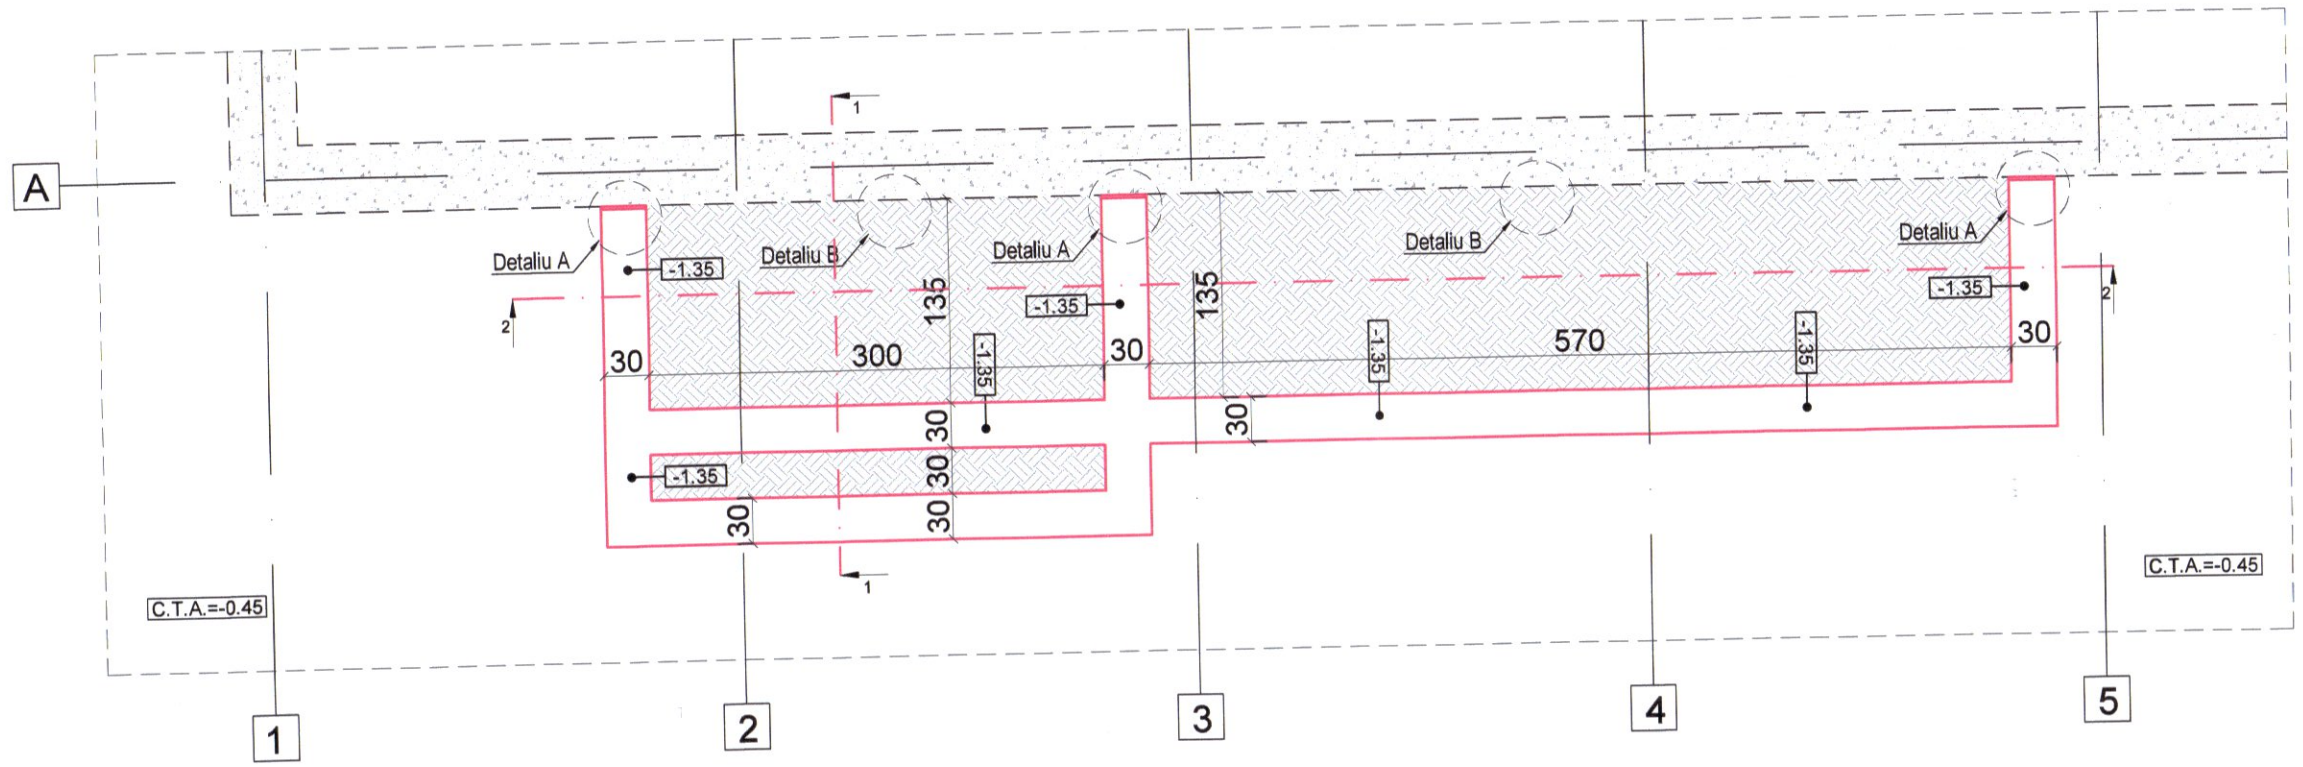

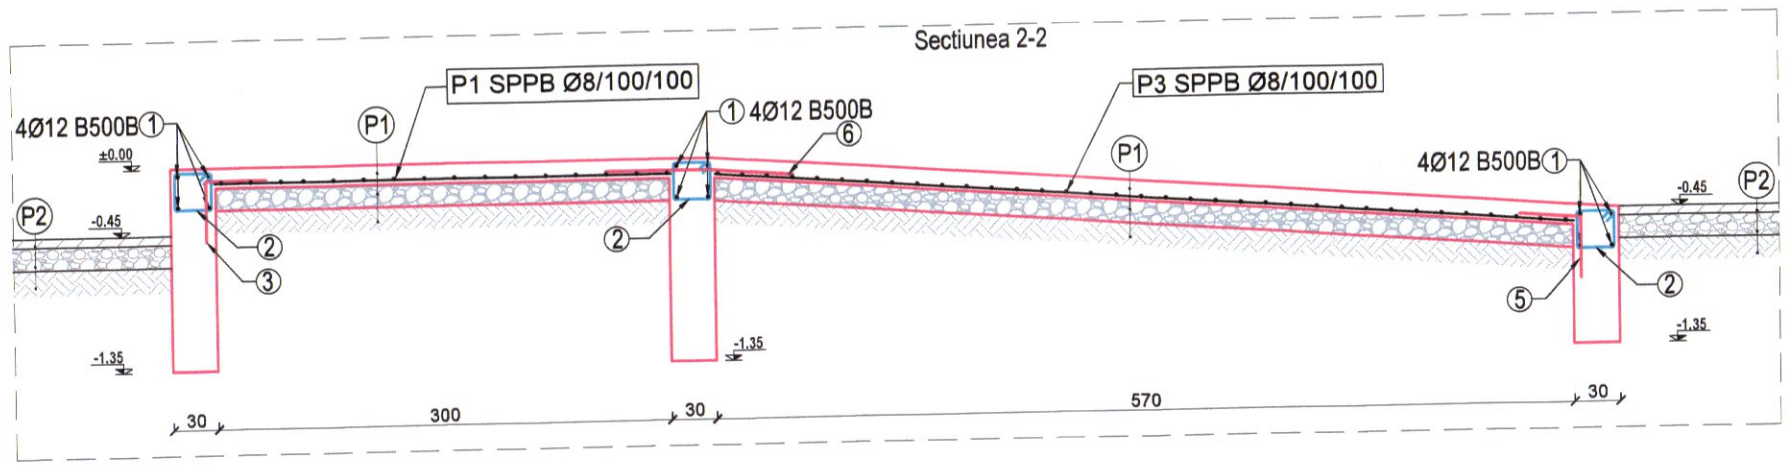

① Ø12 B500B armatura in fundatii

600

-Marca ① se livreaza in bucati de 6.00m si se fasoneaza in functie de situatie; la capetele (pe colturile cladirii) fiecarei bare fasonate se prevad ciocuri verticale de 30cm; continuizarea acestor bare se face printr-o suprapunere de 70cm

② Etr.Ø8/15 B500B L=116 cm

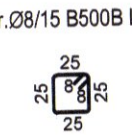

③ Ø12/20, B500B L=80 cm

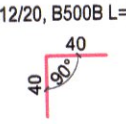

④ Ø12/20, B500B L=120 cm

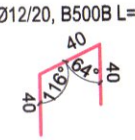

⑤ Ø12/20, B500B L=80 cm

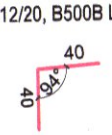

⑥ Ø12/20, B500B L=125 cm

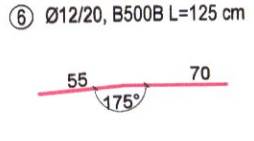

P1
- Gresie antiderapanta
- Adeziv
- Placa slab armata de beton (12 cm)
- Folie PVC
- Strat balast compactat 98% (15 cm)
- Pamant natural

P2
- Trotuar din beton
- Pat de nisip 5 cm
- Strat de balast 15 cm
- Pamant natural compactat 98%

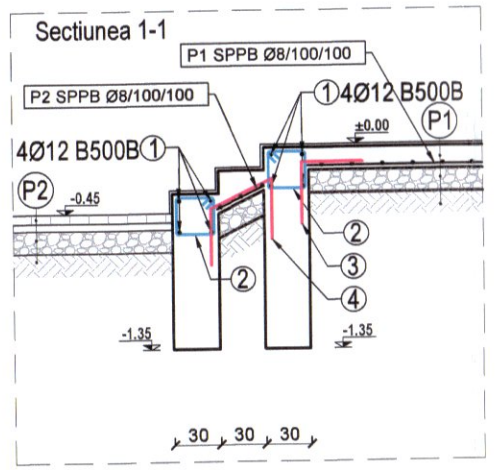

Detaliu A - Detaliu de conlucrare perete existent din diafragma de beton corp cladire cu fundatie propusa la acces perimetral
sc.1:25

Beton de egalizare: C8/10
Beton armat:
-bloc fundare C16/20
-clasa de expunere: XC2
-tipul de ciment: CEM II/A-LL 42,5N
-granulozitate agregate: 0-16 [mm]
Strat acoperire cu beton:
- fundatie continua: 50 mm
- elevatie: 35 mm
Otel utilizat: B500B

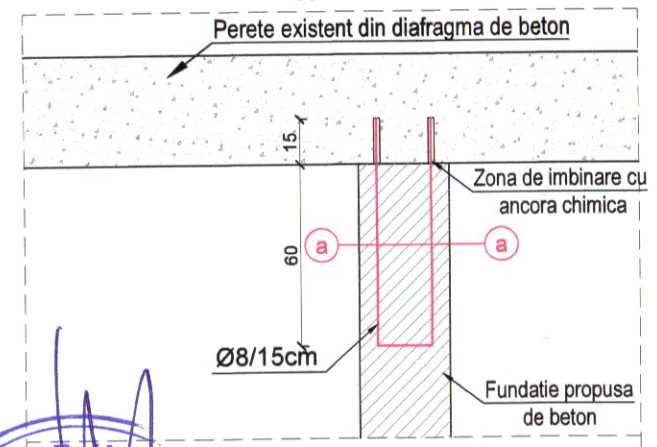

Nota!
Toate rampele exterioare se vor prevedea cu balustrada metalica de protectie in functie de tipul acesteia, care se fixeaza mecanic de structura ei.

LEGENDA:
- Fundatii continue - propuse.
- Perete existent din diafragma de beton.

Detaliu B - Detaliu de conlucrare placa propusa
Sc: 1:25

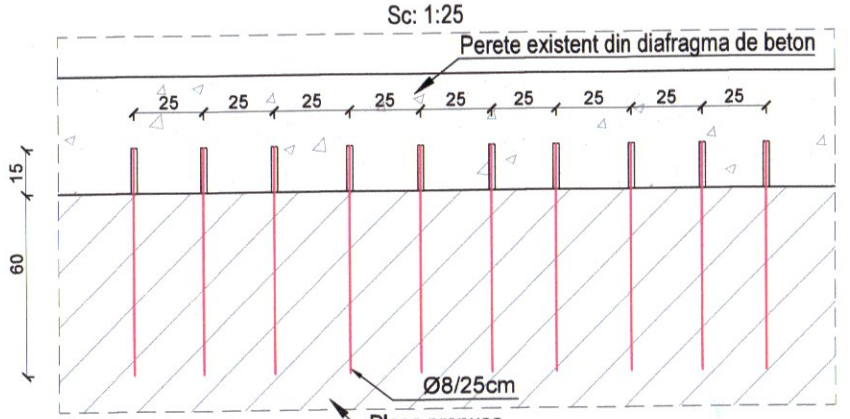

NOTA:

Plansele prezentate au un grad de detaliere simplificat urmand ca la etapa II (elaborarea proiectului tehnic cu detaliile de executie) aceste planse sa se detalieze in functie de situatia din teren si calculul structural.

ACEST DESEN ESTE PROPRIETATEA INTELECTUALA A SC 2 GMG CONSTRUCT SRL
REPRODUCEREA POATE FI FACUTA NUMAI CU ACORDUL SI IN CONDITIILE STABILITE DE SC 2 GMG CONSTRUCT SRL

Verificator/Expert	Nume	Semnatura	Cerinta	Referat nr./ Expertiza Nr./ Data

PROIECTANT GENERAL: S.C. 2 GMG CONSTRUCT S.R.L.
CLUJ-NAPOCA, STR. GH. DIMA, NR.38A/54, JUD. CLUJ
J12/2692/2007, CUI: RO20713580
Tel. 0740/198788, E-mail: informatiibirou@yahoo.ro

PROIECTANT DE SPECIALITATE: S.C. 2 GMG CONSTRUCT S.R.L.
CLUJ-NAPOCA, STR. GH. DIMA, NR.38A/54, JUD. CLUJ
J12/2692/2007, CUI: RO20713580
Tel. 0740/198788, E-mail: informatiibirou@yahoo.ro

Titlu proiect:
MODERNIZAREA SI DOTAREA CENTRULUI DE ZI PENTRU PERSOANE ADULTE CU DIZABILITATI PITESTI
Amplasament:
Loc. Pitesti, Bdul. Petrochimistilor, nr. 18, Jud. Arges

Proiect: 06/2024

	NUME	SEMNATURA
SEF PROIECT	ing. Ghindea M.	
PROIECTAT	ing. Ghindea M.	
DESENAT	ing. Ghindea M.	

Scara: 1:50
Data: 2024

Beneficiar: DGASPC ARGES

Faza: D.A.L.I.

PLAN FUNDATII SCARI EXTERIOARE ACCES PRINCIPAL 01

Plansa: R.01