



Detaliu A - Detaliu de conlucrare perete existent din diafragma de beton corp cladire cu fundatie propusa la acces perimetral

SC.1:25

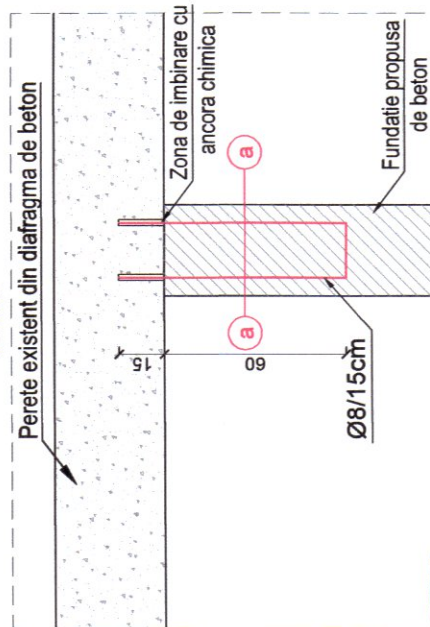


Sectionea a-a

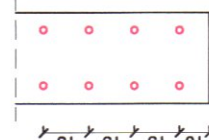

Detaliu B - Detaliu de conlucrare placa propusa

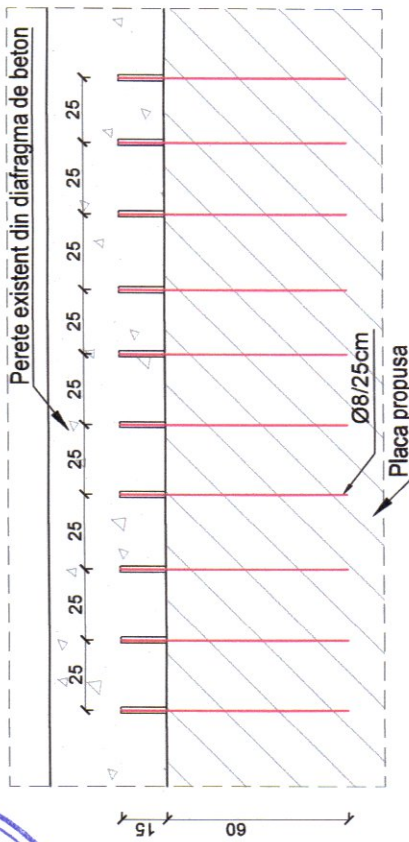



SC: 1:25







NOTA:

Plansele prezentate au un grad de detaliere simplificat urmand ca la etapa II (elaborarea proiectului tehnic cu detalii de executie) aceste planse sa se detalieze in functie de situatia din teren si calculul structural.

ACEST DESEN ESTE PROPRIETATEA INTELCTUALA A SC 2 GMG CONSTRUCT SRL
 DATE EFACATE NUMAI CU ACORDUL SI IN CONDITIILE STABILITE DE SC 2 GMG CONSTRUCT SRL

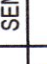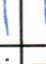VerficatorExpert	Nume	Semnatura	Centrita	Referat nr./ Expertiza Nr./ Data	
PROIECTANT GENERAL: <div></div> <div>S.C. 2 G M G CONSTRUCT S.R.L. CUI 123056907 Strada 123, Nr. 45, Sector 1, Bucuresti Tel: 0750 123 456 Email: info@2gm-g.com</div>				Titlu proiect: MODERNIZAREA SI DOTAREA CENTRULUI DE ZI PENTRU PERSOANE ADULTE CU DIZABILITATI PITESTI Amplasament: Loc. Pitesti, Bul. Petrochimistilor, nr. 18, Jud. Arges	
PROIECTANT DE SPECIALITATE: <div></div> <div>S.C. 2 G M G CONSTRUCT S.R.L. CUI 123056907 Strada 123, Nr. 45, Sector 1, Bucuresti Tel: 0750 123 456 Email: info@2gm-g.com</div>					
SEF PROIECT	NUME	SEMNATURA	Scara: 1:50		Faza: D.A.L.I.
PROIECTAT	ing. Ghindea M.		Data: 2024		Plansa: R.02
DESENAT	ing. Ghindea M.			PLAN FUNDATII SCARI EXTERIOARE ACCE PRINCIPAL 02	

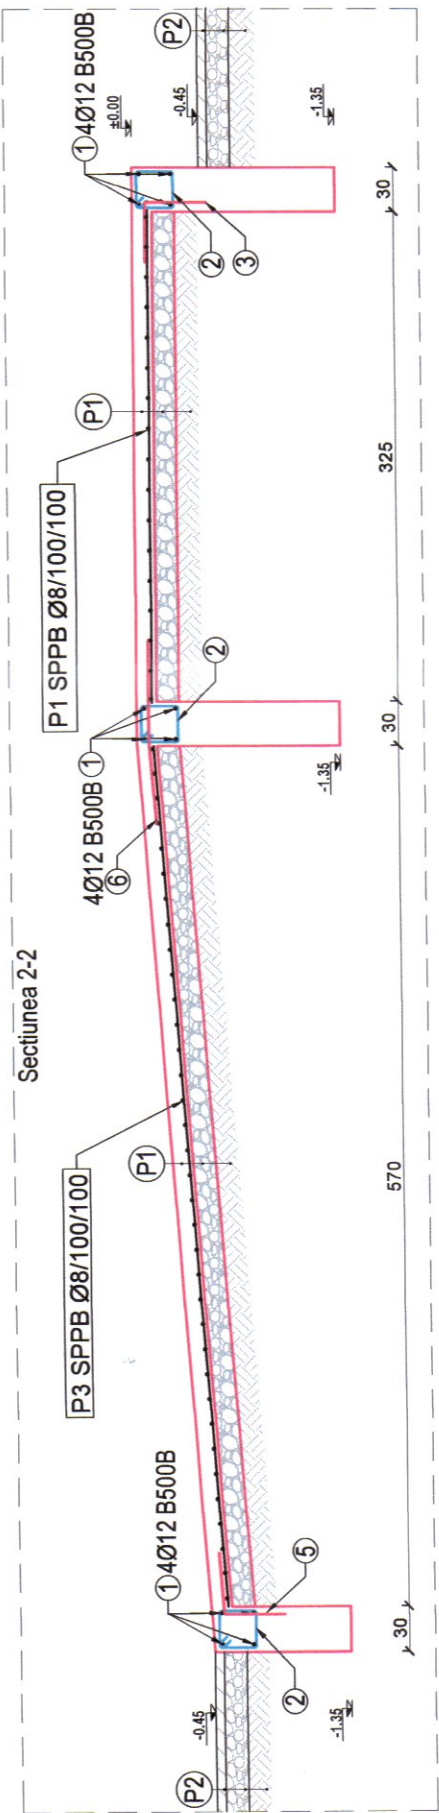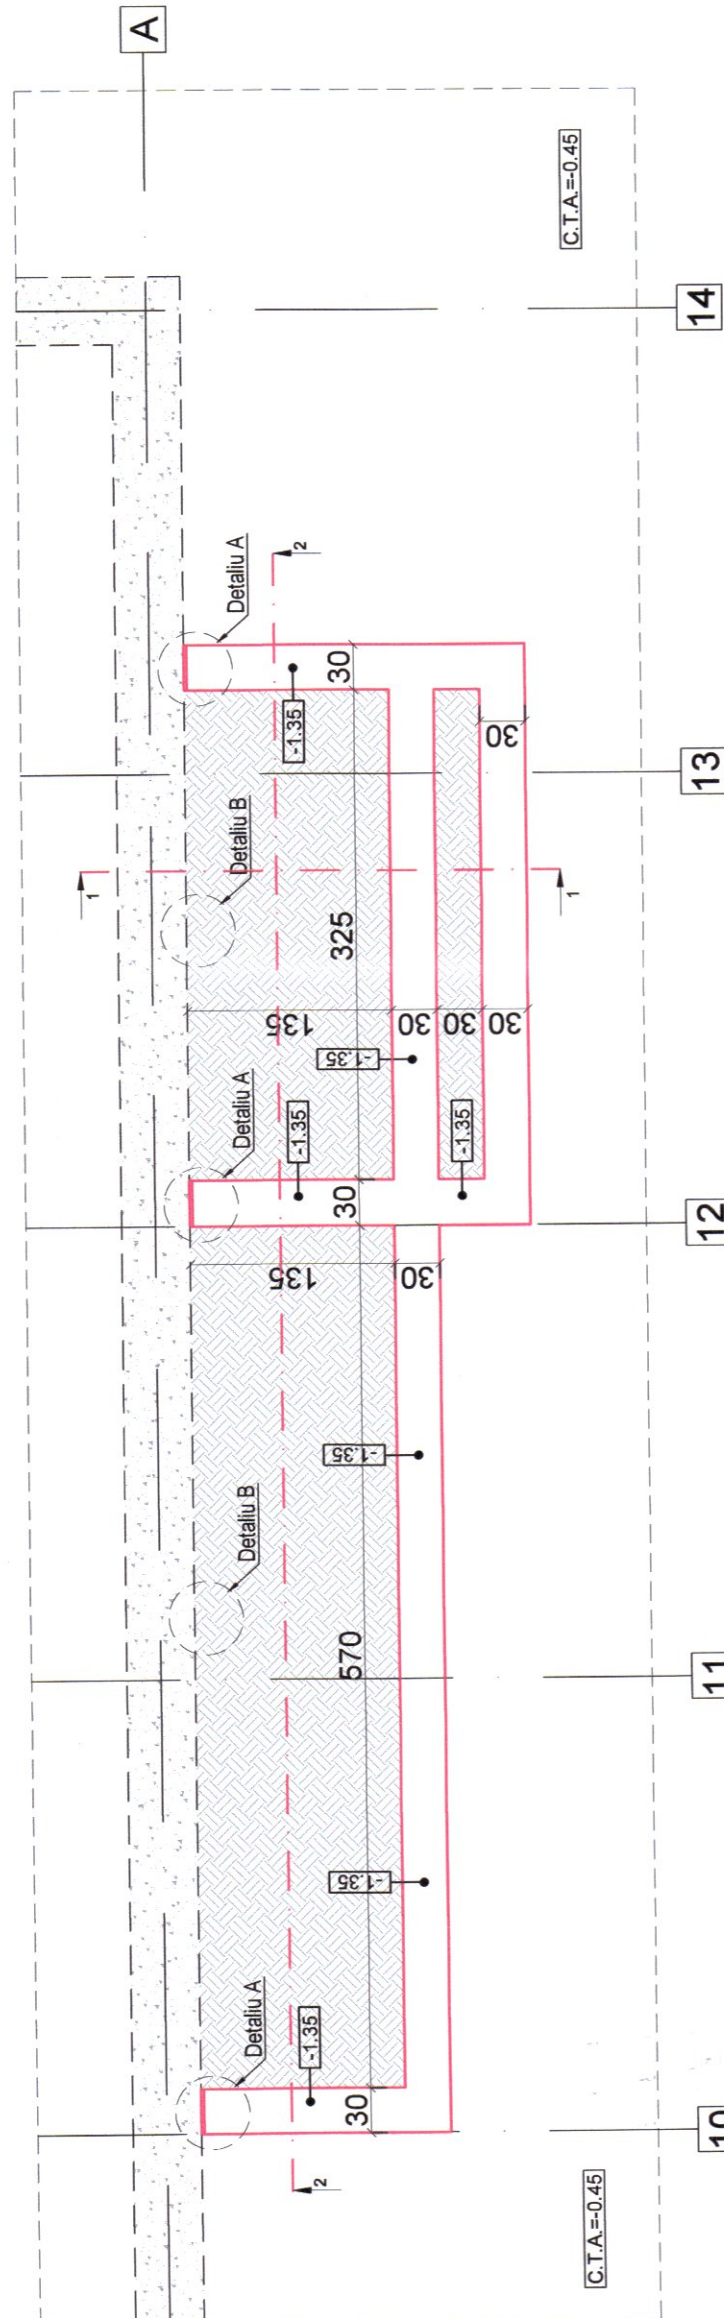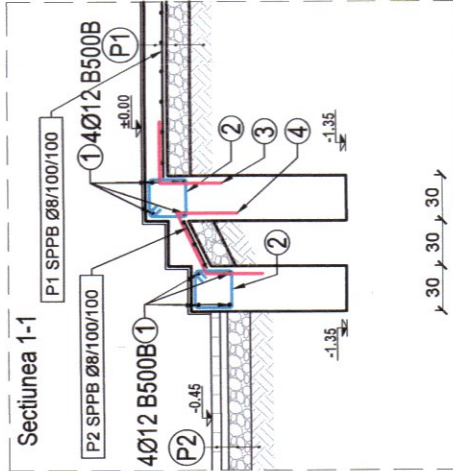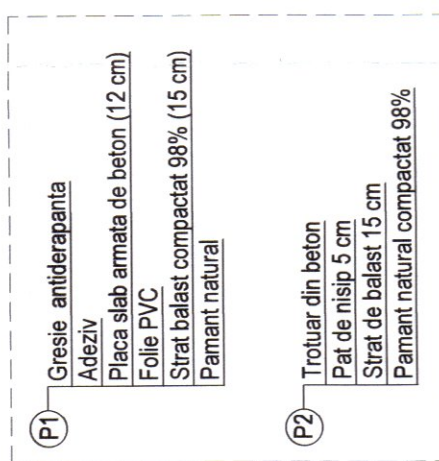

- ① Ø12 B500B armatura in fundatii
- ② Etr. Ø8/15 B500B L=116 cm
- ③ Ø12/20, B500B L=80 cm
- ④ Ø12/20, B500B L=120 cm
- ⑤ Ø12/20, B500B L=80 cm
- ⑥ Ø12/20, B500B L=125 cm

-Marca ① se livrează în bucăți de 6,00m și se fuzionează în funcție de situație; la capetele (pe colturile cladii) fiecarei bare fasonate se prevad ciocuri verticale de 30cm; continuizarea acestor bare se face printr-o suprapunere de 70cm