

**Agencia Națională pentru Protecția Mediului****Agencia pentru Protecția Mediului Argeș****DECIZIE ETAPA DE ÎNCADRARE**Nr. 210....din data 11.04.2018

Ca urmare a solicitării de emitere a acordului de mediu adresată de **JUDEȚUL ARGEȘ** pentru **SPITALUL JUDEȚEAN DE URGENȚĂ - PITEȘTI**, cu sediul în municipiul Pitești, str. Piața Vasile Mîlea nr. 1, județul Argeș pentru proiectul “**Extindere și dotare spații urgență și amenajare incintă Spital Județean de Urgență Pitești**” în municipiul Pitești, str. Alea Spitalului nr. 36, județul Argeș,

în baza Hotărârii Guvernului nr. 445/2009 privind evaluarea impactului anumitor proiecte publice și private asupra mediului și private asupra mediului, a Ordinului nr. 135/2010 privind aprobarea Metodologiei de aplicare a evaluării impactului asupra mediului pentru proiecte publice și private și a Ordonanței de urgență a Guvernului nr. 57/2007 privind regimul ariilor naturale protejate, conservarea habitatelor naturale, a florei și faunei sălbatice, cu modificările și completările ulterioare,

APM Argeș decide, ca urmare a consultărilor desfășurate în cadrul ședinței Comisiei de Analiză Tehnică din data de 02.04.2018 că proiectul “**Extindere și dotare spații urgență și amenajare incintă Spital Județean de Urgență Pitești**” în municipiul Pitești, str. Alea Spitalului nr. 36, județul Argeș, nu se supune evaluării impactului asupra mediului și nu se supune evaluării adecvate.

Justificarea prezentei decizii:

I. *Motivul care au stat la baza luării deciziei etapei de încadrare în procedura de evaluare a impactului asupra mediului sunt următoarele:*

- proiectul se încadrează în prevederile HG nr. 445/2009, anexa nr. 2, 13, lit. a);
- verificarea amplasamentului;
- completarea listei de control privind etape de încadrare din procedura de evaluare a impactului asupra mediului (Ord. nr. 863/2002);
- prin lucrările executate, investiția are efecte benefice de dezvoltare economică a zonei;

1) Caracteristicile proiectului:

- suprafața teren: 31.268,00 mp;

SITUAȚIE EXISTENTĂ:

- S.C. existentă = 7.859 mp;
- (alcătuită din corpuri existente C1...C3, C5...C20);

**AGENCIA PENTRU PROTECȚIA MEDIULUI ARGES**

Strada Egalității , nr.50A, Pitești, jud. Argeș, Cod 110 049, Tel. 0248 213 099;

Fax 0248 213 200; 0248401993

E-mail: office@apmag.anpm.ro; http://apmag.anpm.ro



- S.D. existenta = 24.188,00 mp;
- (alcătuită din corpuri existente C1...C3, C5...C20).

SITUATIE PROPUSA:

- S.C. propus = 462,53 mp;
- S.D. propus = 727,58 mp;
- S.C. totala rezultata = 8.321,00 mp;
- S.D. totala rezultata = 24.915,58 mp;

Prin proiect se propune: extinderea si dotarea spatiilor de urgenta si amenajarea incintei Spitalului Judetean de Urgenta Pitesti; se vor extinde spatiile de acordare a serviciilor medicale de urgenta in plan orizontal si vertical, a cladirii C1 si se va amenaja spatiul exterior aflat in partea de sud a Cladirii C1.

Din punct de vedere functional, acesta a fost conceput in asa fel incat sa fie respectate urmatoarele fluxuri interioare:

- **Pacienti:** Pacientii / persoanele neinsotite de catre personalul medical UPU vor folosi holul de asteptare si grupurile sanitare destinate acestuia pana ce vor fi preluati de catre personalul medical UPU.
- **Personal medical si auxiliar:** Personalul medical si administrativ va folosi toate caile de circulatie orizontale si verticale ale cladirii.

Spatiile interioare din cadrul extinderii propuse se distribuie pe nivele astfel:

- **Demisol:** camera de resuscitare pacienti critici, holuri de circulatie si evacuare, casa scara, grupuri sanitare femei si barbati, camera de serviciu, camera de evaluare si tratament imediat, hol de distributie (catre spatiile de imagistica), camera tehnica radiologie, camera tehnica CT, camera comanda, camera AR, camera CT, hol si spatii de asteptare, camere de schimb femei si barbati, camera schimb personal medical de garda, camere instalatii;
- **Parter:** birou medic sef UPU, birou asistent sef UPU, sala intalniri colective, camera odihna, camera garda, hol de circulatii, spatiu tehnic, vestiar doctori, vestiar personal femei si barbati, grupuri sanitare cu dusuri;

Amenajare incintă a Spitalului Judetean de Urgenta Pitesti:

Se va amenaja spatiul exterior din apropierea extinderii UPU propuse. Spatiile vizate se dezvoltă la sud, est si sud-est fata de cladirea C1. Proiectul de amenajare presupune adaptarea spatiilor exterioare in asa fel incat functionarea corecta a noilor spatii sa nu fie intrerupta (livrarea cu ambulanta a pacientilor in stare critica direct in cadrul unitatii de imagistica UPU se va face din exterior, fara a fi nevoie ca pacientul sa fie transportat mai intai prin interiorul cladire), iar nevoile umane fata de un spatiu verde sa fie satisfacute (se va asigura un circuit atat pentru angajatii spitalului, cat si pentru pacienti).

Schimbarile principale constau in reconfigurarea unei portiuni de carosabil si a unei portiuni din spatiul verde existent.

Spatiu carosabil – Se propune adaptarea noului plan de strazi carosabile in asa fel incat pacientii in stare critica sa poata ajunge in cadrul unitatii de imagistica UPU propuse direct din spatiul exterior. Spatiul carosabil necesar acestei proceduri va asigura posibilitatea intoarcerii la



180 grade unei autospeciale (ambulanta) din maxim 3 miscari.

Portiunile destinate circulatiilor ambulantelor se vor marca in asa fel incat sa previna blocarea fluxurilor auto pentru autospeciale de catre alte autovehicule.

Perimetral noii extinderi UPU se va construi un trotuar din beton cu latimea de 1.00 m.

Spatiu verde – Se propune reconfigurarea unei porțiuni de spatiu verde care are ca scop principal favorizarea procesului de vindecare fizica si psihica a pacientilor Spitalului Judetean de Urgenta Pitesti si oferirea unui spatiu deschis pentru angajatii spitalului.

Se vor monta piese de mobilier urban. Acestea vor fi compuse din banci si cosuri de gunoi.

Accesul in noua extindere UPU se va face din actuala extindere UPU si din corpul F al cladirii C1. Prin realizarea noii extinderi, se vor elimina accesele deja existente pe latura estica a corpului F, cladirea C1.

Noua extidere va avea un acces pe latura estica, care va constitui o iesire in caz de urgenta.

Parterul extinderii va fi destinat in exclusivitate angajatilor din cadrul UPU al Spitalului Judetean de Urgenta Pitesti.

- *alimentarea cu apă*: se va realiza prin extinderea instalatiilor existente de alimentare cu apa ale spitalului;

- *evacuarea apelor uzate*: se va realiza prin extinderea relei de canalizare a spitalului;

- *cumularea cu alte proiecte*:

Impactul rezultat ca urmare a activităților desfășurate va fi minim și reversibil.

Impactul din timpul execuției va fi local, cu efecte minime la nivelul vecinătăților, cu îndeplinirea următoarelor prevederi:

- desfășurarea lucrărilor de execuție va avea loc în interiorul proprietății;
- transportul materialelor de construcție și a deșeurilor rezultate se va face pe cât posibil pe trasee stabilite în afara zonelor de spitalizare – saloane;
- în timpul execuției, pe zona de lucru se vor asigura prelate de protecție, pentru a se evita eliberarea în atmosferă a particulelor fine;
- zgomotul provenit de la lucrările de execuție va fi atenuat prin prevederea unor spații tampon între sursa de zgomot și zona afectată, prin dispunerea între acestea a zonelor de depozitare și a zonelor de containere;
- după terminarea lucrărilor, terenul va fi amenajat conform prevederilor din proiect.

- *utilizarea de resurse naturale*: nu este cazul;

- *producția de deșeuri*: deșeurile rezultate vor fi colectate selectiv și vor fi preluate de către unități autorizate in valorificare (după caz); Deșeurile medicale vor fi stocate temporar pe amplasament, corespunzător, conform normelor si normativelor in vigoare, separat de restul deșeurilor și vor fi predate către unități autorizate.

- *emisiile poluante, inclusiv zgomotul și alte surse de disconfort*: nu este cazul;

- *riscul de accident, ținându-se seama în special de substanțele și de tehnologiile utilizate* - nu este cazul;

2) Localizarea proiectelor

- *utilizarea existentă a terenului*: teren curti constructii-cladiri pentru sanatate;



- *relativa abundență a resurselor naturale din zonă, calitatea și capacitatea regenerativă a acestora* – nu este cazul;

- *capacitatea de absorbție a mediului, cu atenție deosebită pentru:*

- a) zone umede – nu este cazul;
- b) zonele costiere – nu este cazul;
- c) zonele montane și cele împădurite - nu este cazul;
- d) parcurile și rezervațiile naturale – nu este cazul;
- e) ariile clasificate sau zonele protejate prin legislația în vigoare, cum sunt: zone de protecție a faunei piscicole, bazine piscicole naturale și bazine piscicole amenajate etc. – nu este cazul;
- f) zonele de protecție specială, mai ales cele desemnate prin Ordonanța de urgență a Guvernului nr. 57/2007 privind regimul ariilor naturale protejate, conservarea habitatelor naturale, a florei și a faunei sălbatice, cu modificările și completările ulterioare, zonele prevăzute prin Legea nr. 5/2000 privind aprobarea Planului de amenajare a teritoriului național - Secțiunea a III-a - zone protejate, zonele de protecție instituite conform prevederilor Legii apelor nr. 107/1996, cu modificările și completările ulterioare și Hotărârea de Guvern nr. 930/2005 pentru aprobarea Normelor speciale privind caracterul și mărimea zonelor de protecție sanitara și hidrogeologica: nu este cazul;
- g) ariile în care standardele de calitate a mediului stabilite de legislație au fost deja depășite – nu s-au înregistrat astfel de situații;
- h) ariile dens populate – nu este cazul;
- i) peisajele cu semnificație istorică, culturală și arheologică – nu este cazul;

3) Caracteristicile impactului potențial

- a) *extinderea impactului: aria geografică și numărul persoanelor afectate* - nu este cazul;
- b) *natura transfrontieră a impactului* – nu este cazul;
- c) *mărimea și complexitatea impactului* – prin realizarea proiectului impactul negativ este redus, local, pe perioada de execuție a lucrărilor;
- d) *probabilitatea impactului* – impact redus (realizare proiect);
- e) *durata, frecvența și reversibilitatea impactului* – nu este cazul;

II. *Motivele care au stat la baza luării deciziei etapei de încadrare în procedura de evaluare adecvata sunt următoarele:*

- proiectul propus nu intră sub incidența art. 28 din Ordonanța de urgență a Guvernului nr. 57/2007 privind regimul ariilor naturale protejate, conservarea habitatelor naturale, a florei și faunei sălbatice, cu modificările și completările ulterioare;

Depunerea solicitării a fost adusă la cunoștința publicului publicare în ziarul „Jurnalul Zilei” în 30.03.2018, la sediul Primăriei municipiului Pitești în data de 29.03.2018, la sediul Consiliului Județean Argeș în data de 29.03.2018 fost afișată pe pagina de web și la sediul APM Argeș. De la publicarea anunțului nu s-au înregistrat solicitări de informații sau comentarii referitoare la proiect.

Realizarea acestui proiect se face cu respectarea următoarelor condiții:

- respectarea avizelor aferente proiectului emise de alte autorități;



- este interzisă schimbarea destinației construcției fără acceptul autorităților;
- se interzice desfășurarea altor tipuri de activități decât cele pentru care a fost emis prezentul act de reglementare;
- se va notifica Agenția pentru Protecția Mediului Argeș dacă intervin elemente noi, necunoscute la data emiterii actului de reglementare, precum și asupra oricăror modificări ale condițiilor care au stat la baza emiterii acestuia;
- încadrarea în limitele de zgomot (SR 10009/2017 Acustica - limite admisibile ale nivelului de zgomot din mediul ambiant);
- respectarea prevederilor Ordinului nr. 119 din 4 februarie 2014 pentru aprobarea Normelor de igienă și sănătate publică privind mediul de viață al populației;
- este interzisă depozitarea de deșeuri, substanțe toxice sau substanțe periculoase;
- amenajarea de spații și dotări corespunzătoare pentru colectarea selectivă a deșeurilor și eliminarea lor în condițiile neafectării factorilor de mediu (în perioada execuției lucrărilor);
- execuția sub supraveghere a lucrărilor, pentru evitarea disconfortului, îndepărtarea resturilor de materiale și refacerea terenului;
- respectarea prevederilor Legii nr. 211/2011 privind regimul deșeurilor, art. 17 alin. 3, respectiv - Anexa 6 la aceasta.

Proiectul propus nu necesită parcurgerea celorlalte etape ale procedurii de evaluare a impactului asupra mediului.

La finalizarea investiției titularul va solicita revizuirea autorizației de mediu.

Prezenta decizie poate fi contestată în conformitate cu prevederile Hotărârii Guvernului nr. 445/2009 și ale Legii contenciosului administrativ nr. 554/2004, cu modificările și completările ulterioare.

**Șef Serviciu
Avize, Acorduri, Autorizații
ecolog Denisa MARIA**



**DIRECTOR EXECUTIV,
ing. Cristiana Elena SURDU**




**Întocmit,
ing. Adina BICĂ**





Ministerul Mediului, Apelor și Pădurilor
Agenția Națională pentru Protecția Mediului



AGENȚIA PENTRU PROTECȚIA MEDIULUI ARGES

Nr.: 27618 din 02.12.2019

Către:

JUDEȚUL ARGEȘ pentru SPITALUL JUDEȚEAN DE URGENȚĂ - PITEȘTI

Referitor la: Decizie etapă de încadrare



Urmare adresei dumneavoastră nr. 19435 din 26.11.2019, înregistrată la Agenția pentru Protecția Mediului Argeș (APM Argeș) cu nr. 27618 din 27.11.2019, prin care notificați asupra unor modificări survenite în datele proiectului care au stat la baza emiterii Deciziei etapei de încadrare nr. 210/11.04.2018, emisă pentru proiectul **“Extindere și dotare spații urgență și amenajare incintă Spital Județean de Urgență Pitești”** în municipiul Pitești, str. Alea Spitalului nr. 36, județul Argeș,

având în vedere Notificarea înaintată de dvs. prin care menționați faptul că au avut loc următoarele modificări aduse proiectului:

- amplasarea a două camere de comandă, câte una pentru fiecare cameră cu aparate de imagistică/radiologie;
- modificări minore a camerelor de imagistică/radiologie, în ceea ce privește dimensiunile, pentru a putea suporta amplasarea corectă a aparatelor radiologice (computer tomograf și echipament Rontgen),

pe baza consultărilor în cadrul ședinței Comisiei de analiza tehnică din data de 02.12.2019 la sediul Agenției pentru Protecția Mediului Argeș,

ținând seama de faptul că față de investiția propusă nu apar elemente noi cu impact semnificativ asupra mediului,

în conformitate cu prevederile art. 20 alin.(3), lit. a) din Legea nr. 292/2018 privind evaluarea impactului anumitor proiecte publice și private asupra mediului,

APM Argeș decide menținerea Deciziei etapei de încadrare nr. 210/11.04.2018, emisă pentru proiectul **“Extindere și dotare spații urgență și amenajare incintă Spital Județean de Urgență Pitești”** în municipiul Pitești, str. Alea Spitalului nr. 36, județul Argeș, *cu respectarea condițiilor și măsurilor privind protecția mediului conținute de aceasta.*

Cu stimă,



DIRECTOR EXECUTIV,
ing. Cristiana Elena SURDU

p. Șef Serviciu

Avize, Acorduri, Autorizații,

* ecolog Georgeta-Denisa MARIA



AGENȚIA PENTRU PROTECȚIA MEDIULUI ARGES

Strada Egalității , nr.50A, Pitești, jud. Argeș, Cod 110 049, Tel. 0248 213 099;

Fax 0248 213 200; 0248401993

E-mail: office@apmag.anpm.ro; http://apmag.anpm.ro

MINISTERUL SANATATII
DIRECTIA DE SANATATE PUBLICA ARGES

NOTIFICARE
DE ASISTENTA DE SPECIALITATE DE
SANATATE PUBLICA

NR. 62 din 20.03.2018

La solicitarea : CONSILIUL JUDETEAN pentru SPITALUL
JUDETEAN DE URGENTA PITESTI

cu sediul in PITESTI, STRADA PIATA VASILE MILEA, NR. 1, JUDETUL
ARGES.

inregistrata la D.S.P.Arges cu nr. 7416 din 14.03.2018

In urma examinarii documentatiei prezentate, s-a intocmit

REFERAT EVALUARE

969/20.03.2018

de catre : DR. MARIA PAUN- MEDIC PRIMAR EPIDEMIOLOGIE

In baza legii 95/2006 titlul I, a Ordinului M.S. 1078/2010 si a ordinului MS
1030/2009 cu modificarile ulterioare se acorda notificare pentru :

EXTINDERE SI DOTARE SPATII URGENTA SI AMENAJARI INCINTA SPITAL JUDETEAN
DE URGENTA PITESTI

Situat in : PITESTI, ALEEA SPITALULUI, NR.36, JUDETUL ARGES.

CLAUZE: -Respectarea normelor de igiena si sanatate publica in vigoare;

-Respectarea documentatiei depuse la D.S.P. - Arges.

RESPECTAREA ORD. M.S. 914/2006 ; 1706/2007; 310/2009.

DIRECTOR EXECUTIV



Directia de Sanatate Publica Arges
Compartiment SECBT

MINISTERUL SĂNĂTĂȚII	
DIRECȚIA DE SĂNĂTATE PUBLICĂ	
ARGES	
INTRARE	NR. 27736
IESIRE	
ZI 28	LUNA 11 AN 2019



CATRE,
Consiliul Judetean Arges

Ca raspuns la solicitarea dumneavoastra Nr.19498/27.11.2019, inregistrata la DSP Arges cu Nr.27678/27.11.2019, va comunicam urmatoarele:

- Deoarece modificarile aduse proiectului „Extindere si dotare spatii urgente si amenajare incinta Spital Judetean de Urgenta Pitesti”, pentru care ati primit notificarea de asistenta de specialitate de sanatate publica Nr.62/20.03.2018, nu modifica circuitele functionale, fiind modificari minore, asistenta de specialitate de sanatate publica Nr.62/20.03.2018 isi mentine valabilitatea.

Director Executiv,
Dr. Sorina Hontaru



Medic Primar Epidemiologie,
Dr. Maria Paun

MINISTERUL SANATATII

DIRECTIA DE SANATATE PUBLICA ARGES

PITESTI, STR.EXERCITIUI,NR.39 BIS; TEL: 0248-224015; fax: 0248-216484

LABORATORUL DE IGIENA RADIATIILOR IONIZANTE

PITESTI, STR.EXERCITIUI,NR.39 BIS; TEL: 0248-224015; int. 177

In baza Legii nr.95/2006 privind Reforma in Domeniul Sanatatii cu modificarile ulterioare , a prevederilor Legii nr.111/1996 cu modificarile ulterioare, a Ord MS nr. 1078/ 2010, a Normelor sanitare de baza pentru desfasurarea in siguranta a activitatilor nucleare – Ord. MS l nr.381/2004 , modificat prin Ord. MS nr. 1045 / 2010 si a Ord. M.S.nr. 431/2004, modificat prin Ord. M.S. nr. 1373/2009 privind organizarea si functionarea laboratoarelor si compartimentelor de igiena radiatiilor ionizante aflate in retea Ministerului Sanatatii,

in urma analizei documentatiei nr. 19667/ 29.11.2019, depusa la D.S.P. ARGES de catre **CONSILIUL JUDETEAN ARGES** , inregistrata la Biroul pentru avize si autorizatii cu nr. 27778/ 29.11.2019 , constatand ca sunt indeplinite prevederile legale, conform referatului de evaluare al Laboratorului de Igiena Radiatiilor Ionizante Arges nr. 452/ 03.12.2019, intocmit de

DR. BADEA ILEANA se elibereaza

AVIZ SANITAR

NR. 17/ 03.12.2019

CONSILIUL JUDETEAN ARGES

ADRESA : PITESTI , P-TA VASILE MILEA , NR.1 , JUDET ARGES, TEL. 0248/217 800

PUNCT DE LUCRU : SPITALUL JUDETEAN DE URGENTA PITESTI
OBIECTIVUL AUTORIZAT: LABORATOR ROENTGENDIAGNOSTIC -
TOMOGRAFIE COMPUTERIZATA

INSTALATIE RADIOLOGICA : INSTALATIE ROENTGENDIAGNOSTIC FIXA
(post grafie) si TOMOGRAFIE COMPUTERIZATA

ADRESA : PITESTI , STR. ALEEA SPITALULUI , NR.36 , JUDET ARGES, TEL.0248/287 150

ACTIVITATI NUCLEARE AVIZATE: AMPLASARE -CONSTRUCTIE

Avizul este emis in baza documentatiei prezentate si inregistrate la Biroul pentru Avize si Autorizatii Sanitare din D.S.P.; prevederile din anexa fac parte integranta din aviz.

Orice modificare fata de documentatia pe baza careia s-a emis avizul atrage automat anularea acestuia, daca nu a fost anuntata si aprobata in prealabil de emitent.

PREZENTUL AVIZ INTRA IN VIGOARE LA DATA DE: 03.12.2019
VALABIL PANA IN DATA DE 02.12.2024.

DIRECTOR EXECUTIV

DR.SORINA HONTARU



COORDONATOR LABORATOR
IGIENA RADIATIILOR IONIZANTE
FIZ. MARINESCU LUCIAN

ANEXA LA AVIZUL SANITAR NR. 17/ 03.12. 2019

CONSILIUL JUDETEAN ARGES

PUNCT DE LUCRU : SPITALUL JUDETEAN DE URGENTA PITESTI

CLAUZE:


1. Conditii a caror neindeplinire conduc la anularea automata a avizului sanitar de amplasare :

- modificarea documentatiei pe baza careia s-a emis avizul sanitar,
- retragerea autorizatiei de amplasare eliberata de Comisia Nationala pentru Controlul Activitatilor Nucleare.

2. Pe parcursul derularii lucrarilor de AMPLASARE-CONSTRUCTIE se vor respecta specificatiile tehnice care sa asigure functionare ulterioare a instalatiei in parametrii optimi.

3. Respectarea legislatiei sanitare si a activitatilor nucleare in vigoare.

ROMÂNIA
 MINISTERUL AFACERILOR INTERNE
 DEPARTAMENTUL PENTRU SITUAȚII DE URGENȚĂ
 INSPECTORATUL GENERAL PENTRU SITUAȚII DE URGENȚĂ
 INSPECTORATUL PENTRU SITUAȚII DE URGENȚĂ
 „Căpitan PUICĂ NICOLAE” AL JUDEȚULUI ARGEȘ

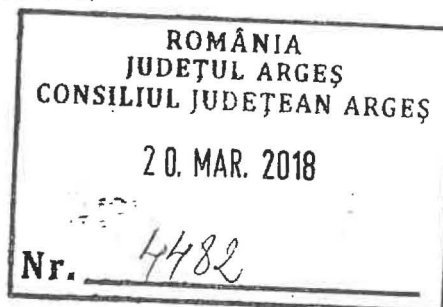

NESECRET

Exemplar nr. 1/2

Nr. 680034

Pitești 13.03.2018

Către,

CONSILIUL JUDEȚEAN ARGEȘ

Adresa: jud. Argeș, Pitești, Piața Vasile Milea, nr. 1

Tel/Fax: 0248 210 056/0248 220 137

DOMNULUI PREȘEDINTE CONSTANTIN DAN MANU

La cererea dumneavoastră, înregistrată cu nr. 680034 din 14.03.2018 prin care solicitați să transmitem documentele necesare în vederea obținerii avizului de securitate la incendiu pentru investițiile “extindere, modernizare și dotare spații de urgență Spitalul de Pediatrie Pitești” și pentru “extindere și dotare spații urgență și amenajări incinta Spital Județean de Urgență Pitești”, vă comunicăm faptul că documentele necesare în vederea obținerii avizelor de securitate la incendiu, faza D.T.A.C., sunt următoarele:

- cerere-tip - *două exemplare*;
- certificatul de urbanism - *două exemplare în copie*;
- scenariul de securitate la incendiu - *două exemplare*;
- referatul verficatorului de proiect atestat pentru cerința fundamentală "securitate la incendiu", construcții și/sau instalații, după caz; - *două exemplare*;
- planul de situație cuprinzând amplasamentul construcțiilor și amenajărilor proiectate în raport cu elementele-cadru existente, scara 1:200 sau 1:500 ori 1:1000 cu menționarea distanțelor față de vecinătăți pentru toate edificiile

NESECRET

limitrofe, precizându-se funcțiunea acestora, precum și față de căile de acces la drumurile publice, menționându-se lățimea și lungimea lor - două exemplare;

- Notă 1: Cuprinde amplasamentul construcțiilor și amenajărilor proiectate în raport cu elementele-cadru existente, cu menționarea distanțelor față de vecinătăți pentru toate edificiile limitrofe, precizându-se funcțiunea, riscul de incendiu și nivelul de stabilitate la incendiu al acestora, după caz, precum și față de căile de acces la drumurile publice, menționându-se denumirea și lățimea lor;
- piese desenate la scara 1:50, 1:100 sau 1:200, după caz, pentru arhitectură în care sunt incluse măsurile de securitate la incendiu și pentru instalațiile cu rol în asigurarea cerinței "securitate la incendiu", întocmite la faza de proiectare pentru autorizația de construire; două exemplare;
- opis cu documentele depuse. - două exemplare.

De asemenea, vă comunicăm faptul că la faza D.A.L.I., investițiile la care faceți referire nu se încadrează în categoria de construcții pentru care este obligatorie obținerea avizului de securitate la incendiu.

Cu deosebită stimă,

INSPECTOR SEF





RDRO10TA01-01404222

Dist: 0101
Client: JUDETUL ARGES
Localitatea: PITEȘTI
Strada: MILEA VASILE, nr. 1
Judet: Arges, **cod postal** 110006

Distributie Energie Oltenia S.A.
<<societate administrata in sistem dualist>>
COER PITEȘTI
Nr. 060026628564/ 15.02.2019

Prezentul aviz are anexate 001
planuri de situatie vizate de COER PITEȘTI

Stimate client,

Referitor la cererea aviz amplasament , inregistrata cu nr. 060026628564 /14.03.2018 pentru :
Obiectivul : EXTINDERE SI DOTARE SPATII URGENTA
situat in localitatea : PITEȘTI, str. ALEEA SPITALULUI, nr.: 36, bl. , sc. , et. , ap. , jud. Arges, cod postal 110087.

In urma analizei **documentatiei /studiului de solutie** privind eliberarea amplasamentului (avizat in CTE a Distributie Energie Oltenia S.A cu aviz nr. /) Distributie Energie Oltenia S.A prin Centrul Operational Extindere Retea COER Pitești este **de acord** cu realizarea obiectivului pe amplasamentul propus si se emite :

AVIZ DE AMPLASAMENT FAVORABIL
nr. 2600030769 / 21.03.2018

Cu urmatoarele precizari :

1. In zona **nu exista** retea electrica de distributie de medie / joasa tensiune monofazata / trifazata.
2. Reteaua electrica de distributie din zona se afla la m fata de obiectivul pentru care s-a solicitat aviz de amplasament.
3. Reteaua electrica de distributie din zona este de tip: retea aeriana/subterana mt/jt/IT: , post trafo IT/mt/jt: , conductor/cablu jt: .

4. Instalatiile electrice ale Distributie Energie Oltenia S.A existente in zona se afla amplasate fata de obiectivul pentru care s-a solicitat aviz de amplasament la distante minime impuse de normativele in vigoare si anume:

fata de reseaua de IT : m;

fata de reseaua de mt : m;

fata de reseaua de jt : m;

fata de postul trafo : m.

Pentru zonele fara retele electrice de distributie, in vederea emiterii autorizatiei de construire, se vor avea in vedere prevederile din HGR nr. 525 /1996, republicata in 2002, cu completarile ulterioare pentru aprobarea „Regulamentului General de Urbanism”, iar pentru realizarea/extinderea retelelor electrice se vor avea in vedere prevederile Ordinului ANRE nr.59/2013 pentru aprobarea „Regulamentului pentru racordarea utilizatorilor la retelele electrice de interes public” si Legea energiei nr.123/2012 .

Conform Anexei 2 din ordinul ANRE nr.59/2013 si art.51 din Legea energiei nr.123/2012 in zonele in care nu exista retea electrica de interes public autoritatile publice locale sau centrale vor colabora cu operatorul de distributie pentru extinderea retelelor de distributie ori electrificarea localitatilor.

In conformitate cu prevederile Art 49 din Legii energiei nr.123/2012, este interzis persoanelor fizice sau juridice:

F-PO-01-03-01#02#06_Aviz de amplasament favorabil

Nota: prezentul formular este valabil si pentru situatia actualizarii avizului de amplasament, dupa elaborarea studiului de solutie privind eliberarea amplasamentului si paragrafele scrise in format italic sunt parte ale acestui aviz.

- a) să efectueze construcții de orice fel în zona de siguranță a rețelor electrice de distribuție, altele decât cele prevăzute în avizul de amplasament al operatorului de distribuție;
- b) să efectueze săpături de orice fel sau să înființeze plantații în zona de siguranță a rețelor electrice de distribuție, fără acordul operatorului de distribuție;
- c) să depoziteze materiale pe culoarul de trecere și în zonele de protecție și de siguranță ale instalațiilor, fără acordul operatorului de distribuție;
- d) să arunce obiecte de orice fel pe rețelele electrice de distribuție sau să intervină în oricare alt mod asupra acestora;
- e) să deterioreze construcțiile, îngrădirile sau inscripțiile de identificare și avertizare aferente rețelor electrice de distribuție;
- f) să limiteze sau să îngreuească prin execuția de împrejmuire, prin construcții sau prin orice alt mod accesul la instalații al operatorului de distribuție.

5. Execuția lucrărilor pentru eliberarea amplasamentului se va face de către operatorul de rețea prin contractarea acestor lucrări cu un constructor atestat ANRE, numai după întocmirea și avizarea în CTE a Distribuție Energie Oltenia S.A., a PT+CS, de către un proiectant atestat.

6. Instalațiile de distribuție administrate de Distribuție Energie Oltenia S.A. au fost trasate orientativ pe planul de situație anexat (2 exemplare), vizat spre neschimbare.

Culoarul de siguranță al instalațiilor aflate în apropierea obiectivului, sunt în conformitate cu Ordinul ANRE nr. 49/2007.

Noile trasee ale instalațiilor electrice care se reamplasează sunt cele de pe planurile studiului avizat în comisia CTE a Distribuție Energie Oltenia S.A. și care a fost menționat mai sus.

7. Executarea lucrărilor în apropierea instalațiilor electrice se va face cu respectarea strictă a condițiilor din prezentul aviz de amplasament, a normelor tehnice și de protecția muncii specifice. **Săpăturile din zona traseelor de cabluri, fundații de stalpi se vor face numai manual, cu asistența tehnică din partea Centrului Operațional Exploatare C.E. MUNICIPAL PITESTI al Distribuție Energie Oltenia S.A., telefon 0251408006.**

8. În conformitate cu Legea energiei nr. 123/2012, art. 92 punct (1) deteriorarea, modificarea fără drept sau blocarea funcționării echipamentului de măsură a energiei electrice livrate ori modificarea fără drept a componentelor instalațiilor energetice constituie **infracțiune** și se pedepsește cu închisoarea de la 3 luni la 2 ani sau cu amendă. În același timp, conform art. 93, pct. (1), alin. 29, din Legea energiei 123/2012, constituie **contravenție** executarea de săpături sau lucrări de orice fel în zonele de protecție a instalațiilor fără consimțământul prealabil al titularilor acestora.

9. Beneficiarul lucrării, respectiv executantul, sunt răspunzători și vor suporta consecințele, financiare sau de altă natură, ale eventualelor deteriorări ale instalațiilor și/sau prejudicii aduse utilizatorilor acestora ca urmare a nerespectării regulilor menționate.

10. Avizul de amplasament nu constituie aviz tehnic de racordare. Pentru obținerea acestuia, în vederea racordării la rețeaua electrică de distribuție a obiectivului sau a unui spor de putere pentru acesta se va proceda conform Ordinului ANRE nr. 59/2013.

Având în vedere situația rețelor electrice din zonă, pentru racordarea la RED a viitorului loc de consum sunt necesare următoarele lucrări în amonte de punctul de racordare, pentru crearea condițiilor de realizare a acestora:

Lucrări de întărire a rețelor constând în : _____;

Lucrări de extindere a rețelor constând în : .

Etapele procesului de racordare în conformitate cu Ordinul ANRE nr. 59/2013 sunt :

- a) etapa de documentare și informare a viitorului utilizator;
- b) depunerea cererii de racordare și a documentației aferente pentru obținerea avizului tehnic de racordare;
- c) emiterea avizului tehnic de racordare, ca oferta de racordare de către operatorul de rețea;
- d) încheierea contractului de racordare între operatorul de rețea și utilizator;
- e) încheierea contractului de execuție între operatorul de rețea și executant și realizarea instalației de racordare la rețeaua electrică, punerea în funcțiune a instalației de racordare;
- f) emiterea certificatului de racordare;
- g) punerea sub tensiune a instalației de utilizare.

Tarifele de emitere ale avizelor tehnice de racordare sunt cele stabilite prin Ordinul ANRE nr. 114/2014 privind "Aprobarea tarifelor de emitere a avizelor de amplasament, a avizelor tehnice de racordare și a certificatelor de racordare, practicate de operatorii de distribuție", iar tarifele de racordare sunt cele stabilite prin Ordinul ANRE nr. 141/2014 pentru aprobarea tarifelor și indicilor specifici utilizați la stabilirea tarifelor de racordare a utilizatorilor la rețelele electrice de medie și joasă tensiune sau calculate pe baza de deviz.

Pentru detalii solicitantul se va adresa celui mai apropiat Centru Operațional Extinderea Rețelei al Distribuție Energie Oltenia S.A.

11. Avizul de amplasament este valabil de la data emiterii și până la 04.03.2020, data la care expira Certificatul de Urbanism în baza căruia a fost emis.

12. Prelungirea termenului de valabilitate a avizului de amplasament se poate face, gratuit, la cererea adresată de titular cu cel puțin 15 zile înainte de expirarea acestuia, în condițiile în care anterior a fost prelungit termenul de

F-PO-01-03-01#02#06_Aviz de amplasament favorabil

Nota: prezentul formular este valabil și pentru situația actualizării avizului de amplasament, după elaborarea studiului de soluție privind eliberarea amplasamentului și paragrafele scrise în format italic sunt parte ale acestui aviz.

valabilitate a Certificatului de Urbanism in baza caruia a fost emis, iar restul conditiilor nu s-au modificat fata de momentul emiterii avizului.

13. Daca in intervalul mentionat la pct.11 solicitantul obtine autorizatia de construire pentru obiectivul respectiv, valabilitatea avizului de amplasament se extinde pe durata valabilității autorizatiei de construire/desființare, inclusiv pe durata de execuție a lucrărilor înscrisă în autorizatie.

14. Prezentul aviz de amplasament este valabil numai pentru amplasamentul obiectivului conform plan de situatie Proiect nr / , vizat de Distributie Energie Oltenia S.A prin PITEȘTI si a Certificatului de urbanism nr. 326 /05.03.2019 sau a planului anexat , parte integranta a studiului avizat mentionat mai sus.

15. In zona **nu exista** instalatii electrice care apartin altor operatori de distributie/transport a energiei electrice si **nu este** necesar sa va adresati detinatorilor acestor instalatii in vederea obtineri avizelor de amplasament .

16. Avizul de amplasament favorabil își încetează valabilitatea in urmatoarele situatii:

- expira termenul de valabilitate;
- se modifica datele obiectivului (caracteristici tehnice,suprafata ocupata,inaltime etc) care au stat la baza emiterii avizului;


17. Alte precizari in functie de specificul obiectivului si amplasamentului respectiv :


NU AFECTEAZA INSTALATIILE DISTRIBUTIE ENERGIE OLTENIA SA.

Operator

DISTRIBUTIE ENERGIE OLTENIA S.A.

Sef centru Zonal
C.O. EXTINDEREA RETELEI PITEȘTI
Elena GURAN

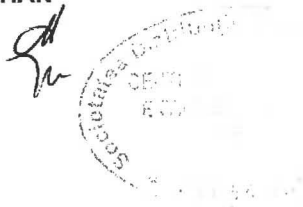

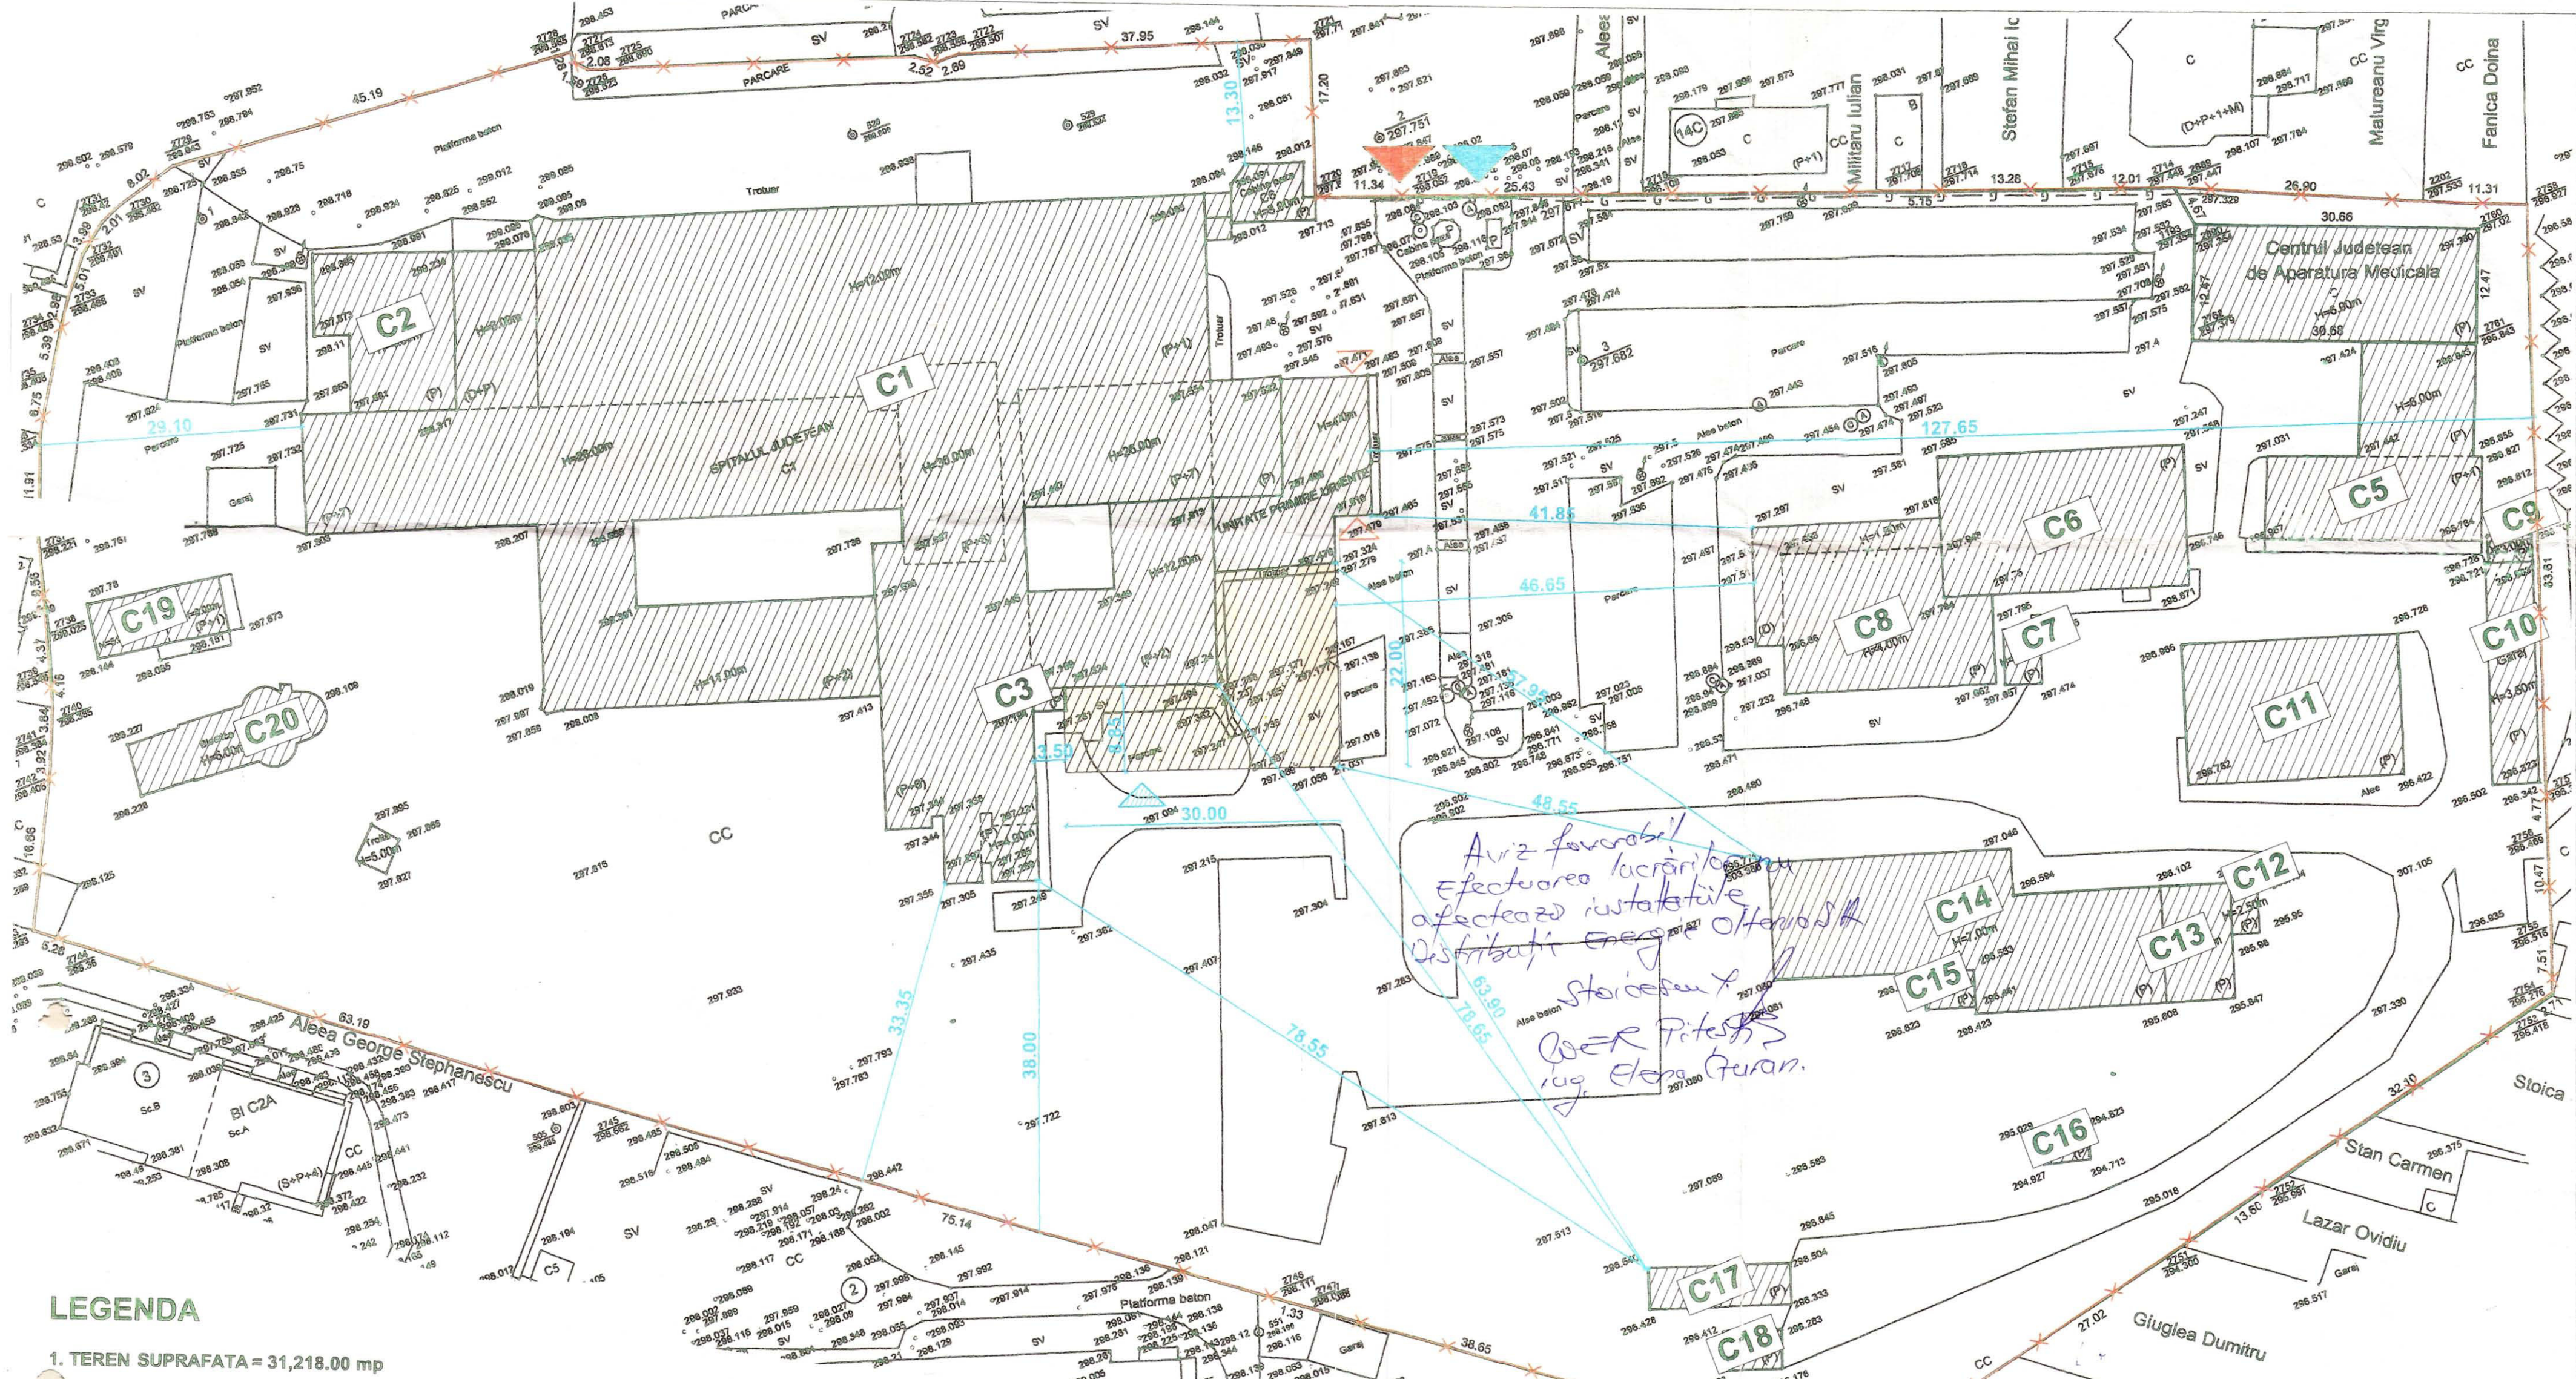

LEGENDA

1. TEREN SUPRAFATA = 31,218.00 mp

2. SEMNE CONVENTIONALE

Limita sit

Acces auto

Acces pietonal

Accese autospeciale (ambulante) pentru
livrarea bolnavilor direct (acces protejat)
in cadrul serviciului UPU existent

Acces pentru livrarea indirecta (acces neprotejat)
a bolnavilor in cadrul serviciului UPU propus
(zona de imagistica UPU)

Constructii existente nemodificate

Constructii existente care vor suferi extinderi

Constructii propuse (extensia serviciului UPU propusa)

3. DATE SI INDICI

SITUATIE EXISTENTA:

S.C. existenta = 7,859.00 mp

(alcatuita din corpuri existente C1...C3, C5...C20)

S.D. existenta = 24,188.00 mp

(alcatuita din corpuri existente C1...C3, C5...C20)

POT existent = 25.17 %

CUT existent = 0.774

SITUATIE PROPUSA:

S.C. propus = 8,300.61 mp

(alcatuita din corpurile deja existente C1...C3, C5...C20

a caror S.C. insumata este egala cu 7,859.00 mp si

extinderea UPU propusa a carei S.C. este de 441.61 mp)

S.D. propus = 24,933.18 mp

(alcatuita din corpurile deja existente C1...C3, C5...C20

a caror S.D. insumata este egala cu 24,188.00 mp si

extinderea UPU propusa a carei S.D. este de 745.18 mp)

POT propus = 26.58 %

CUT propus = 0.798



Clasa de importanta: I
Categoriza de importanta: A
Grad de rezistenta la foc: I

VERIFICATOR	REFERAT NR./DATA	PROIECT NR.
S.C. COMPASSARCH S.R.L.	Beneficiar: Spitalul Județean de Urgență Pitești, populația Județului Argeș, Județului Ilimbroș care tranzitează Județul Argeș	26/2017
NUME	Titlu: Extindere și dotare spații Urgență și amenajări incinta Spital Județean de Urgență Pitești	Faza C.U.
SEF PROIECT	Amplasament: NC 84258 (teren), NC 84258-C1 (construcție afectată C1)	Format A2
PROIECTAT	CF nr. 84258 Pitești, Loc. Pitești, Aleea Spitalului, nr. 36, Jud. Argeș	
DESENAT	Titlul planșei: PLAN DE SITUATIE	A00'

DOCUMENTUL DESENAT REPREZINTA PROPRIETATEA INTELLECTUALA A COMPANIEI S.C. COMPASSARCH S.R.L. TRANSMITEREA SAU REPRODUCEREA INTEGRALA SAU PARTIALA, FARA APROBAREA SCRIȘA A COMPANIEI S.C. COMPASSARCH S.R.L. SE SANCTIONEAZA CONFORM LEGII NR. 8/1996

**SPITALUL JUDEȚEAN DE URGENȚĂ PITEȘTI**

Aleea Spitalului Nr. 36 Pitești cod 110084
Telefon: 0248/287150 Fax: 0248/287202



ROMÂNIA
JUDEȚUL ARGEȘ

CONSILIUL JUDEȚEAN ARGEȘ

23. APR. 2019

Nr. R-5557

SPITALUL JUDEȚEAN
DE URGENȚĂ PITEȘTI

Catre,

23. APR. 2019

15.538
REGISTRATURA

CONSILIUL JUDEȚEAN ARGEȘ

Nr. **DIRECTIA DE STRATEGII, SINTEZE, PROIECTE CU FINANTARE
INTERNATIONALA**

Referitor: Raspuns la adresa nr.5557/17.04.2019 privind Obiectivul de investitii "Extindere si dotare spatii urgente si amenajari incinta Spitalul Judetean de Urgenta Pitesti"

Urmare adresei mentionate in referinta, precizam:

Desi solicitarea face referire la aspecte ce ar fi trebuit identificate si clarificate - de catre Proiectant - prin Studiul de Fezabilitate, in spiritul aceleiasi atitudini constructive, pe care Spitalul Judetean de Urgenta Pitesti a manifestat-o permanent, in legatura cu progresul activitatilor aferente Proiectelor de Investitii ce il vizau, va confirmam disponibilitatea amplasarii organizarii de santier pe terenul din Municipiul Pitesti, str.Aleea Spitalului nr.36, judetul Arges, aflat in folosinta noastra.

Anexam la prezenta, Planul de Situatie pe care se regaseste figurata suprafata de 195 mp.(13m latime x 15m lungime) teren, pretabila pentru amplasarea organizarii de santier.


Cu stima,

MANAGER

Adriana MOLFEA



Intocmit,
M.Manolea

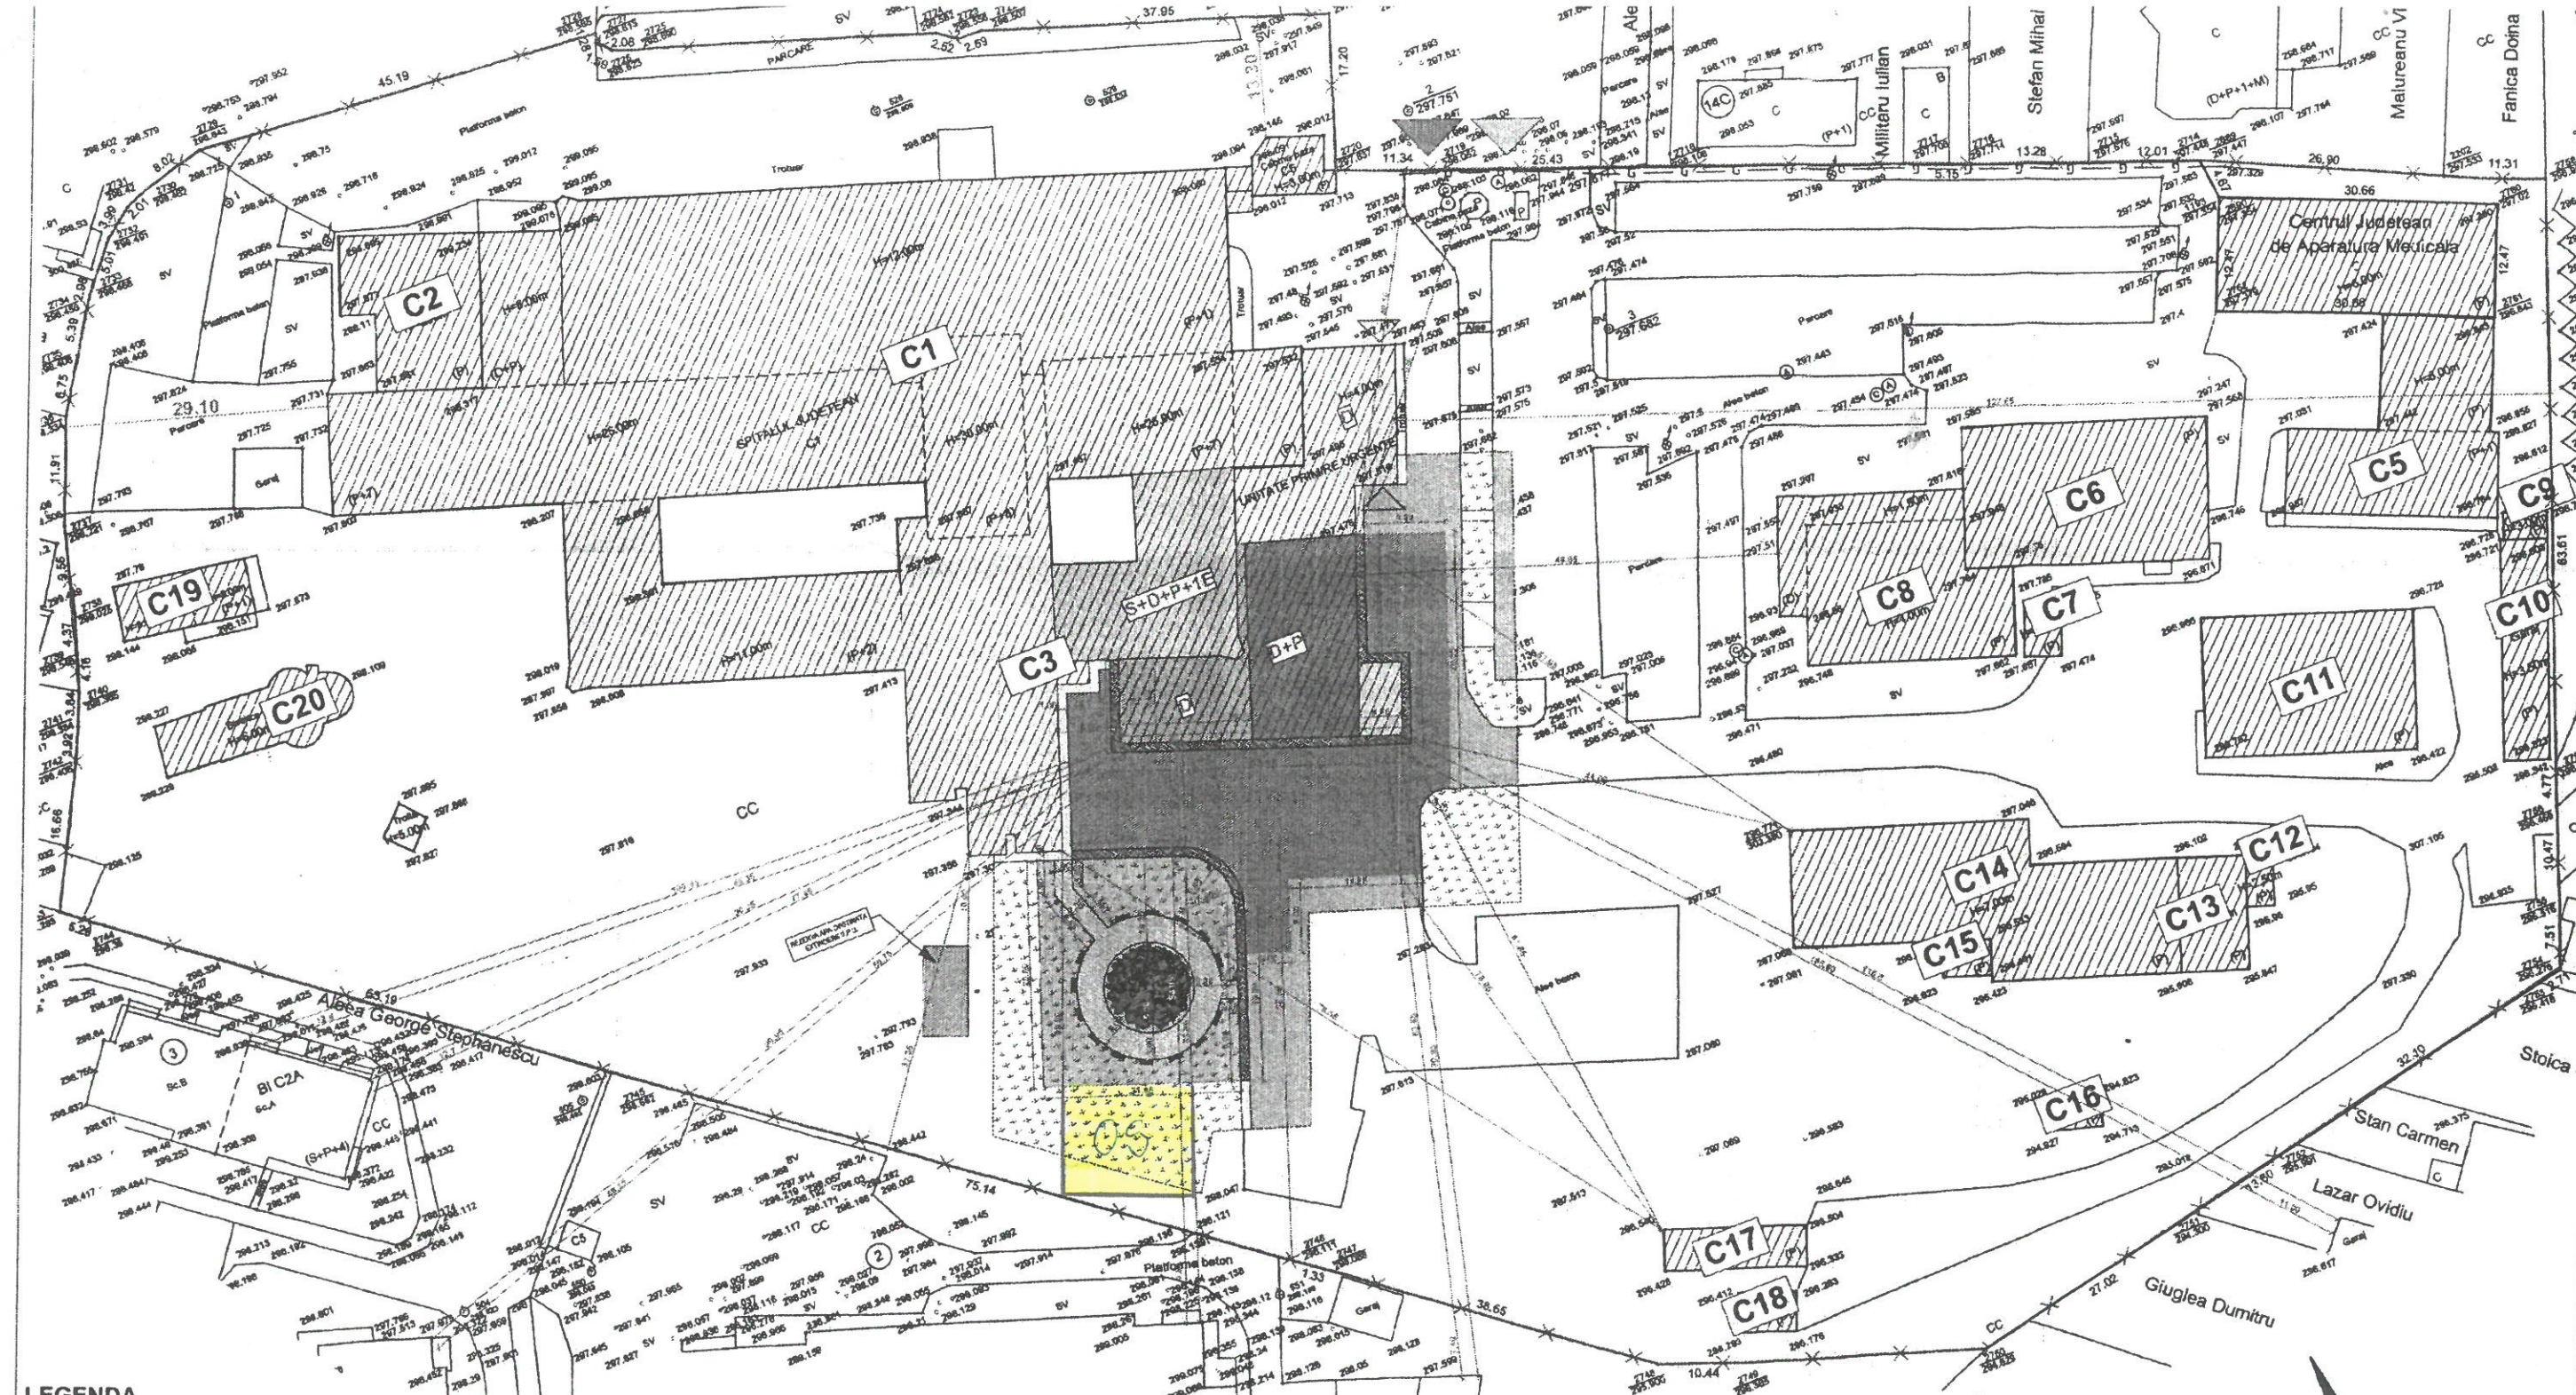

LEGENDA

1. TEREN SUPRAFATA = 31.268,00 mp

2. SEMNE CONVENTIONALE

- Limita sit
- Acces auto
- Acces pietonal
- Acces existent ambulant
- Construcții existente
- Construcții spital - C1
- Corp "F" al clădirii C1
- Corp extindere UPU existentă
- Construcții propuse (extindere UPU)

- Spatii verzi existente
- Vegetație talie mica propusa (gazon verde)
- Vegetaie lemnoasa de talie mare propusa (stejar)
- Trotuare si alei existente
- Trotuare si alei propuse
- Alei spațiu verde propus
- Carosabli existent
- Carosabli propus
- Mobilier urban (banc)
- Cosuri de gunoi

3. DATE SI INDICI

SITUATIE EXISTENTA:
 S.C. existenta = 7.859,00 mp
 (alcătuită din corpuri existente C1...C3, C5...C20)
 S.D. existenta = 24.188,00 mp
 (alcătuită din corpuri existente C1...C3, C5...C20)
 POT existent = 25,13 %
 CUT existent = 0,773

SITUATIE PROPUSA:
 S.C. propus = 462,53 mp
 S.D. propus = 727,58 mp
 S.C. totala rezultata = 8.321,53 mp
 S.D. totala rezultata = 24.915,58 mp
 POT propus = 26,61 %
 CUT propus = 0,796

Avexa la adresa N. JTR/2304.2019

O.S.

Stercu OS = 195 sup (3m x 15m)
M. MANOLEA

99



VERIFICATOR		REFERAT NR./DATA		PROIECT NR.	
S.C. COMPASSARCH S.R.L.		Beneficiar: Judetul Arges Spitalul Județean de Urgență - Pitești		28/2017	
NUME		SEMINATURA		SCARA	
SEF PROIECT		arh. Mihai GRAJDEANU		1/500	
PROIECTAT		arh. Mihai GRAJDEANU		TITLUL PROIECT: Extindere si dotare spatii Urgente si amenajari incalzire Spital Județean de Urgență Pitești	
DESEINAT		arh. elag. Alexandru SIMION		TITLUL planșei: PLAN DE SITUATIE	
DATA		2018		A00'	