
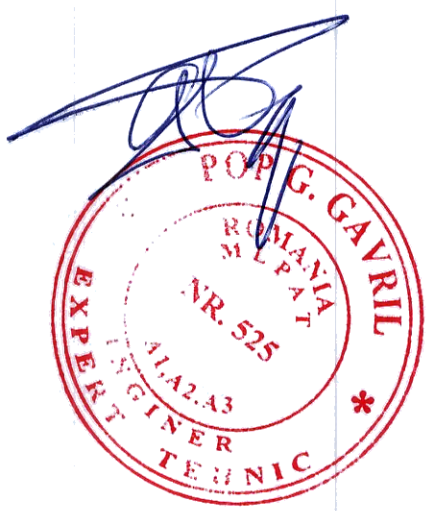
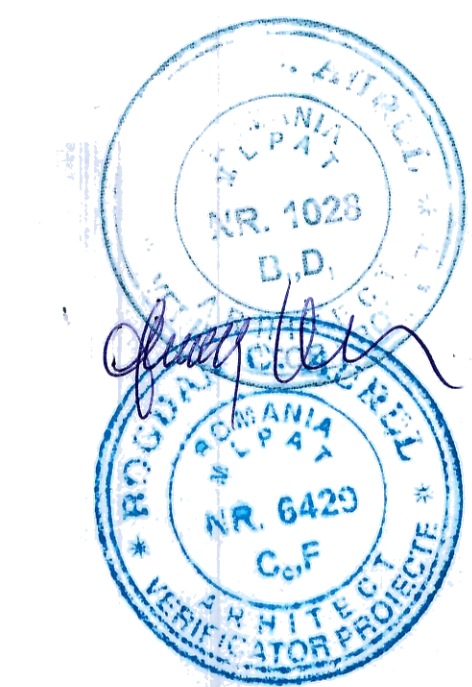


B'

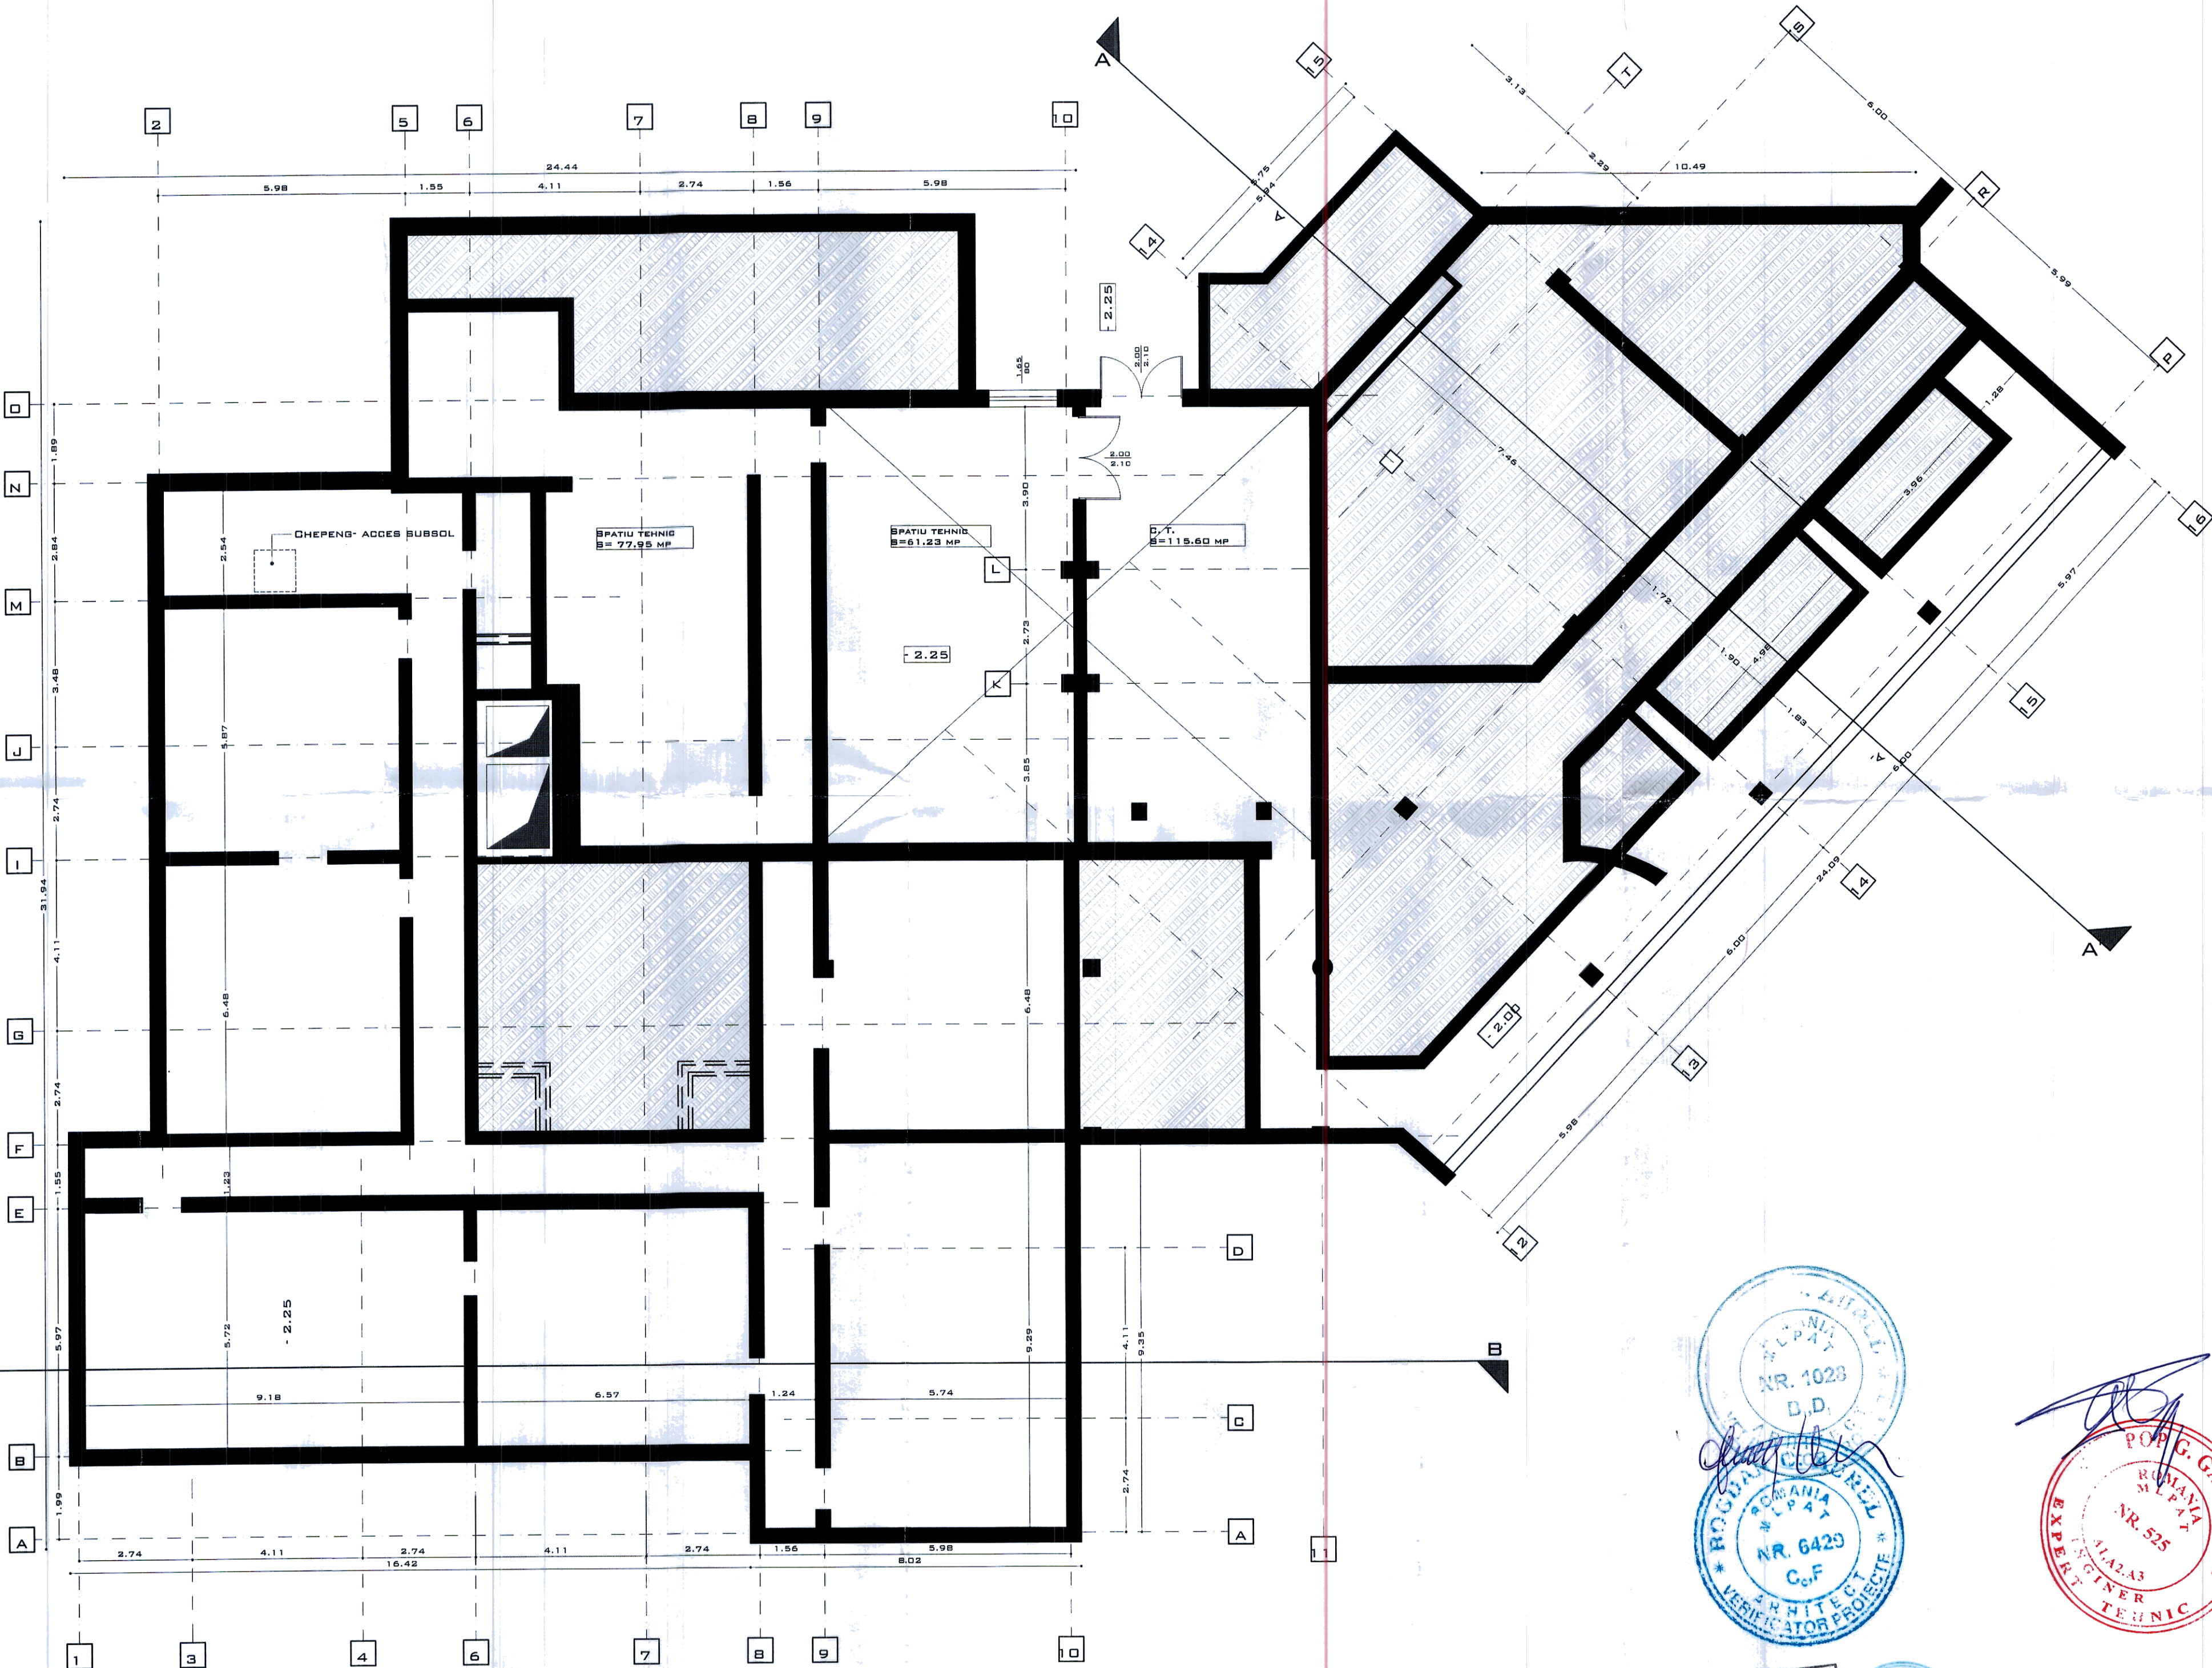

UMPLUTURA PAMANT
PERETI CO(CA1) REI 180'

Verificator		Cerinta	Referat/expertiza, nr./data		
			BENEFICIAR Spitalul de Recuperare Bradet Adresa: com. Bradulet, sat Bradetu, Arges		PROIECT NR. TE-17160
Adresa: Str. Amilcar C. Sandulescu nr. 4A, sector 6, Bucuresti 140/10734/2013 C.U.I: RO 32183623 Te/fax: 0568-818.854 E-mail: office@topalis.ro			TITLU PROIECT LUCRĂRI DE CONSTRUIRE ÎN VEDEREA CONFORMĂRII IMOBILULUI LA CERINȚA ESENȚIALĂ DE CALITATE, SECURITATE LA INCENDIU		FAZA DTAC+Pth
SPECIFICAȚIE	NUME SI PRENUME	SEMNAȚURA	SCARA		
SEF PROIECT	Dan Jianu		1:100		
RELEVAT	Dan Jianu		DATA		
DERENAT	Dan Jianu		11/2018	TITLU PLANSA RELEVU - PLAN SUBSOL	PLANSA NR. AR02