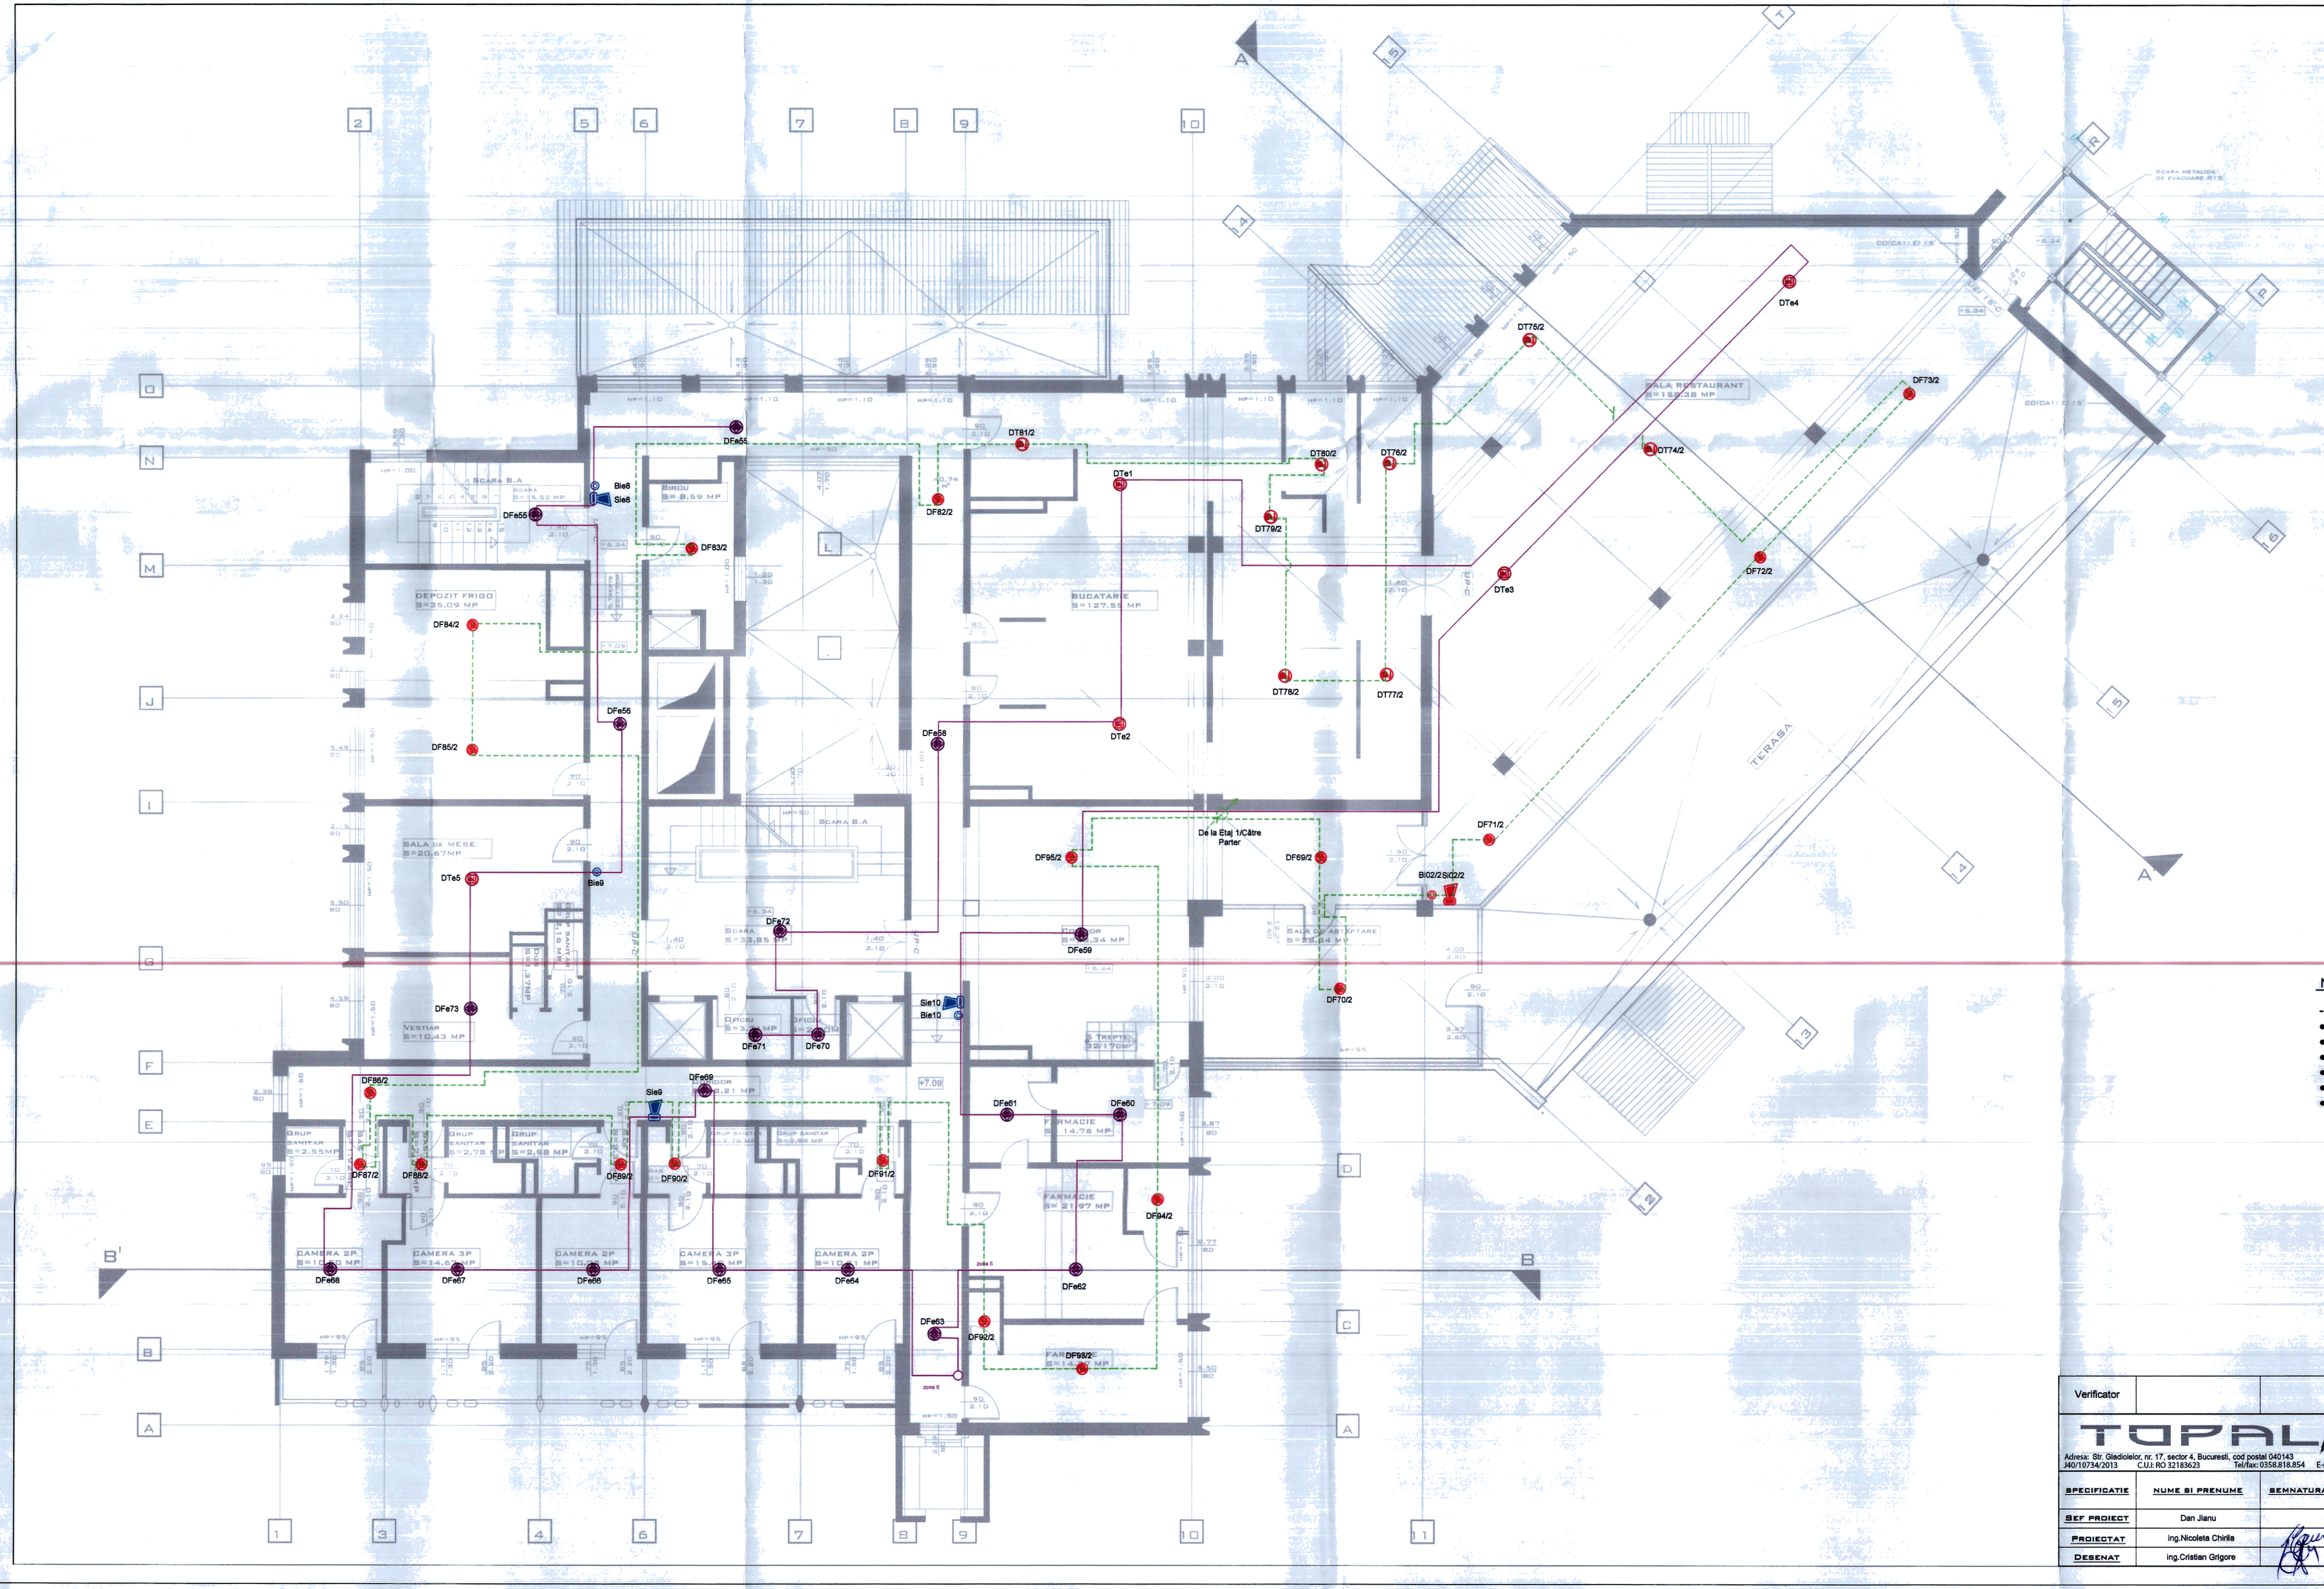

LEGENDA DETECTIE SI AVERTIZARE INCENDIU

ECS	Centrala de detectie si semnalizare incendiu adresabila cu sistem de procesare redundant prevazuta cu acumulatori autonomie 48+0.5 h, imprimanta, panou de comanda, sursa de alimentare, panou de afisare zonala si display LCD, inclusiv accesorii, ca sistem complet-propus
ECS	Centrala detectie si semnalizare incendiu conventionala cu 24 de zone de detecţie-existentă
	Detector optic de fum conventional existent- DFe
	Detector optic de fum adresabil- DF
	Detector de temperatură conventional existent- DTe
	Detector de fum şi temperatură adresabil- DFT
	Detector de gaze conventional- DG
	Buton manual de avertizare incendiu existent - Bie
	Buton manual de avertizare incendiu propus - Bi
	Sirena interioara existentă - Sie
	Sirena interioara propusa - Si
	Sirena + flash avertizare incendiu exterioara existentă - Se
	Sirena + flash avertizare incendiu exterioara propus - Se
AT	Apelator telefonic
IN/OUT	Modul adresabil input/ out monitorizare si comanda MA
SA	Sursa 230/24V
	Cablu tip JEH(ST)H Bd Z-FE180/E30 2x2x0.8 mmp traseu detectie incendiu
	Cablu tip JB-H(ST)H Bd E30 2x2x0.8 mmp traseu detectie incendiu existent
	Cablu tip N2XH - E90 3X2.5 mmp alimentare centrala detectie si avertizare incendiu ECS

NOTA

Centrala de detectie si semnalizare incendiu va respecta cerintele normativului P118-3/2015 si va fi echipata cu acumulatori autonomie 48+0,5h. Sistemul de detectie si semnalizare incendiu va fi realizat de o firma agrementata in domeniu.

Numar detector — DF 1/1 — Numar bucla

- Notatii plan:
  - DF - Detector optic de fum adresabil;
  - DFT - Detector optic de temperatura si fum;
  - Si - Sirena interioara avertizare incendiu;
  - B - Buton adreabil manual incendiu;
  - Se - Sirena exterioara avertizare incendiu
  - MA - Modul adresabil.

ŞMILOVICI S. MARIUS — ROMANIA — NR. 1604 — INGINER — VERIFICATOR PROIECTE

SOCIETATEA COMERCIALA TOPALIS ENGINEERING S.R.L. BUCUREŞTI - ROMANIA

Verificator			Cerinta	Referat/expertiza nr./data

TOPALIS

Adresa: Str. Gladiolelor, nr. 17, sector 4, Bucuresti, cod postal 040143
J40/10734/2013 C.U.I: RO 32183623 Tel/fax: 0358.818.854 E-mail: office@topalis.ro

SPECIFICATIE	NUME SI PRENUME	SEMNATURA	SCARA:	BENEFICIAR	PROIECT NR.
SEF PROIECT	Dan Jianu		1:100	SPITALUL DE RECUPERARE "BRADET" Com. Bradet, Sat Bradetu, Jud. Arges	TE - 17160
PROIECTAT	ing.Nicoleta Chirila		DATA: Octombrie 2018	TITLU PROIECT: Cladire Spital de recuperare - Bradet	FAZA: P.Th
DESENAT	ing.Cristian Grigore			TITLU PLANSA: Instalatie detectie si semnalizare incendiu Plan Etaj 2	PLANSA NR. CS03