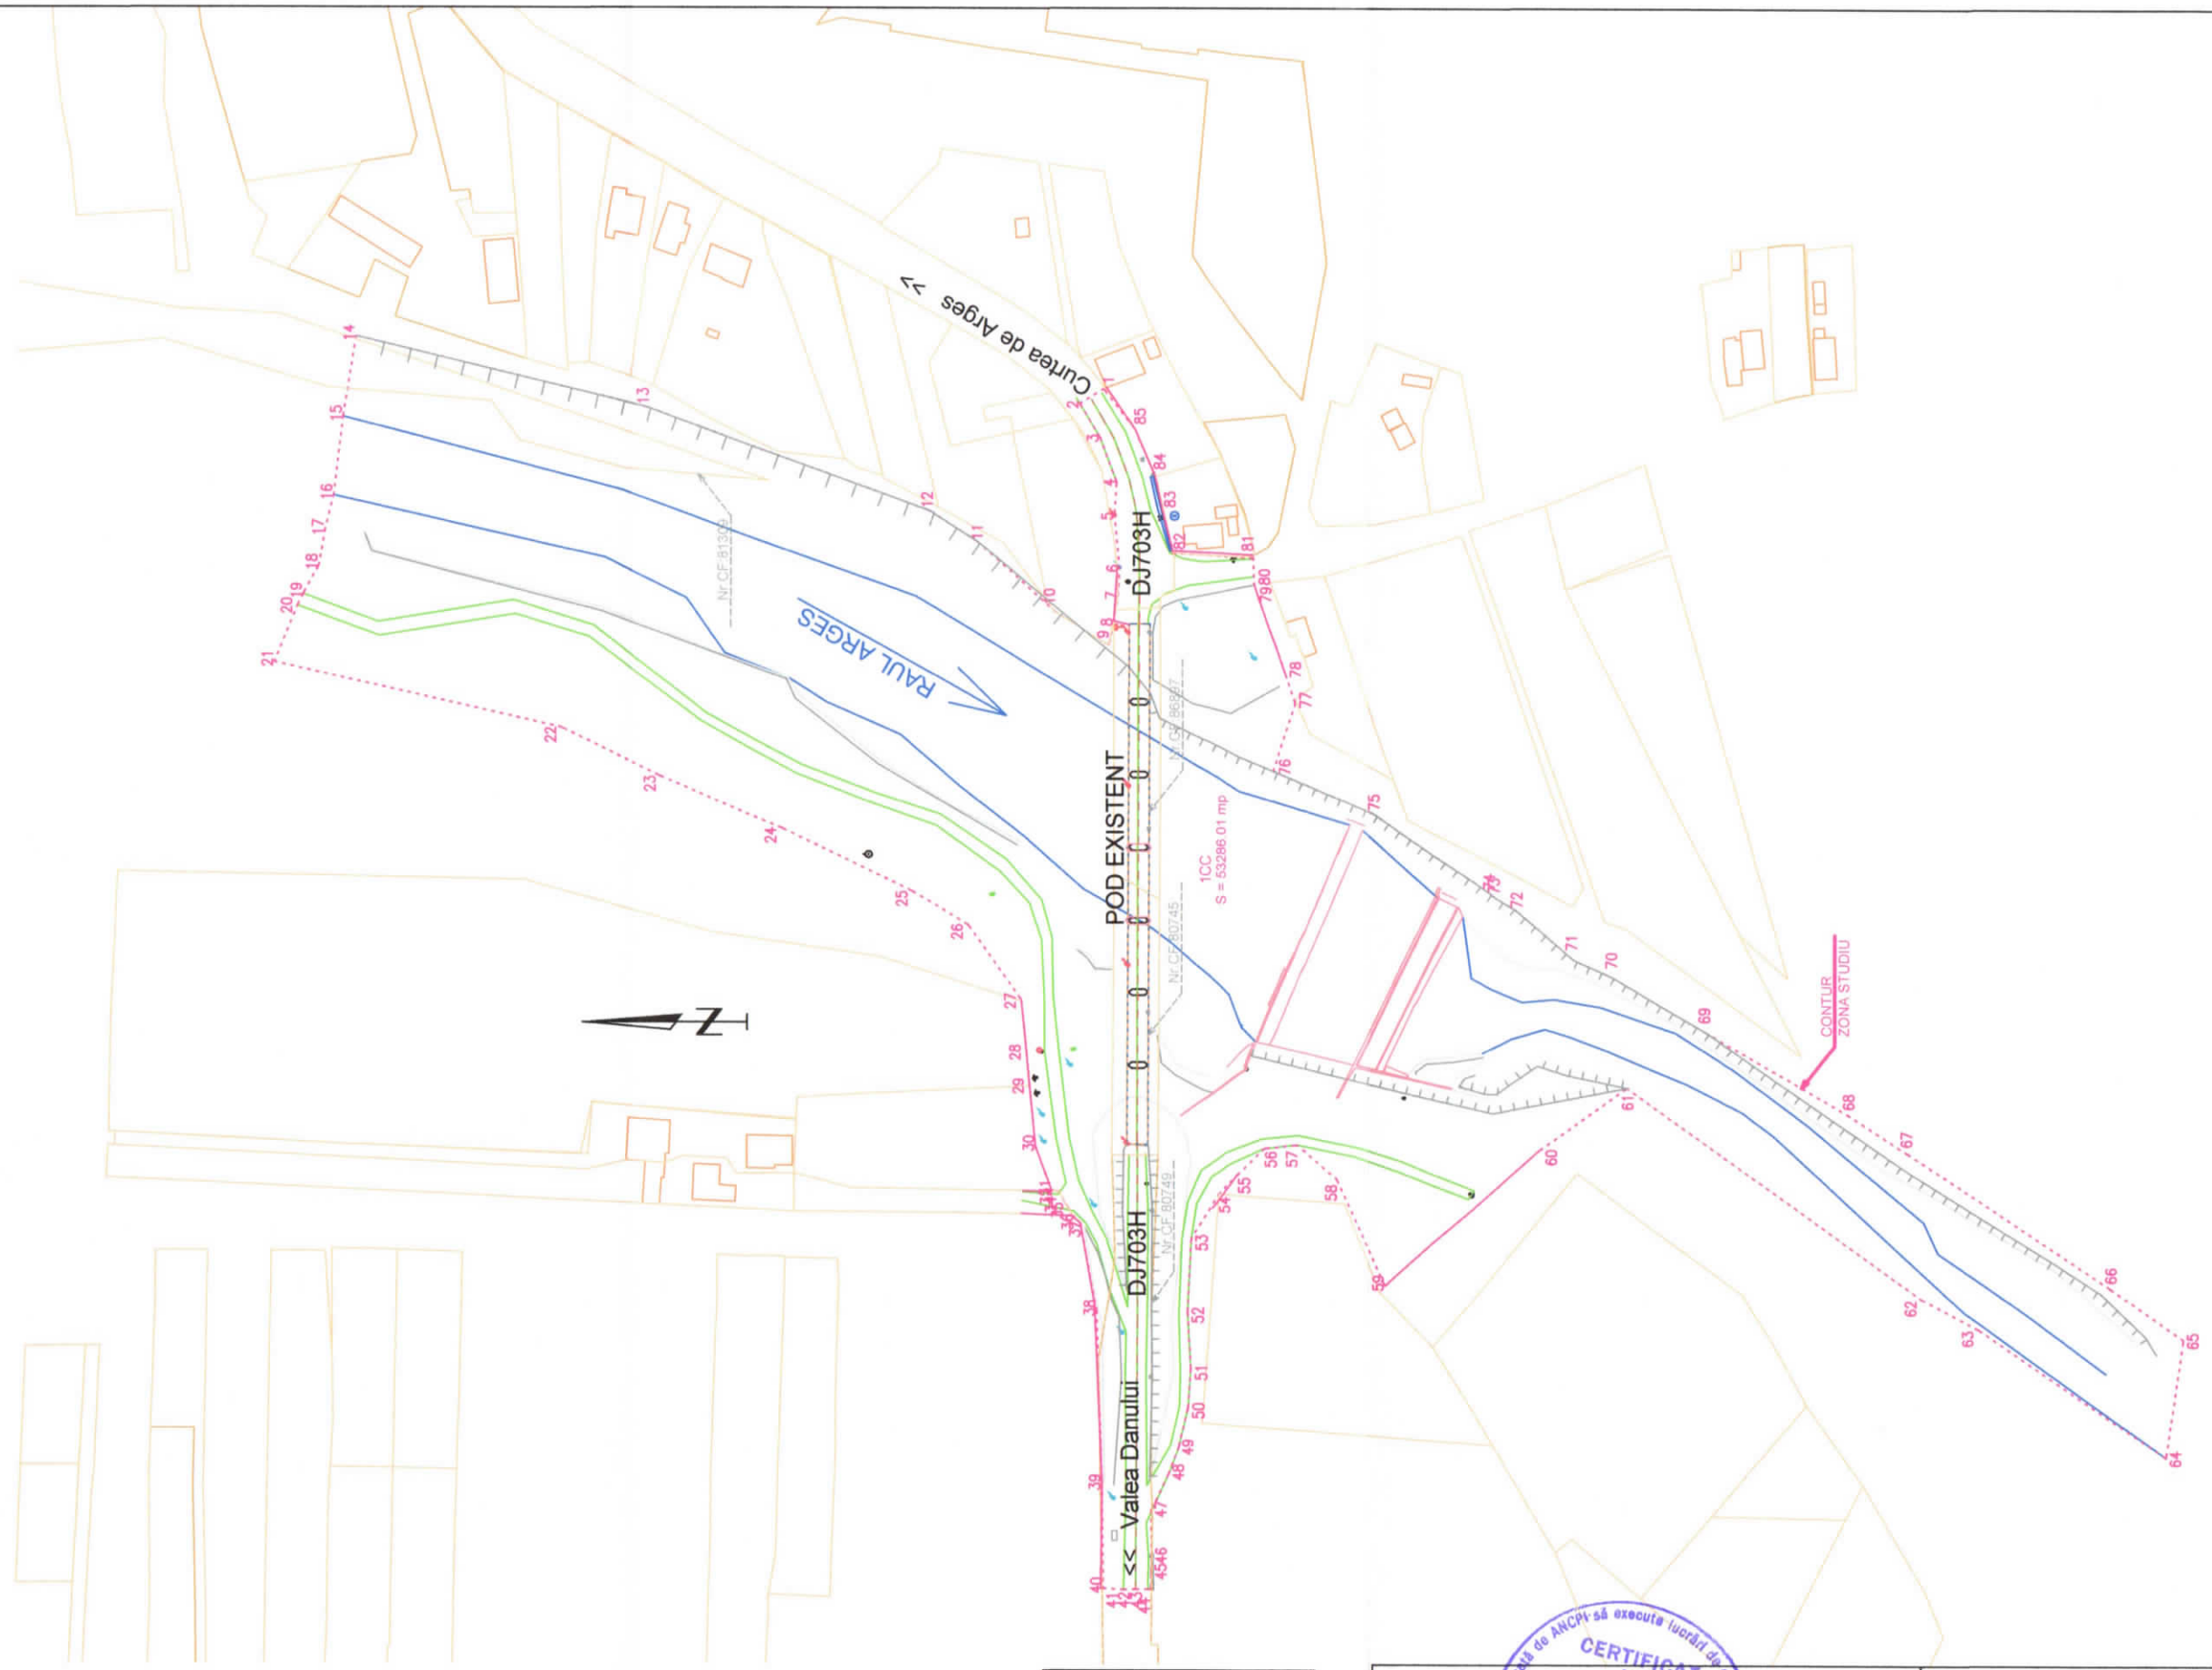

Zona studiata se suprapune cu urmatoarele
nr.cadastrale: 81309, 80749, 80745, 86897

LEGENDA

Margine drum	Stalp beton
Margine apa	Stalp lemn
Limite proprietate	Borna electrica
Trotuar	Borna albastra
Platforme	Numar postal
Arbori	Traifo
Gaze	Put
Gratele Pod	Fantana
Parapet metal	Indicator
Zid sprijin	Borna kilometrica
Telec Sus	Borna hectometrica
Telec Jos	
Podet	
Acces	
Canal apa	
Canal beton	
Hidrant	

Proiectant: SC INFRA PROCONSUL SRL
Executant: PFA STANCU MARILENA ANCA
AUTORIZATIE seria RO-B-F nr. 0749/2010

CERTIFICAT DE AUTORIZARE Seria RO-B-F nr. 0749 MARILENA ANCA STANCU

Beneficiar:
JUDETUL ARGES
Piata Vasile Milea nr.1
Mun. Pitesti, jud. Arges

Planşa 01

SISTEM DE PROIECTIE STEREOGRAFIC 1970
SISTEM DE ALTITUDINI MAREA NEAGRĂ 1975

Scara 1: 2000

SEMNATURA:

oct.2020

PLAN DE AMPLASARE IN ZONA
„Pod pe DJ703H Curtea de Arges (DN7C)
Valea Danului–Cepari, km 0+597, L=152m"
in comuna Valea Danului, jud. Arges - Faza SF