


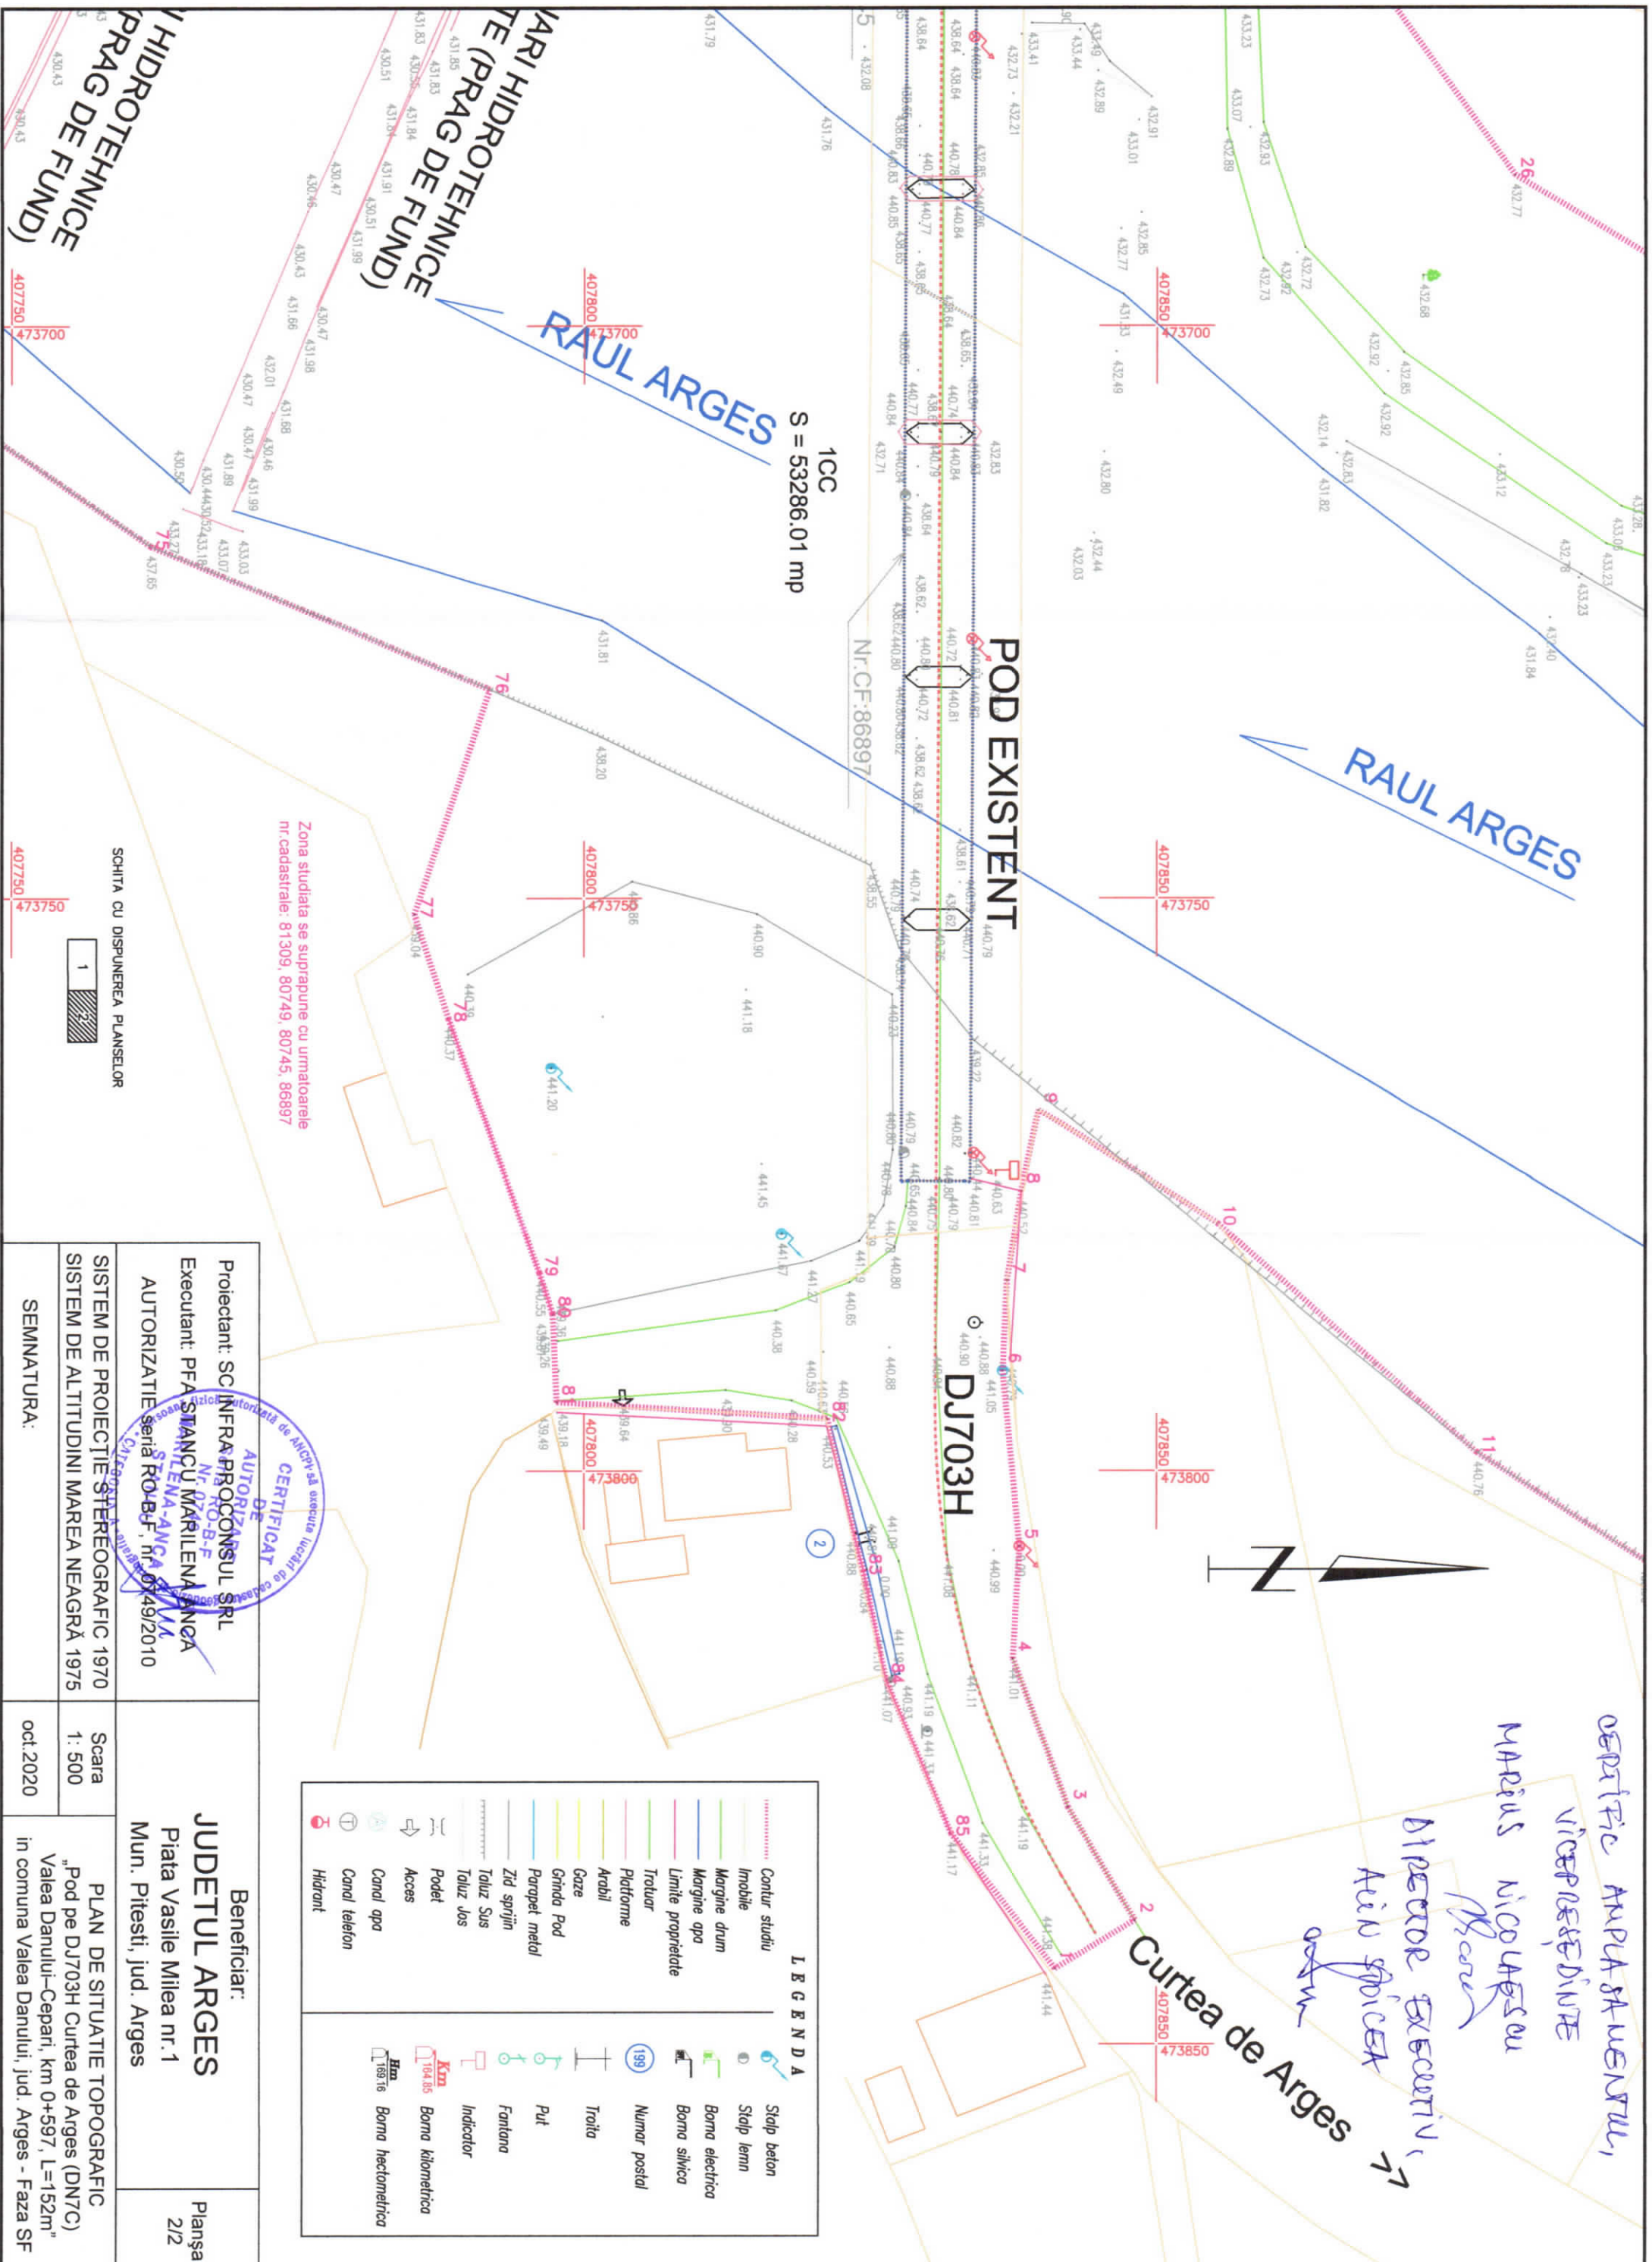

PROIECT DE PROIECTIE TOPOGRAFIC
PLAN DE SITUATIE TOPOGRAFIC
„Pod pe DJ703H Curtea de Argeș (DN7C)
Valea Danului-Cepari, km 0+597, L=152m”
in comuna Valea Danului, jud. Argeș - Fața SF

Scara
1: 500
oct. 2020

PLAN DE SITUATIE TOPOGRAFIC
„Pod pe DJ703H Curtea de Argeș (DN7C)
Valea Danului-Cepari, km 0+597, L=152m”
in comuna Valea Danului, jud. Argeș - Fața SF

Beneficiar:
JUDETUL ARGES
Piata Vasile Milea nr. 1
Mun. Pitesti, jud. Arges

Planșa
2/2

Proiectant: SC INFRA PROCONSUL SRL
Nr. 0749/2010
Executant: PFA STANCU MARILENA ANCA
AUTORIZATIE seria RO-B-F, nr. 0749/2010

SEMNATURA:

CERTIFICAT DE AUTORIZARE
A executării lucrului de cadastru
Nr. 0749/2010
Data 07.04.2020

Proiectant: SC INFRA PROCONSUL SRL
Nr. 0749/2010
Executant: PFA STANCU MARILENA ANCA
AUTORIZATIE seria RO-B-F, nr. 0749/2010

LEGENDA	
	Stalp beton
	Stalp lemn
	Borna electrica
	Borna silvica
	Numar postal
	Troita
	Put
	Fontana
	Indicator
	Borna hectometrica