










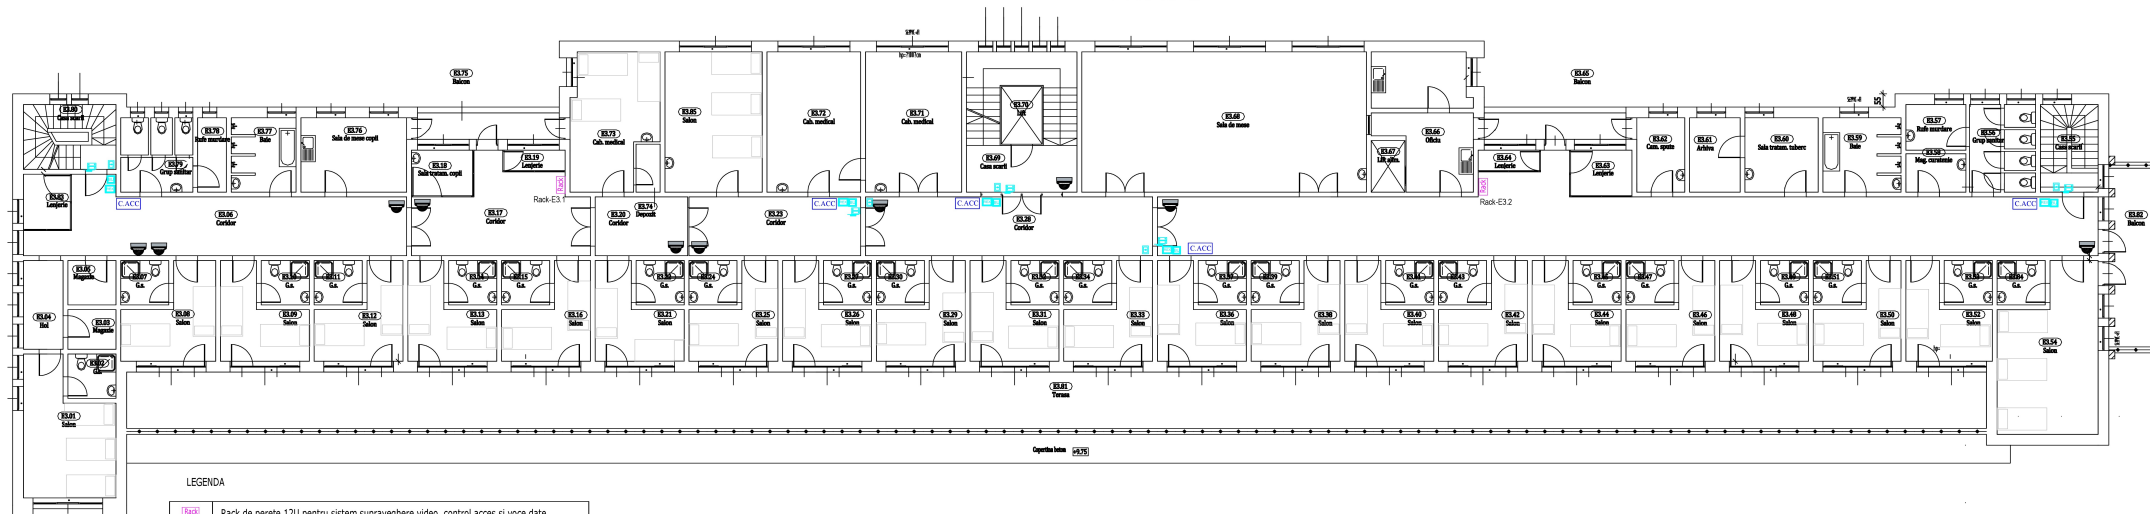




ETAJ 3



LEGENDA

| | |
|---|---|
|  | Rack de perete 12U pentru sistem supraveghere video, control acces si voce date |
|  | Camera fixa IP, montaj in interior |
|  | Camera fixa IP, montaj in exterior |
|  | Monitor pentru sistemul supraveghere video |
|  | Centrala control acces |
|  | Modul extensie control acces |
|  | Cititor proximitate |
|  | Buton iesire urgenta |
|  | Buton iesire |
|  | Contact magnetic |
|  | Yala electromagnetica |



| | | | | | | |
|-----------------------------|---|---|----------|------|--|-------------------------|
| Specificație | Numr | Semnat | Scara | | Titlu planșă: | Nr. planșă |
| Proiectant: | Ing. Nedelcescu Razvan |  | 1:100 | | PLAN INSTALAȚIE SUPRAFEȚEȘI VIDEO SI CONTROL ACESTA J 3 | IEC 5 |
| Desenat: | Ing. Nedelcescu Razvan | | | Date | | |
| Verificat: | Ing. Predescu Razvan | | MAR 2022 | | | |