

29. IUN. 2022

Nr. 13884

Catre: Consiliul Judetean Arges**Piata Vasile Milea, nr. 1, Pitesti****d-lui Presedinte al Consiliului Judetean Ion Minzina**

Referitor la: **Stabilire conditiilor de acces pe proprietatea publica/privata a Consiliului Judetean Arges in scopul construirii elementelor de infrastructura necesare retelelor de comunicatii electronice.**

Exercitarea dreptului de acces pe proprietatea publica/privata a Consiliului Judetean Arges

Subscrisa Vantage Towers SRL, (fosta Vodafone Towers S.R.L.) cu sediul social in București, Str. Barbu Văcărescu nr. 201, Mezanin, Sala 1, Bucuresti, sector 2, cod poștal 020276, avand codul unic de inregistrare 42432578, atribut fiscal RO, inregistrata la Registrul Comertului Bucuresti sub nr. J40/4225/2020, avand contul bancar cu codul IBAN nr. RO97 CITI 0000 0000 0004 3648 deschis la Citibank Europe plc, Dublin - Sucursala Bucuresti Romania, Cod SWIFT: CITIROBU, Valuta: LEI, legal reprezentata de Catalin Tanase – Administrator, Cristiana Draghici – Administrator si persoană de contact Ginju Cristian, tel : 0722220448, email cristian.ginju@vantagetowers.com, prin Mandatar Ginju Cristian conform procurii autentificate de biroul notarial SNP "BARZU si ASOCIATII" sub nr. 3310 in data de 08 decembrie 2021, in calitate de imputernicit al Vodafone Romania SA, prin procura autentificata sub nr. 1787/31.08.2021, in temeiul art. 11 alin. 5 din Legea nr. 159/19.07.2016, privind regimul infrastructurii fizice a retelelor de comunicatii electronice, precum si pentru stabilirea unor masuri pentru reducerea costului instalarii retelelor de comunicatii electronice, formulam prezenta:

CERERE DE ACORDARE A ACCESULUI

Prin care va adresam rugamintea de a da curs solicitarii Vantage Towers SRL de semnare a unui contract avand ca obiect acordarea dreptului de access in baza Legii 159/2016 in vederea instalarii, functionarii si exploatarii unor elemente de infrastructura destinate retelei de comunicatii electronice pe cladirea proprietatea Consiliului Judetean Arges, si anume Spitalul Judetean de Urgenta Pitesti situate in Pitesti, Alea Spitalului, nr. 36.

1. Elementele de retea si de infrastructura fizica ce vor face obiectul Contractului de Acces sunt prezentate in Memeoriul de Presentare si planul de situatie atasate prezentei cereri.
2. Lucrarile ce urmeaza a fi executate se vor supune dispozitiilor Legii 50/1991 privind autorizarea constructiilor, durata estimativa de realizare a acestora fiind de aproximativ 15 zile de la data inceperii efective a lucrarilor, ulterior obtinerii Autorizatiei de Construire.
3. Scopul prezentei solicitari il constituie asigurarea accesului la servicii de voce si dat mobile in zonele adiacente Spitalului Judetean de Urgenta Pitesti, zona in care aglomerarea urbana impune dezvoltarea unei infrastructuri de comunicatii electronice.
4. Accesul la echipamente pentru intretinerea acestora se va realiza conform procedurilor de access stabilita de Spitalul Judetean de Urgenta Pitesti.

Pentru orice informatii suplimentare persoana de contact in relatia cu dvs. Pana la semnarea contractului de access este: Ginju Cristian cristian.ginju@vantagetowers.com , tel: 0722.220.448;

Atasam prezentei cereri urmatoarele documente:

Documente registrul comertului

Incheiere Tribunalul Buc divizare Vodafone

Proiect divizare – pozitia 234 din proiect

Certificat Tip 26223/01.11.2021

Procura Vodafone catre Vantage Towers

Procura Vantage Towers catre Ginju Cristian

Memoriu Presentare

Cu deosebita consideratie,

Site Acquisition Country

Contract Manager


Ginju Cristian

0722.220.448

cristian.ginju@vantagetowers.com

Beneficiar:	VODAFONE ROMANIA S.A.
Contractor:	HUAWEI ROMANIA
Proiectant:	S.C. ELECTRICA ELVIMEX S.R.L.

STAȚII FIXE DESTINATE TELEFONIEI MOBILE

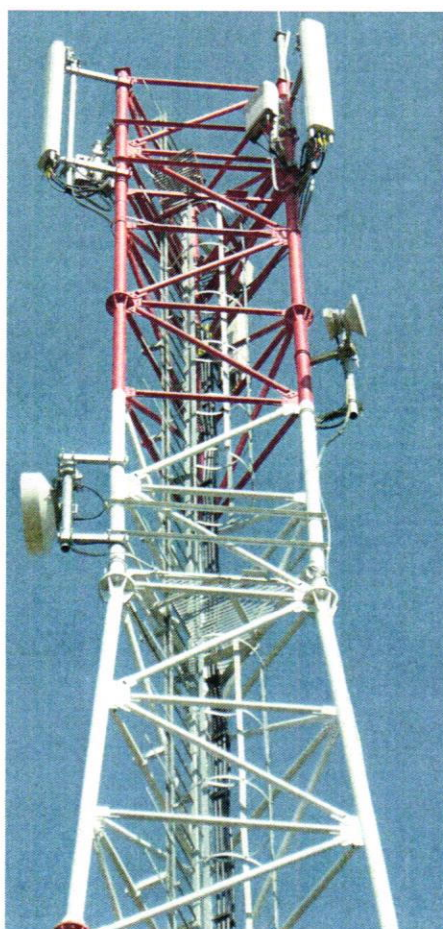


Cod Site:	289-6-0
Nume Site:	PITESTI
Faza:	M2



COORDONATE:
N 44°52'15.89"
E 24°50'49.33"
ALT/GPS 302m

Beneficiar:			Denumire proiect:		Proiect nr.	Faza:
 vodafone			STATII FIXE DESTINATE TELEFONIEI MOBILE		E1195	M2
			Adresa:	Nume site:	Cod site:	
Contractor:			Aleea Spitalului, nr.1 Pitesti, Jud. Arges	PITESTI	289-6-0	
Proiectant:			Denumire planșă:			Planșă nr.
  Electrica Elvimex			PLAN INCADRARE ZONA			1/1
Desenat	Ing. C.Popescu		Scara:	Desen nr.:	Rev.	
Proiectat	Ing. D.Bitu		%	289-6-0-CI-01	0	
Verificat	Ing. I.Predescu		Data:	Denumire fisier:	Format:	
			06.01.2014		A4	

Acest proiect este protejat de legea Dreptului de Autor nr. 8/1996. Este interzisa reproducerea, utilizarea proiectului sau a unei parti din acesta fara acordul scris al S.C. ELECTRICA ELVIMEX S.R.L.

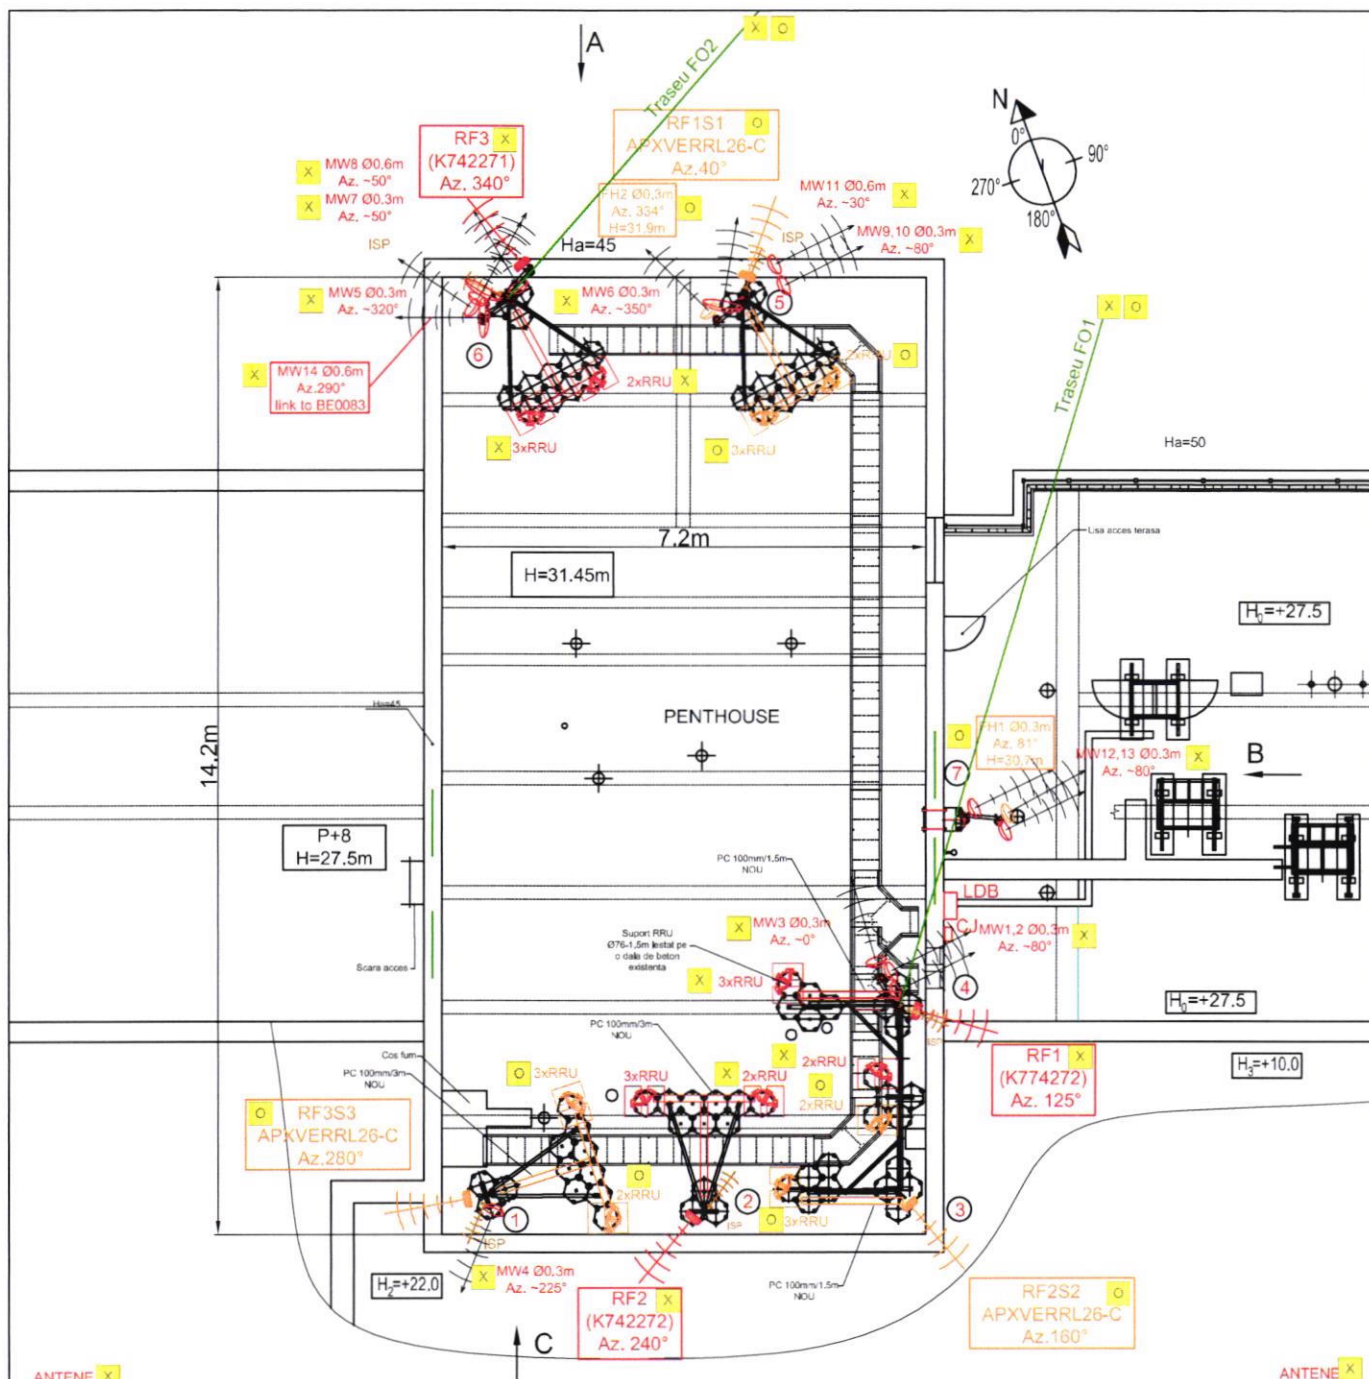

ANTENE X

Nr. crt.	Antena	Tip	Inaltime de amplasare	Tilt	Azimut	Tip feeder	Lungime feeder	Conectare
1	RF1	K742272	1.5m*	-	125°	F.O.	3x20m	RBS 6601+3xRRU
2	RF2	K742272	1.5m*	-	240°	F.O.	4x30m	RBS 6601+4xRRU
3	RF3	K742272	1.5m*	-	340°	F.O.	3x45m	RBS 6601+3xRRU

ANTENE O

Sector	Tip antena	Azimut	HBA	Tilt	Tilt H	Tip feeder	Lungime (m)	Conectare
RF1S1	APXVERRL26-C	40°	32.5	-	0	FO	25m	Rack19"
RF2S2	APXVERRL26-C	160°	32.5	-	0	FO	15m	Rack19"
RF3S3	APXVERRL26-C	280°	32.5	-	0	FO	20m	Rack19"
MW1	Ø0.3m	81°	30.7	-	-	RG213	15m	Rack19"
MW2	Ø0.3m	334°	31.9	-	-	RG213	40m	Rack19"

COORDONATE:
N 44°52'15.89"
E 24°50'49.33"
ALT/GPS 302m

Beneficiar:



Contractor:



Proiectant:
Desenat Ing. C.Popescu
Proiectat Ing. D.Bitu
Verificat Ing. I.PreDESCU

Denumire proiect:
STATII FIXE DESTINATE TELEFONIEI MOBILE

Proiect nr. E1195
Faza: M2

Adresa: Aleea Spitalului, nr.1
Pitești, Jud. Argeș

Nume site: PITEȘTI
Cod site: 289-6-0


Denumire planșă:
PLAN GENERAL SI AMPLASARE ECHIPAMENTE
(vedere in plan - situatie finala)

Planșă nr. 4/7


Scara: 1:80
Data: 06.01.2014

Rev. 0
Format: A3


Acest proiect este protejat de legea Dreptului de Autor nr. 8/1996. Este interzisă reproducerea, utilizarea proiectului sau a unei părți din acesta fără acordul scris al S.C. ELECTRICA ELVIMEX S.R.L.

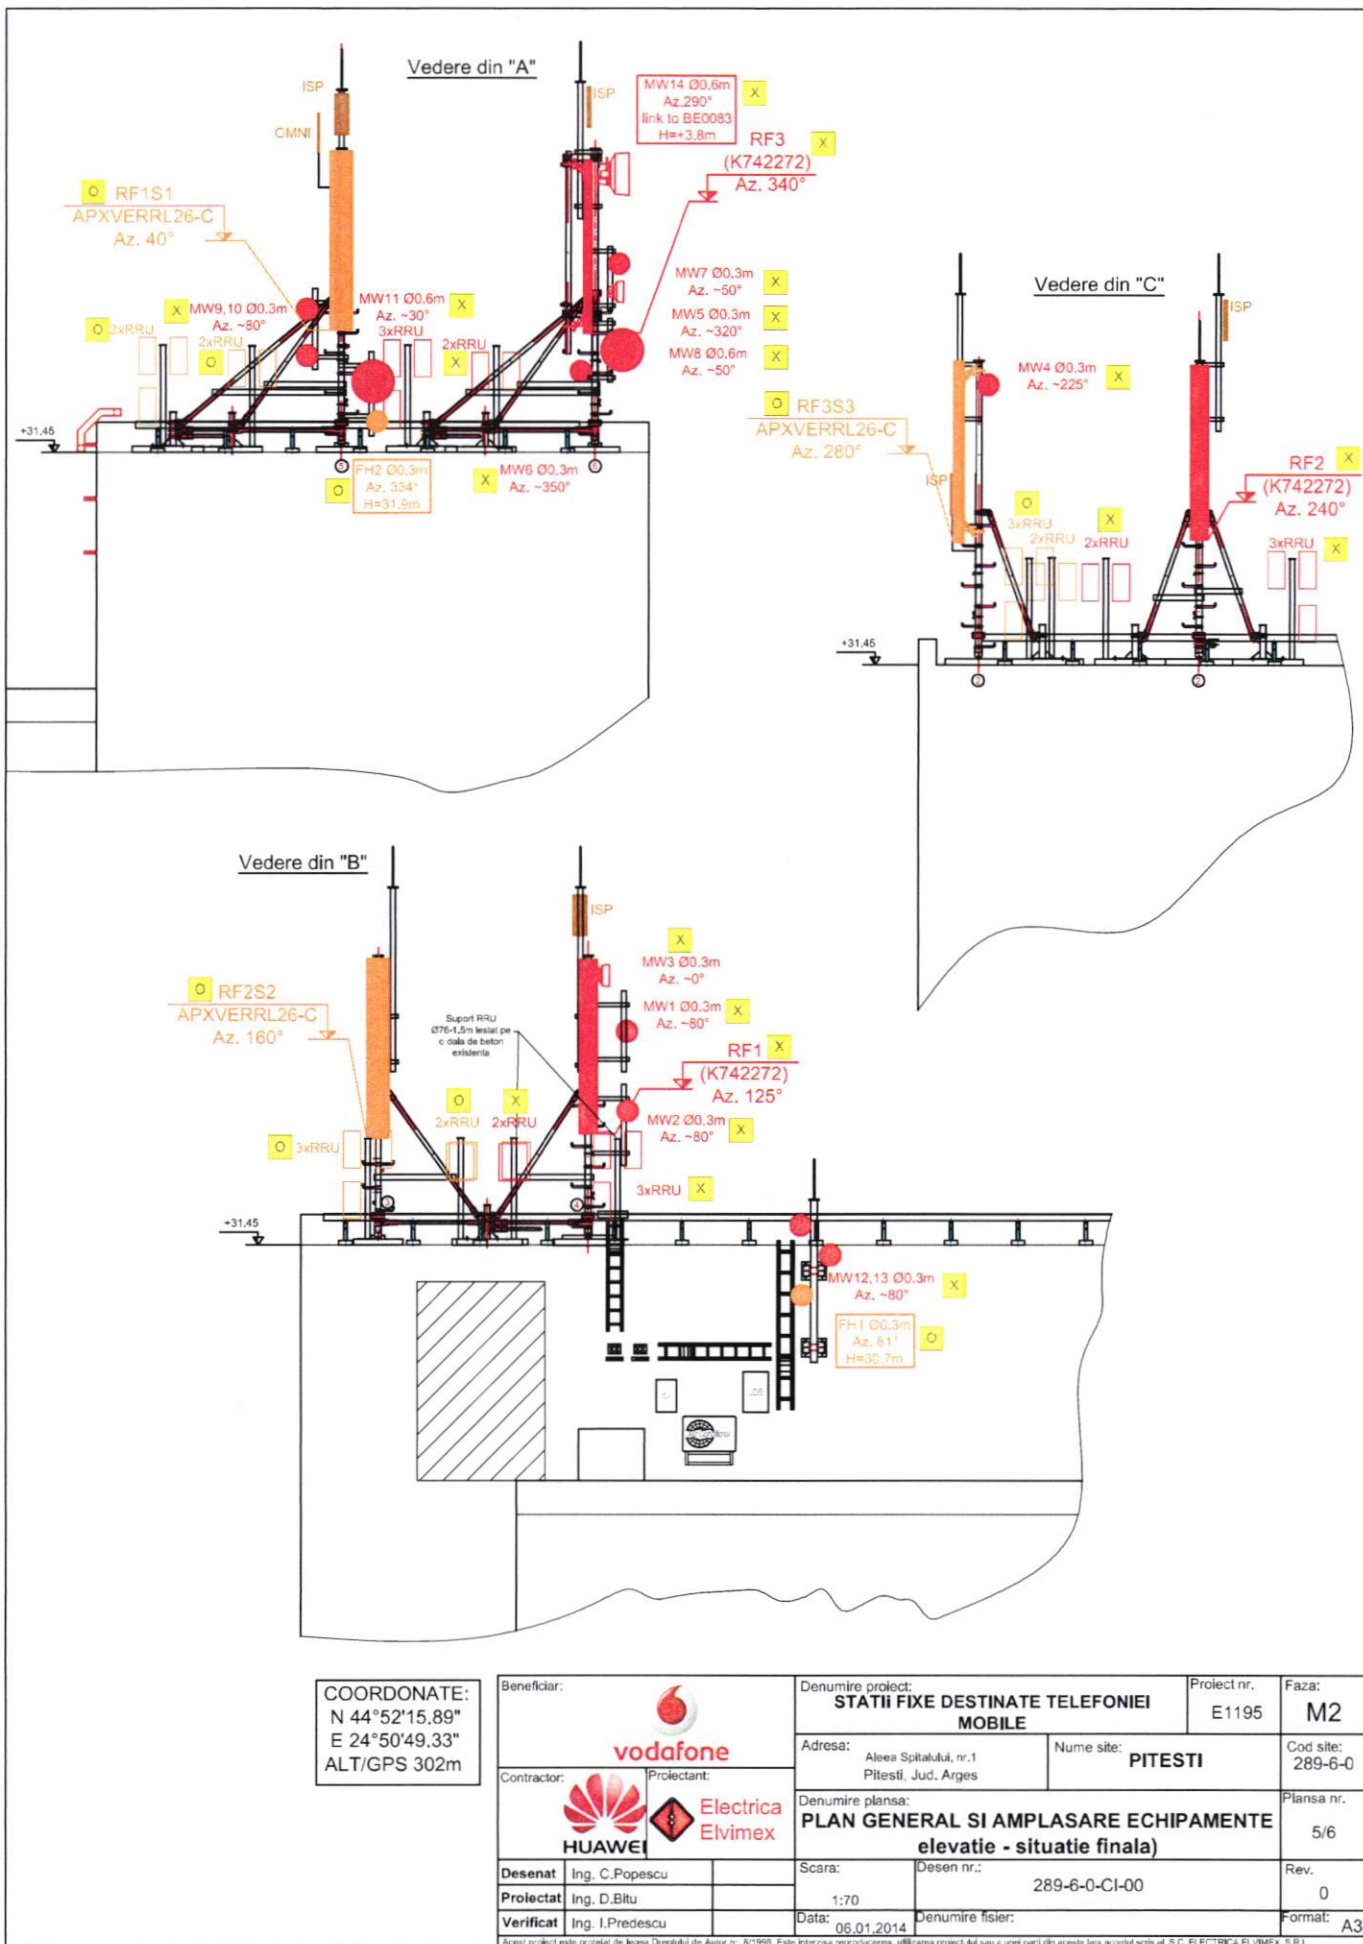

Schema conectare antene situatie finala x

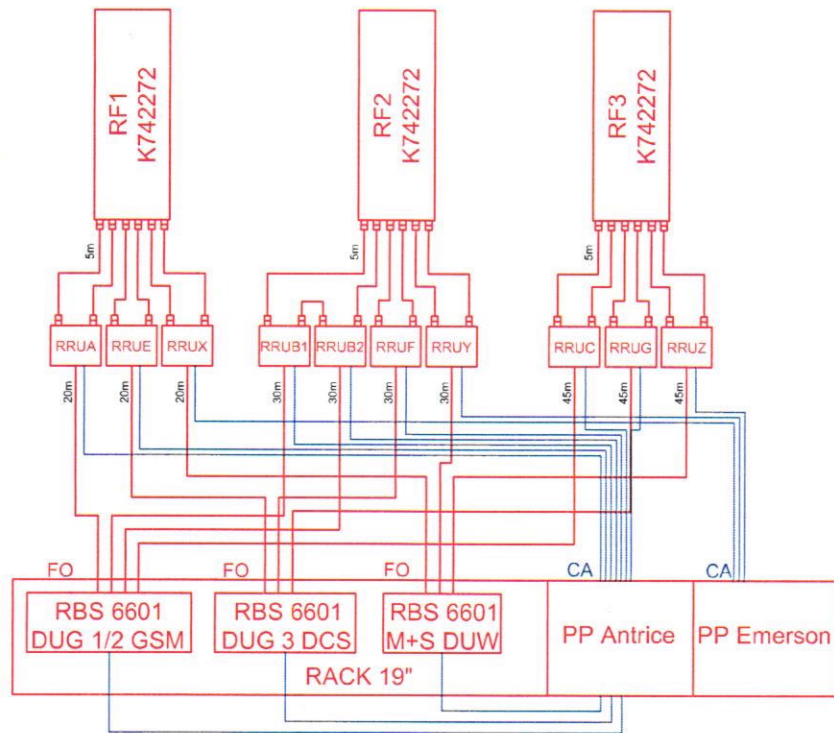

SCHEMA CONECTARE ANTENE RF SITUATIE FINALA o

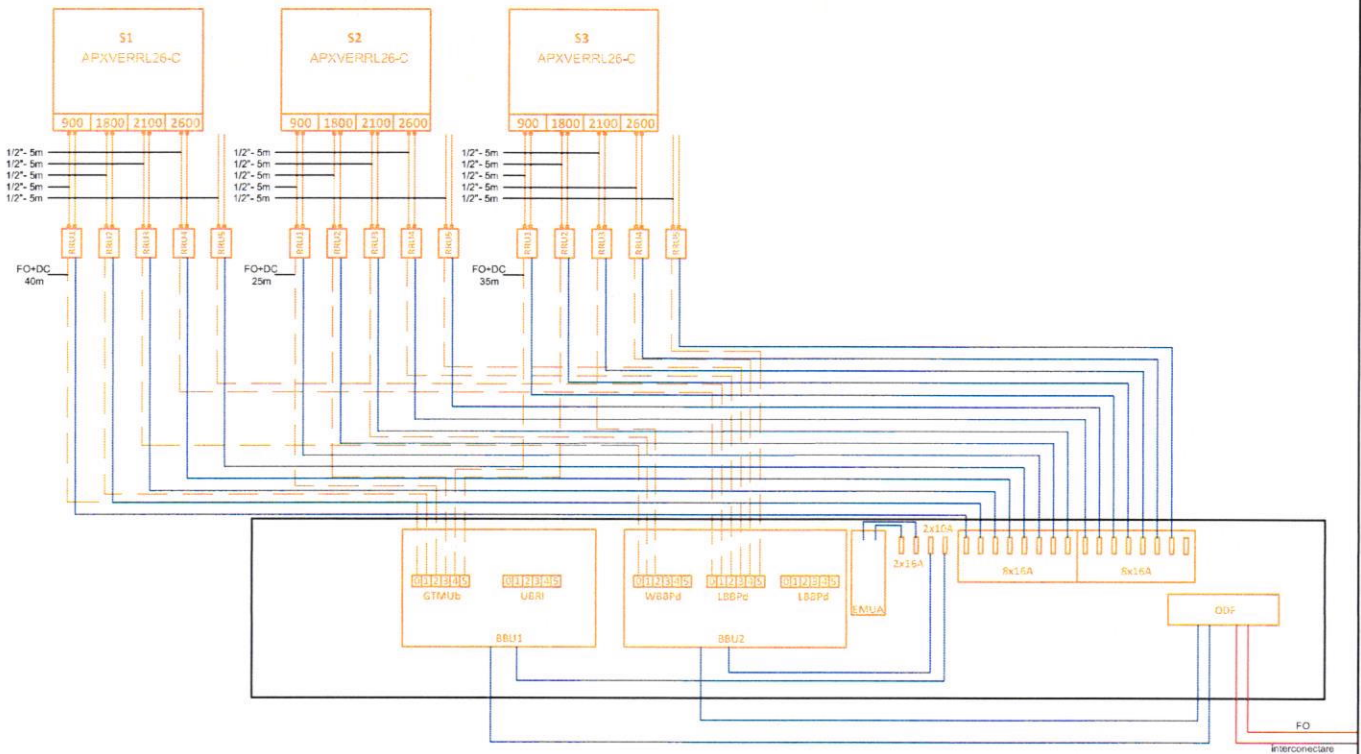

COORDONATE:
N 44°52'15.89"
E 24°50'49.33"
ALT/GPS 302m

Beneficiar:		Denumire proiect:		Proiect nr.	Faza:
		STATII FIXE DESTINATE TELEFONIEI MOBILE		E1195	M2
Contractor:		Adresa:	Nume site:	Cod site:	
		Aleea Spitalului, nr.1 Pitesti, Jud. Arges	PITESTI	289-6-0	
Proiectant:		Denumire planșă:		Planșă nr.	
		PLAN GENERAL SI AMPLASARE ECHIPAMENTE (scheme conectare - situatie finala)		7/7	
Desenat	Ing. C.Popescu	Scara:	Desen nr.:	Rev.	
Proiectat	Ing. D.Bitu	1:25	289-6-0-CI-00	0	
Verificat	Ing. I.PreDESCU	Data:	Denumire fisier:	Format:	
		06.01.2014		A3	

Acest proiect este proiect de Ing. Dreptul de Autor nr. 8.1996. Este interzisă reproducerea, utilizarea proiectului sau a unei părți din acesta fără acordul scris al S.C. ELECTRICA ELVIMEX S.R.L.