


Poz.	Buc.	ø	Lungime unitara	Forma fasonata (fara scara)	Lungime totala	Greutate	Poz.	Buc.	ø	Lungime unitara	Forma fasonata (fara scara)	Lungime totala	Greutate
		[mm]	[m]		[m]	[kg]			[mm]	[m]		[m]	[kg]
1	34	8	1.14		38.76	15.31	28	52	8	1.54		80.08	31.63
2	6	16	1.64		9.84	15.54	29	4	12	6.89		27.56	24.47
3	2	16	4.99		9.98	15.76	30	64	8	0.45		28.80	11.38
4	4	16	4.74		18.96	29.94	31	3	16	5.14		15.42	24.35
5	2	16	7.39		14.78	23.34	32	2	16	5.34		10.68	16.86
6	4	16	7.14		28.56	45.10	33	1	16	1.24		1.24	1.96
7	1	16	1.23		1.23	1.94	34	1	16	1.54		1.54	2.43
8	4	16	2.08		8.32	13.14	35	1	16	1.04		1.04	1.64
9	295	8	1.24		365.80	144.49	36	2	10	4.84		9.68	5.96
10	2	16	5.49		10.98	17.34	37	4	16	6.24		24.96	39.41
11	4	16	5.24		20.96	33.10	38	3	16	6.84		20.52	32.40
12	4	16	6.17		24.68	38.97	39	2	16	2.28		4.56	7.20
13	2	16	1.93		3.86	6.09	40	1	16	1.23		1.23	1.94
14	2	16	2.43		4.86	7.67	41	2	16	2.48		4.96	7.83
15	4	16	4.27		17.08	26.97	42	1	16	1.57		1.57	2.48
16	2	16	4.52		9.04	14.27	43	1	16	1.37		1.37	2.16
17	4	10	3.99		15.96	9.83	44	2	16	7.97		15.94	25.17
18	4	16	2.16		8.64	13.64	45	2	10	7.47		14.94	9.20
19	190	8	0.40		76.00	30.02	46	2	10	5.07		10.14	6.25
20	2	10	5.92		11.84	7.29	47	2	16	2.62		5.24	8.27
21	2	10	6.86		13.72	8.45	48	15	8	1.64		24.60	9.72
22	2	16	1.55		3.10	4.89	49	2	10	4.87		9.74	6.00
23	2	16	4.49		8.98	14.18	50	2	16	5.58		11.16	17.62
24	4	16	4.29		17.16	27.10	51	2	16	6.44			

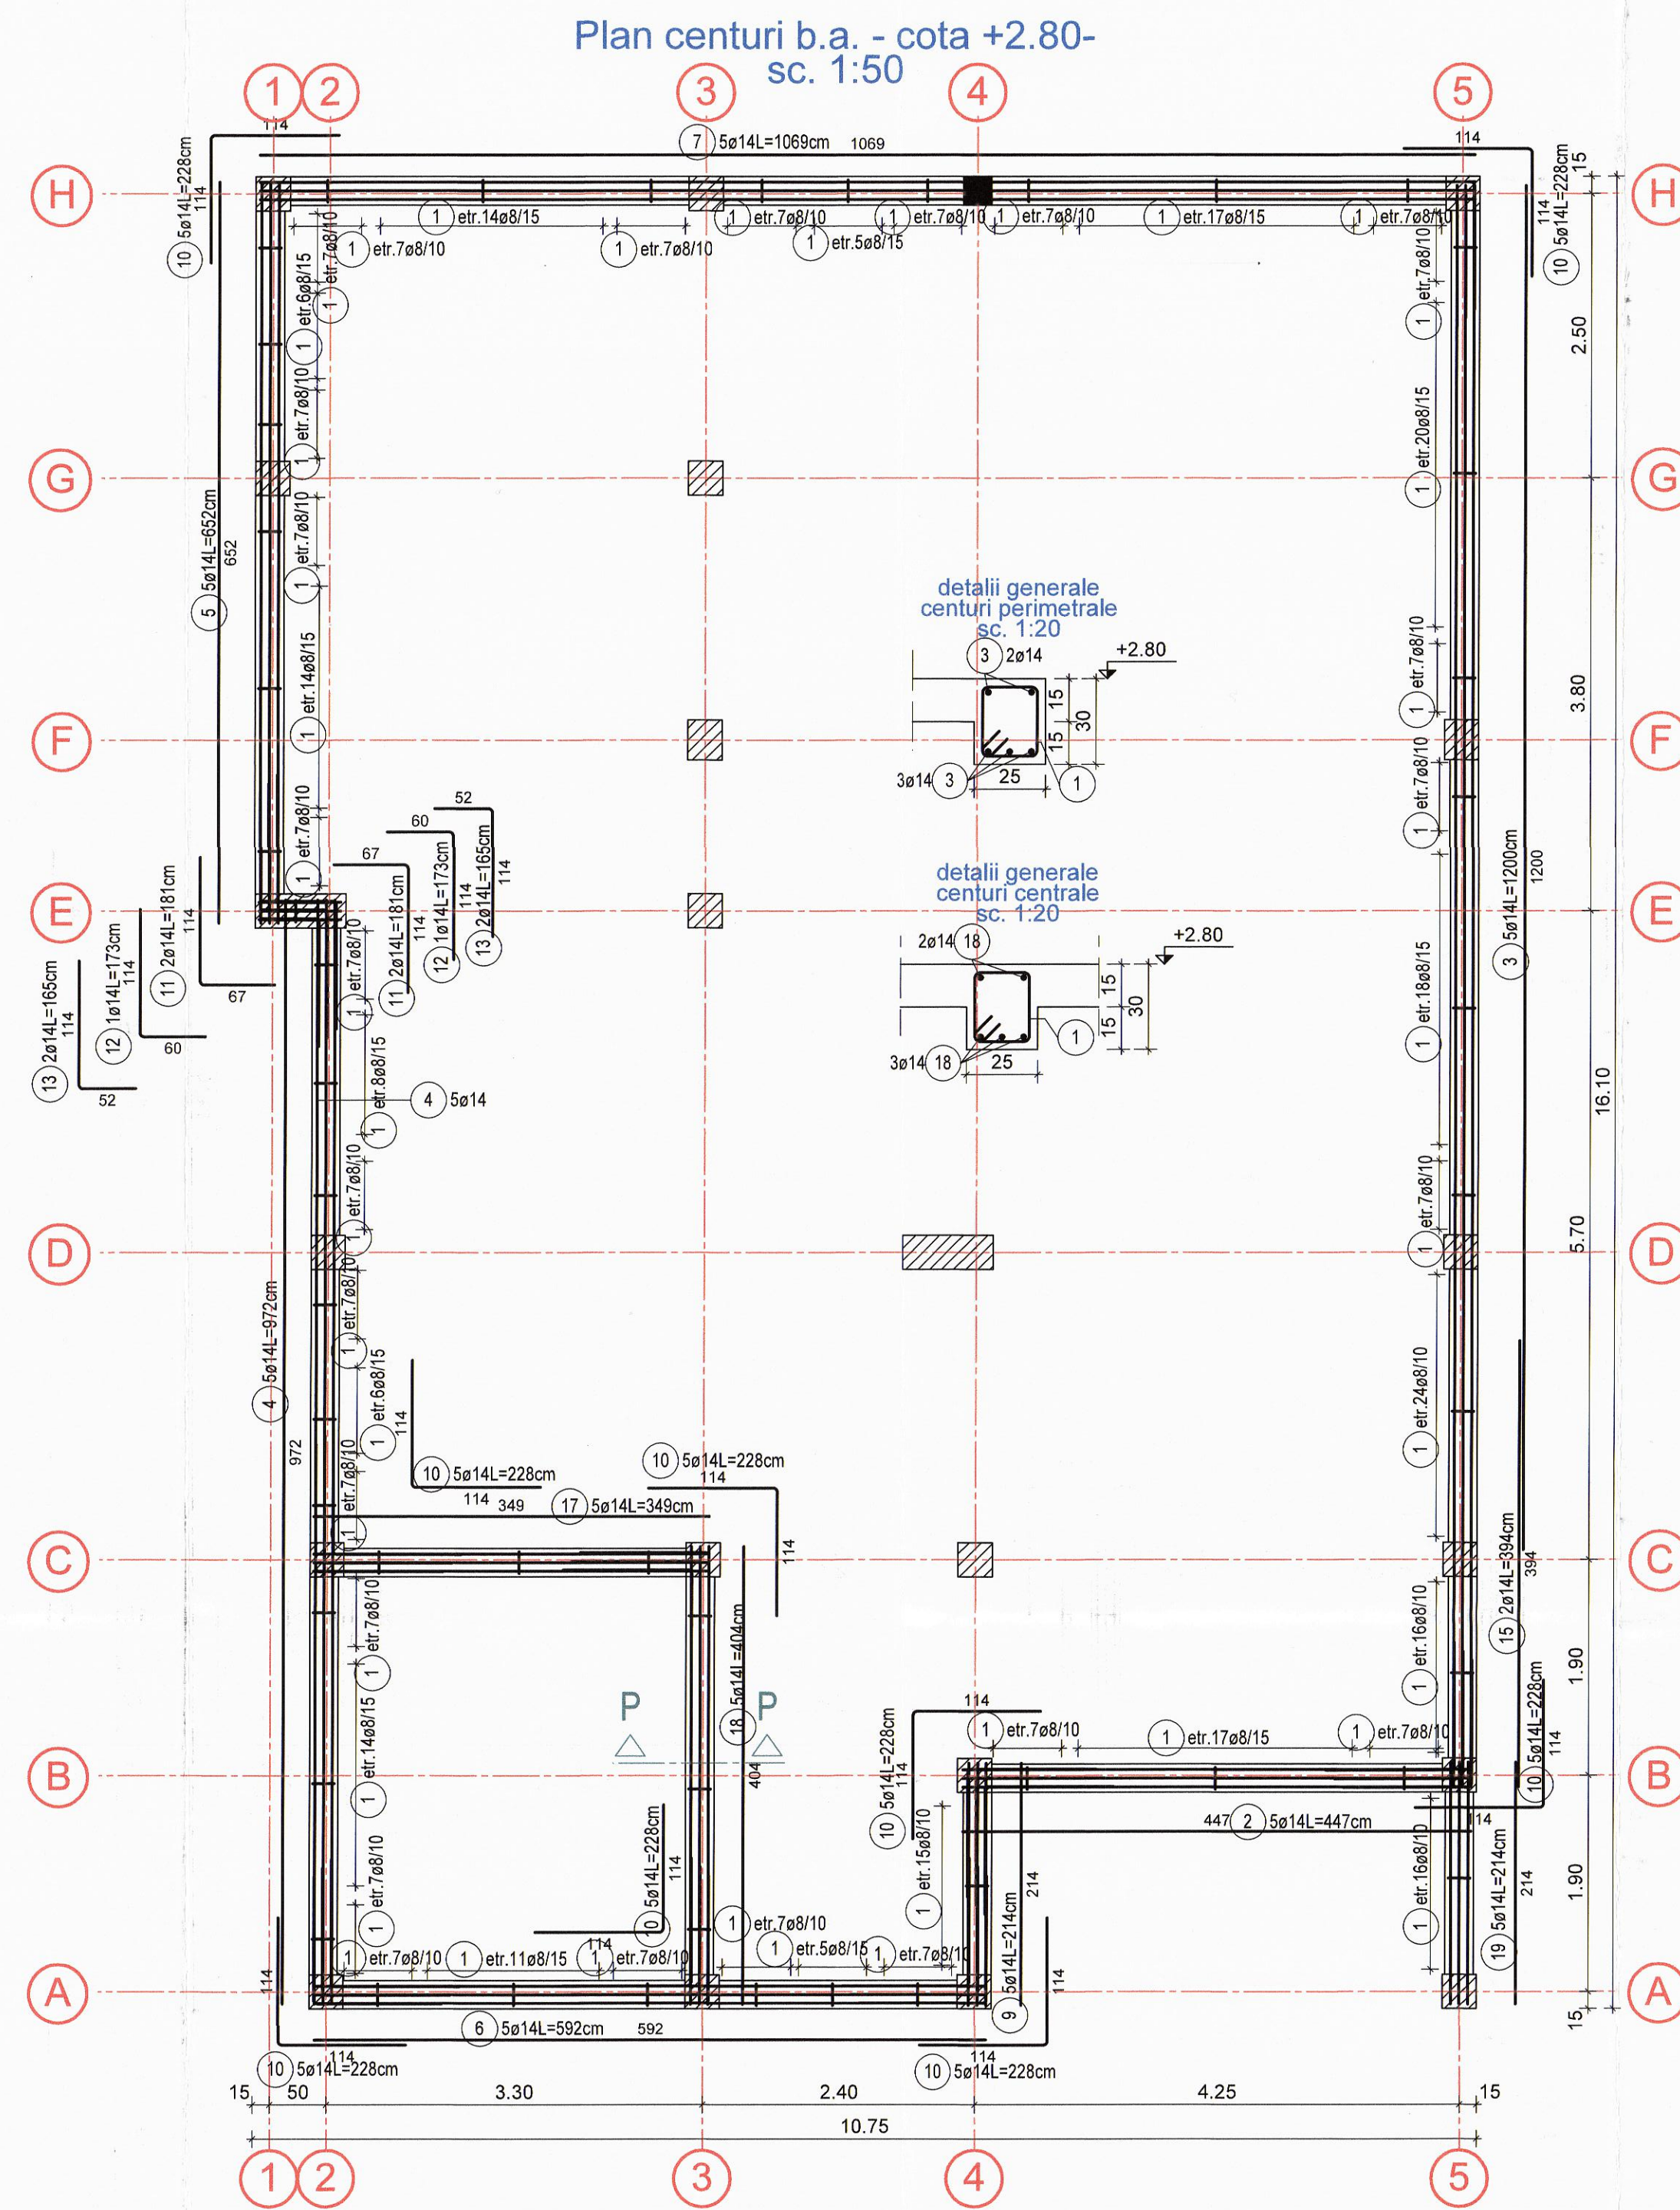

se vor citi impreuna plansele R08,R09, R10, R11, R12

Extras armare - centuri b.a.- cota +2.80						
Poz.	Buc.	ø [mm]	Lungime unitara [m]	Forma fasonata (fara scara)	Lungime totala [m]	Greutate [kg]
1	464	8	1.12		519.68	205.27
2	5	14	4.47		22.35	27.00
3	5	14	12.00		60.00	72.48
4	5	14	9.72		48.60	58.71
5	5	14	6.52		32.60	39.38
6	5	14	5.92		29.60	35.76
7	5	14	10.69		53.45	64.57
8	5	14	0.74		3.70	4.47
9	5	14	2.14		10.70	12.93
10	45	14	2.28		102.60	123.94
11	4	14	1.81		7.24	8.75
12	2	14	1.73		3.46	4.18
13	4	14	1.65		6.60	7.97
14	2	14	2.94		5.88	7.10
15	2	14	3.94		7.88	9.52
16	1	14	4.94		4.94	5.97
17	5	14	3.49		17.45	21.08
18	5	14	4.04		20.20	24.40
19	5	14	2.14		10.70	12.93
				Lungime totala [m]		
				BST500S		
				8	14	
				m (m²)	519,68	447,95
				kg/m (kg/m²)	0,395	1,208
Total	kg	205,27	541,13			
	kg	746,40				

Categoria de importanța a construcției, conform HGR 766/1997:C
Clasa de importanța conform P100-1/2013-III.
 $a_g = 0.25g, T_c = 0.7 \text{ s}$,
Clasa de expunere a construcției : mediu uscat moderat.

NOTA:
Turnarea planseului din b.a se realizeaza concomitent
cu turnarea centurilor, grinzilor si rampelor scarii etajului curent



**PROIECTARE, CONSULTANTA,
ASISTENTA TEHNICA IN DOMENIILE
CONSTRUCTII CIVILE,
INDUSTRIALE SI AGRICOLE**

MODVEST CONSTRUCT 2000



ISO 9001 **ISO 14001** **OHSAS 18001**



ICPDR

JOS/906/2006
TEL. / FAX 0248 202 25 1073, 0744804095
TEL. 0248 282 3131, 0769125222, 0769682644

TERMINUL DE PROIECTARE
COMPLEX DE 4 LOCUINTE PROTEJATE SI CENTRU DE ZI,
JUDETUL ARGES, SATUL BARBESHTI DE JOS,
COMUNA TIGVENI, JUDETUL ARGES

BENEFICIAR
DIRECTIA GENERALA DE ASISTENTA SOCIALA
PROIECTIA COPILULUI ARGES

ADRESA NR. PIAZA: Coloni Tighoveni nr. 2, sat. Argos
ADRESA IMOBIL: COMUNA TIGVENI, SATUL, BARBESHTI DE JOS, JUDETUL ARGES

PLANSA
R 29

FAZA
P.TH.-D.E

S.C.MODVEST CONSTRUCT 2000 S.R.L.
PITESTI

MANAGER PROJECT ing. GHEORGHE JUNE

SEF PROIECT arh. Cristian Musat

PROIECTAT Ing. Rarajia Cristinel Nicolae

DESENAT Ing. Rarajia Cristinel Nicolae



SCARA:
1:50

nr. contract:
31968 /
05.10.2019

data:
dec. 2019

Extras armare grinzii b.a. parta
plan armare centuri b.a.:
extras armare centuri b.a.

Se pot furniza si servicii proiectare si executie si servicii consultative sau alte servicii, in functie de cerinta clientului.