



Zid de sprijin
sc. 1:50

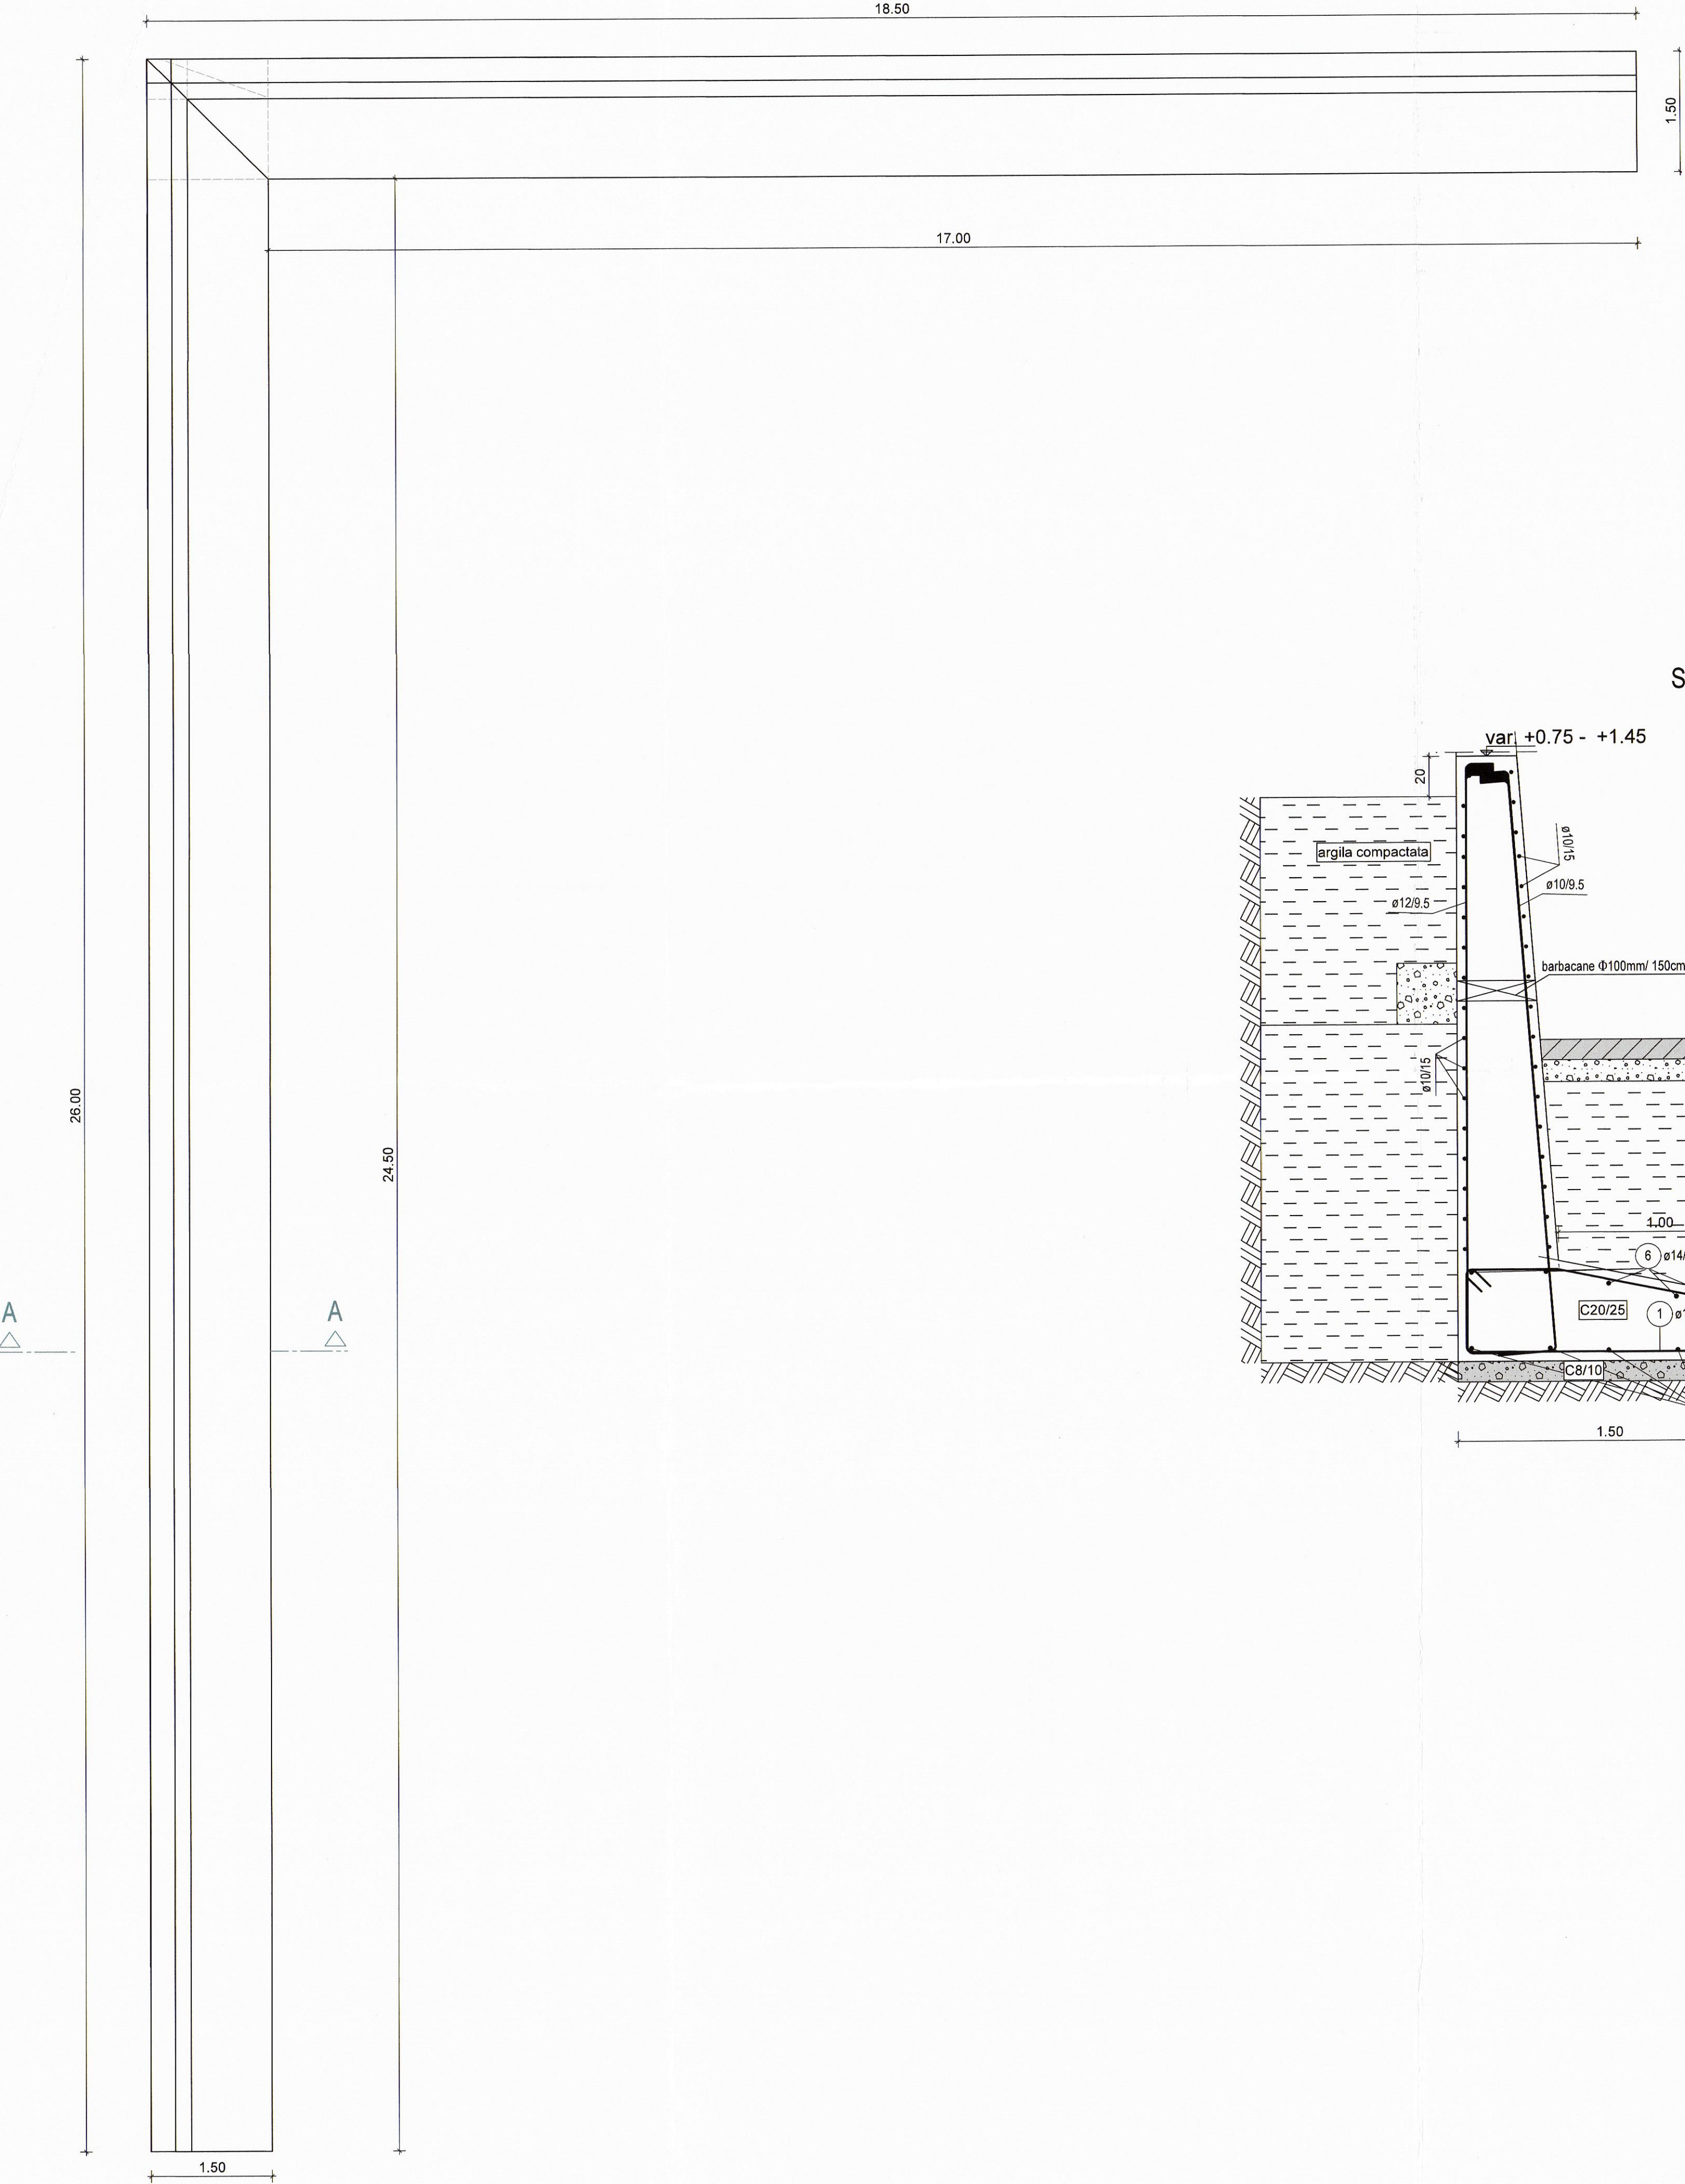

Extras armare zid de sprijin

Poz.	Buc.	ø	Lungime unitara [m]	Forma fasonata (fara scara)	Lungime totala [m]	Greutate [kg]
1	445	10	3.80		1691.00	1041.66
2	185	12	-X-		647.92	575.35
3	185	10	-X-		640.58	394.60
4	260	12	-X-		884.26	785.22
5	260	10	-X-		874.23	538.53
6	20	14	11.90		238.00	287.50
7	10	14	12.00		120.00	144.96
8	10	14	8.34		83.40	100.75
9	100	10	12.00		1200.00	739.20
10	30	10	4.23		126.90	78.17
11	10	14	5.34		53.40	64.51
12	4	10	2.32		9.28	5.72
13	4	10	6.20		24.80	15.28
14	2	10	8.23		16.46	10.14
15	34	10	7.28		247.52	152.47

		Lungime totala [m]		
		BST500S		
		10	12	14
Total	m (m²)	4830,77	1532,18	494,80
	kg/m (kg/m²)	0,616	0,888	1,208
	kg	2975,75	1360,58	597,72
	kg	4934,05		

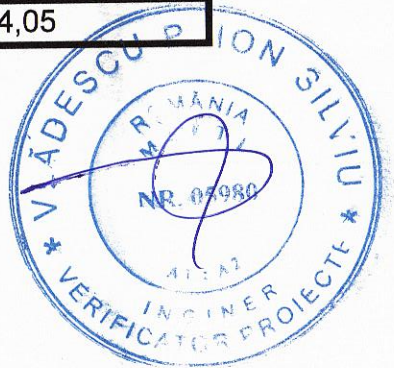

Materiale:
Beton: conform SR EN 206-1
Beton armat :
Beton clasa C20/25 - XC1; D11/20; A/C = 0,50, S3 ,Cl.0.1%, Dmax16
OTEL
BST500S, clasa de ductilitate

Categoria de importanta a constructiei, conform HGR 766/1997:C
Clasa de importanta conform P100-1/2013-III.
ag = 0.25g, Tc = 0.7 s,
Clasa de expunere a constructiei : mediu uscat moderat.

PROIECTARE, CONSULTANTA ,
ASISTENTA TEHNICA IN DOMENIILE
CONSTRUCTII CIVILE,
INDUSTRIALE SI AGRICOLE

ISO 9001 ISO 14001 OHSAS 18001

PROIECTULUI
COMPLEX DE ALOCUINTE PROTEJATE SI CENTRU DE ZI,
COMUNA TIGVENI, SATUL BARSESTI DE JOS,
JUDETUL ARGES cod SMIS 120699
BENEFICIAR:
DIRECTIA GENERALA DE ASISTENTA SOCIALA
SI PROTECTIA COPILULUI ARGES
ADRESA: Muș, Ploș, Calea Drajăni nr.1, sat Argheș
ADRESA IMOBIL: COMUNA TIGVENI, SATUL BARSESTI DE JOS, JUDETUL ARGES

PLANSA
R 37
FAZA
P.TH.-D.E

MANAGER PROIECT	Ing. GHEORGHE JUNE
SEF PROIECT	arh. Cristian Musat
PROIECTAT	Ing. Rania Cristinel Nicolae
DESENAT	Ing. Rania Cristinel Nicolae

nr. contract:	31906 / 08.10.2019
data:	dec. 2019

Plan cofraj zid de sprijin
sectiune A-A
extras de armare