

**DJ 678 E**


**Spre Teodoresti**

Prezentul document  
receptionat este valabil însoțit  
de procesul verbal de recepție  
nr. 669 / 29.03.2022,  
privind cererea nr. 19700 din  
24.03.2022

Sistem de proiecție: STEREOGRAFIC 1970  
Sistem altimetric: Marea Neagră 1975

Ing. SOLCAN CIPRIAN - ANDREI seria RO-SV-F nr. 187/28.04.2017 Municipiul Suceava, Județul Suceava			Beneficiar: REGIA AUTONOMA JUDEȚEANĂ DE DRUMURI ARGES R.A. Denumire proiect: MODERNIZARE DRUM JUDEȚEAN DJ 678E TEODORESTI (DJ 703-KM 13+339) - COTU - LIM. JUD. VALCEA, KM 1+200 - KM 3+000, L=1,8 KM, COMUNA CUCA, JUDEȚUL ARGES		FAZ. TOP.
Măsurat	Ing. SOLCAN C.		Scara:	Amplasament: intravilanul și extravilanul comunei Cuci, Județul Arges  <b>PLAN DE SITUAȚIE</b>  STUDIU TOPOGRAFIC	Plansa B1
Intocmit	Ing. SOLCAN C.		1:500		
Redactat	Ing. SOLCAN C.		Data: 03.2022		



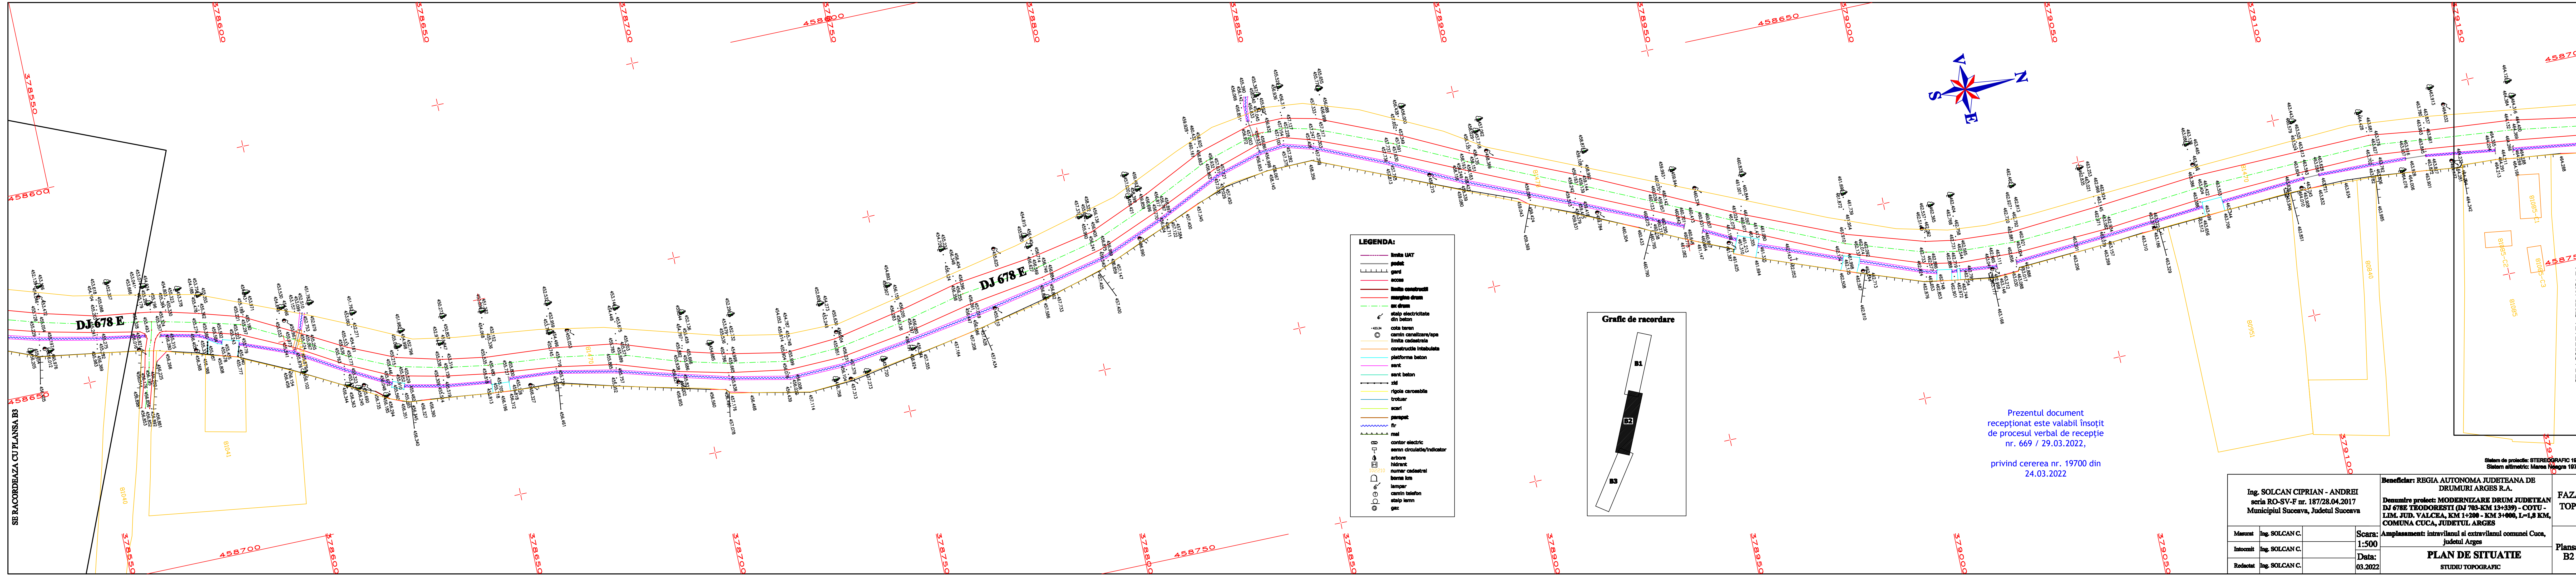

Prezentul document  
recepționat este valabil însoțit  
de procesul verbal de recepție  
nr. 669 / 29.03.2022,  
privind cererea nr. 19700 din  
24.03.2022

Ing. SOLCAN CIPRIAN - ANDREI seria RO-SV-F nr. 187/28.04.2017 Municipiul Suceava, Județul Suceava			Beneficiar: REGIA AUTONOMA JUDEȚEANĂ DE DRUMURI ARGES R.A.  Denumire proiect: MODERNIZARE DRUM JUDEȚEAN DJ 678E TEODOREȘTI (DJ 703-KM 13+339) - COTU - LIM. JUD. VALCEA, KM 1+200 - KM 3+000, L=1,8 KM, COMUNA CUCA, JUDEȚUL ARGES		FAZ. TOP.
Măsurat	Ing. SOLCAN C.		Scara: 1:500	Plansa: B2	
Intocmit	Ing. SOLCAN C.		Data: 03.2022		
Redactat	Ing. SOLCAN C.				
			Amplasament: intravilanul și extravilanul comunei Cuca, Județul Argeș		
			PLAN DE SITUAȚIE STUDIU TOPOGRAFIC		



