


ACEST PROIECT ESTE UN PROIECT DIRECTOR. PROIECTAREA
TEHNOLOGICA VA FI REALIZATA DE CATRE FURNIZOR / EXECUTANT SI VA
FI SUPUSA APROBARII PROIECTANTULUI GENERAL SAU DE SPECIALITATE

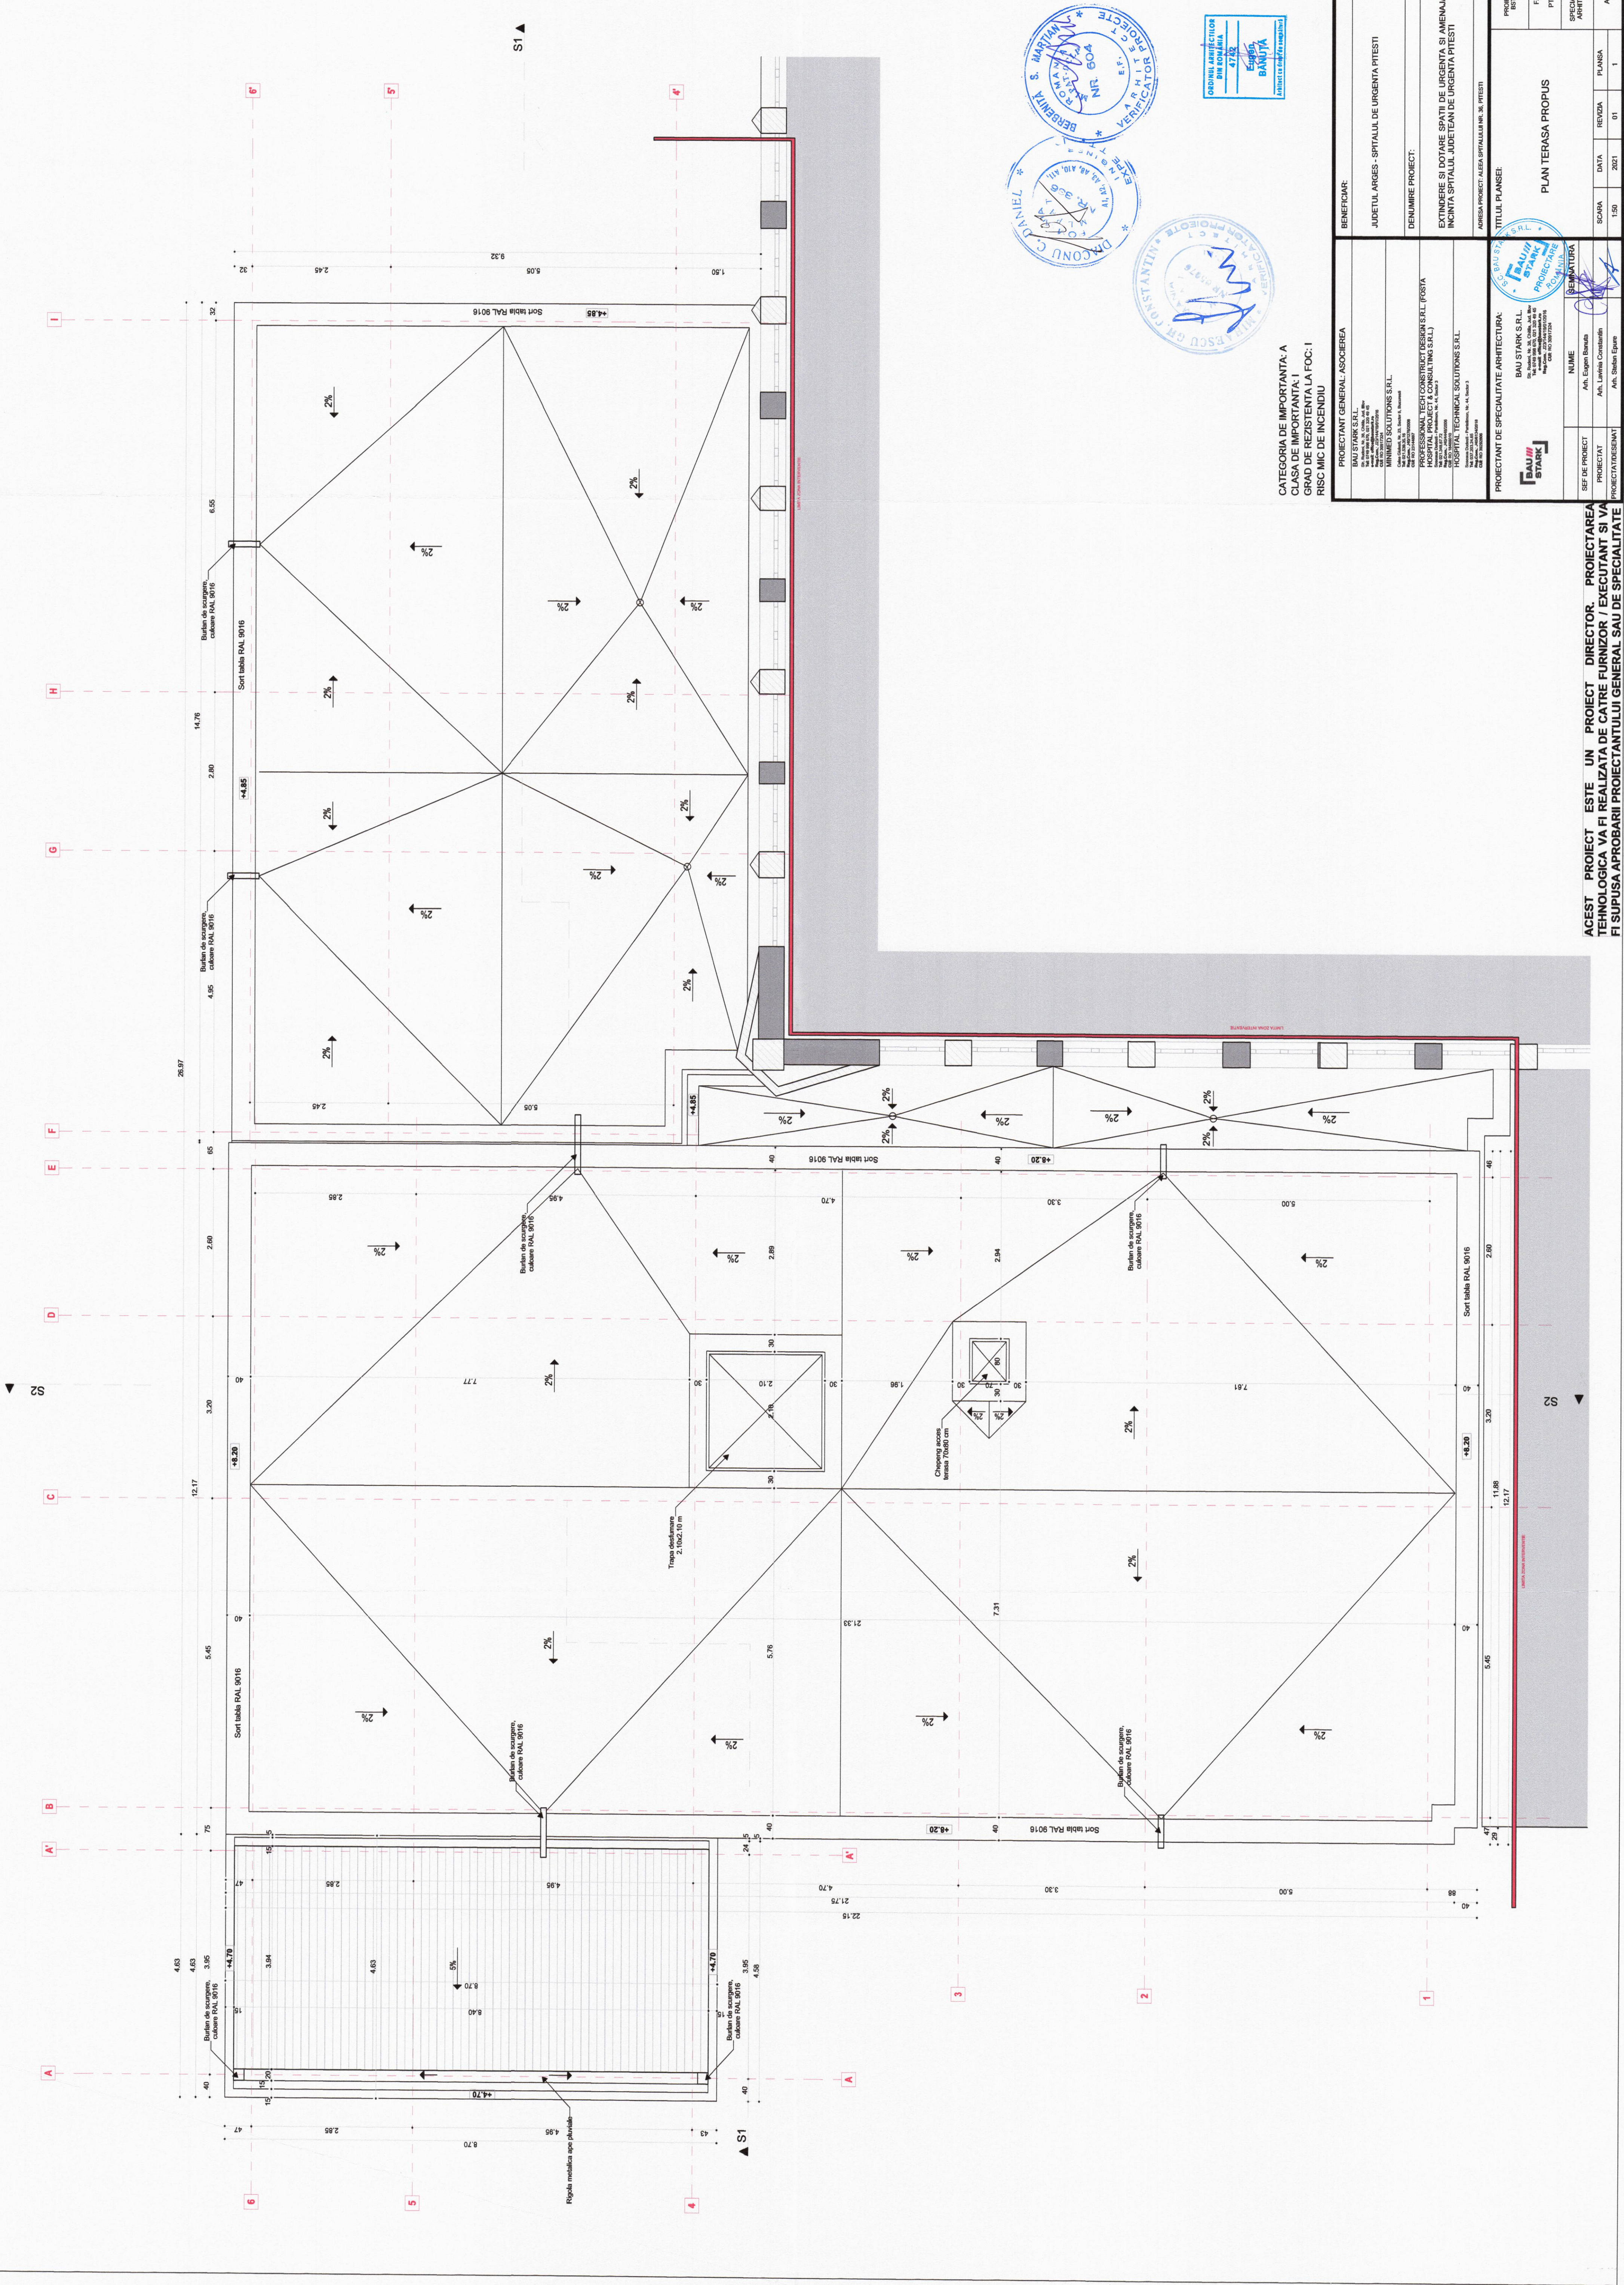

CATEGORIA DE IMPORTANTA: A
CLASA DE IMPORTANTA: I
GRAD DE REZISTENTA LA FOC: I
RISC MIC DE INCENDIU



PROIECTANT GENERAL: ASOCIEREA		BENEFICIAR:	
HOSPITAL TECHNICAL SOLUTIONS S.R.L.		TITLUL PLANSEI:	
BAU STARK S.R.L.		PROIECTANT	
