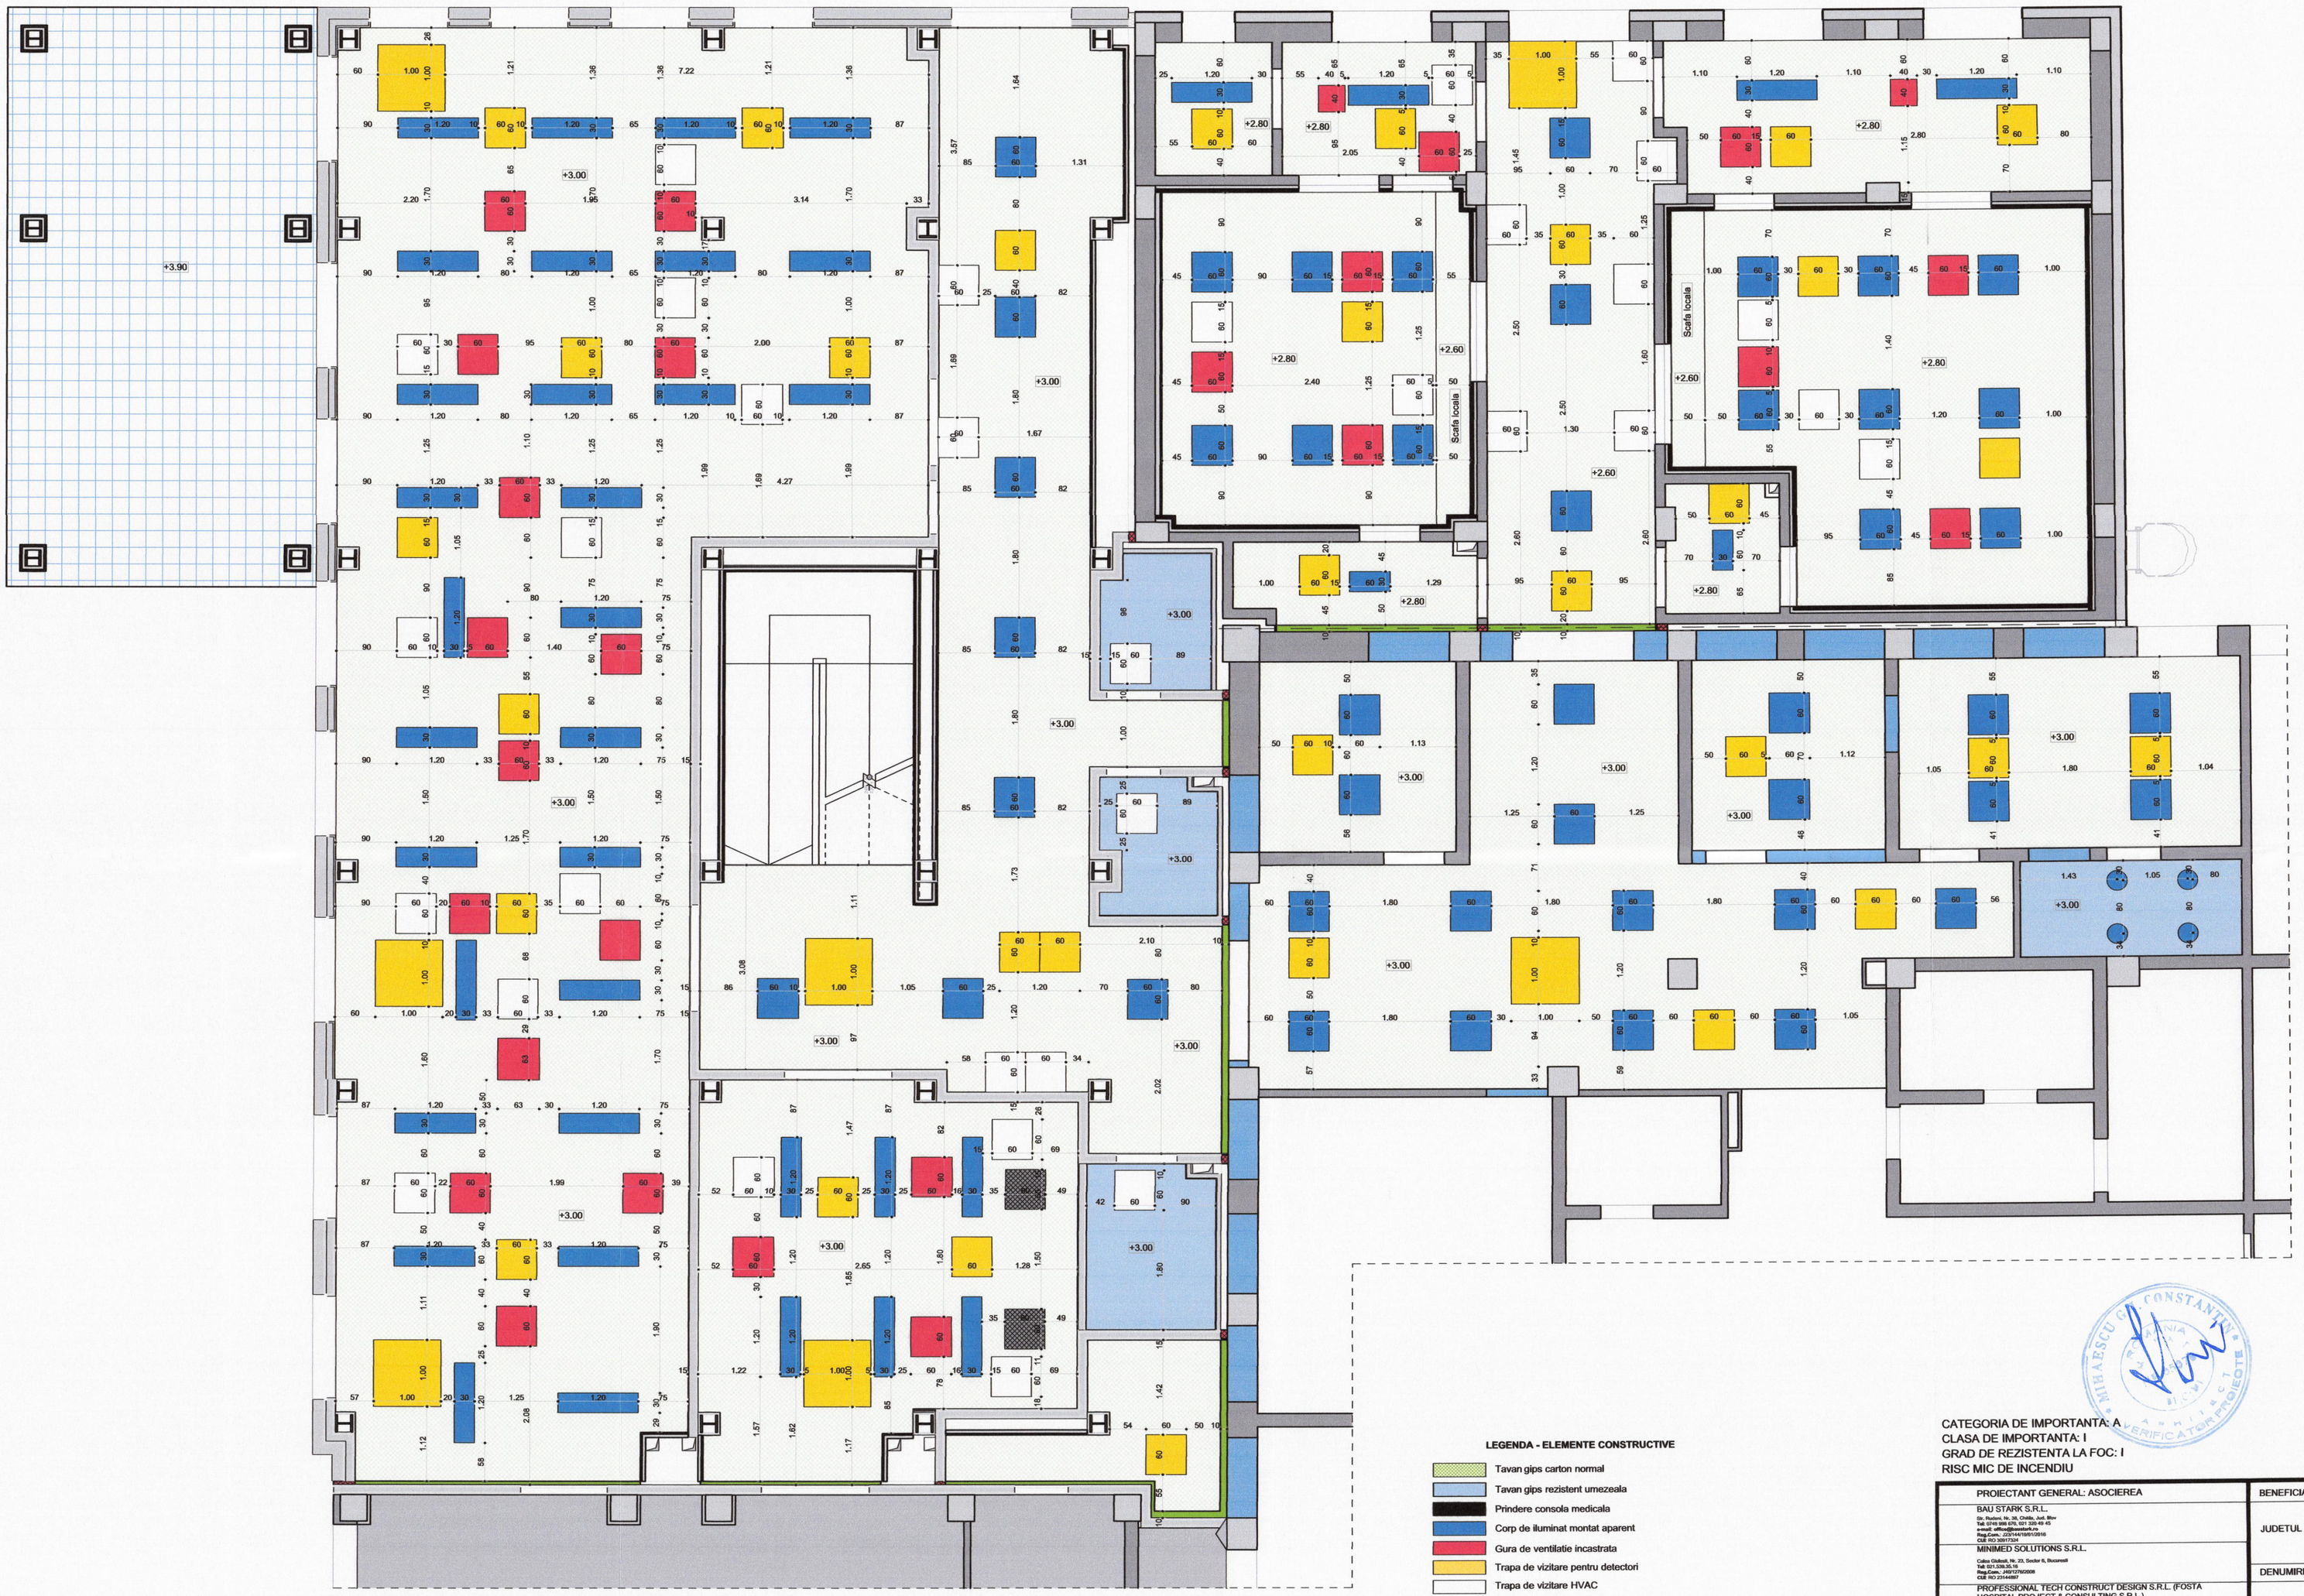


**LEGENDA - ELEMENTE CONSTRUCTIVE**

- Tavan gips carton normal
- Tavan gips rezistent umezeala
- Prindere consola medicala
- Corp de iluminat montat aparent
- Gura de ventilatie incastrata
- Trapa de vizitare pentru detectori
- Trapa de vizitare HVAC
- Placare de exterior copertina
- Gol in placa
- Etansare rost rezistenta la foc conform SSI
- Profil de rost orizontal pentru spital

CATEGORIA DE IMPORTANTA: A
CLASA DE IMPORTANTA: I
GRAD DE REZISTENTA LA FOC: I
RISC MIC DE INCENDIU

| PROIECTANT GENERAL: ASOCIEREA | BENEFICIAR: |
|---|---|
| BAU STARK S.R.L.<br>Str. Rudeni, Nr. 36, Chitila, Jud. Ilfov<br>Tel. 0749 988 670, 021 320 49 45<br>e-mail: office@baustark.ro<br>Reg.Com.: J23/1447/18012016<br>CUI/ RO 36917204<br>MINIMED SOLUTIONS S.R.L.<br>Calea Calarasi, Nr. 23, Sector 6, Bucuresti<br>Tel. 031.346.67.72<br>Reg.Com.: J40/21705/2008<br>CUI/ RO 23144868<br>PROFESSIONAL TECH CONSTRUCT DESIGN S.R.L. (FOSTA HOSPITAL PROJECT & CONSULTING S.R.L.)<br>Gramsci Antonio - Pantelimon, Nr. 44, Sector 3<br>Tel. 031.346.67.72<br>Reg.Com.: J40/21692/2009<br>CUI/ RO 25554808<br>HOSPITAL TECHNICAL SOLUTIONS S.R.L.<br>Gramsci Antonio - Pantelimon, Nr. 44, Sector 3<br>Tel. 037.205.34.45<br>Reg.Com.: J40/21342/2018<br>CUI/ RO 39828986 | JUDETUL ARGES - SPITALUL DE URGENTA PITESTI<br>DENUMIRE PROIECT:<br>EXTINDERE SI DOTARE SPATII DE URGENTA SI AMENAJARI INCINTA SPITALUL JUDETEAN DE URGENTA PITESTI<br>ADRESA PROIECT: ALEEA SPITALULUI NR. 36, PITESTI |
| PROIECTANT DE SPECIALITATE ARHITECTURA:<br>BAU STARK S.R.L.<br>Str. Rudeni, Nr. 36, Chitila, Jud. Ilfov<br>Tel. 0749 988 670, 021 320 49 45<br>e-mail: office@baustark.ro<br>Reg.Com.: J23/1447/18012016<br>CUI/ RO 36917204 | TITLUL PLANSEI:<br>PLAN TAVANE - DEMISOL<br>PROIECT NR. BSTK186<br>FAZA PT / DE<br>SPECIALITATEA ARHITECTURA |

| | NUME | SEMNATURA |
|---|---|---|
| SEF DE PROIECT | Arh. Eugen Banuta | |
| PROIECTAT | Arh. Lavinia Constantin | |
| PROIECTAT/DESENAT | Arh. Stefan Epure | |

| SCARA | DATA | REVIZIA | PLANSA | |
|---|---|---|---|---|
| 1:50 | 2021 | 01 | 1 | A-13 |

ACEST PROIECT ESTE UN PROIECT DIRECTOR. PROIECTAREA TEHNOLOGICA VA FI REALIZATA DE CATRE FURNIZOR / EXECUTANT SI VA FI SUPUSA APROBARII PROIECTANTULUI GENERAL SAU DE SPECIALITATE

BERGENITĂ S. MARTIAN ROMÂNIA NR. 604 ARHITECT VERIFICATOR PROIECTE

ORDINUL ARHITECTILOR DIN ROMÂNIA 4742 Eugen BANUȚĂ Arhitect cu drept de semnătură