


Perete distributiv triplu placat cu structura dublata
Secțiune orizontală



Finisaj: tapet PVC
Adeziv tapet PVC
Placaj rezistent la foc, 3x12,5mm
-Vata minerala bazaltica

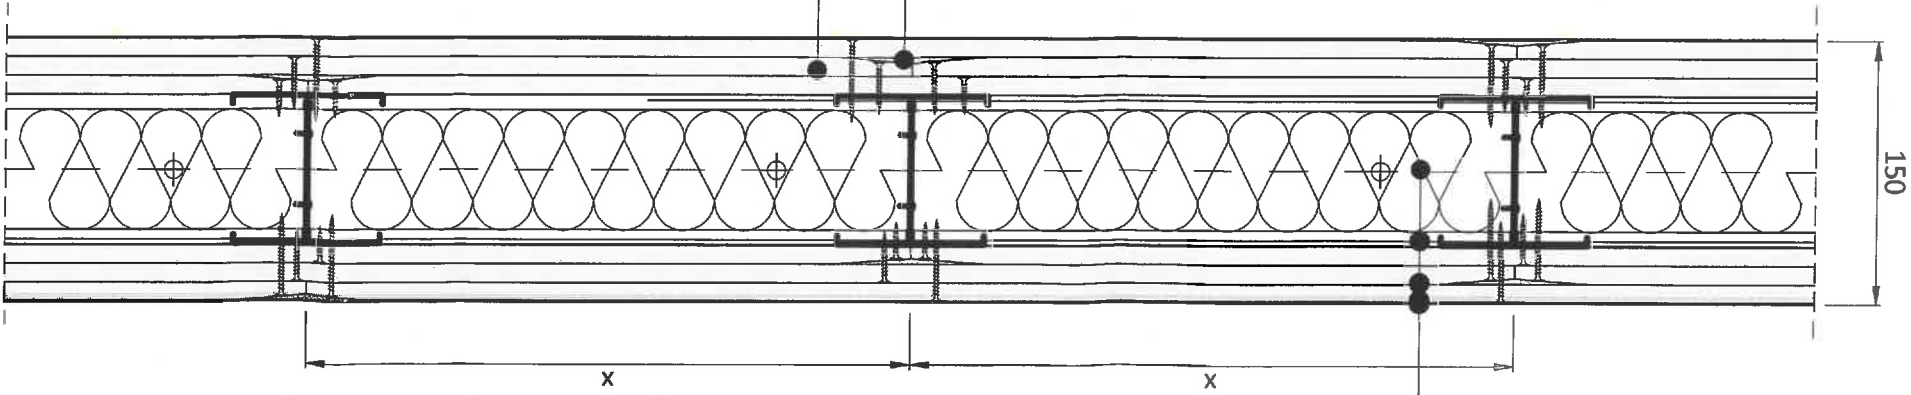

Perete distributiv triplu placat.

Detaliu la partea inferioara a peretelui!


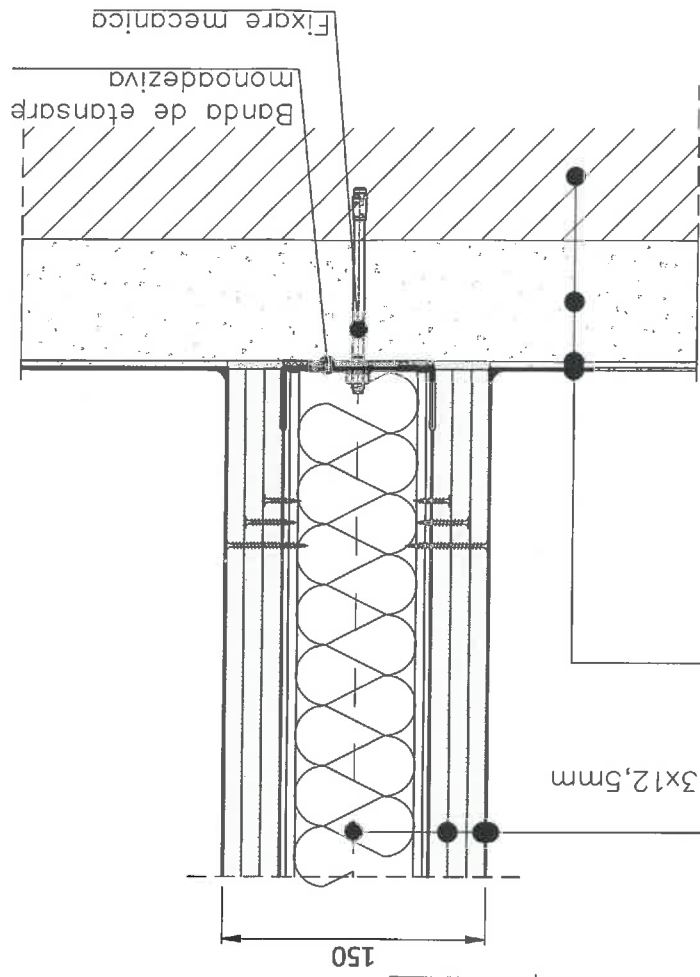

ACEST PROIECT ESTE UN PROIECT DIRECTOR. PROIECTAREA TEHNOLÓGICA VA FI REALIZATA DE CATRE FURNIZOR SI VA FI SUPUSA APROBARII PROIECTANTULUI GENERAL SAU DE SPECIALITATE.

PROIECTANT GENERAL: ASOCIEREA		BAU STARK S.R.L.
		Sr. Rudeanu, Nr. 38, Chilia, Jud. Ilfov Tel: 0749 998 670, 021 320 40 45 e-mail: office@baustark.ro Reg.Com.: J231/44/19/01/2016 CUI: RO 30917324
		MINIMED SOLUTIONS S.R.L.
		Calea Gălbenei, Nr. 23, Sector 6, Bucuresti Reg.Com.: J40/72/2008 Tel: 071 289 35, 19 CUI: RO 25145987
		PROFESSIONAL TECH CONSTRUCT DESIGN S.R.L. (FOSTA)
		Sosauca Ducesti - Pantelimon, Nr. 44, Sector 3 Tel: 021 346 67, 72 Reg.Com.: J40/44/2008 CUI: RO 16480010
		HOSPITAL TECHNICAL SOLUTIONS S.R.L.
		Sosauca Ducesti - Pantelimon, Nr. 44, Sector 3 Tel: 021 346 67, 72 Reg.Com.: J40/44/2008 CUI: RO 16480010
		SEF DE PROIECT
		Arh. Eugen Banuta
		PROIECTANT
		Arh. Lavinia Constantin
		SEMNATURA
		NUME

TITLUL PLANSEI:

DETALIU DE PRINCIPIU: PERETE TRIPLU
PLACAT REZISTENT LA FOC EI-180/150

PROJECT NR. BSTK186
FAZA: PT/DE
SPECIALITATE ARHITECTURA
DP-05

CATEGORIA DE IMPORTANTA: A
CLASA DE IMPORTANTA: I
GRAD DE REZISTENTA LA FOC: I
RISC MIC DE INCENDIU

