



TRONSON 1  
PLAN ARMARE TALPI FUNDATII

scara 1:50

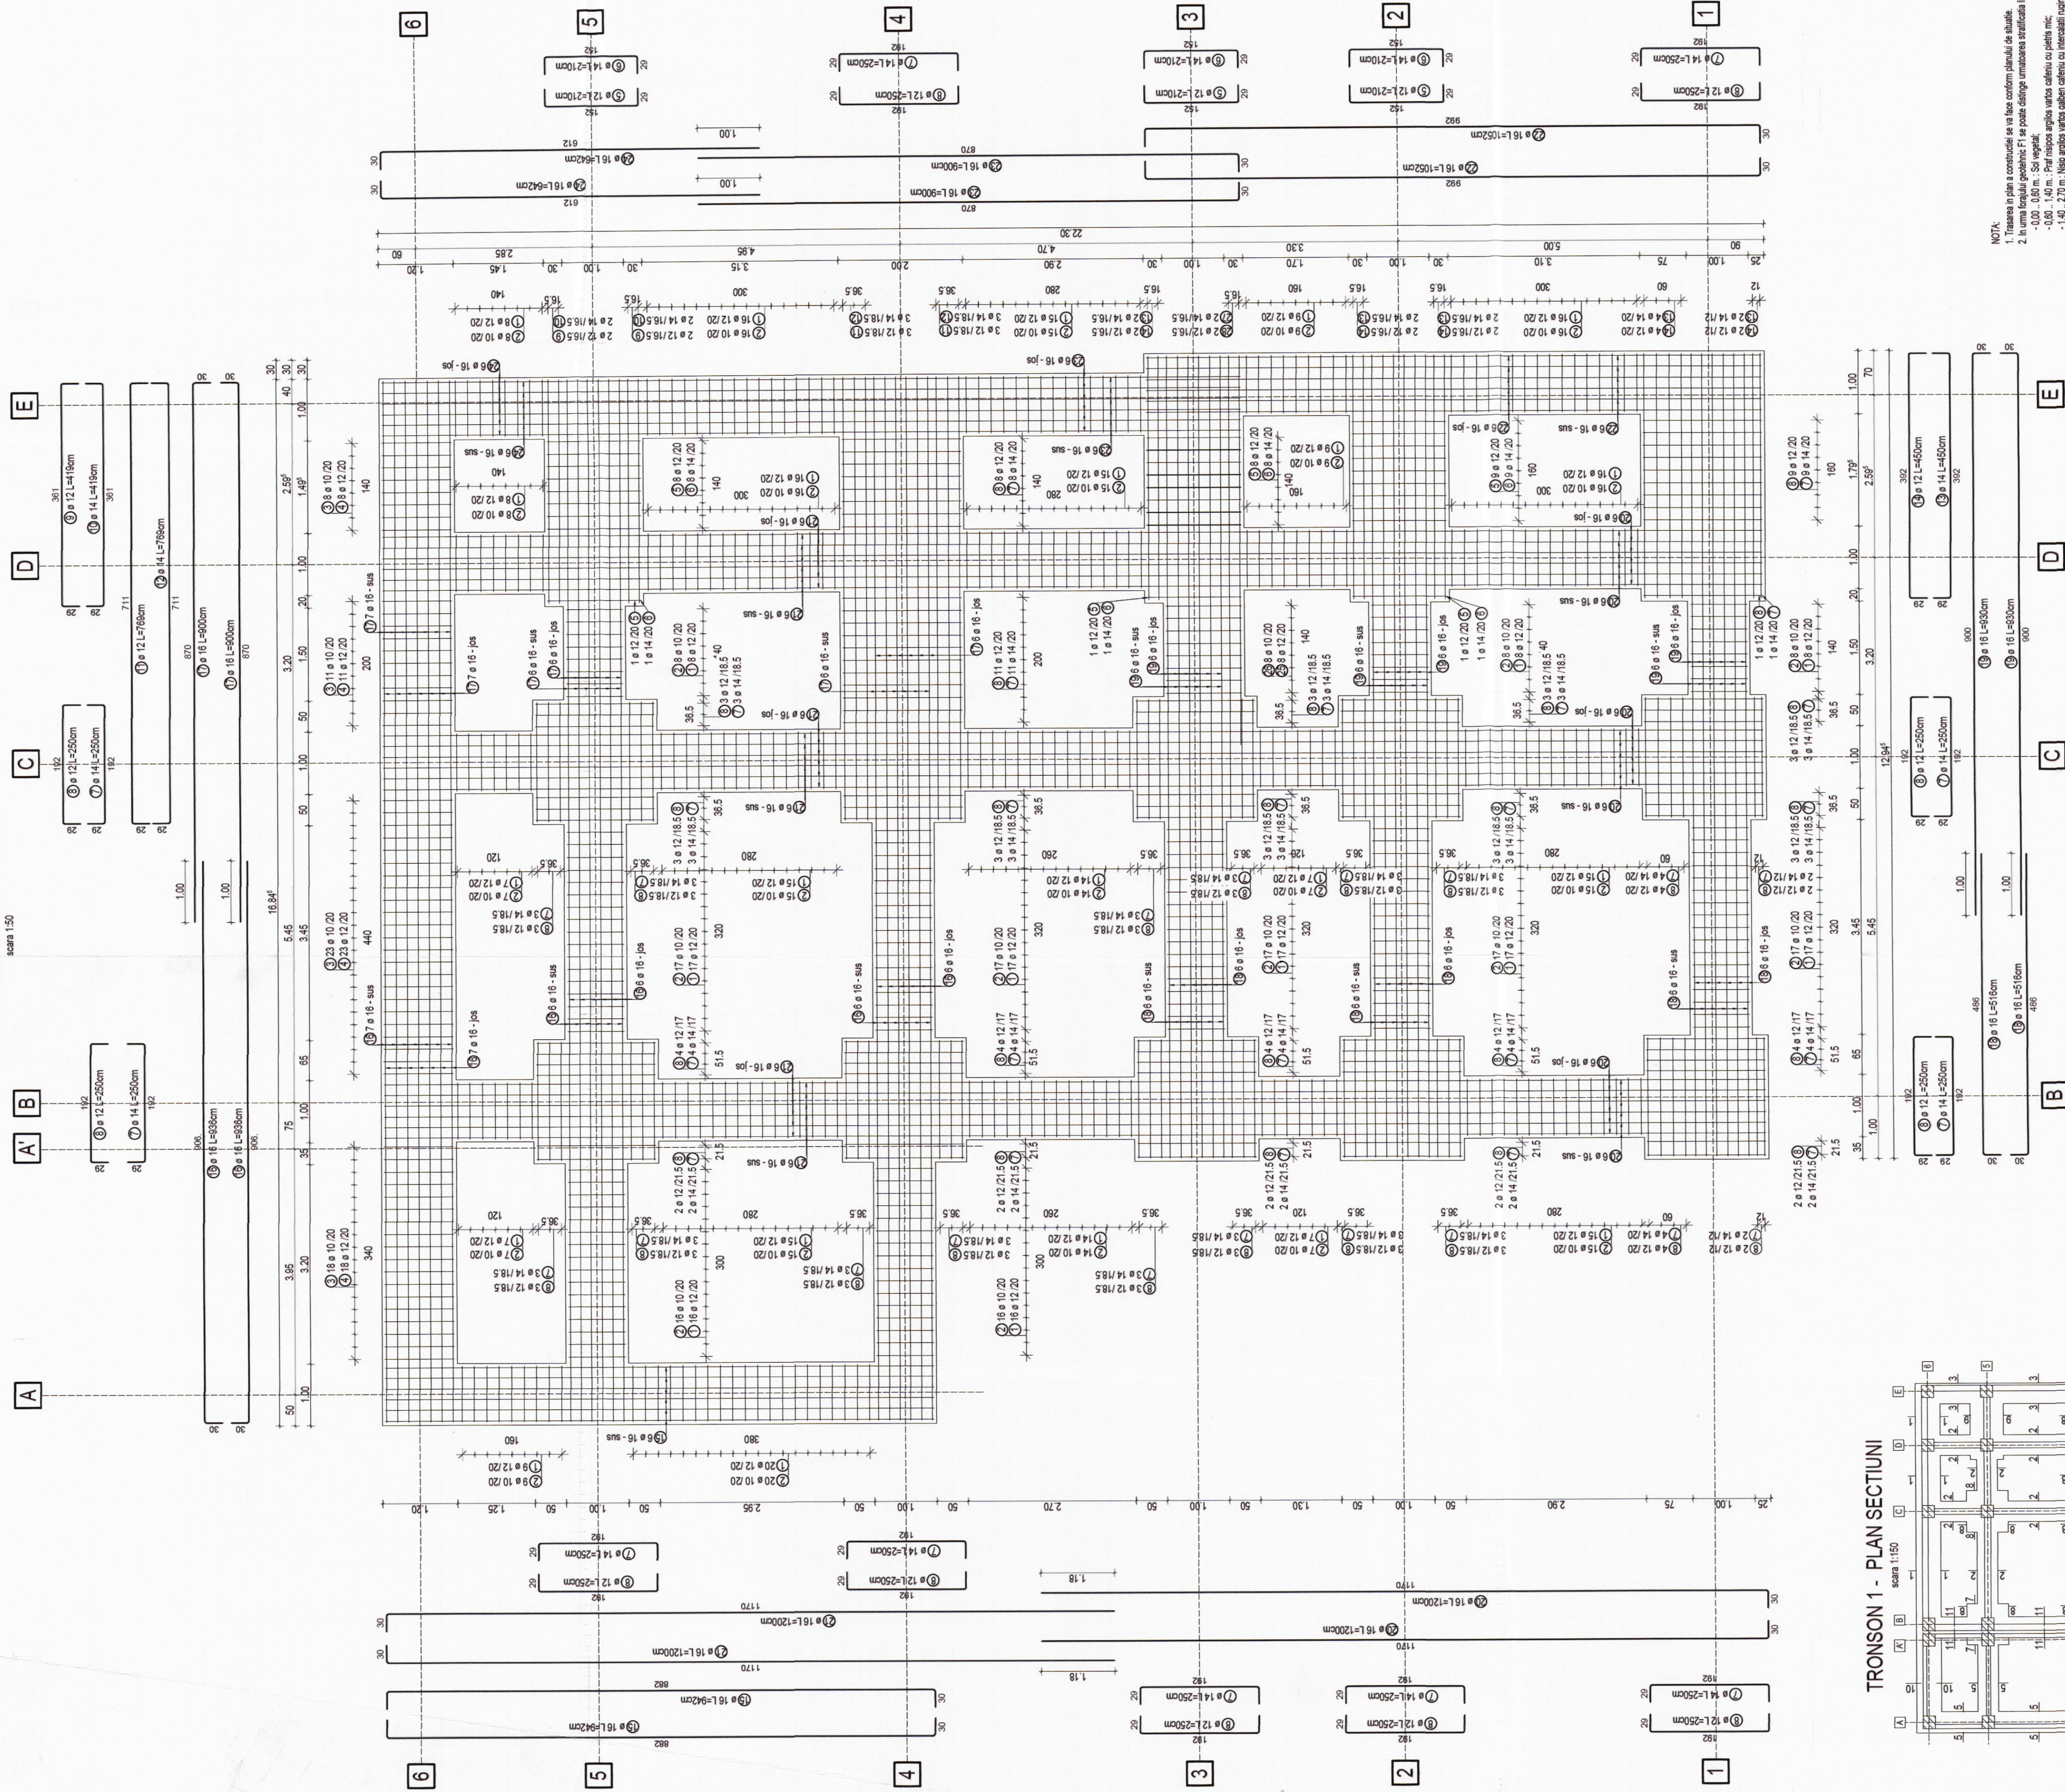

TRONSON 1 - PLAN SECTION

scara

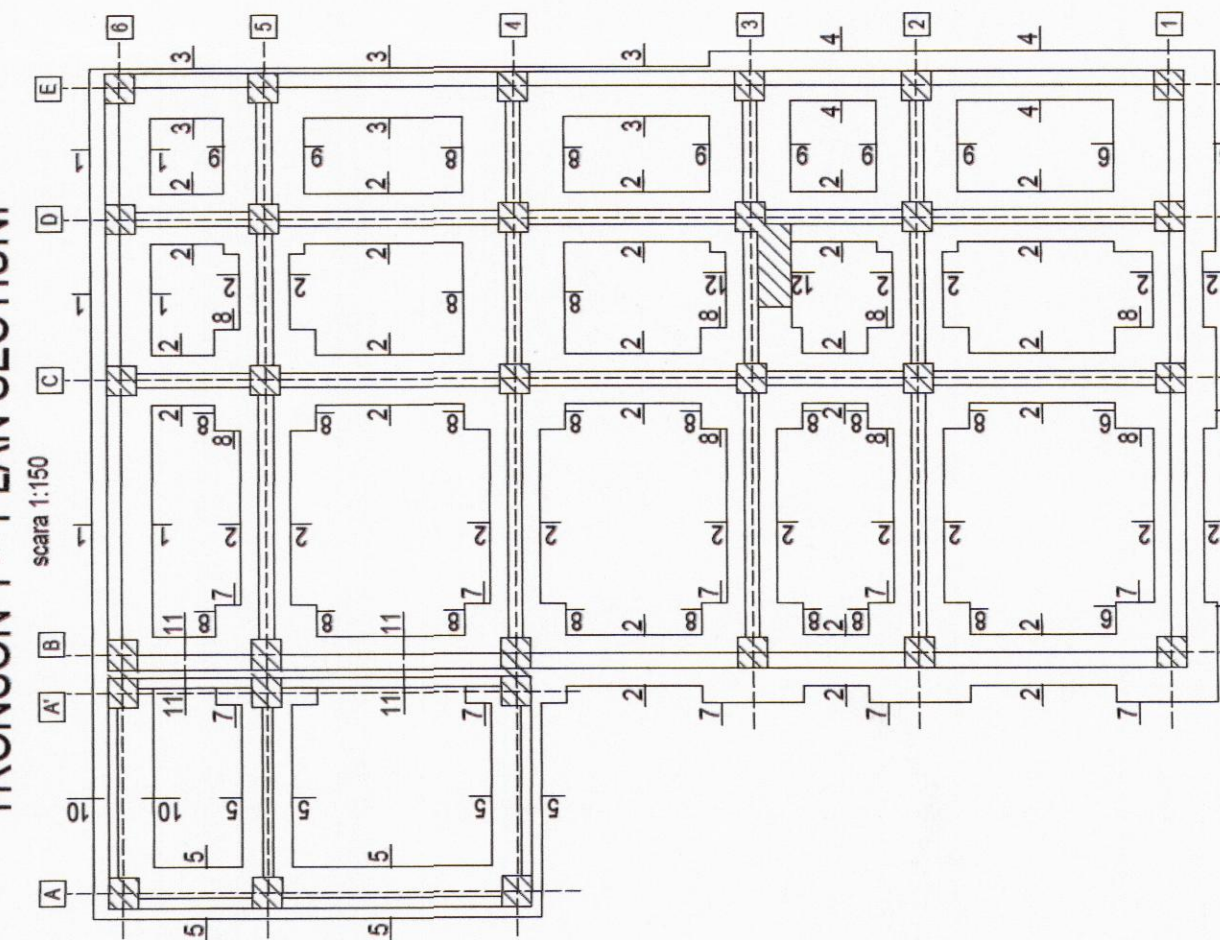[illegible]

**Nota:**

1. Planurile de rezistență se vor citi cu planurile de arhitectură și instalații

## Lista forme fasonate BST500S

| Pos. | Buc. | e  | Lungime<br>unitara | Colitate<br>cuel | Bare cotite<br>(ara scala) | Lungime<br>totala | Greutate<br>[kg] |
|------|------|----|--------------------|------------------|----------------------------|-------------------|------------------|
| 1    | 414  | 12 | 1.50               | BST500S          | R                          | 621.00            | 551.45           |
| 2    | 414  | 10 | 1.50               | BST500S          | R                          | 621.00            | 352.54           |
| 3    | 60   | 10 | 1.70               | BST500S          | R                          | 102.00            | 62.83            |
| 4    | 60   | 12 | 1.70               | BST500S          | R                          | 102.00            | 90.58            |
| 5    | 28   | 12 | 2.10               | BST500S          | R                          | 58.80             | 52.21            |
| 6    | 28   | 14 | 2.10               | BST500S          | R                          | 58.80             | 71.03            |
| 7    | 140  | 14 | 2.50               | BST500S          | R                          | 350.00            | 422.80           |
| 8    | 140  | 12 | 2.50               | BST500S          | R                          | 350.00            | 310.80           |
| 9    | 4    | 12 | 4.19               | BST500S          | R                          | 16.76             | 14.88            |
| 10   | 4    | 14 | 4.19               | BST500S          | R                          | 16.76             | 20.25            |
| 11   | 6    | 12 | 7.69               | BST500S          | R                          | 46.14             | 40.97            |
| 12   | 6    | 14 | 7.69               | BST500S          | R                          | 46.14             | 55.74            |
| 13   | 12   | 14 | 4.50               | BST500S          | R                          | 54.00             | 65.23            |
| 14   | 12   | 12 | 4.50               | BST500S          | R                          | 54.00             | 47.95            |
| 15   | 12   | 16 | 9.42               | BST500S          | R                          | 113.04            | 176.49           |
| 16   | 38   | 16 | 9.39               | BST500S          | R                          | 356.68            | 561.62           |
| 17   | 38   | 16 | 9.00               | BST500S          | R                          | 342.00            | 540.02           |
| 18   | 38   | 16 | 5.16               | BST500S          | R                          | 185.76            | 263.32           |
| 19   | 38   | 16 | 9.30               | BST500S          | R                          | 334.80            | 526.65           |
| 20   | 36   | 16 | 12.00              | BST500S          | R                          | 432.00            | 882.13           |
| 21   | 36   | 16 | 12.00              | BST500S          | R                          | 432.00            | 882.13           |
| 22   | 12   | 16 | 10.52              | BST500S          | R                          | 126.24            | 199.33           |
| 23   | 12   | 16 | 9.00               | BST500S          | R                          | 108.00            | 170.53           |
| 24   | 12   | 16 | 6.42               | BST500S          | R                          | 77.04             | 121.65           |
| 25   | 8    | 12 | 1.30               | BST500S          | R                          | 14.40             | 12.79            |
| 26   | 8    | 10 | 1.50               | BST500S          | R                          | 14.40             | 8.87             |
| 27   | 2    | 14 | 6.82               | BST500S          | R                          | 13.64             | 16.48            |
| 28   | 2    | 12 | 6.82               | BST500S          | R                          | 13.64             | 12.11            |

Greutate totala BST500S (kg):

7.38 kg

Nova pentru realizarea umpluturilor compozite:  
Compozita materialului de umplutură se va realiza mecanizat, de preferat cu vibrare, până la obținerea gradului de compactione corespunzător.

Condiții de folosire de la start la sfârșit va fi:

- înțeparea unui grad de compactione Dnestru 2 - 85%, respectiv Dminin 1 95%.

În raport cu varianta PROCTOR stabilită în laborator pentru materialul utilizat.

Începerea de la un sfârșit al lui a fi permisă numai după certificarea respectării condițiilor de mai sus.

Tulburarea de la sfârșit de verificare a calității pe probe de teren notate și analizate conform normelor în vigoare (STAS 1933-1-83, 2-84, 980-89).

**MATERIALE UTILIZZATE:**

- BETON ARMAT C30/35 a infrastuctura
- BETON ARMAT C25/30 a suprastuctura
- incastelatura betonului T374
- BETON DE ECHILIBRU C40/50 (Bc40)
- BETONUL: BST 5005 varii de consistenta

**Categoria de importanta:** HSR 760/1201: A

**Categoria de importanta:** LE P100 - (120135)

**Gradul de rezistenta la foc:** (cl. P11989): Gradul I

**Risc de incendiu (cl. P11989):** Risc mic de incendiu

**Zona seismică:** calcul seismic caracterizat prin valoarea de varf a acceleratiilor terestre maxime, perioada de calcul  $T=1,75$  s, conform normei P100-1/2013

- ACOPERIREA CU BETON A ARMATURILOR:  
(dacă nu se specifică altfel)

Clasele de expunere ale elementelor din beton armat în funcție de condițiile de mediu:  
- elemente infrastructura: XC2  
- elemente din beton armat la suprastructura: XC1

• Electricite will be built within the stipulated timeline. 7/0/1

- Nota:
1. Planurile de rezistență se vor citi cu planurile de

PROIECTANT GENERAL: ASOCIEREA

**BAU STARK S.R.L.**  
 Via Roma 101 - 00187 Roma - Italy  
 Tel. 06/47801 - Telex 320321 - Fax 06/4780111

**MINIMED SOLUTIONS S.R.L.**  
 Cologno Ovest, Nr. 21, Sesto S. Giovanni  
 Tel. 02/53634.91

Reg. Com. #017182208  
CUT NO 23/44587

**PROFESSIONAL TECH CONSTRUCT DESIGN S.R.L. (P.T.C.D.)**  
**HOSPITAL PROJECT & CONSULTING S.R.L.**  
Società Consorzio - Pinerolo, Strada 44, Sezione 3  
Tel. 011-966.486-487-488

1-800-368-6774  
 Reg. Com. #004402006  
 CUE NO 11401012

**HOSPITAL TECHNICAL SOLUTIONS S.R.L.**  
Sociedad Osakidetza - Pamplona, Nr. 44, Sector 3  
Tél: 037 201 24 09

Eng. Cam. - 2020/2021  
CSE No. 20202021

PROIECTANT DE SPECIALITATE REZISTENTA:

BAU STARK S.R.L.

**BAU** 

**STARK**

[illegible]

| SEF DE PROJECT | NOMME              | Signature |
|----------------|--------------------|-----------|
|                | Arh. Eugen Barbuta |           |

|           |                     |
|-----------|---------------------|
| PROIECTAT | Ing. Catalin Damian |
|-----------|---------------------|

|                   |                     |
|-------------------|---------------------|
| PROIECTAT/DESEMAT | Ing. Catalin Damian |
|-------------------|---------------------|

2  
3  
