

Zona seismică de calcul este caracterizată prin valoarea de vârf a accelerației terenului $a_g=0.25g$, perioada de colt $T_c=0.7s$ - conform normativ P100-1 /2013

Categoria de executie - B















Clasa de calitate - 2

Nivel de acceptare a imbinarilor sudate - B

- S355J2 - bare laminate si table - structura principala
- limita de curgere minimă $f_y = 355 \text{ N/mm}^2$;
- modulul de elasticitate $E = 210000 \text{ N/mm}^2$

Ansamblu S9 - 2 buc.

P24 - HEA240
L=4380 - 1 buc.

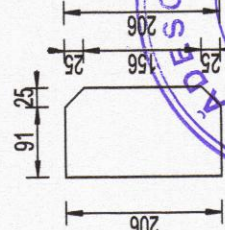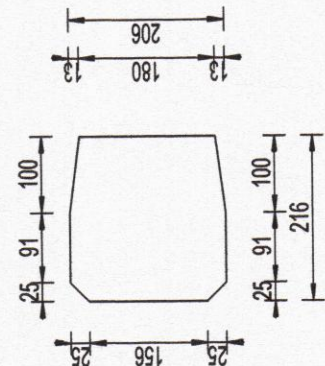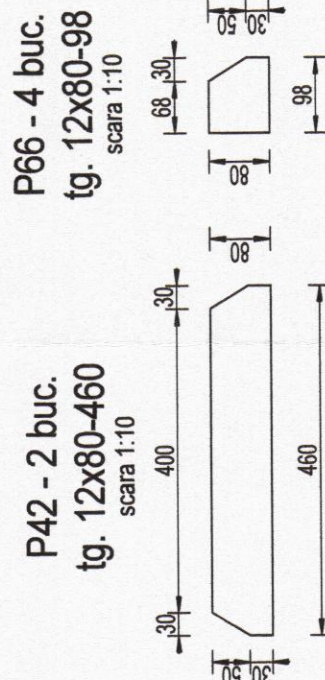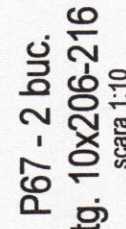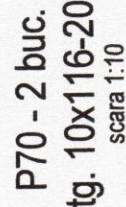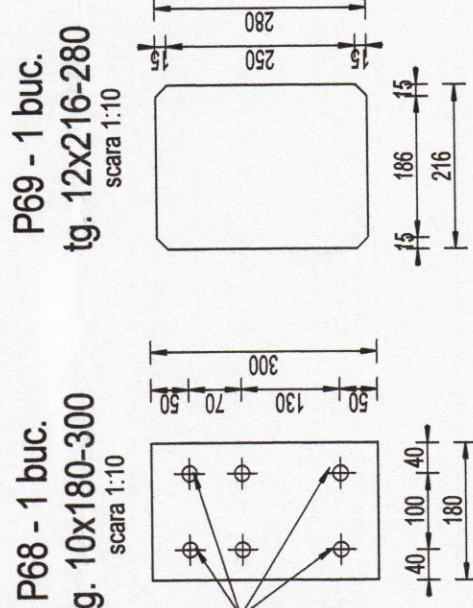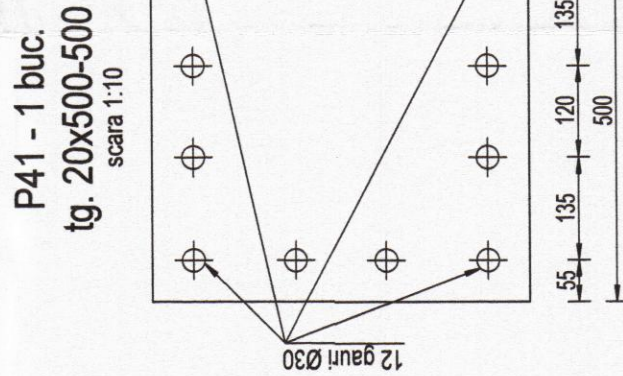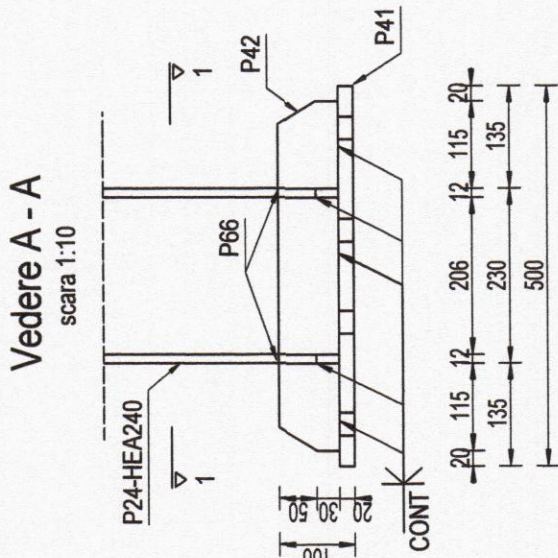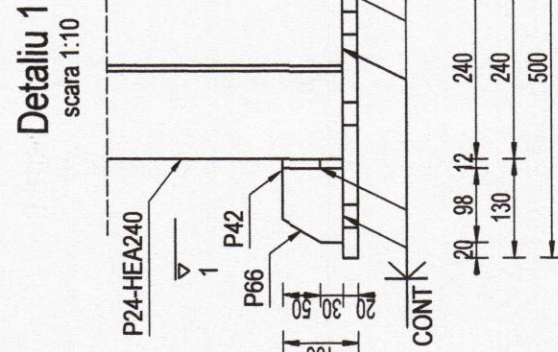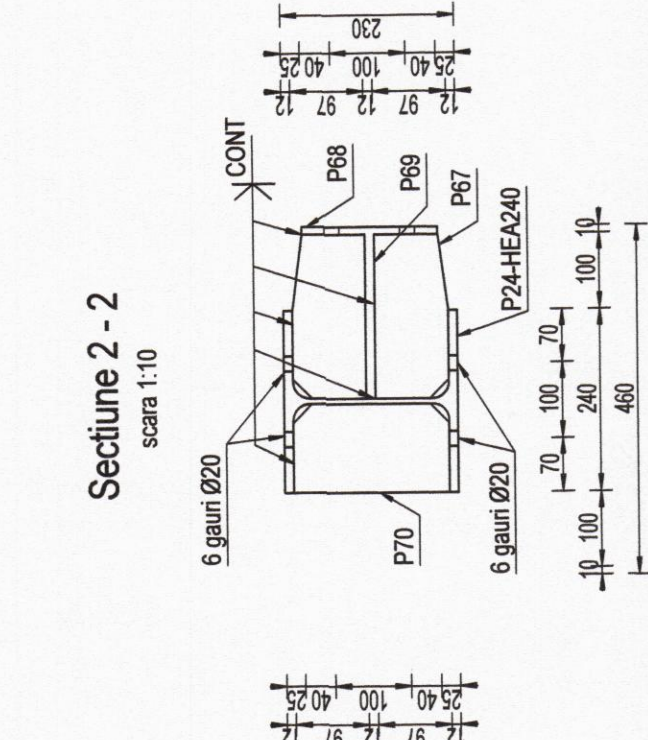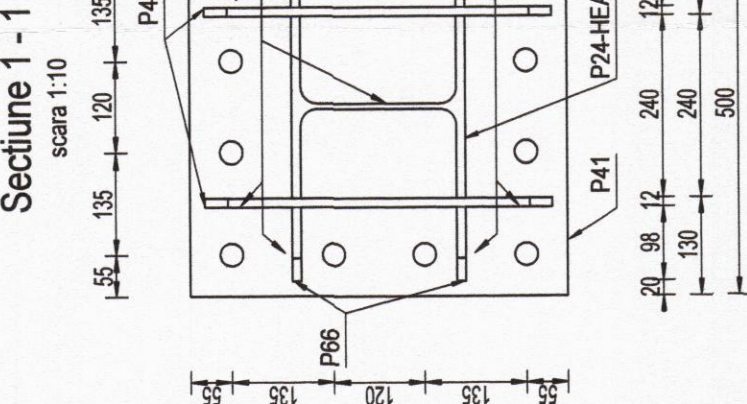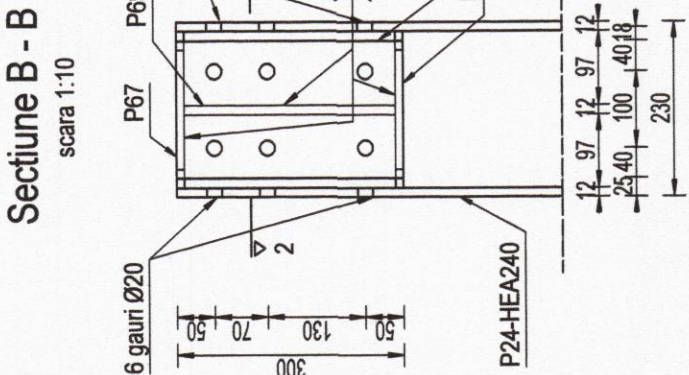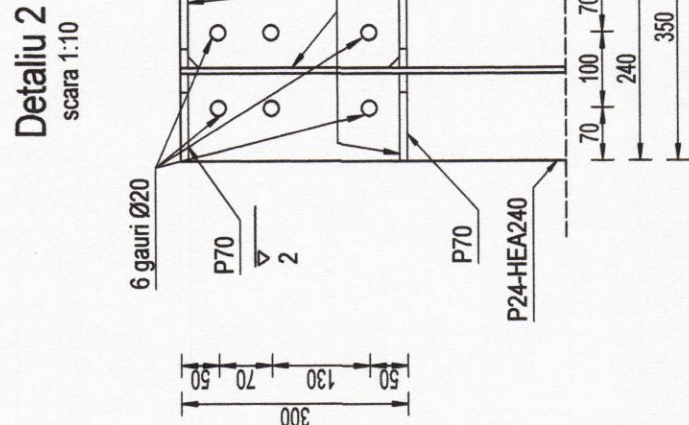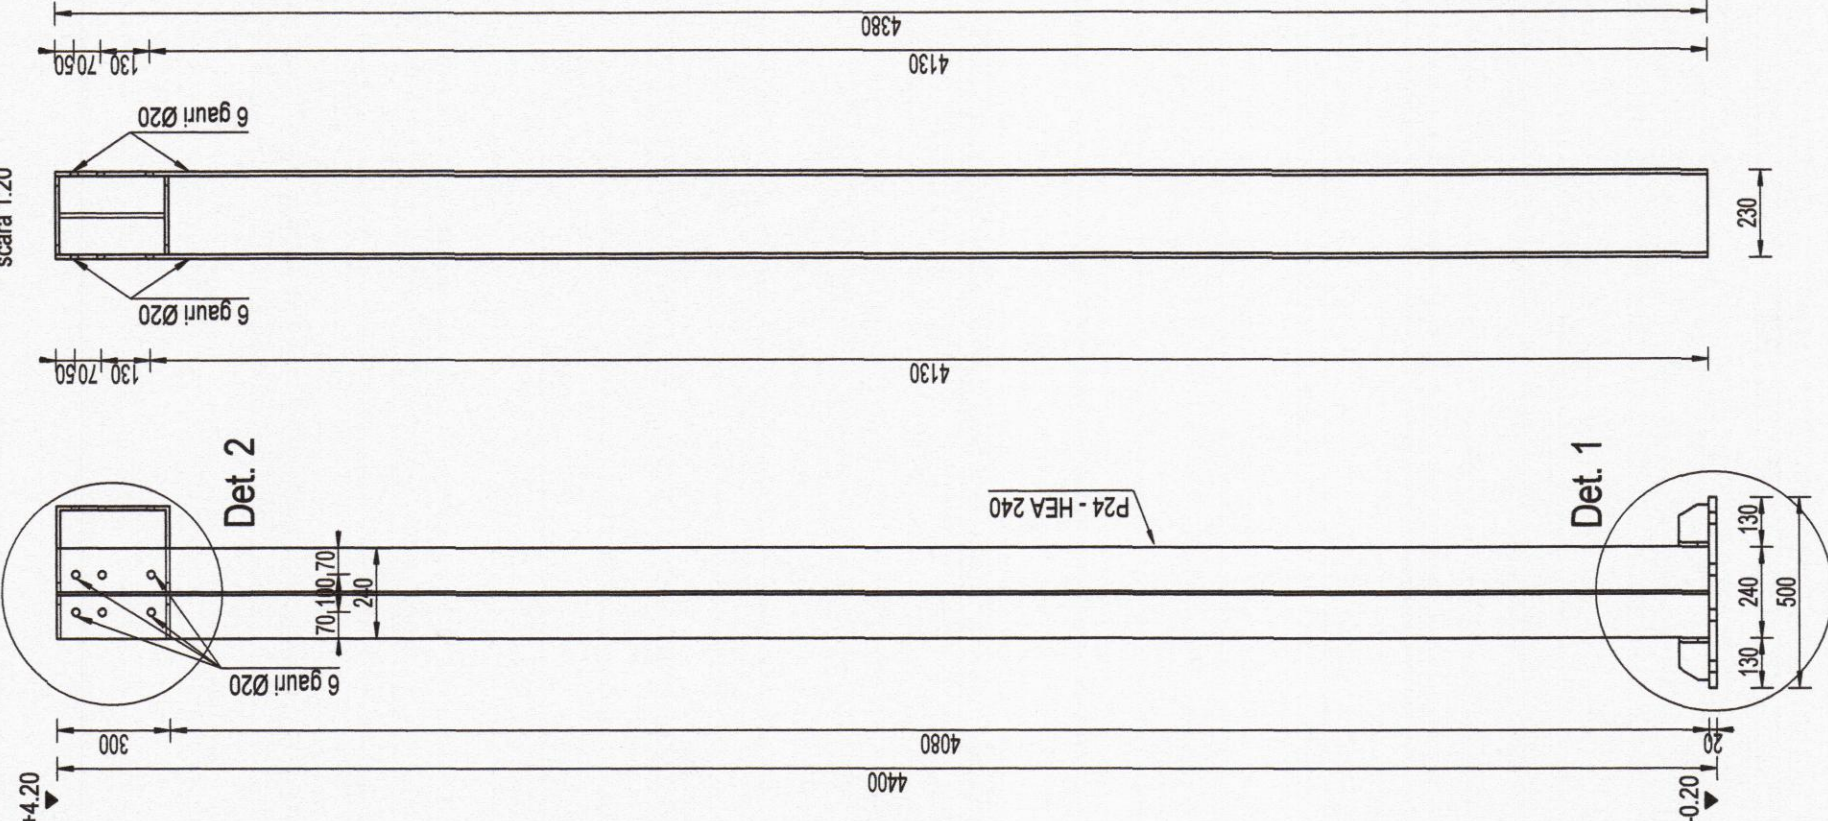

*Gradul si tipul de curatire conform GP 111-2004:

- 1) Felul mediului - urban
- 2) Indicativul mediului - T-1FN
- 3) Grad de curățire minim - 4

*Agresivitatea mediului conform STAS 10128/86:

- 1) Felul mediului - urban
2) Clasa de agresivitate a med
*Categorii de coroziune:

1) grund: 1 strat - min. 40µm/strat

- 2) vopsea: 2 straturi - min. 40µm/strat

EXTRAS DE LAMINATE											
Pozitie	Denumire	Grosime	Latime (mm)	Lungtime	Nr. Buc	Nr. Elem	masa (Kg)			Material	
							kg/m	kg/buc	kg/poz		
P24	HEA-240				4380	1	2	60.30	264.1	528.2	S355-J2
P41	tg.20x500-500	20	500	500		1	2	78.50	39.3	78.5	S355-J2
P42	tg.12x80-480	12	80	460		2	2	7.54	3.5	6.9	S355-J2
P66	tg.12x80-98	12	80	98		4	2	7.54	3.7	3.0	S355-J2
P67	tg.10x205-216	10	206	216		2	2	16.17	3.5	7.0	S355-J2
P68	tg.10x180-300	10	180	300		1	2	14.13	4.2	4.2	S355-J2
P69	tg.12x216-280	12	216	280		1	2	20.35	5.7	5.7	S355-J2
P70	tg.10x116-206	10	116	206		2	2	9.11	1.9	3.8	S355-J2
TOTAL LAMINATE										667.85	
electroz+grund (5%)										33.39	
Total (kg)										701.2	

01. A se citi aceasta plansa impreuna cu plansele de arhitectura si instalatii si a se corela cu acestea;

02. Cota ± 0.00 a construcției este definită în planurile de arhitectură;
03. Cotele relative sunt date funcție de cota ± 0.00 definită la punctul 2;
04. La realizarea lucrărilor se va ține cont de normele de protecție, igienă și sănătatea municipiilor aflate în viațoare:

05. Sudurile ce se vor executa pe santier vor fi de tip continuu pe conturul

06. Grosimile cordoanelor de sudura vor fi 0,7 x 1min.
07. Grosimea unui cordon de sudura nu va fi mai mic de 3mm.
08. Suprafețele metalice se vor proteja împotriva coroziunii conform caietelor de sarcini.
09. Sudurile se vor executa pe toată lungimea de suprapunere a pieselor.
10. Diametrul gaurilor va fi mai mare cu 2mm decât diametrul șurubului.

Nota:

1. Planurile de rezistență se vor citi cu planurile de arhitectură și instalații!
2. Toate planurile de fundații se vor citi împreună!

PROIECTANT GENERAL: ASOCIEREA		BAU STARK S.R.L. Str. Ungureni nr. 131, Scara 4B Nr. 1746 088 nr.1, CT 130 49 45 Jud. Iasi, Romania Tel: 0231 441851/5016 Fax: 0231 441851 CUI: 3037734		MINIMED SOLUTIONS S.R.L. Calea Slatina, Nr. 23, Sector 3, Bucuresti Tel: 021 13.00.76, 13.00.77 Tel: 021 377 0070/08 CUI: 30144687		PROFESSIONAL TECH CONSTRUCT DESIGN S.R.L. (FOSTA) HOSPITAL PROJECT & CONSULTING S.R.L. Str. Ungureni nr. 131, Scara 4B Nr. 1746 088 nr.1, CT 130 49 45 Jud. Iasi, Romania Tel: 0231 441851/5016 Fax: 0231 441851 CUI: 3037734		HOSPITAL TECHNICAL SOLUTIONS S.R.L. Calea Slatina, Nr. 23, Sector 3, Bucuresti Tel: 021 13.00.76, 13.00.77 Tel: 021 377 0070/08 CUI: 30144687		PROIECTANT DE SPECIALTATE REZISTENTA: BAU /// STARK Str. Ungureni nr. 131, Scara 4B Nr. 1746 088 nr.1, CT 130 49 45 Jud. Iasi, Romania Tel: 0231 441851/5016 Fax: 0231 441851 CUI: 3037734		BAU STARK S.R.L. Str. Ungureni nr. 131, Scara 4B Nr. 1746 088 nr.1, CT 130 49 45 Jud. Iasi, Romania Tel: 0231 441851/5016 Fax: 0231 441851 CUI: 3037734		SEMNATURA Ing. Eugen Barnuta Ing. Catalin Damitan Ing. Catalin Damitan		Ing. Eugen Barnuta Ing. Catalin Damitan Ing. Catalin Damitan	
PROIECTANT DE SPECIALTATE REZISTENTA:		BAU /// STARK Str. Ungureni nr. 131, Scara 4B Nr. 1746 088 nr.1, CT 130 49 45 Jud. Iasi, Romania Tel: 0231 441851/5016 Fax: 0231 441851 CUI: 3037734		BAU STARK S.R.L. Str. Ungureni nr. 131, Scara 4B Nr. 1746 088 nr.1, CT 130 49 45 Jud. Iasi, Romania Tel: 0231 441851/5016 Fax: 0231 441851 CUI: 3037734	

PROIECTANT GENERAL: ASOCIEREA		BAU STARK S.R.L. Str. Ungureni nr. 131, Scara 4B Nr. 1746 088 nr.1, CT 130 49 45 Jud. Iasi, Romania Tel: 0231 441851/5016 Fax: 0231 441851 CUI: 3037734		MINIMED SOLUTIONS S.R.L. Calea Slatina, Nr. 23, Sector 3, Bucuresti Tel: 021 13.00.76, 13.00.77 Tel: 021 377 0070/08 CUI: 30144687		PROFESSIONAL TECH CONSTRUCT DESIGN S.R.L. (FOSTA) HOSPITAL PROJECT & CONSULTING S.R.L. Str. Ungureni nr. 131, Scara 4B Nr. 1746 088 nr.1, CT 130 49 45 Jud. Iasi, Romania Tel: 0231 441851/5016 Fax: 0231 441851 CUI: 3037734		HOSPITAL TECHNICAL SOLUTIONS S.R.L. Calea Slatina, Nr. 23, Sector 3, Bucuresti Tel: 021 13.00.76, 13.00.77 Tel: 021 377 0070/08 CUI: 30144687		PROIECTANT DE SPECIALTATE REZISTENTA: BAU /// STARK Str. Ungureni nr. 131, Scara 4B Nr. 1746 088 nr.1, CT 130 49 45 Jud. Iasi, Romania Tel: 0231 441851/5016 Fax: 0231 441851 CUI: 3037734		BAU STARK S.R.L. Str. Ungureni nr. 131, Scara 4B Nr. 1746 088 nr.1, CT 130 49 45 Jud. Iasi, Romania Tel: 0231 441851/5016 Fax: 0231 441851 CUI: 3037734		SEMNATURA Ing. Eugen Barnuta Ing. Catalin Damitan Ing. Catalin Damitan		Ing. Eugen Barnuta Ing. Catalin Damitan Ing. Catalin Damitan	
PROIECTANT DE SPECIALTATE REZISTENTA:		BAU /// STARK Str. Ungureni nr. 131, Scara 4B Nr. 1746 088 nr.1, CT 130 49 45 Jud. Iasi, Romania Tel: 0231 441851/5016 Fax: 0231 441851 CUI: 3037734		BAU STARK S.R.L. Str. Ungureni nr. 131, Scara 4B Nr. 1746 088 nr.1, CT 130 49 45 Jud. Iasi, Romania Tel: 0231 441851/5016 Fax: 0231 441851 CUI: 3037734	