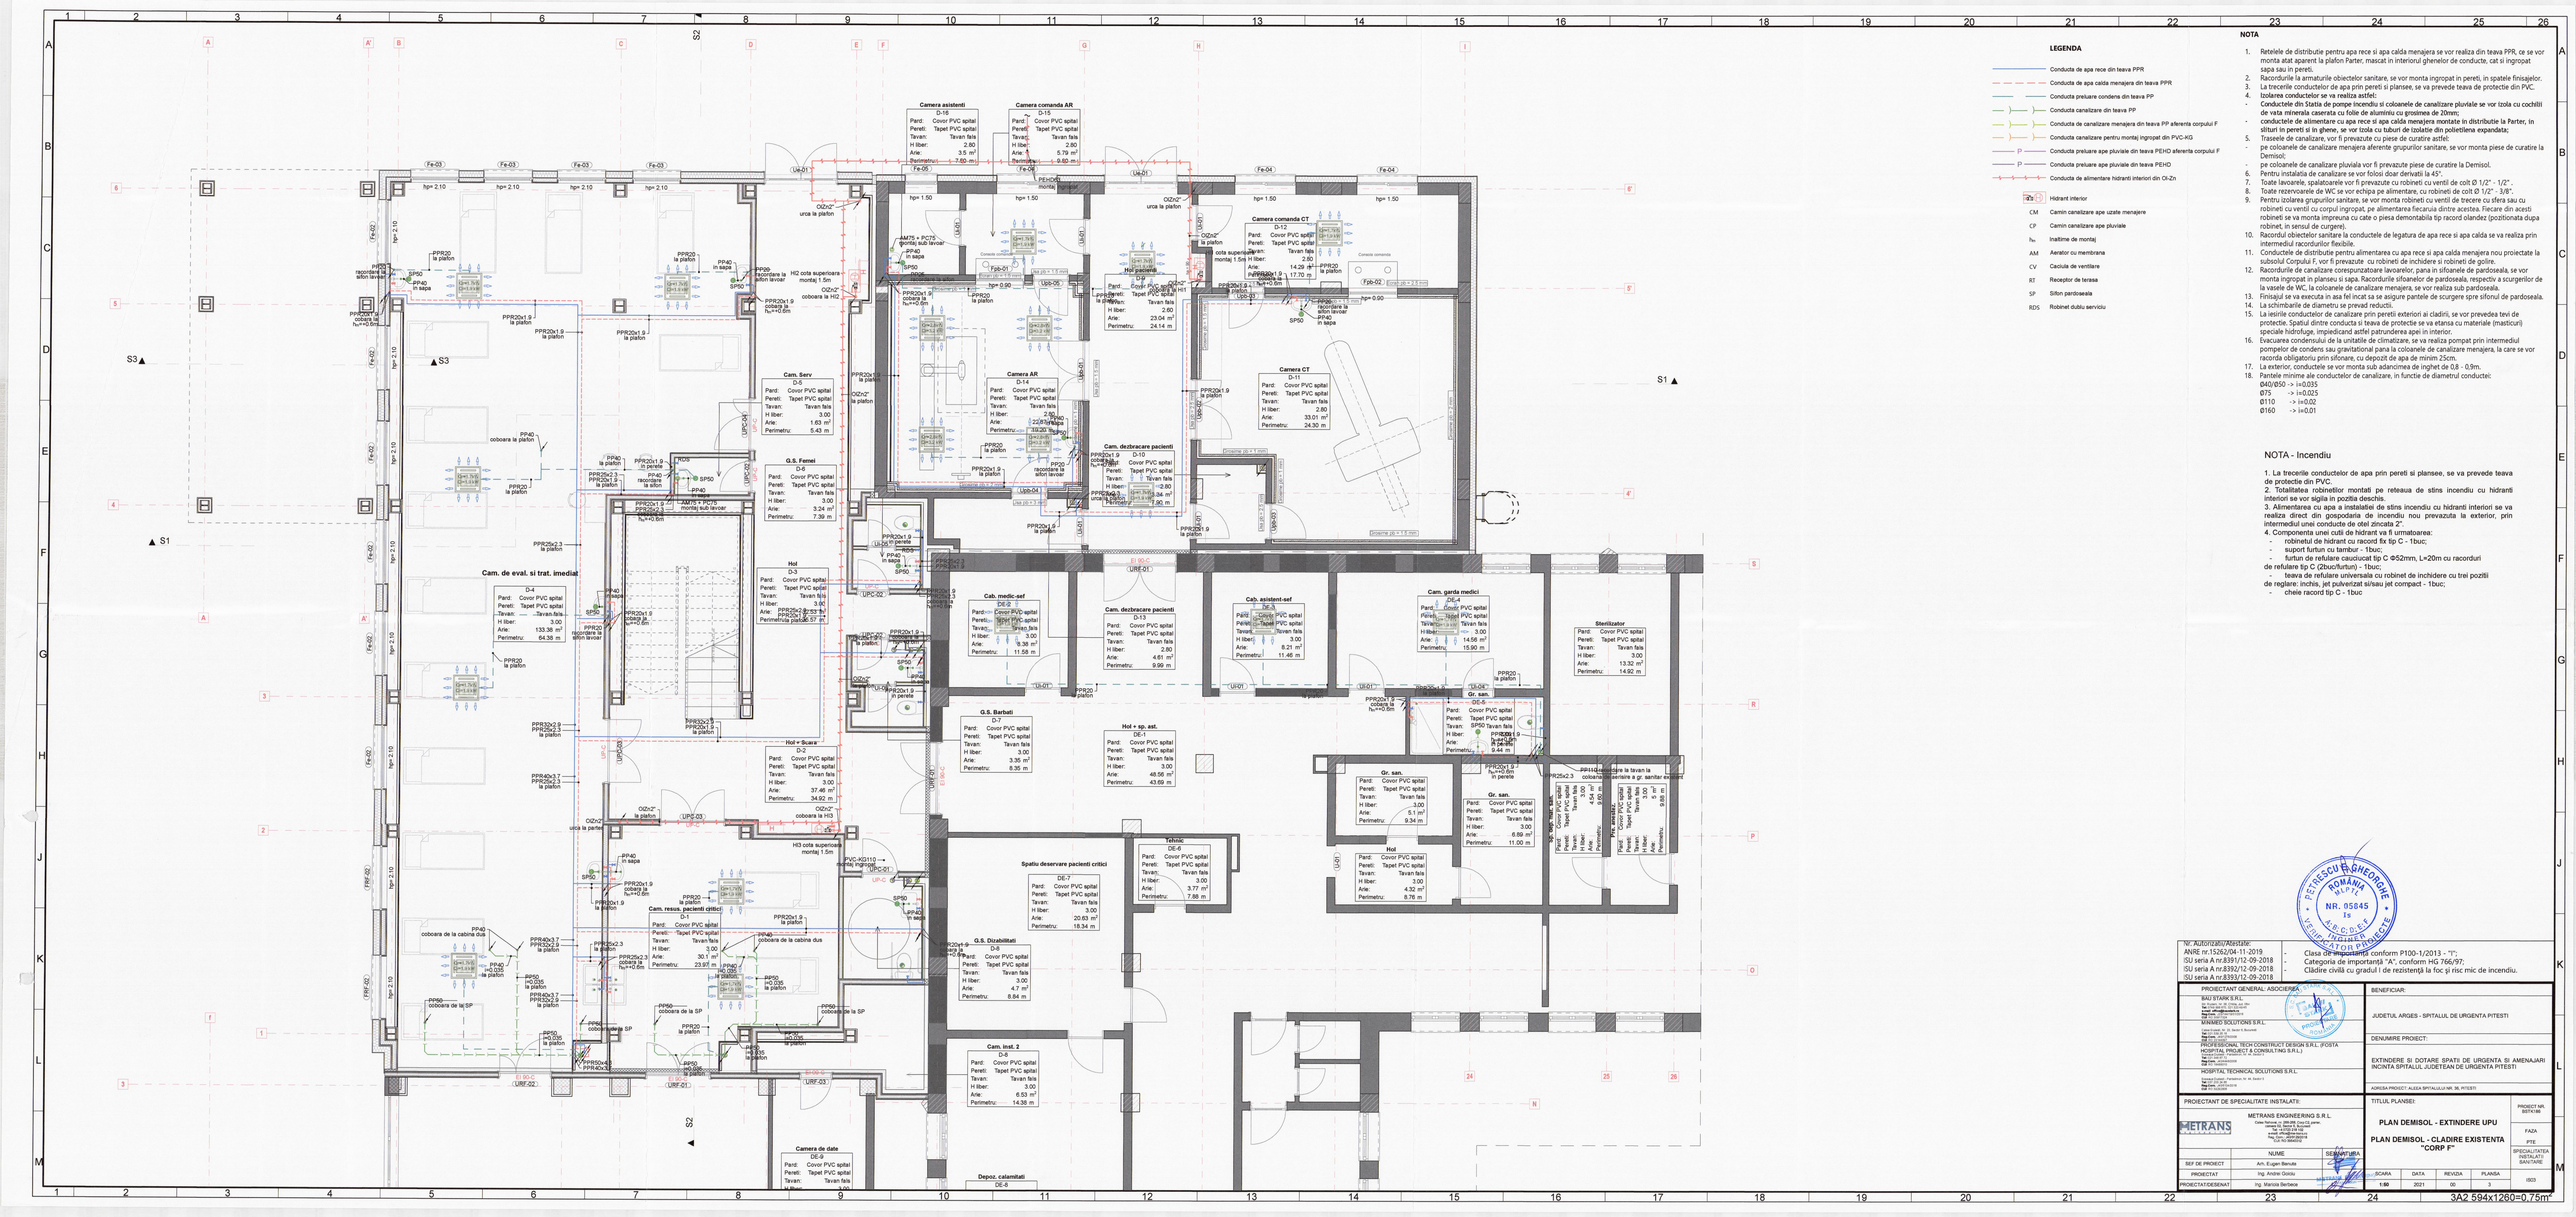
Camera asistenti
D-16
Pard: Covor PVC spital
Pereti: Tapet PVC spital
Tavan: Tavan fals
H liber: 2.80
Arie: 3.5 m²
Perimetru: 7.60 m
Camera comanda AR
D-15
Pard: Covor PVC spital
Pereti: Tapet PVC spital
Tavan: Tavan fals
H liber: 2.80
Arie: 5.79 m²
Perimetru: 9.60 m
Camera comanda CT
D-12
Pard: Covor PVC spital
Pereti: Tapet PVC spital
Tavan: Tavan fals
H liber: 2.80
Arie: 14.29 m²
Perimetru: 17.70 m
Hol pacienti
D-9
Pard: Covor PVC spital
Pereti: Tapet PVC spital
Tavan: Tavan fals
H liber: 2.80
Arie: 23.04 m²
Perimetru: 24.14 m
Camera AR
D-14
Pard: Covor PVC spital
Pereti: Tapet PVC spital
Tavan: Tavan fals
H liber: 2.80
Arie: 22.67 m²
Perimetru: 20.20 m
Camera CT
D-11
Pard: Covor PVC spital
Pereti: Tapet PVC spital
Tavan: Tavan fals
H liber: 2.80
Arie: 33.01 m²
Perimetru: 24.30 m
Cam. dezbracare pacienti
D-10
Pard: Covor PVC spital
Pereti: Tapet PVC spital
Tavan: Tavan fals
H liber: 2.80
Arie: 13.94 m²
Perimetru: 17.80 m
Cam. Serv
D-5
Pard: Covor PVC spital
Pereti: Tapet PVC spital
Tavan: Tavan fals
H liber: 3.00
Arie: 1.63 m²
Perimetru: 5.43 m
G.S. Femei
D-6
Pard: Covor PVC spital
Pereti: Tapet PVC spital
Tavan: Tavan fals
H liber: 3.00
Arie: 3.24 m²
Perimetru: 7.39 m
Cam. dezbracare pacienti
D-13
Pard: Covor PVC spital
Pereti: Tapet PVC spital
Tavan: Tavan fals
H liber: 2.80
Arie: 4.61 m²
Perimetru: 9.99 m
Cab. asistent-sef
DE-3
Pard: Covor PVC spital
Pereti: Tapet PVC spital
Tavan: Tavan fals
H liber: 3.00
Arie: 8.21 m²
Perimetru: 11.46 m
Cam. garda medici
DE-4
Pard: Covor PVC spital
Pereti: Tapet PVC spital
Tavan: Tavan fals
H liber: 3.00
Arie: 14.56 m²
Perimetru: 15.90 m
Sterilizator
Pard: Covor PVC spital
Pereti: Tapet PVC spital
Tavan: Tavan fals
H liber: 3.00
Arie: 13.92 m²
Perimetru: 14.92 m
Cab. medic-sef
DE-2
Pard: Covor PVC spital
Pereti: Tapet PVC spital
Tavan: Tavan fals
H liber: 3.00
Arie: 8.38 m²
Perimetru: 11.58 m
Hol
D-3
Pard: Covor PVC spital
Pereti: Tapet PVC spital
Tavan: Tavan fals
H liber: 3.00
Arie: 133.38 m²
Perimetru: 64.38 m
Hol + Scara
D-2
Pard: Covor PVC spital
Pereti: Tapet PVC spital
Tavan: Tavan fals
H liber: 3.00
Arie: 37.46 m²
Perimetru: 34.92 m
G.S. Barbati
D-7
Pard: Covor PVC spital
Pereti: Tapet PVC spital
Tavan: Tavan fals
H liber: 3.00
Arie: 3.35 m²
Perimetru: 8.35 m
Hol + sp. ast.
DE-1
Pard: Covor PVC spital
Pereti: Tapet PVC spital
Tavan: Tavan fals
H liber: 3.00
Arie: 48.56 m²
Perimetru: 43.69 m
Gr. san.
DE-5
Pard: Covor PVC spital
Pereti: Tapet PVC spital
Tavan: Tavan fals
H liber: 3.00
Arie: 5.1 m²
Perimetru: 9.34 m
Gr. san.
Pard: Covor PVC spital
Pereti: Tapet PVC spital
Tavan: Tavan fals
H liber: 3.00
Arie: 6.89 m²
Perimetru: 11.00 m
Hol
Pard: Covor PVC spital
Pereti: Tapet PVC spital
Tavan: Tavan fals
H liber: 3.00
Arie: 4.32 m²
Perimetru: 8.76 m
Telefoc
DE-6
Pard: Covor PVC spital
Pereti: Tapet PVC spital
Tavan: Tavan fals
H liber: 3.00
Arie: 3.77 m²
Perimetru: 7.86 m
Spatiu deservare pacienti critici
DE-7
Pard: Covor PVC spital
Pereti: Tapet PVC spital
Tavan: Tavan fals
H liber: 3.00
Arie: 20.63 m²
Perimetru: 18.34 m
Cam. resus. pacienti critici
D-1
Pard: Covor PVC spital
Pereti: Tapet PVC spital
Tavan: Tavan fals
H liber: 3.00
Arie: 30.1 m²
Perimetru: 23.87 m
G.S. Diz.abilitati
D-8
Pard: Covor PVC spital
Pereti: Tapet PVC spital
Tavan: Tavan fals
H liber: 3.00
Arie: 4.7 m²
Perimetru: 8.84 m
Cam. inst. 2
D-8
Pard: Covor PVC spital
Pereti: Tapet PVC spital
Tavan: Tavan fals
H liber: 3.00
Arie: 6.53 m²
Perimetru: 14.36 m
Camera de date
DE-9
Pard: Covor PVC spital
Pereti: Tapet PVC spital
Tavan: Tavan fals
H liber: 3.00
Depoz. calamitati
DE-8
Cam. garda medici
Pard: Covor PVC spital
Pereti: Tapet PVC spital
Tavan: Tavan fals
H liber: 3.00
Arie: 9.44 m²
Perimetru: 12.46 m
Cam. garda medici
Pard: Covor PVC spital
Pereti: Tapet PVC spital
Tavan: Tavan fals
H liber: 3.00
Arie: 4.54 m²
Perimetru: 8.66 m
Cam. garda medici
Pard: Covor PVC spital
Pereti: Tapet PVC spital
Tavan: Tavan fals
H liber: 3.00
Arie: 9.83 m²
Perimetru: 12.46