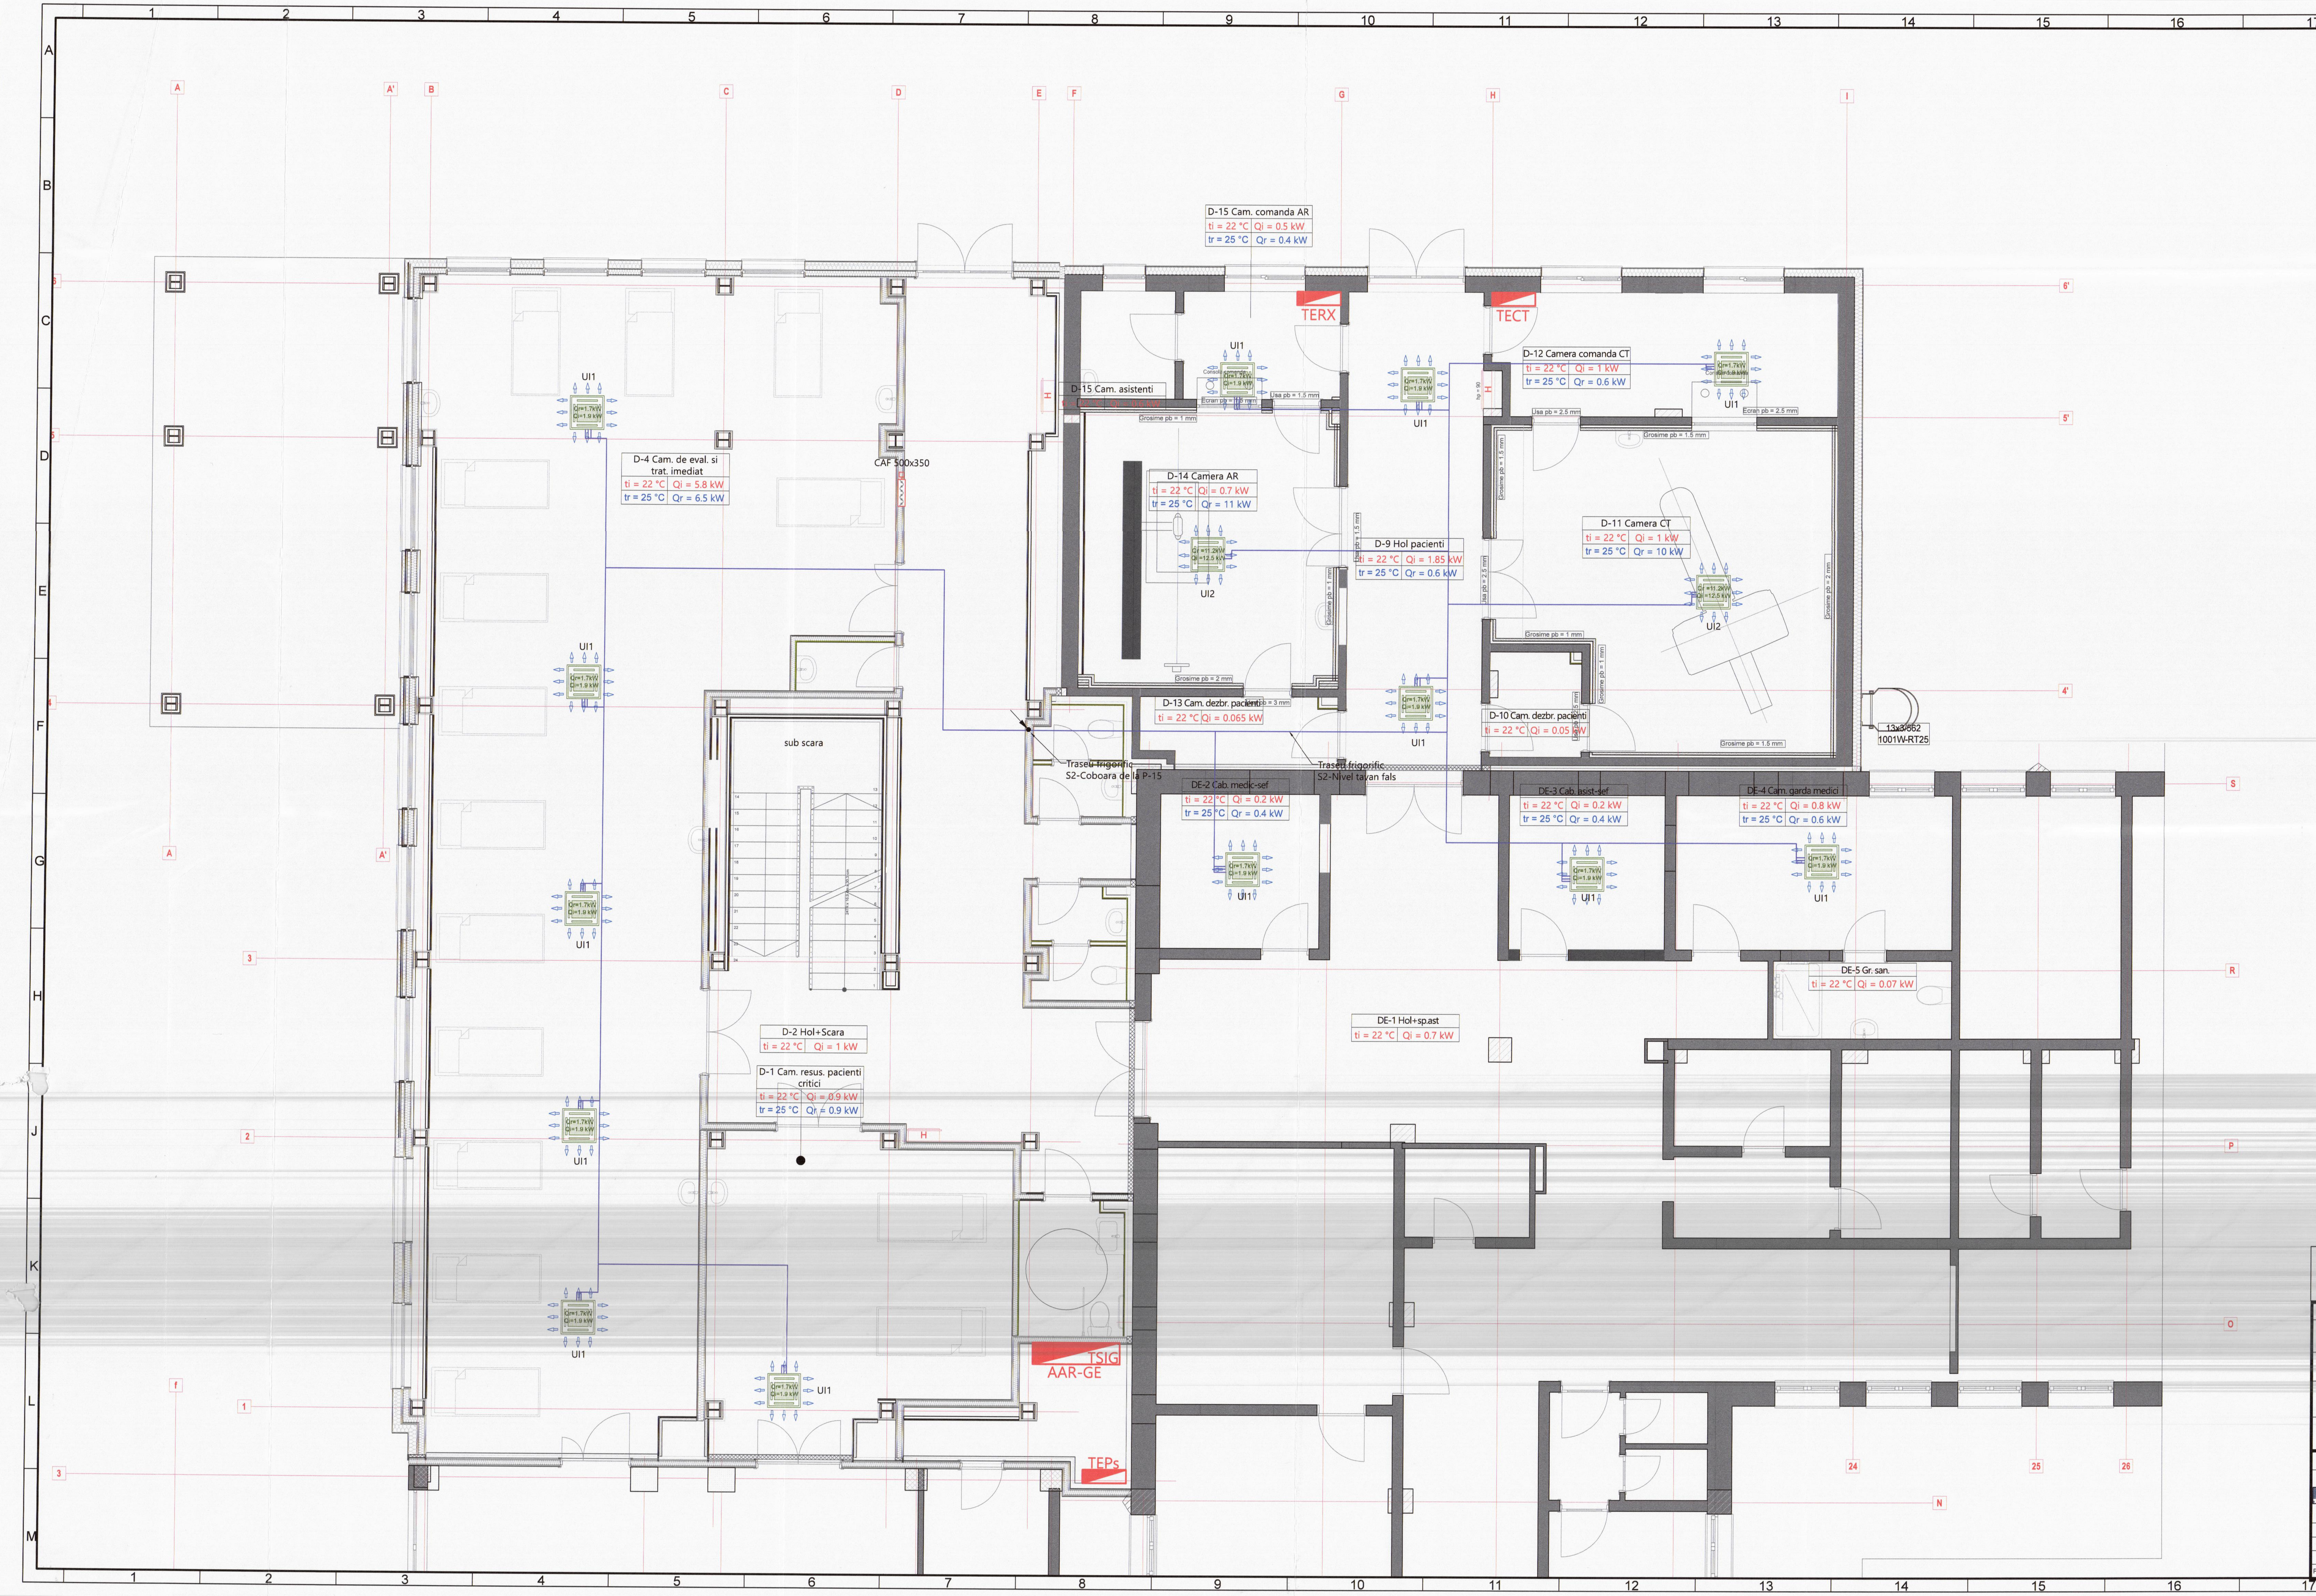

LEGENDA

UI1 — Unitate de climatizare interioara tip 1, tip caseta, cu refulare in 4 directii
Putere de racire=1.7kW
Putere de incalzire=1.9kW
(Qr=1.7kW, Qi=1.9 kW)

UI2 — Unitate de climatizare interioara tip 1, tip caseta, cu refulare in 4 directii
Putere de racire=11.2kW
Putere de incalzire=12.5kW
(Qr=11.2kW, Qi=12.5 kW)

Traseu frigorific

Nr. Autorizatii/Atestate:
ANRE nr.15262/04-11-2019
ISU seria A nr.8391/12-09-2018
ISU seria A nr.8392/12-09-2018
ISU seria A nr.8393/12-09-2018

- Clasa de importanță conform P100-1/2013 - "I";
- Categoria de importanță "A", conform HG 766/97;
- Clădire civilă cu gradul I de rezistență la foc și risc mic de incendiu.

PROIECTANT GENERAL: ASOCIEREA BAU STARK S.R.L. MINIMED SOLUTIONS S.R.L. PROFESSIONAL TECH CONSTRUCT DESIGN S.R.L. (FOSTA HOSPITAL PROJECT & CONSULTING S.R.L.) HOSPITAL TECHNICAL SOLUTIONS S.R.L.	BENEFICIAR: JUDETUL ARGES - SPITALUL DE URGENTA PITESTI DENUMIRE PROIECT: EXTINDERE SI DOTARE SPATII DE URGENTA SI AMENAJARI INCINTA SPITALUL JUDETEAN DE URGENTA PITESTI ADRESA PROIECT: ALEEA SPITALULUI NR. 36, PITESTI
PROIECTANT DE SPECIALITATE INSTALATII: METRANS ENGINEERING S.R.L. Calea Rahovei, nr. 266-268, Corp C2, parter, camera 02, Sector 5, Bucuresti Tel: +4 0723 218 102 e-mail: office@me-trans.ro Reg. Com.: J40/9126/2018 CUI: RO 39543312	TITLUL PLANSEI: INSTALATII DE CLIMATIZARE. Plan demisol

	NUME	SEMNATURA
SEF DE PROIECT	Arh. Eugen Banuta	
PROIECTAT	Ing. Gabriel STANICA	
PROIECTAT/DESENAT	Ing. Georgiana MARIN-RUSU	

SCARA	DATA	REVIZIA	PLANSA
1:50	2022	00	6

PROIECT NR. BSTK186
FAZA PTE
SPECIALITATEA INSTALATII TERMICE DE VENTILARE SI CLIMATIZARE
IC01

2.5A2 594x1050=0.63m²