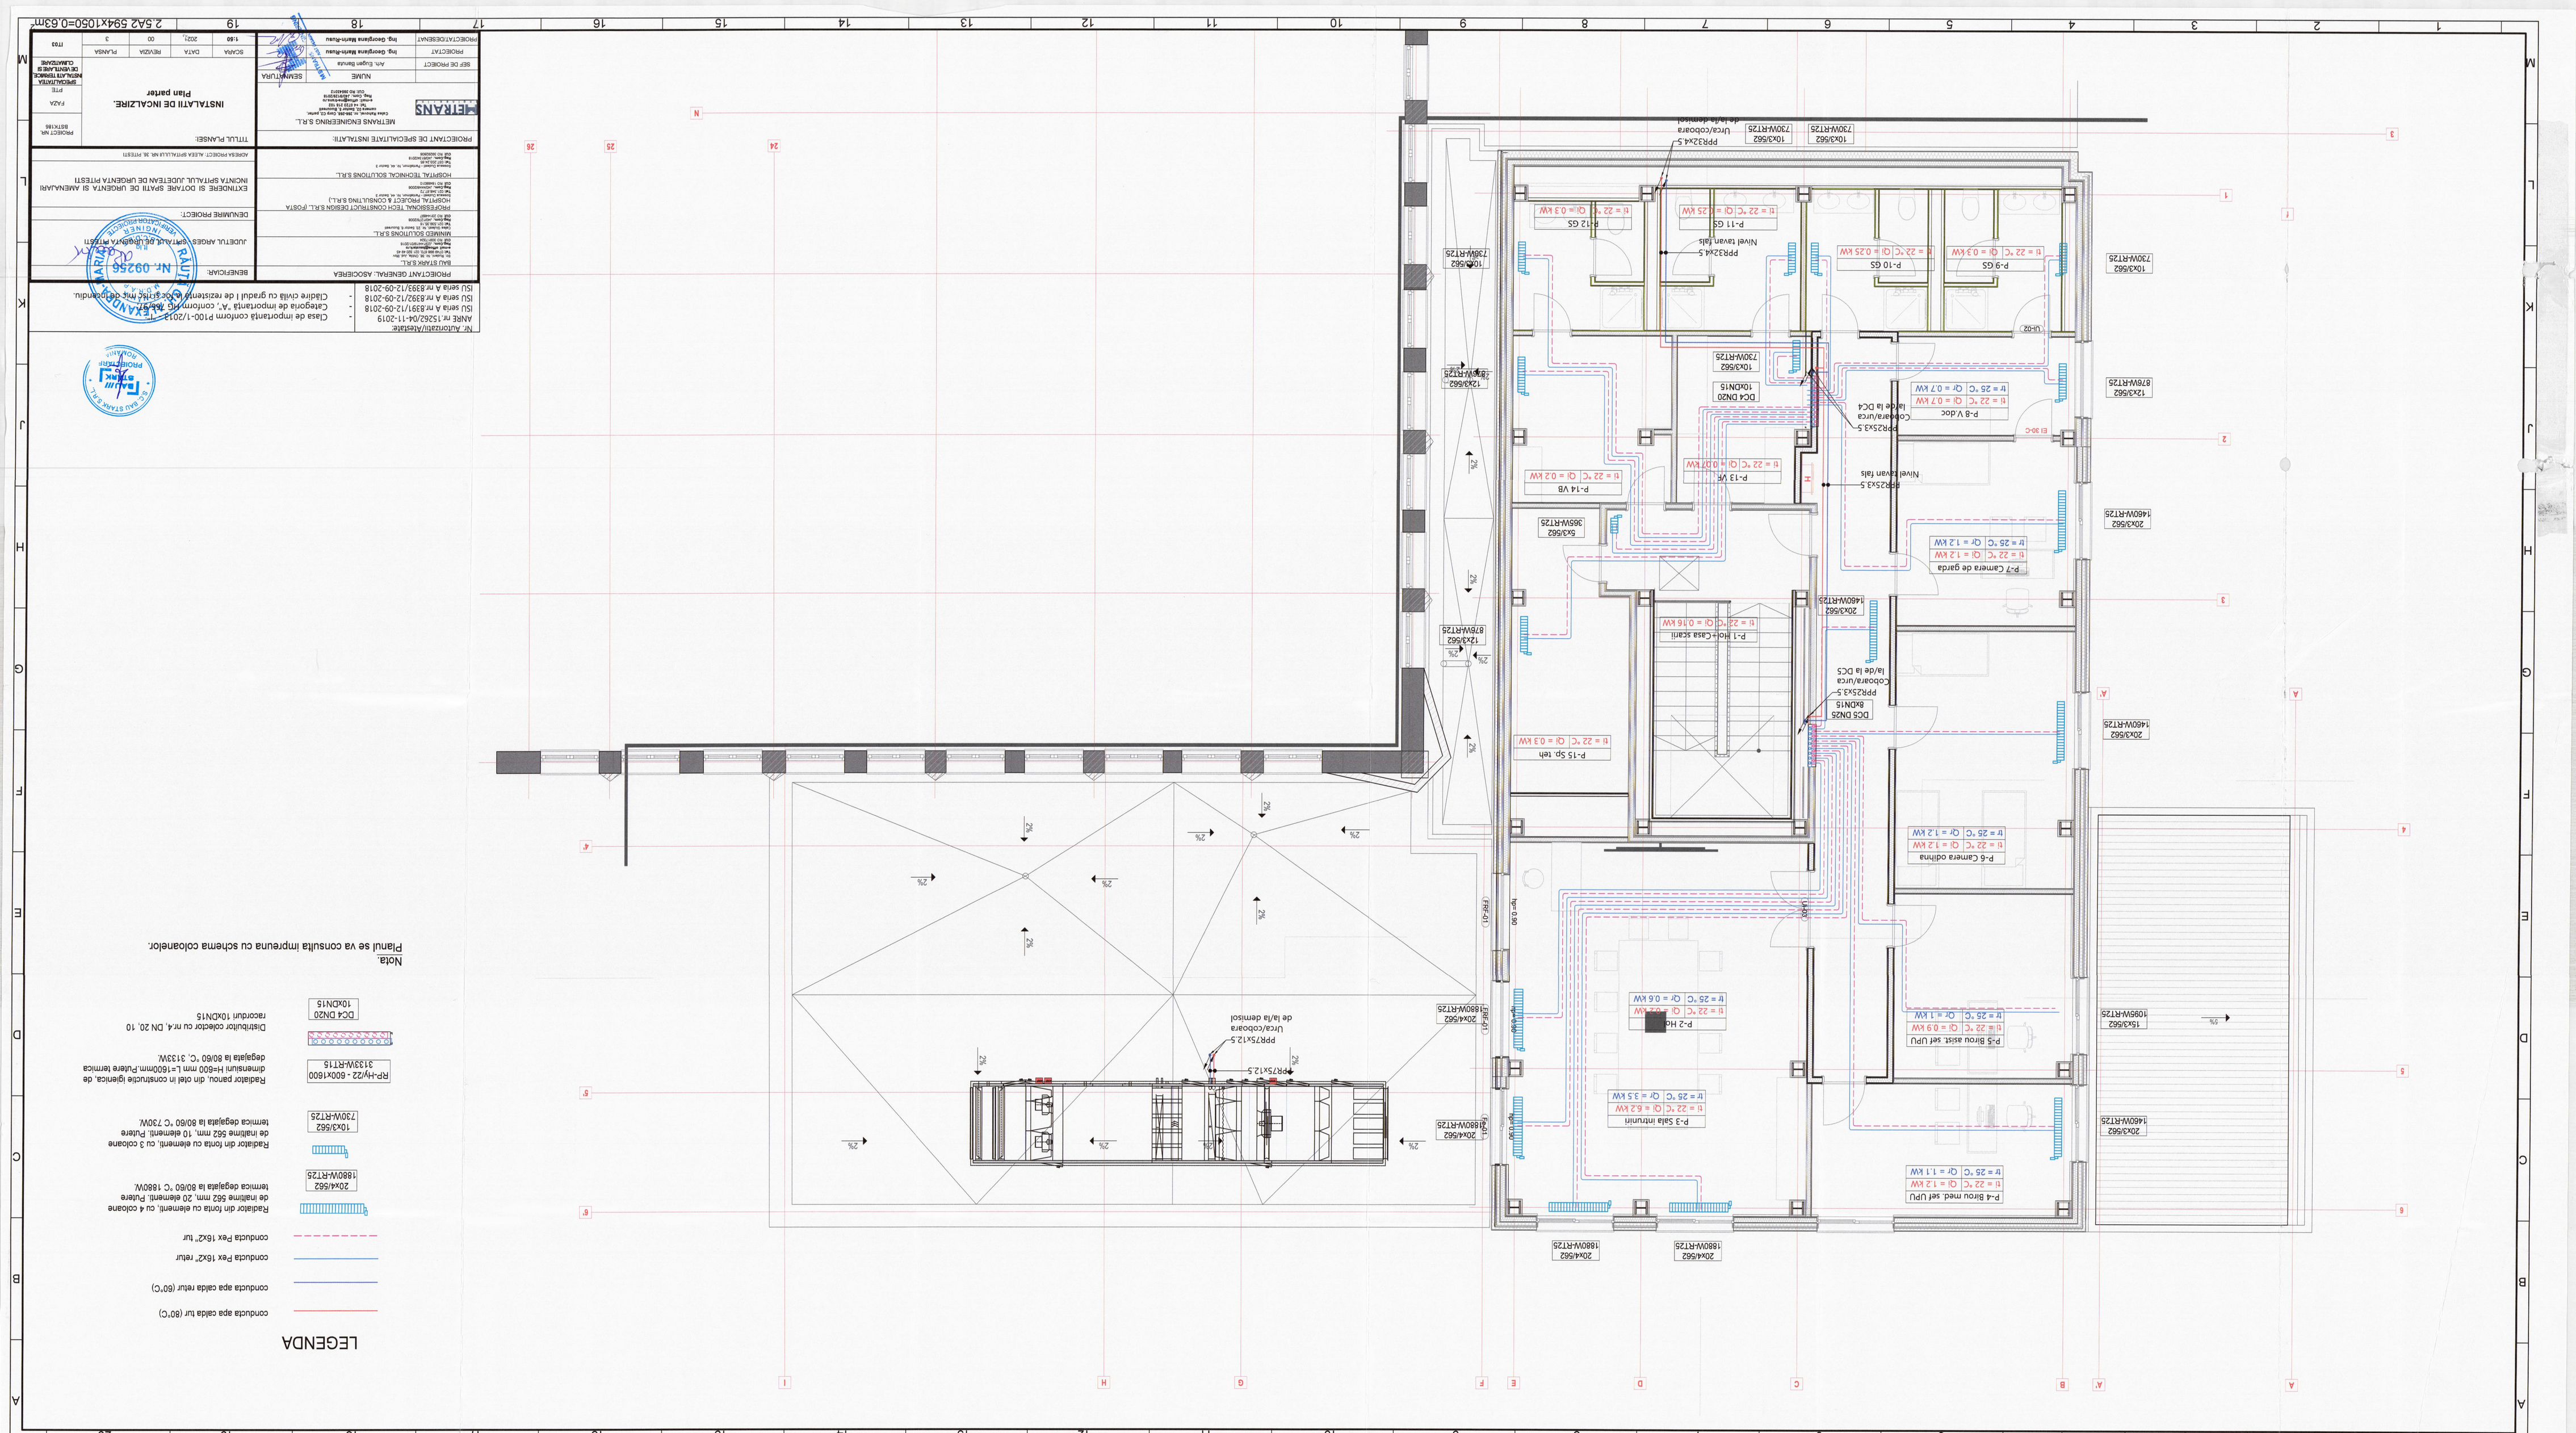
P-1 Hol+Casa scării
Ti = 22 °C | Qi = 0.16 kW
P-2 Hol
Ti = 22 °C | Qi = 0.2 kW
Tr = 25 °C | Qr = 0.6 kW
P-3 Sala intruniri
Ti = 22 °C | Qi = 6.2 kW
Tr = 25 °C | Qr = 3.5 kW
P-4 Birou med. set UPU
Ti = 22 °C | Qi = 1.2 kW
Tr = 25 °C | Qr = 1.1 kW
P-5 Birou asist. set UPU
Ti = 22 °C | Qi = 0.9 kW
Tr = 25 °C | Qr = 1 kW
P-6 Camera odihna
Ti = 22 °C | Qi = 1.2 kW
Tr = 25 °C | Qr = 1.2 kW
P-7 Camera de garda
Ti = 22 °C | Qi = 1.2 kW
Tr = 25 °C | Qr = 1.2 kW
P-8 V.doc
Ti = 22 °C | Qi = 0.7 kW
Tr = 25 °C | Qr = 0.7 kW
P-9 GS
Ti = 22 °C | Qi = 0.3 kW
P-10 GS
Ti = 22 °C | Qi = 0.25 kW
P-11 GS
Ti = 22 °C | Qi = 25 kW
P-12 GS
Ti = 22 °C | Qi = 0.3 kW
P-13 VS
Ti = 22 °C | Qi = 0.07 kW
P-14 VB
Ti = 22 °C | Qi = 0.2 kW
P-15 Sp. teh
Ti = 22 °C | Qi = 0.3 kW
PPR25x4.5
Cobora/urca la/de la DC5
DC5 DN25 8xDN15
PPR25x3.5
Cobora/urca la/de la DC4
DC4 DN20 10xDN15
PPR25x4.5
Nivel tavan fals
PPR25x3.5
Nivel tavan fals
PPR25x4.5
Urca/coboara de la/la demisol
PPR75x12.5
Urca/coboara de la/la demisol
PPR32x4.5
Urca/coboara de la/la demisol
10x3/562 730WART25
12x3/562 878WART25
20x3/562 1460WART25
5x3/562 365WART25
20x4/562 1880WART25
EI 30-C
EI 60-C
EI 90-C
UH-02
Nr. 0.90
h=0.90
h=0.90
h=0.90
2%
2%
2%