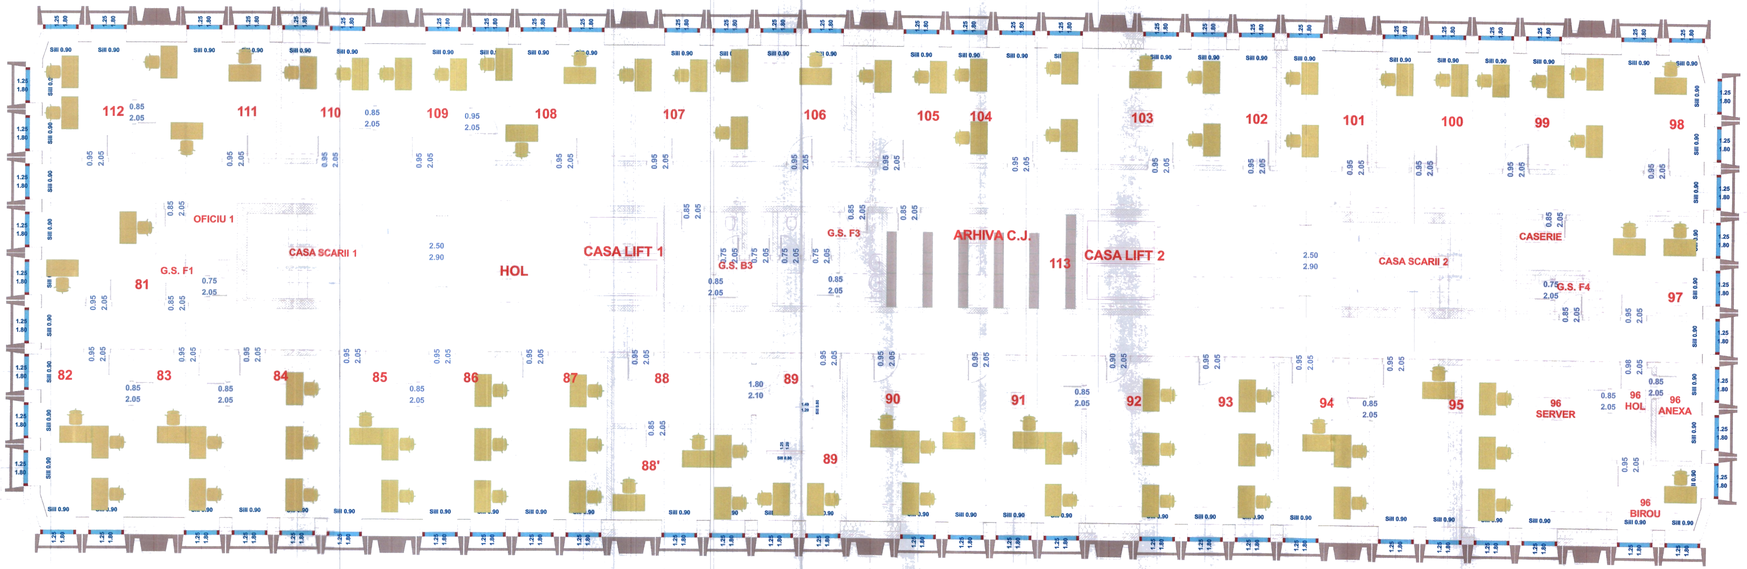

113-ARHIVA C.J.
Suprof.: 83.00 mp
Pereteziu: 35.08 m
Volum: 83.01 mp
Pardoseala: Parchet laminat
Pereti: Vopsea lavabila
Tavan: Caserol

112-BIROU
2 persoane
Suprof.: 15.00 mp
Pereteziu: 14.47 m
Volum: 41.97 mp
Pardoseala: Parchet laminat
Pereti: Vopsea lavabila
Tavan: Caserol

111-BIROU
3 persoane
Suprof.: 20.25 mp
Pereteziu: 19.37 m
Volum: 56.66 mp
Pardoseala: Parchet laminat
Pereti: Vopsea lavabila
Tavan: Caserol

110-BIROU
3 persoane
Suprof.: 19.24 mp
Pereteziu: 18.69 m
Volum: 49.24 mp
Pardoseala: Parchet laminat
Pereti: Vopsea lavabila
Tavan: Caserol

109-BIROU
3 persoane
Suprof.: 19.91 mp
Pereteziu: 19.65 m
Volum: 49.49 mp
Pardoseala: Parchet laminat
Pereti: Vopsea lavabila
Tavan: Caserol

108-BIROU
3 persoane
Suprof.: 20.00 mp
Pereteziu: 19.65 m
Volum: 51.51 mp
Pardoseala: Parchet laminat
Pereti: Vopsea lavabila
Tavan: Caserol

107-BIROU
3 persoane
Suprof.: 19.77 mp
Pereteziu: 19.65 m
Volum: 49.61 mp
Pardoseala: Parchet laminat
Pereti: Vopsea lavabila
Tavan: Caserol

106-BIROU
3 persoane
Suprof.: 20.02 mp
Pereteziu: 19.65 m
Volum: 49.67 mp
Pardoseala: Parchet laminat
Pereti: Vopsea lavabila
Tavan: Caserol

105-BIROU
3 persoane
Suprof.: 13.39 mp
Pereteziu: 14.89 m
Volum: 49.61 mp
Pardoseala: Parchet laminat
Pereti: Vopsea lavabila
Tavan: Caserol

104-BIROU
3 persoane
Suprof.: 19.95 mp
Pereteziu: 19.40 m
Volum: 47.53 mp
Pardoseala: Parchet laminat
Pereti: Vopsea lavabila
Tavan: Caserol

103-BIROU
2 persoane
Suprof.: 19.64 mp
Pereteziu: 19.65 m
Volum: 49.61 mp
Pardoseala: Parchet laminat
Pereti: Vopsea lavabila
Tavan: Caserol

102-BIROU
2 persoane
Suprof.: 13.37 mp
Pereteziu: 14.89 m
Volum: 49.67 mp
Pardoseala: Parchet laminat
Pereti: Vopsea lavabila
Tavan: Caserol

101-BIROU
2 persoane
Suprof.: 12.81 mp
Pereteziu: 14.89 m
Volum: 47.79 mp
Pardoseala: Parchet laminat
Pereti: Vopsea lavabila
Tavan: Caserol

100-BIROU
2 persoane
Suprof.: 13.20 mp
Pereteziu: 14.89 m
Volum: 49.10 mp
Pardoseala: Parchet laminat
Pereti: Vopsea lavabila
Tavan: Caserol

99-BIROU
2 persoane
Suprof.: 13.08 mp
Pereteziu: 14.89 m
Volum: 48.34 mp
Pardoseala: Parchet laminat
Pereti: Vopsea lavabila
Tavan: Caserol

98-BIROU
3 persoane
Suprof.: 19.15 mp
Pereteziu: 17.82 m
Volum: 46.37 mp
Pardoseala: Parchet laminat
Pereti: Vopsea lavabila
Tavan: Caserol

97-BIROU
3 persoane
Suprof.: 21.22 mp
Pereteziu: 19.40 m
Volum: 56.16 mp
Pardoseala: Parchet laminat
Pereti: Vopsea lavabila
Tavan: Caserol

96-HOL
Suprof.: 4.08 mp
Pereteziu: 9.30 m
Volum: 17.59 mp
Pardoseala: Parchet laminat
Pereti: Vopsea lavabila
Tavan: Caserol

96-ANEXA
Suprof.: 3.70 mp
Pereteziu: 9.80 m
Volum: 15.71 mp
Pardoseala: Parchet laminat
Pereti: Vopsea lavabila
Tavan: Caserol

96-BIROU
Suprof.: 7.19 mp
Pereteziu: 10.79 m
Volum: 29.16 mp
Pardoseala: Parchet laminat
Pereti: Vopsea lavabila
Tavan: Caserol

96-SERVER
Suprof.: 19.11 mp
Pereteziu: 17.79 m
Volum: 51.40 mp
Pardoseala: Parchet laminat
Pereti: Vopsea lavabila
Tavan: Caserol

95-BIROU
Suprof.: 20.41 mp
Pereteziu: 19.40 m
Volum: 55.08 mp
Pardoseala: Parchet laminat
Pereti: Vopsea lavabila
Tavan: Caserol

94-BIROU
3 persoane
Suprof.: 19.39 mp
Pereteziu: 17.82 m
Volum: 46.17 mp
Pardoseala: Parchet laminat
Pereti: Vopsea lavabila
Tavan: Caserol

93-BIROU
3 persoane
Suprof.: 19.56 mp
Pereteziu: 17.82 m
Volum: 46.32 mp
Pardoseala: Parchet laminat
Pereti: Vopsea lavabila
Tavan: Caserol

92-BIROU
3 persoane
Suprof.: 19.95 mp
Pereteziu: 17.87 m
Volum: 46.17 mp
Pardoseala: Parchet laminat
Pereti: Vopsea lavabila
Tavan: Caserol

91-BIROU
3 persoane
Suprof.: 28.31 mp
Pereteziu: 21.34 m
Volum: 105.32 mp
Pardoseala: Parchet laminat
Pereti: Vopsea lavabila
Tavan: Caserol

90-BIROU
3 persoane
Suprof.: 19.67 mp
Pereteziu: 17.87 m
Volum: 46.07 mp
Pardoseala: Parchet laminat
Pereti: Vopsea lavabila
Tavan: Caserol

89-BIROU
3 persoane
Suprof.: 17.55 mp
Pereteziu: 20.13 m
Volum: 45.77 mp
Pardoseala: Parchet laminat
Pereti: Vopsea lavabila
Tavan: Caserol

88-HOL
Suprof.: 11.99 mp
Pereteziu: 14.50 m
Volum: 42.97 mp
Pardoseala: Parchet laminat
Pereti: Vopsea lavabila
Tavan: Caserol

88'-BIROU
4 persoane
Suprof.: 15.91 mp
Pereteziu: 15.52 m
Volum: 39.18 mp
Pardoseala: Parchet laminat
Pereti: Vopsea lavabila
Tavan: Caserol

87-BIROU
3 persoane
Suprof.: 19.48 mp
Pereteziu: 17.82 m
Volum: 46.79 mp
Pardoseala: Parchet laminat
Pereti: Vopsea lavabila
Tavan: Caserol

86-BIROU
3 persoane
Suprof.: 18.44 mp
Pereteziu: 17.82 m
Volum: 45.59 mp
Pardoseala: Parchet laminat
Pereti: Vopsea lavabila
Tavan: Caserol

85-BIROU
3 persoane
Suprof.: 18.71 mp
Pereteziu: 17.82 m
Volum: 49.60 mp
Pardoseala: Parchet laminat
Pereti: Vopsea lavabila
Tavan: Caserol

84-BIROU
3 persoane
Suprof.: 19.11 mp
Pereteziu: 17.79 m
Volum: 51.40 mp
Pardoseala: Parchet laminat
Pereti: Vopsea lavabila
Tavan: Caserol

83-BIROU
3 persoane
Suprof.: 20.41 mp
Pereteziu: 19.40 m
Volum: 55.08 mp
Pardoseala: Parchet laminat
Pereti: Vopsea lavabila
Tavan: Caserol

82-BIROU
3 persoane
Suprof.: 17.99 mp
Pereteziu: 17.90 m
Volum: 39.79 mp
Pardoseala: Parchet laminat
Pereti: Vopsea lavabila
Tavan: Caserol

81-BIROU
3 persoane
Suprof.: 19.43 mp
Pereteziu: 17.90 m
Volum: 49.38 mp
Pardoseala: Parchet laminat
Pereti: Vopsea lavabila
Tavan: Caserol

CASERIE
Suprof.: 9.41 mp
Pereteziu: 9.70 m
Volum: 20.11 mp
Pardoseala: gresie
Pereti: Vopsea lavabila
Tavan: Caserol

OFICIU 1
Suprof.: 4.96 mp
Pereteziu: 8.60 m
Volum: 16.28 mp
Pardoseala: gresie
Pereti: Vopsea lavabila
Tavan: Caserol

CASA SCARII 2
Suprof.: 20.44 mp
Pereteziu: 20.17 m
Volum: 71.54 mp
Pardoseala: Mozaic
Pereti: Vopsea lavabila
Tavan: Caserol

HOL
Suprof.: 204.17 mp
Pereteziu: 298.20 m
Volum: 769.83 mp
Pardoseala: Mozaic
Pereti: Vopsea lavabila
Tavan: Caserol

CASA SCARII 1
Suprof.: 20.44 mp
Pereteziu: 20.17 m
Volum: 71.54 mp
Pardoseala: Mozaic
Pereti: Vopsea lavabila
Tavan: Caserol

CASA LIFT 1
Suprof.: 10.23 mp

CASA LIFT 2
Suprof.: 9.87 mp

G.S. F1
Suprof.: 5.96 mp
Pereteziu: 9.70 m
Volum: 20.11 mp

G.S. F3
Suprof.: 12.39 mp
Pereteziu: 14.10 m
Volum: 46.06 mp

G.S. B3
Suprof.: 12.66 mp
Pereteziu: 13.90 m
Volum: 44.66 mp
Pardoseala: gresie
Pereti: Vopsea lavabila
Tavan: Caserol

G.S. F4
Suprof.: 4.21 mp
Pereteziu: 8.89 m
Volum: 15.66 mp
Pardoseala: gresie
Pereti: Vopsea lavabila
Tavan: Caserol

S.desf.=1185,50mp
S.utila=908,15mp
Total persoane et.2=85

CLASA DE IMPORTANȚĂ - I, CONFORM P100/2013
CATEGORIA DE IMPORTANȚĂ - B, CONFORM HG 766/1997
GRAD DE REZISTENȚĂ LA FOC - I
ZONA SEISMICĂ CARACTERIZATĂ DE TC=1.0C, AG=0.20, CONFORM P100/2013

ARHITECT C.M. CONSTANTIN MOISTA
ATELIER DE ARHITECTURA
ARHITECT CONSTANTIN MOISTA
R.M.A. 0578

BISERICA ORTODOXĂ ROMÂNĂ
BISERICA SF. MARTIN
NR. 502
S.F.
ARHITECTURA
ARHITECT COORDONATOR PROIECTE

SOCIETATEA STEAND AG
CUI RO 25425278
PITEȘTI/ARGEȘ

DENUMIRE PROIECT:
CRESTEREA EFICIENTEI ENERGETICE A PALATULUI ADMINISTRATIV,SITUAT IN PITESTI, PIATA VASILE MILEA, NR 1, JUD ARGES

BENEFICIAR:
U.A.T. JUDETUL ARGES, PIATA VASILE MILEA, NR 1 PITESTI

PROIECTANT GENERAL:
SC STEAND AG SRL

PROIECTANT SPECIALITATE:
Proiectat arhitect
arh Amalia GUGUI

SEF PROIECT: arh Amalia GUGUI

PROIECTAT: arh Amalia GUGUI

REDACTAT: arh Amalia GUGUI

PLAN ETAJ 2 -MOBILARE

Faza: P.T.

Data: 10/2021

Proiect nr: 10/2021

Scara: 1:100

Planse nr: A06