

TURN 4 (Bastion est)
semicircular din zidarie de piatra cu parnea
superioara refacuta din zidarie de caramida cu
mortar de ciment si emplecton din piatra

CISTINA MEDIEVALA
zidarie din piatra fasonata imbinata
prin faturi cu tencuiala din zidarie de caramida cu
mortar de ciment si emplecton din piatra

CURTINA SUD 2
din zidarie de piatra cu parnea superioara
refacuta din zidarie de caramida cu
mortar de ciment si emplecton din piatra


PASARELA NORD
din beton armat cu
balustrada metalica

ZID MEDIAN
din zidarie de piatra cu parnea superioara
refacuta din zidarie de caramida cu mortar
de ciment si emplecton din piatra

ZID NORD
din zidarie de piatra



TURN 5 (Donjon)
zidarie masiva din piatra
locuina prin batura

TURN 1 (Poarta)
semicircular din zidarie de
piatra cu zone din
caramida

 

Zona	Material	Suprafata	Dezagregare	Biodegradare	Cruste negre	Lacune
Zid median - faja nordica	Zid piatra	25.1 m ²	1.2 m ²	3.6 m ²	8.2 m ²	
Zid median - faja nordica	Zid caramida	47.2 m ²	16.2 m ²	4.8 m ²	12.8 m ²	
Cistina medievala - ambute faja	Zid blocuri de piatra	12.1 m ²	1.0 m ²	2.9 m ²	7.6 m ²	2.1 m ²
Zid nord (sub pasarela) - faja nordica	Zid piatra	33.9 m ²	25.4 m ²	16.1 m ²	6.4 m ²	
Zid nord (sub pasarela) - faja sudica	Zid piatra	21.3 m ²	96.5 m ²	22.7 m ²	18.6 m ²	
Turn 5 - faja nordica	Zid piatra	7.2 m ²	0.4 m ²		1.7 m ²	
Turn 1 - faja nordica	Zid caramida					

- LEGENDA:
- ZIDARIE DIN PIATRA
 - ZIDARIE DIN CERAMIDA CU EMPECTON DIN PIATRA
 - ZIDARIE DIN CARAMIDA
 - FISURI / CRAPALURI
 - LACUNE / CAVERNE
 - DEZAGREGARE
 - CRUSTE NEGRE
 - VEGETATIE CRESCUTA IN ZIDARIE
 - BIODEGRADARI
 - STRAT DE PROTECTIE DIN MORTAR DE CIMENT, IN CARE SUNT INFIPTE PIETRE NEFASONATE
 - ELEMENTE DIN BETON ARMAT
 - PARATRASNET
 - ZIDARIE DIN BLOCURI DE PIATRA FASONATA

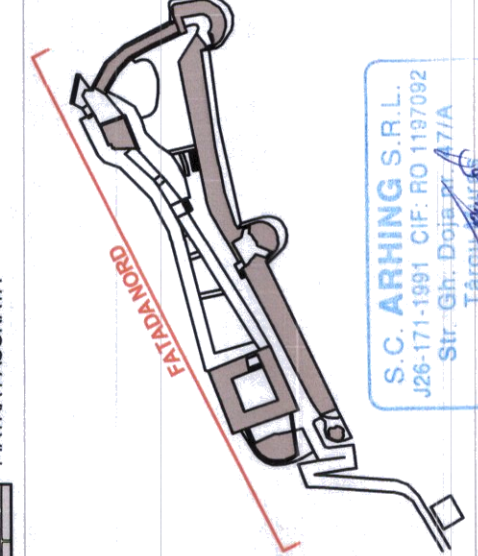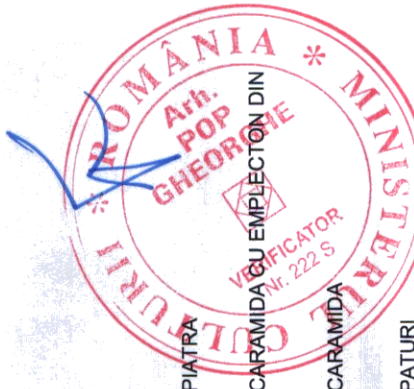

Scara: 1:500
Data: 10/2021
Beneficiar: U.A.T. JUDETUL ARGES
Proiectant: S.C. ARHING S.R.L.

