LUCRARI INTERIOARE T5 turn patrat, donjon
lucrari de reabiliare parament de piatra demisol
- curatare vegetatie existenta parazitara
- curatare si tratament biodegradari
- lucrari de plobare locala a paramentului
- lucrari de injectari
- aplicare tratament de biocidare si ignifugare la capetele de grinzi din lemn masiv de foioase

LUCRARI NOI
- realizare scara metalica cu rampe si podeste, parapeti din plasa de otel in rame metalice, culoare gri cald RAL
- usa acces donjon din aluminiu vopsit uzinal gri, mat cu geam laminat, securizat cu folie antisoc pe ambele fete, broasca robusta, cul. negru, mat, cu yala
- fereastra aluminiu vopsit uzinal idem usa, mat cu plasa cu ochiuti 20x20 mm,diametru 2,5 mm
- de realizare pardoseala la subsol
  - caramida plina, dublu presata, dreptunghiulara min. 3 cm
  - mortar de poza 3 cm
  - sapa beton slab armata 10 cm
  - strat de separatie tehnologica folie PE
  - strat de rupere a capilaritatii pietris sort 16-3 fara nisip compactat la 15 cm
  - membrana geotextil
  - sol existent
- se va realiza un slit perimetral de cca. 10 cm pe inaltime de min. 15 cm umplut cu pietris gri ciuruit sort 16-31

LUCRARI EXTERIOARE T5
lucrari de reabiliare parament de piatra
- curatare vegetatie existenta parazitara
- curatare si tratament biodegradari
- lucrari de plobare locala a paramentului
- lucrari de injectari

LUCRARI DE ACOPERIRE DONJON
1. lucrari de consolidare coronament de piatra
- sapa de protectie coronament cu mortar structural fara continut de ciment sau polimeri sintetici din 4 parti mortar si 1 parte pietris sort max 16 mm, var. 5-15 cm
- restabilire continuitate de material litic respectiv consolidarea celui existent dupa conformarea centurii si a jgheabului perimetral
2. montare jgheab colectare ape pluviale din tabla zinc-titan 10 cu sistem degivrare sectiune semicirculara
- montare barbacane beton armat colectare ape pluviale cu sistem degivrare sectiune semicirculara3. montaj structura metalica, grund, vopsitorie mata gri RAL
- montare luminator din profile de aluminiu vopsit uzinal cu sticla laminata si securizata, antireflex, cu ochiuri fixe

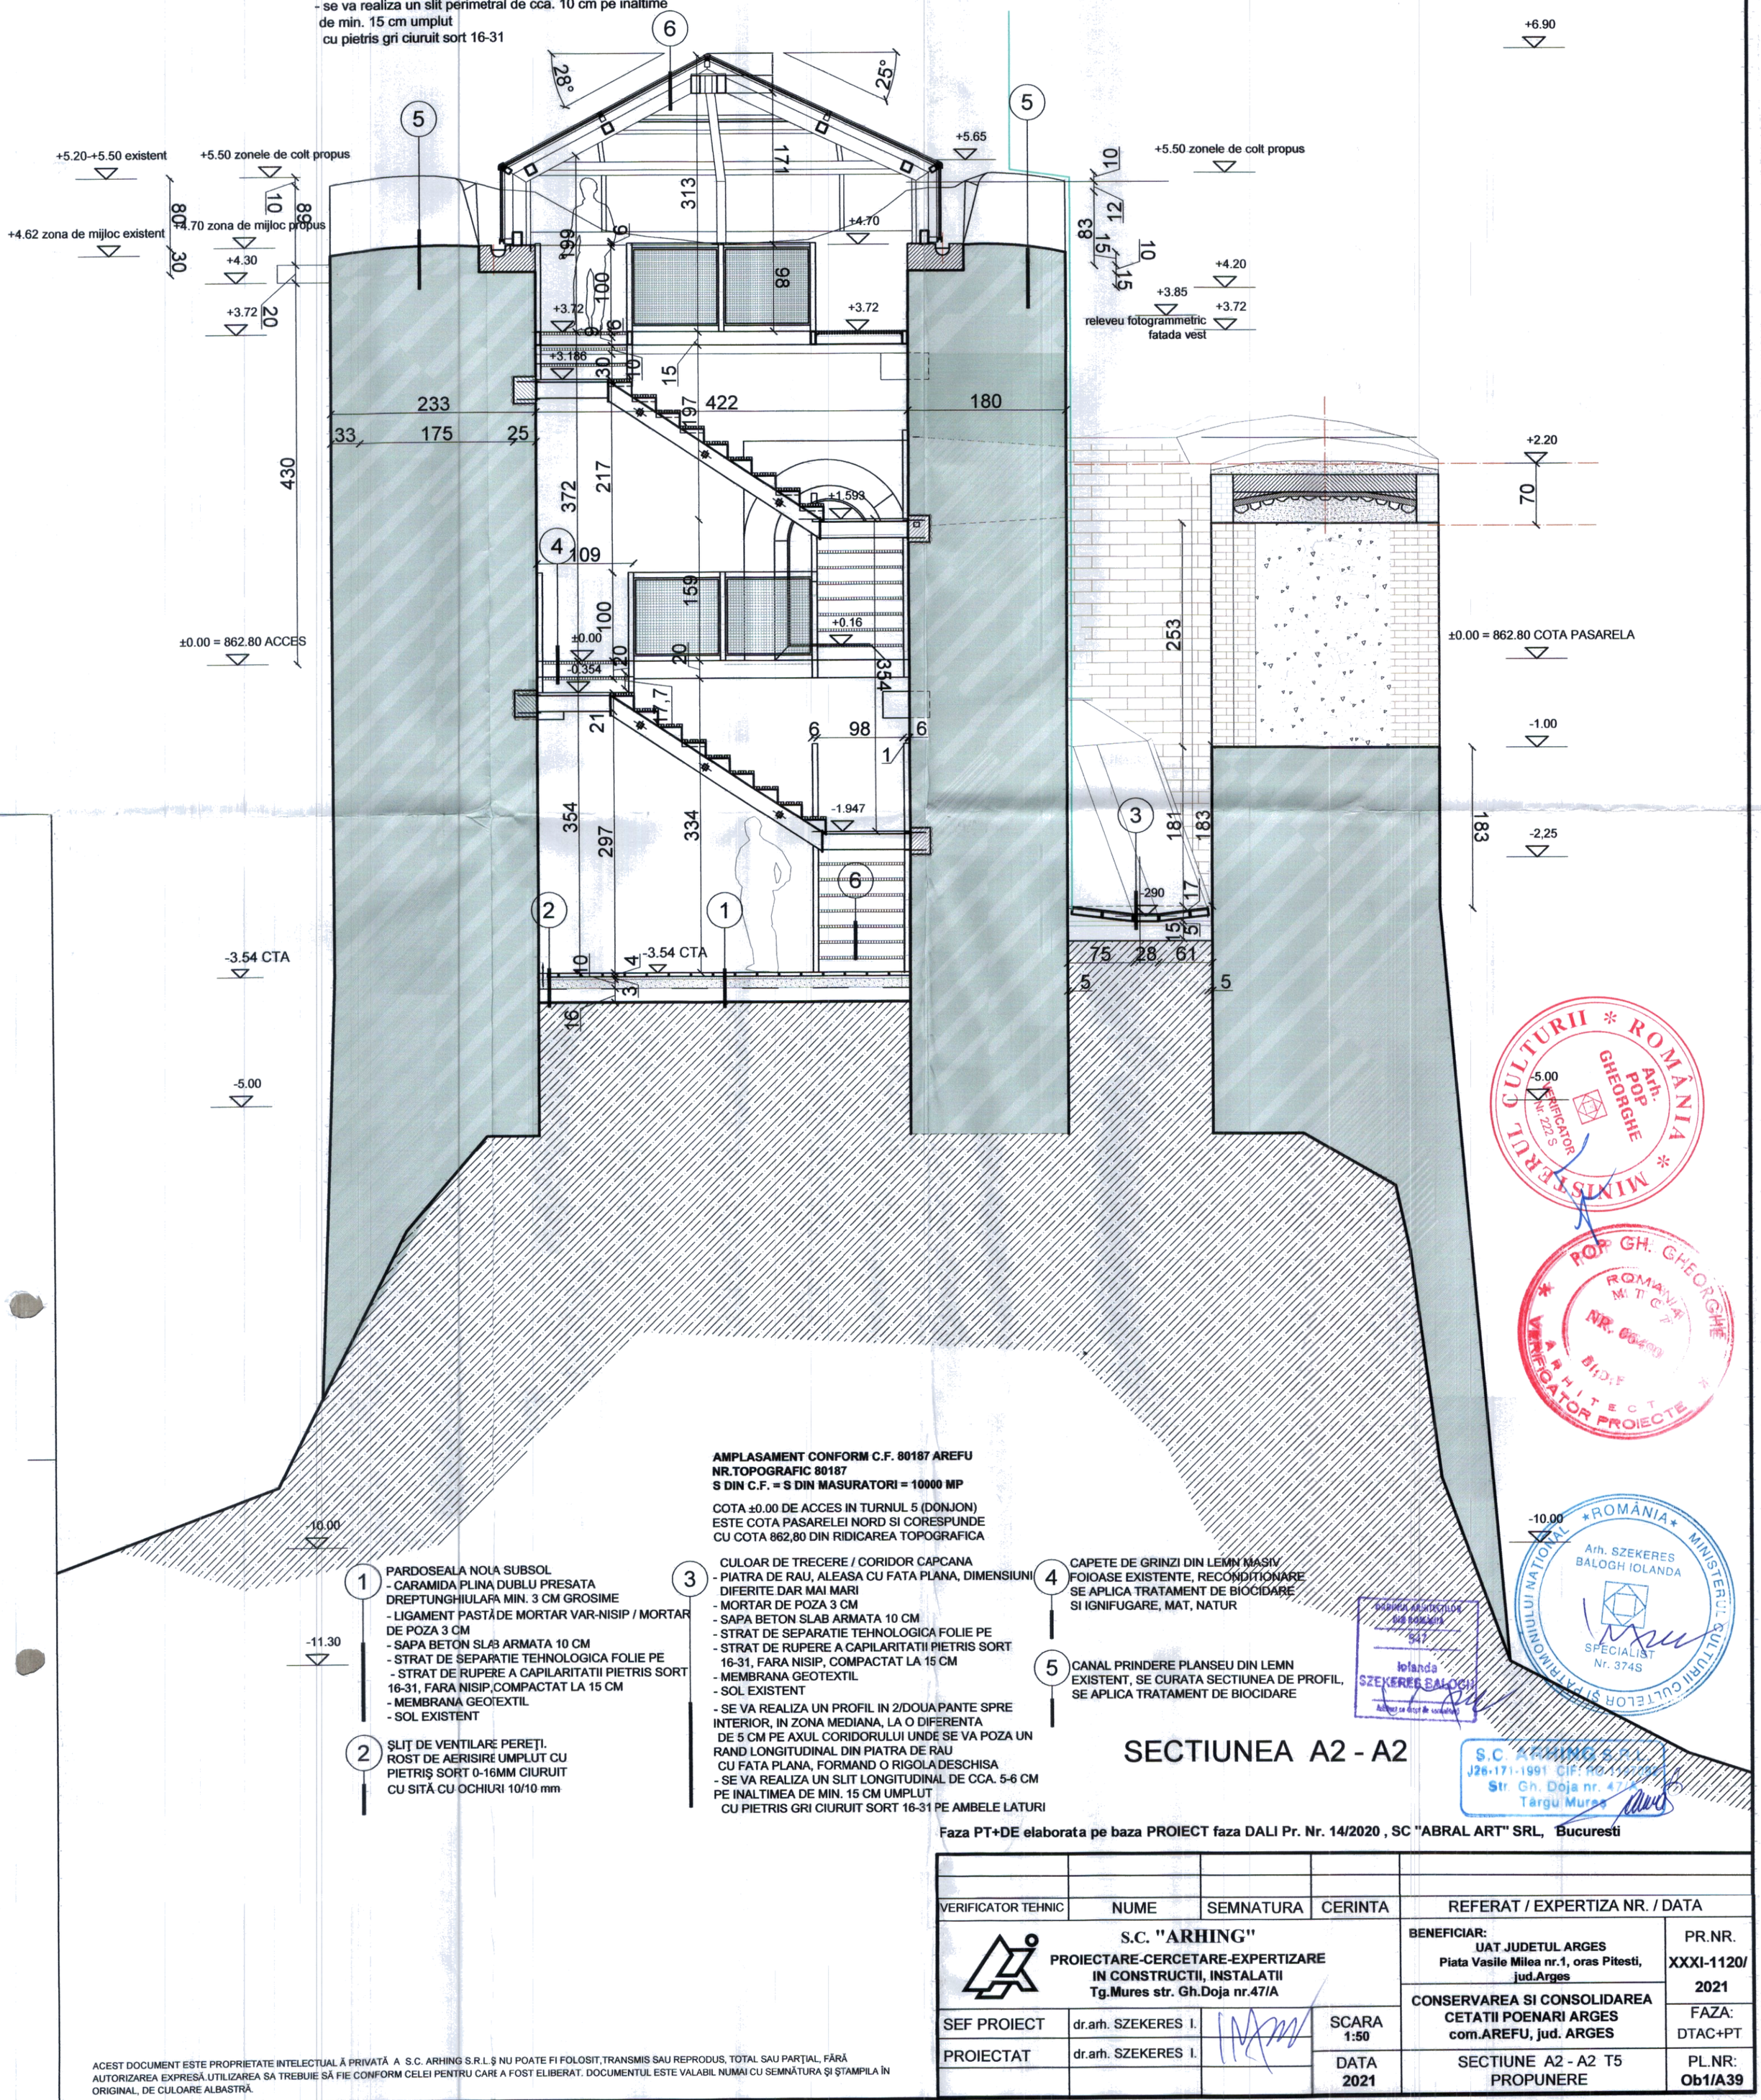

AMPLASAMENT CONFORM C.F. 80187 AREFU
NR.TOPOGRAFIC 80187
S DIN C.F. = S DIN MASURATORI = 10000 MP

COTA ±0.00 DE ACCES IN TURNUL 5 (DONJON) ESTE COTA PASARELEI NORD SI CORESPUNDE CU COTA 862,80 DIN RIDICAREA TOPOGRAFICA

1. PARDOSEALA NOUA SUBSOL
- CARAMIDA PLINA DUBLU PRESATA DREPTUNGHIULARA MIN. 3 CM GROSIME
- LIGAMENT PASTĂ DE MORTAR VAR-NISIP / MORTAR DE POZA 3 CM
- SAPA BETON SLAB ARMATA 10 CM
- STRAT DE SEPARATIE TEHNOLOGICA FOLIE PE
- STRAT DE RUPERE A CAPILARITATII PIETRIS SORT 16-31, FARA NISIP,COMPACTAT LA 15 CM
- MEMBRANA GEOTEXTIL
- SOL EXISTENT

2. ŞLIŢ DE VENTILARE PEREŢI. ROST DE AERISIRE UMPLUT CU PIETRIŞ SORT 0-16MM CIURUIT CU SITĂ CU OCHIURI 10/10 mm

3. CULOAR DE TRECERE / CORIDOR CAPCANA
- PIATRA DE RAU, ALEASA CU FATA PLANA, DIMENSIUNI DIFERITE DAR MAI MARI
- MORTAR DE POZA 3 CM
- SAPA BETON SLAB ARMATA 10 CM
- STRAT DE SEPARATIE TEHNOLOGICA FOLIE PE
- STRAT DE RUPERE A CAPILARITATII PIETRIS SORT 16-31, FARA NISIP, COMPACTAT LA 15 CM
- MEMBRANA GEOTEXTIL
- SOL EXISTENT
- SE VA REALIZA UN PROFIL IN 2/DOUA PANTE SPRE INTERIOR, IN ZONA MEDIANA, LA O DIFERENTA DE 5 CM PE AXUL CORIDORULUI UNDE SE VA POZA UN RAND LONGITUDINAL DIN PIATRA DE RAU CU FATA PLANA, FORMAND O RIGOLA DESCHISA
- SE VA REALIZA UN SLIT LONGITUDINAL DE CCA. 5-6 CM PE INALTIMEA DE MIN. 15 CM UMPLUT CU PIETRIS GRI CIURUIT SORT 16-31 PE AMBELE LATURI

4. CAPETE DE GRINZI DIN LEMN MASIV FOIOASE EXISTENTE, RECONDITIONARE SE APLICA TRATAMENT DE BIOCIDARE SI IGNIFUGARE, MAT, NATUR

5. CANAL PRINDERE PLANSEU DIN LEMN EXISTENT, SE CURATA SECTIUNEA DE PROFIL, SE APLICA TRATAMENT DE BIOCIDARE

SECTIUNEA A2 - A2

Faza PT+DE elaborata pe baza PROIECT faza DALI Pr. Nr. 14/2020 , SC "ABRAL ART" SRL, Bucuresti

VERIFICATOR TEHNIC	NUME	SEMNATURA	CERINTA	REFERAT / EXPERTIZA NR. / DATA
S.C. "ARHING" PROIECTARE-CERCETARE-EXPERTIZARE IN CONSTRUCTII, INSTALATII Tg.Mures str. Gh.Doja nr.47/A				BENEFICIAR: UAT JUDETUL ARGES Piata Vasile Milea nr.1, oras Pitesti, jud.Arges
				PR.NR. XXXI-1120/ 2021
				CONSERVAREA SI CONSOLIDAREA CETATII POENARI ARGES com.AREFU, jud. ARGES
SEF PROIECT	dr.arh. SZEKERES I.		SCARA 1:50	FAZA: DTAC+PT
PROIECTAT	dr.arh. SZEKERES I.		DATA 2021	SECTIUNE A2 - A2 T5 PROPUNERE
				PL.NR: Ob1/A39

ACEST DOCUMENT ESTE PROPRIETATE INTELECTUAL Ă PRIVATĂ A S.C. ARHING S.R.L.Ş NU POATE FI FOLOSIT,TRANSMIS SAU REPRODUS, TOTAL SAU PARŢIAL, FĂRĂ AUTORIZAREA EXPRESĂ.UTILIZAREA SA TREBUIE SĂ FIE CONFORM CELEI PENTRU CARE A FOST ELIBERAT. DOCUMENTUL ESTE VALABIL NUMAI CU SEMNĂTURA ŞI ŞTAMPILA ÎN ORIGINAL, DE CULOARE ALBASTRĂ.

MINISTERUL CULTURII * ROMÂNIA * Arh. POP GHEORGHE VERIFICATOR Nr. 222 S

POP GH. GHEORGHE ROMANIA M.T.C.P. NR. 0640 BIDE ARHITECT VERIFICATOR PROIECTE

ROMÂNIA MINISTERUL CULTURII ŞI PATRIMONIULUI NAŢIONAL Arh. SZEKERES BALOGH IOLANDA SPECIALIST Nr. 374S

ORDINUL ARHITECŢILOR DIN ROMÂNIA 547 Iolanda SZEKERES BALOGH

S.C. ARHING S.R.L. J26-171-1991 CIF: RO1717... Str. Gh. Doja nr. 47/A Târgu Mureş