



SIMB:

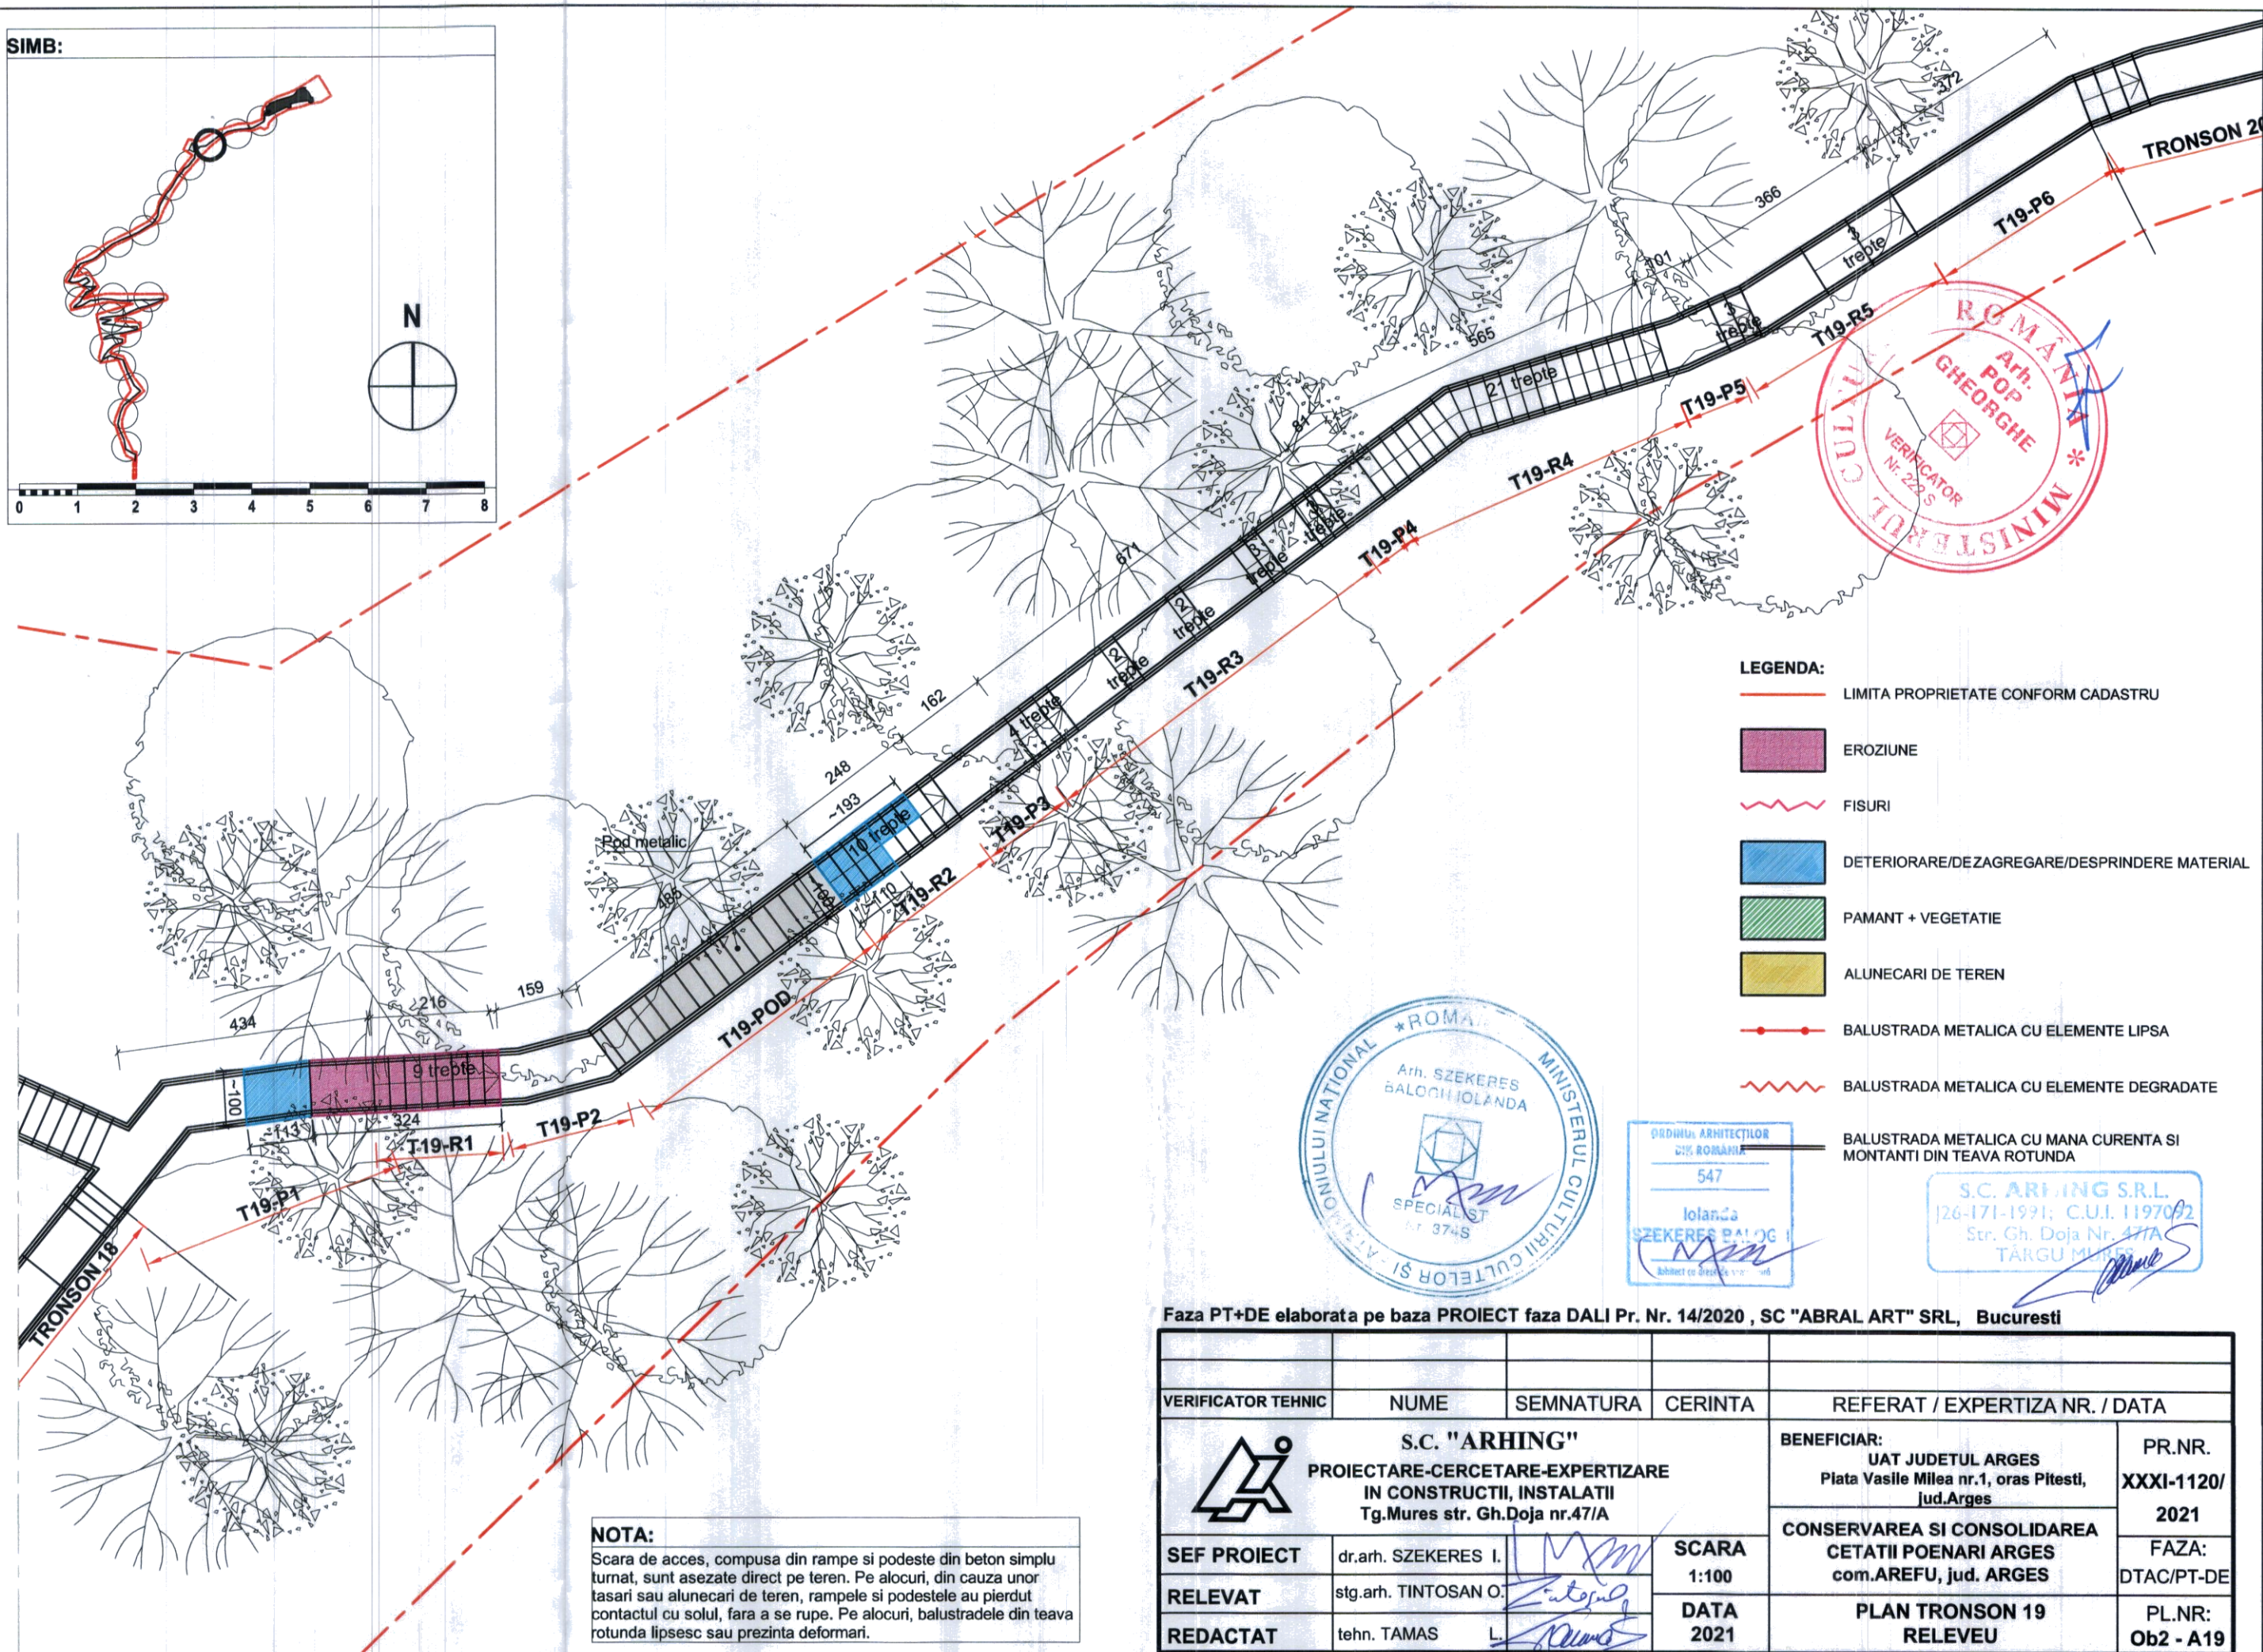

## LEGENDA:

- LIMITA PROPRIETATE CONFORM CADASTRU
- EROZIUNE
- ~ FISURI
- DETERIORARE/DEZAGREGARE/DESPRINDERE MATERIAL
- PAMANT + VEGETATIE
- ALUNECARI DE TEREN
- BALUSTRADA METALICA CU ELEMENTE LIPSA
- ~ BALUSTRADA METALICA CU ELEMENTE DEGRADATE
- BALUSTRADA METALICA CU MANA CURENTA SI MONTANTI DIN TEAVA ROTUNDA

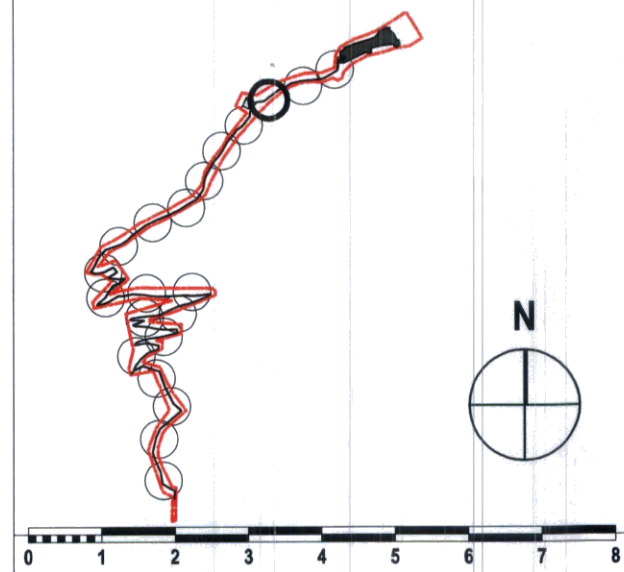

S.C. ARHING S.R.L.  
126-171-1991; C.U.I. 1197092  
Str. Gh. Doja Nr. 47/A  
TARGU MURES

Faza PT+DE elaborata pe baza PROIECT faza DALI Pr. Nr. 14/2020, SC "ABRAL ART" SRL, Bucuresti

VERIFICATOR TEHNIC	NUME	SEMNATURA	CERINTA	REFERAT / EXPERTIZA NR. / DATA	
	<b>S.C. "ARHING"</b> PROIECTARE-CERCETARE-EXPERTIZARE IN CONSTRUCTII, INSTALATII Tg.Mures str. Gh.Doja nr.47/A			BENEFICIAR:	PR.NR.
				UAT JUDETUL ARGES Plata Vasile Milea nr.1, oras Pitesti, jud.Arges	XXXI-1120/ 2021
				CONSERVAREA SI CONSOLIDAREA CETATII POENARI ARGES com.AREFU, jud. ARGES	FAZA: DTAC/PT-DE
SEF PROIECT	dr.arh. SZEKERES I.		SCARA 1:100	PLAN TRONSON 19 RELEVEU	PL.NR: Ob2 - A19
RELEVAT	stg.arh. TINTOSAN O.		DATA 2021		
REDACTAT	tehn. TAMAS L.				

## NOTA:

Scara de acces, compusa din rampe si podeste din beton simplu turnat, sunt asezate direct pe teren. Pe alocuri, din cauza unor tasari sau alunecari de teren, rampele si podestele au pierdut contactul cu solul, fara a se rupe. Pe alocuri, balustradele din teava rotunda lipsesc sau prezinta deformari.