

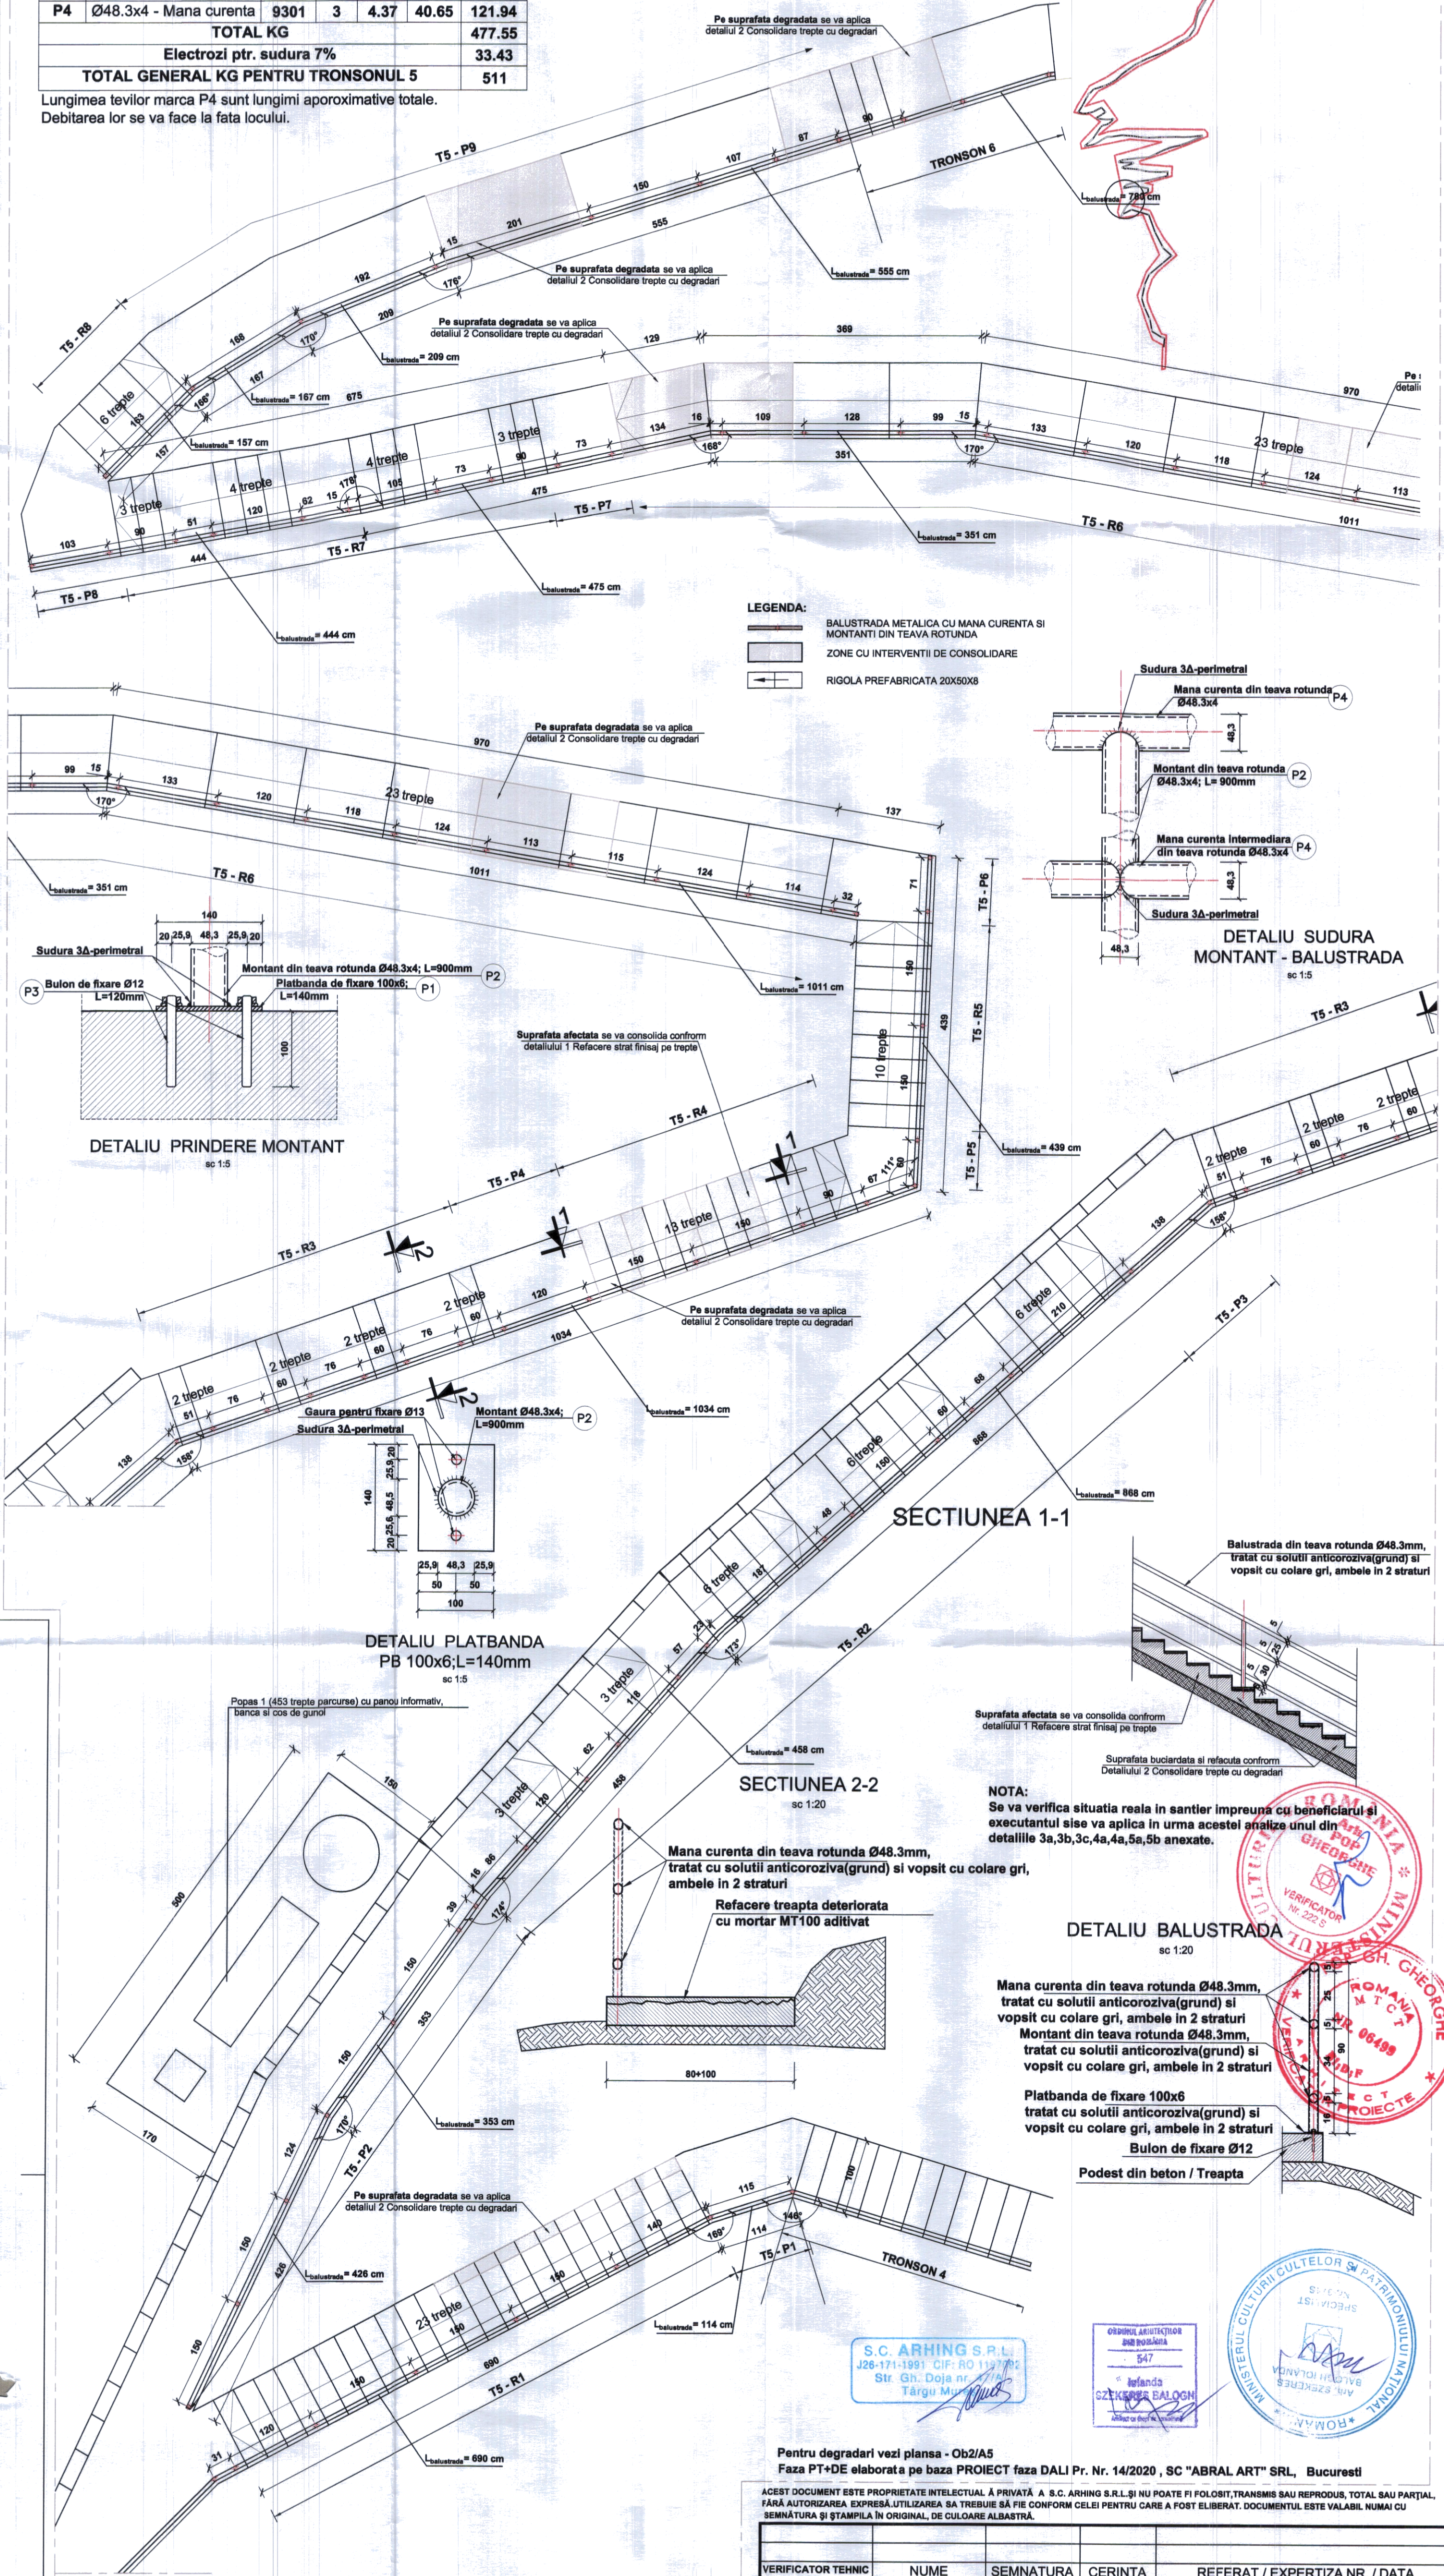
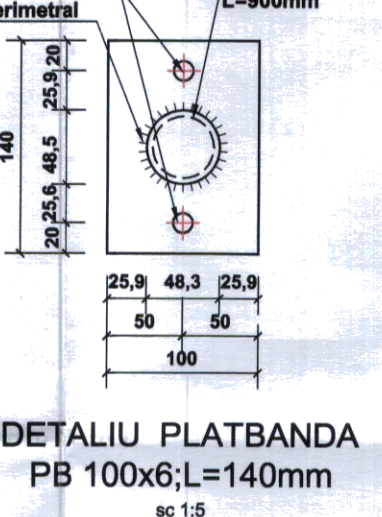


EXTRAS DE LAMINATE						
Poz.	DENUMIRE SI SECTIUNE (mm)	LUNG. (mm)	NR. (buc)	GREUTATE IN KG		
				kg/ml	kg/bu c	total
P1	Pb 100x6	140	74	4.71	0.66	48.80
P2	Ø48.3x4 - Montant	900	74	4.37	3.93	291.04
P3	Buloane Ø12	120	148	0.888	0.11	15.77
P4	Ø48.3x4 - Mana curenta	9301	3	4.37	40.65	121.94
TOTAL KG						477.55
Electrozi ptr. sudura 7%						33.43
TOTAL GENERAL KG PENTRU TRONSONUL 5						511


Lungimea tevelor marca P4 sunt lungimi aporoximative totale.
Debitarea lor se va face la fata locului.

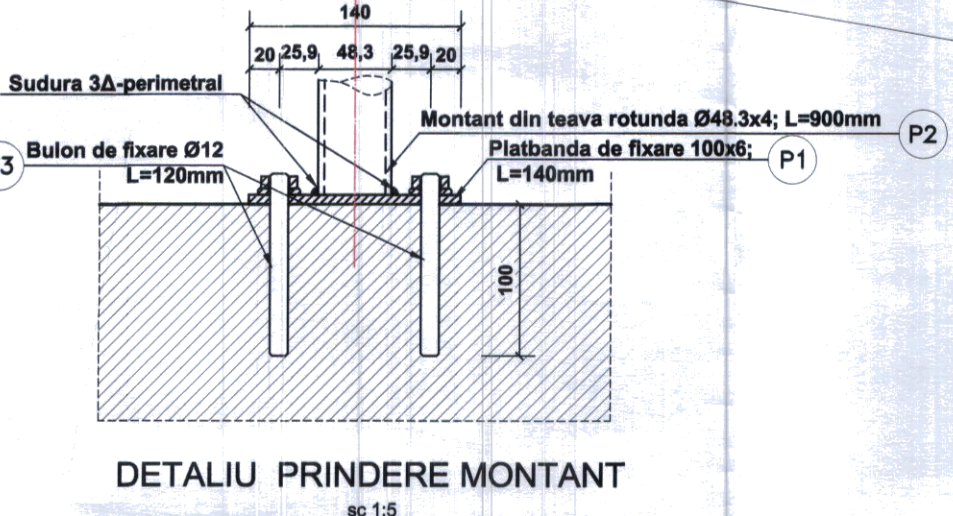


- LEGENDA:
- BALUSTRADA METALICA CU MANA CURENTA SI MONTANTI DIN TEAVA ROTUNDA
 - ZONE CU INTERVENȚII DE CONSOLIDARE
 - RIGOLA PREFABRICATA 20X50X8

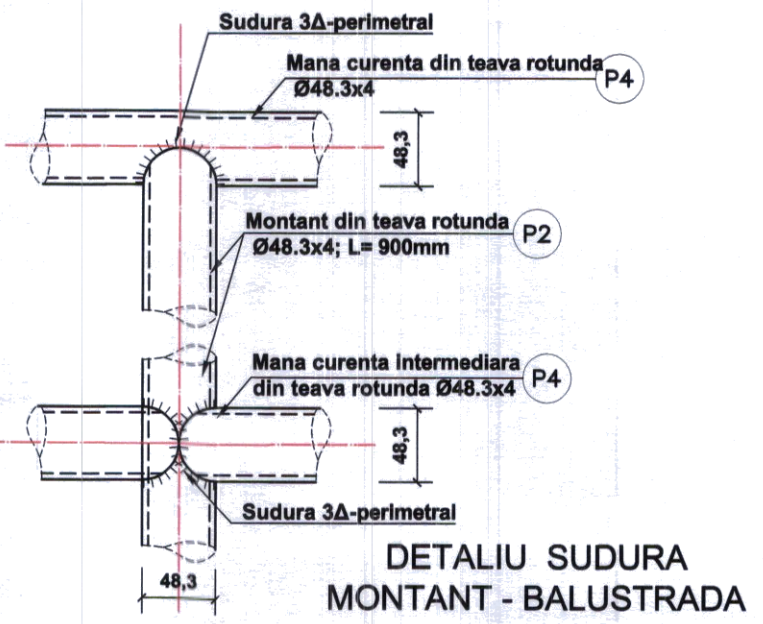

SECTIUNEA 2-2
sc 1:20

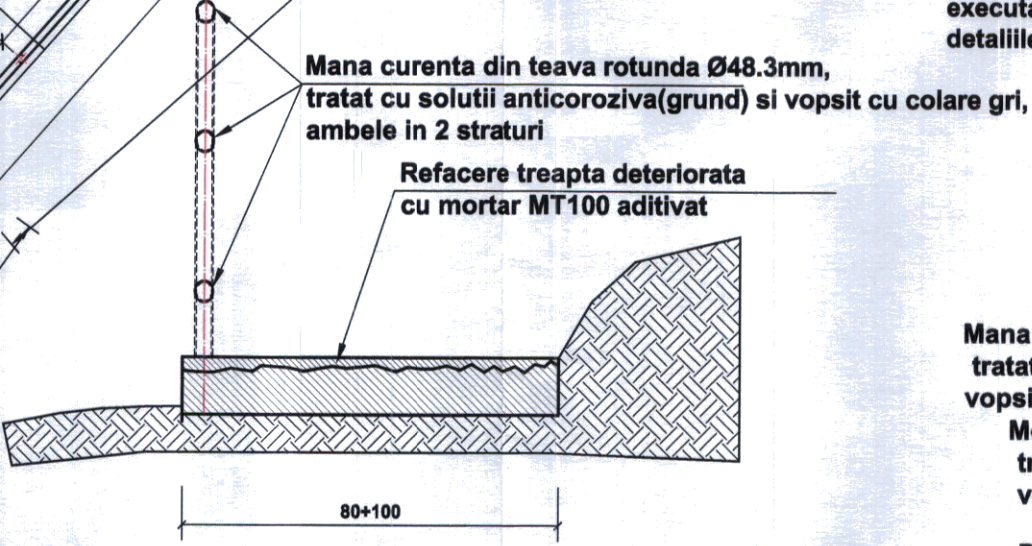

DETAILIU BALUSTRADA
sc 1:20

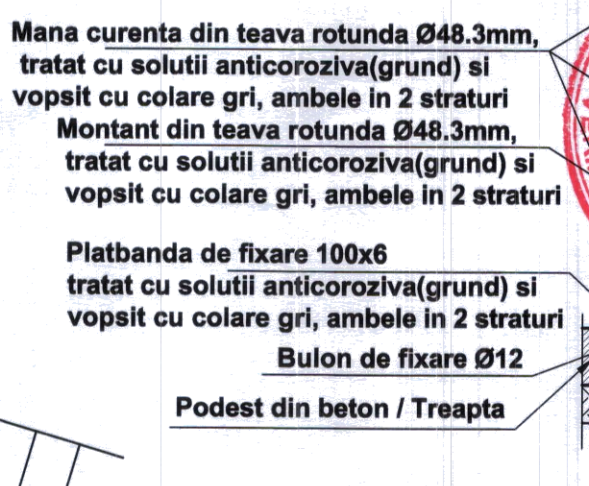

S.C. ARHING S.R.L.
J26-171-1991; CIF: RO 1137702
Str. Gh. Doja nr. 115
Târgu Mures

ORDINUL ARHITECTURILOR
547
GZSKERES BALOGH
Arhitect



Pentru degradari vezi plansa - Ob2/A5
Faza PT+DE elaborata pe baza PROIECT faza DALI Pr. Nr. 14/2020 , SC "ABRAL ART" SRL, Bucuresti

ACEST DOCUMENT ESTE PROPRIETATE INTELECTUALA A S.C. ARHING S.R.L. SI NU POATE FI FOLOSIT, TRANSMIS SAU REPRODUS, TOTAL SAU PARTIAL, FARA AUTORIZAREA EXPRESA. UTILIZAREA SA TREBUIE SA FIE CONFORM CELEI FOI DE ELIBERAT. DOCUMENTUL ESTE VALABIL NUMAI CU SEMNATURA SI STAMPILA IN ORIGINAL, DE CULOARE ALBASTRA.

VERIFICATOR TEHNIC	NUME	SEMNATURA	CERINTA	REFERAT / EXPERTIZA NR. / DATA
S.C. "ARHING" PROIECTARE-CERCETARE-EXPERTIZARE IN CONSTRUCTII, INSTALATII Tg.Mures str. Gh.Doja nr.47/A				BENEFICIAR: UAT JUDETUL ARGES Plata Vasile Milea nr.1, oras Pitesti, Jud.Arges PR.NR. XXXI-1120/ 2021 FAZA: DTAC/PT-DE CONSERVAREA SI CONSOLIDAREA CETATII POENARI ARGES com.AREFU, Jud. ARGES PLAN TRONSON 5 PROPUNERE PL.NR: Ob2/26
SEF PROIECT	dr.arh. SZEKERES I.		SCARA 1:50; 1:20; 1:10; 1:5	
PROIECTAT	dr.arh. SZEKERES I.		DATA 2021	
REDACTAT	arh. stag. TINTOȘAN A.			

NOTA:
Se reface finisajul tuturor treptelor; se buciardeaza minim 2cm si se refac cu mortar aditivat MT100
Suprafata treptelor consolidate se rifleaza la 30 min dupa turnare.
Suprafata scarilor si a podestelor va fi curatata de vegetatie si de pamant inainte de interventii.
Balustrada este alcatuita din mana curenta, bara de protectie si montant din teava rotunda de Ø48.3 mm.
Balustrada se trateaza anticoroziv(dublu strat grund) si se vopseste in strat dublu cu vopsea pentru meta culoare gri, RAL 7044