
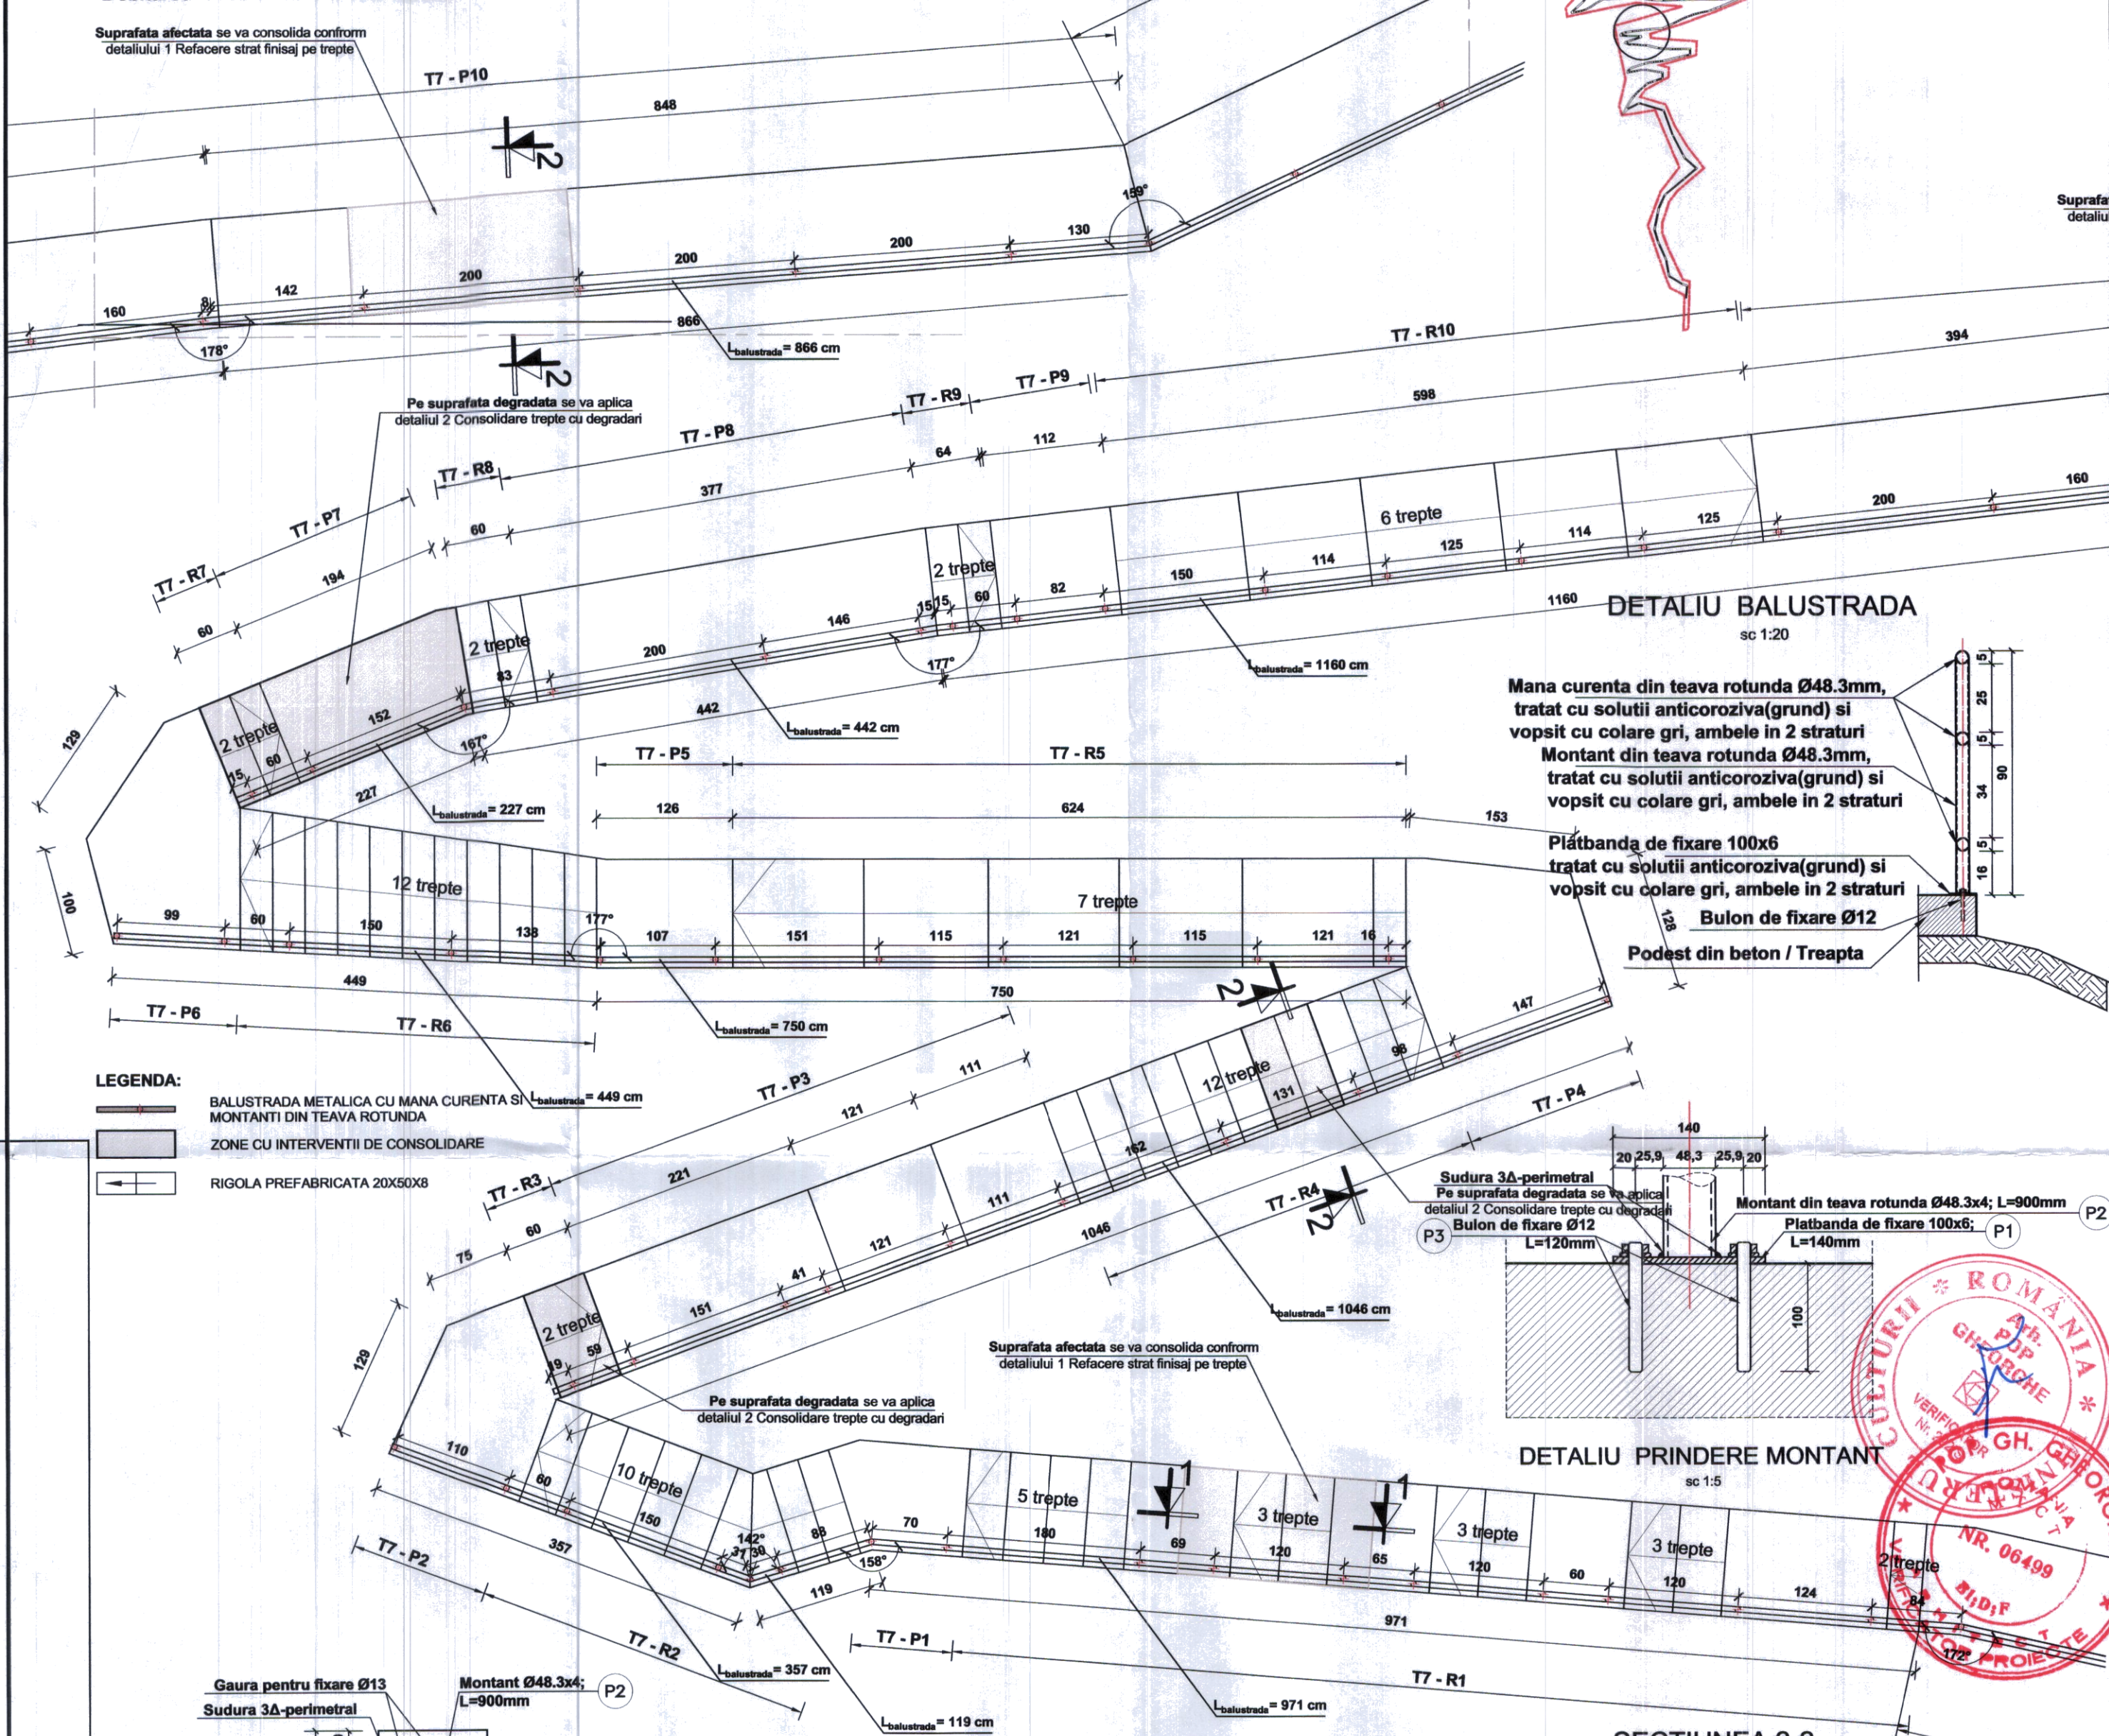



EXTRAS DE LAMINATE						
Poz.	DENUMIRE SI SECTIUNE (mm)	LUNG. (mm)	NR. (buc)	GREUTATE IN KG		
				kg/ml	kg/bu c	total
P1	Pb 100x6	140	58	4.71	0.66	38.25
P2	Ø48.3x4 - Montant	900	58	4.37	3.93	228.11
P3	Buloane Ø12	120	116	0.888	0.11	12.36
P4	Ø48.3x4 - Mana curenta	7664	3	4.37	33.49	100.48
TOTAL KG						379.20
Electrozi ptr. sudura 7%						26.54
TOTAL GENERAL KG PENTRU TRONSONUL 7						406

Suprafata afectata se va consolida conform
detaliului 1 Refacere strat finisaj pe trepte

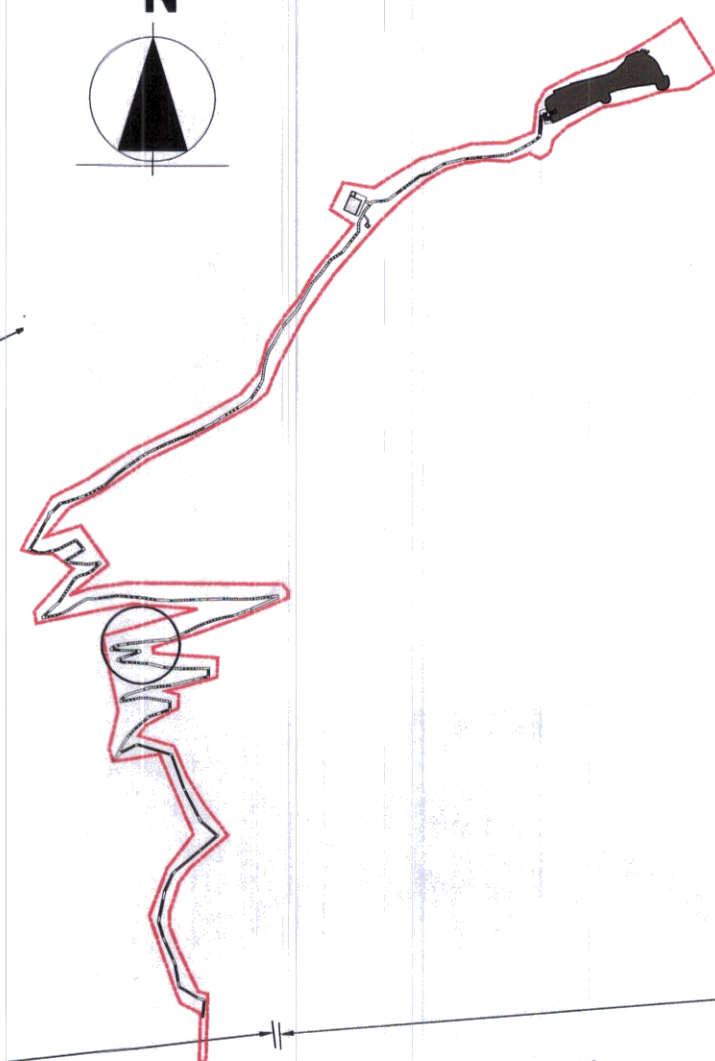

SECTIUNEA 2-2

DETALIU PLATBANDA
PB 100x6;L=140mm

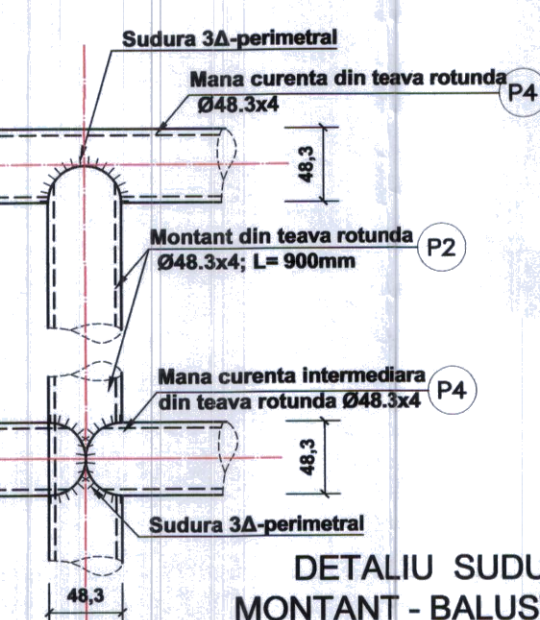
[illegible]

DETAIIU SUDURA
MONTANT - BALUSTRADA

SC 1:

NOTA: Se reface finisajul tuturor treptelor; se buciardeaza minim 2cm si se refac cu mortar aditivat MT100 Suprafata treptelor consolidate se rifileaza la 30 min dupa turnare.
Suprafata scarilor si a podestelor va fi curatata de vegetatie si de pamant inainte de interventii.
Balustrada este alcătuita din mana curenta, bara de protectie si montant din teava rotunda de Ø48.3 mm.
Balustrada se trateaza anticoroziv (dublu strat grund) si se vopseste in strat dublu cu vopsea pentru metal culoare gri, RAL 7044

Balustrada din teava rotunda Ø48.3mm,
tratat cu solutii anticoroziva(grund) si vopsit cu colare gri,
ambele in 2 straturi

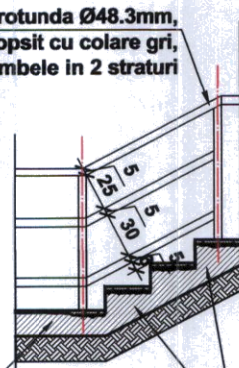


**Suprafata afectata se va consolida conform
detaliului 1 Refacere strat finisaj pe trepte**

Suprafata buciardata si refacuta conform
Detaliului 2 Consolidare trepte cu degradari

**Balustrada din teava rotunda Ø48.3mm,
tratat cu solutii anticoroziva(grund) si vopsit cu colare gri,
ambele in 2 straturi**


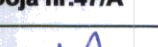
**Suprafata buciardata si refacuta conform
Detaliului 1 Refacere strat finisaj pe trepte**

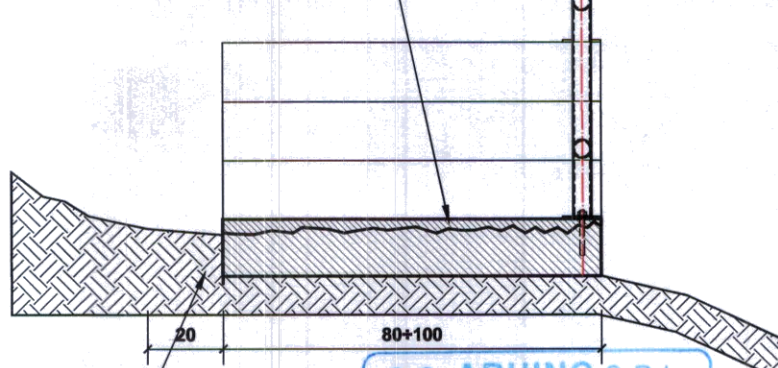

**Pat mortar pentru
pozitionare rigole prefabricate**

Pentru degradari vezi plansa - Ob2/A7
Faza PT+DE elaborata pe baza PROIECT faza DALI Pr. Nr. 14/2020, SC "ABRAL ART" SRL, Bucuresti

ACEST DOCUMENT ESTE PROPRIETATEA TELECTUALĂ A PRIVATĂ A S.C. ARHING S.R.L.ȘI NU POATE FI FOLOSIT, TRANSMIS SAU REPRODUS, TOTAL SAU PARȚIAL, FĂRĂ AUTORIZAREA EXPRESĂ. UTILIZAREA SA TREBUIE SĂ FIE CONFORM CELEI PENTRU CARE A FOST ELIBERAT. DOCUMENTUL ESTE VALABIL NUMAI CU SEMNĂTURA ȘI ȘTAMPIA ÎN ORIGINAL, DE CULOARE ALBASTRĂ.

VERIFICATOR TEHNIC	NUME	SEMNATURA	CERINTA	REFERAT / EXPERTIZA NR. / DATA	
<div><div><div>S.C. "ARHING"</div><div>PROIECTARE-CERCETARE-EXPERTIZARE IN CONSTRUCTII, INSTALATII Tg.Mures str. Gh.Doja nr.47/A</div></div></div>			<div><div>BENEFICIAR:</div><div>UAT JUDETUL ARGES Piata Vasile Milea nr.1, oraș Pitești, jud.Arges</div></div>		<div><div>PR.NR.</div><div>XXXI-1120/ 2021</div></div>
SEF PROIECT	dr.arh. SZEKERES I.		<div><div>CONSERVAREA SI CONSOLIDAREA CETATII POENARI ARGES com.AREFU, jud. ARGES</div></div>		<div><div>FAZA:</div><div>DTAC/PT-DE</div></div>
PROIECTAT	dr.arh. SZEKERES I.		<div><div>SCARA 1:50; 1:20; 1:10 : 1:5</div></div>		
REDACTAT	arh. stag. TINTOȘAN O.		<div><div>DATA 2021</div></div> <div><div>PLAN TRONSON 7 PROPUNERE</div></div>		<div><div>PL.NR:</div><div>Ob2/A28</div></div>