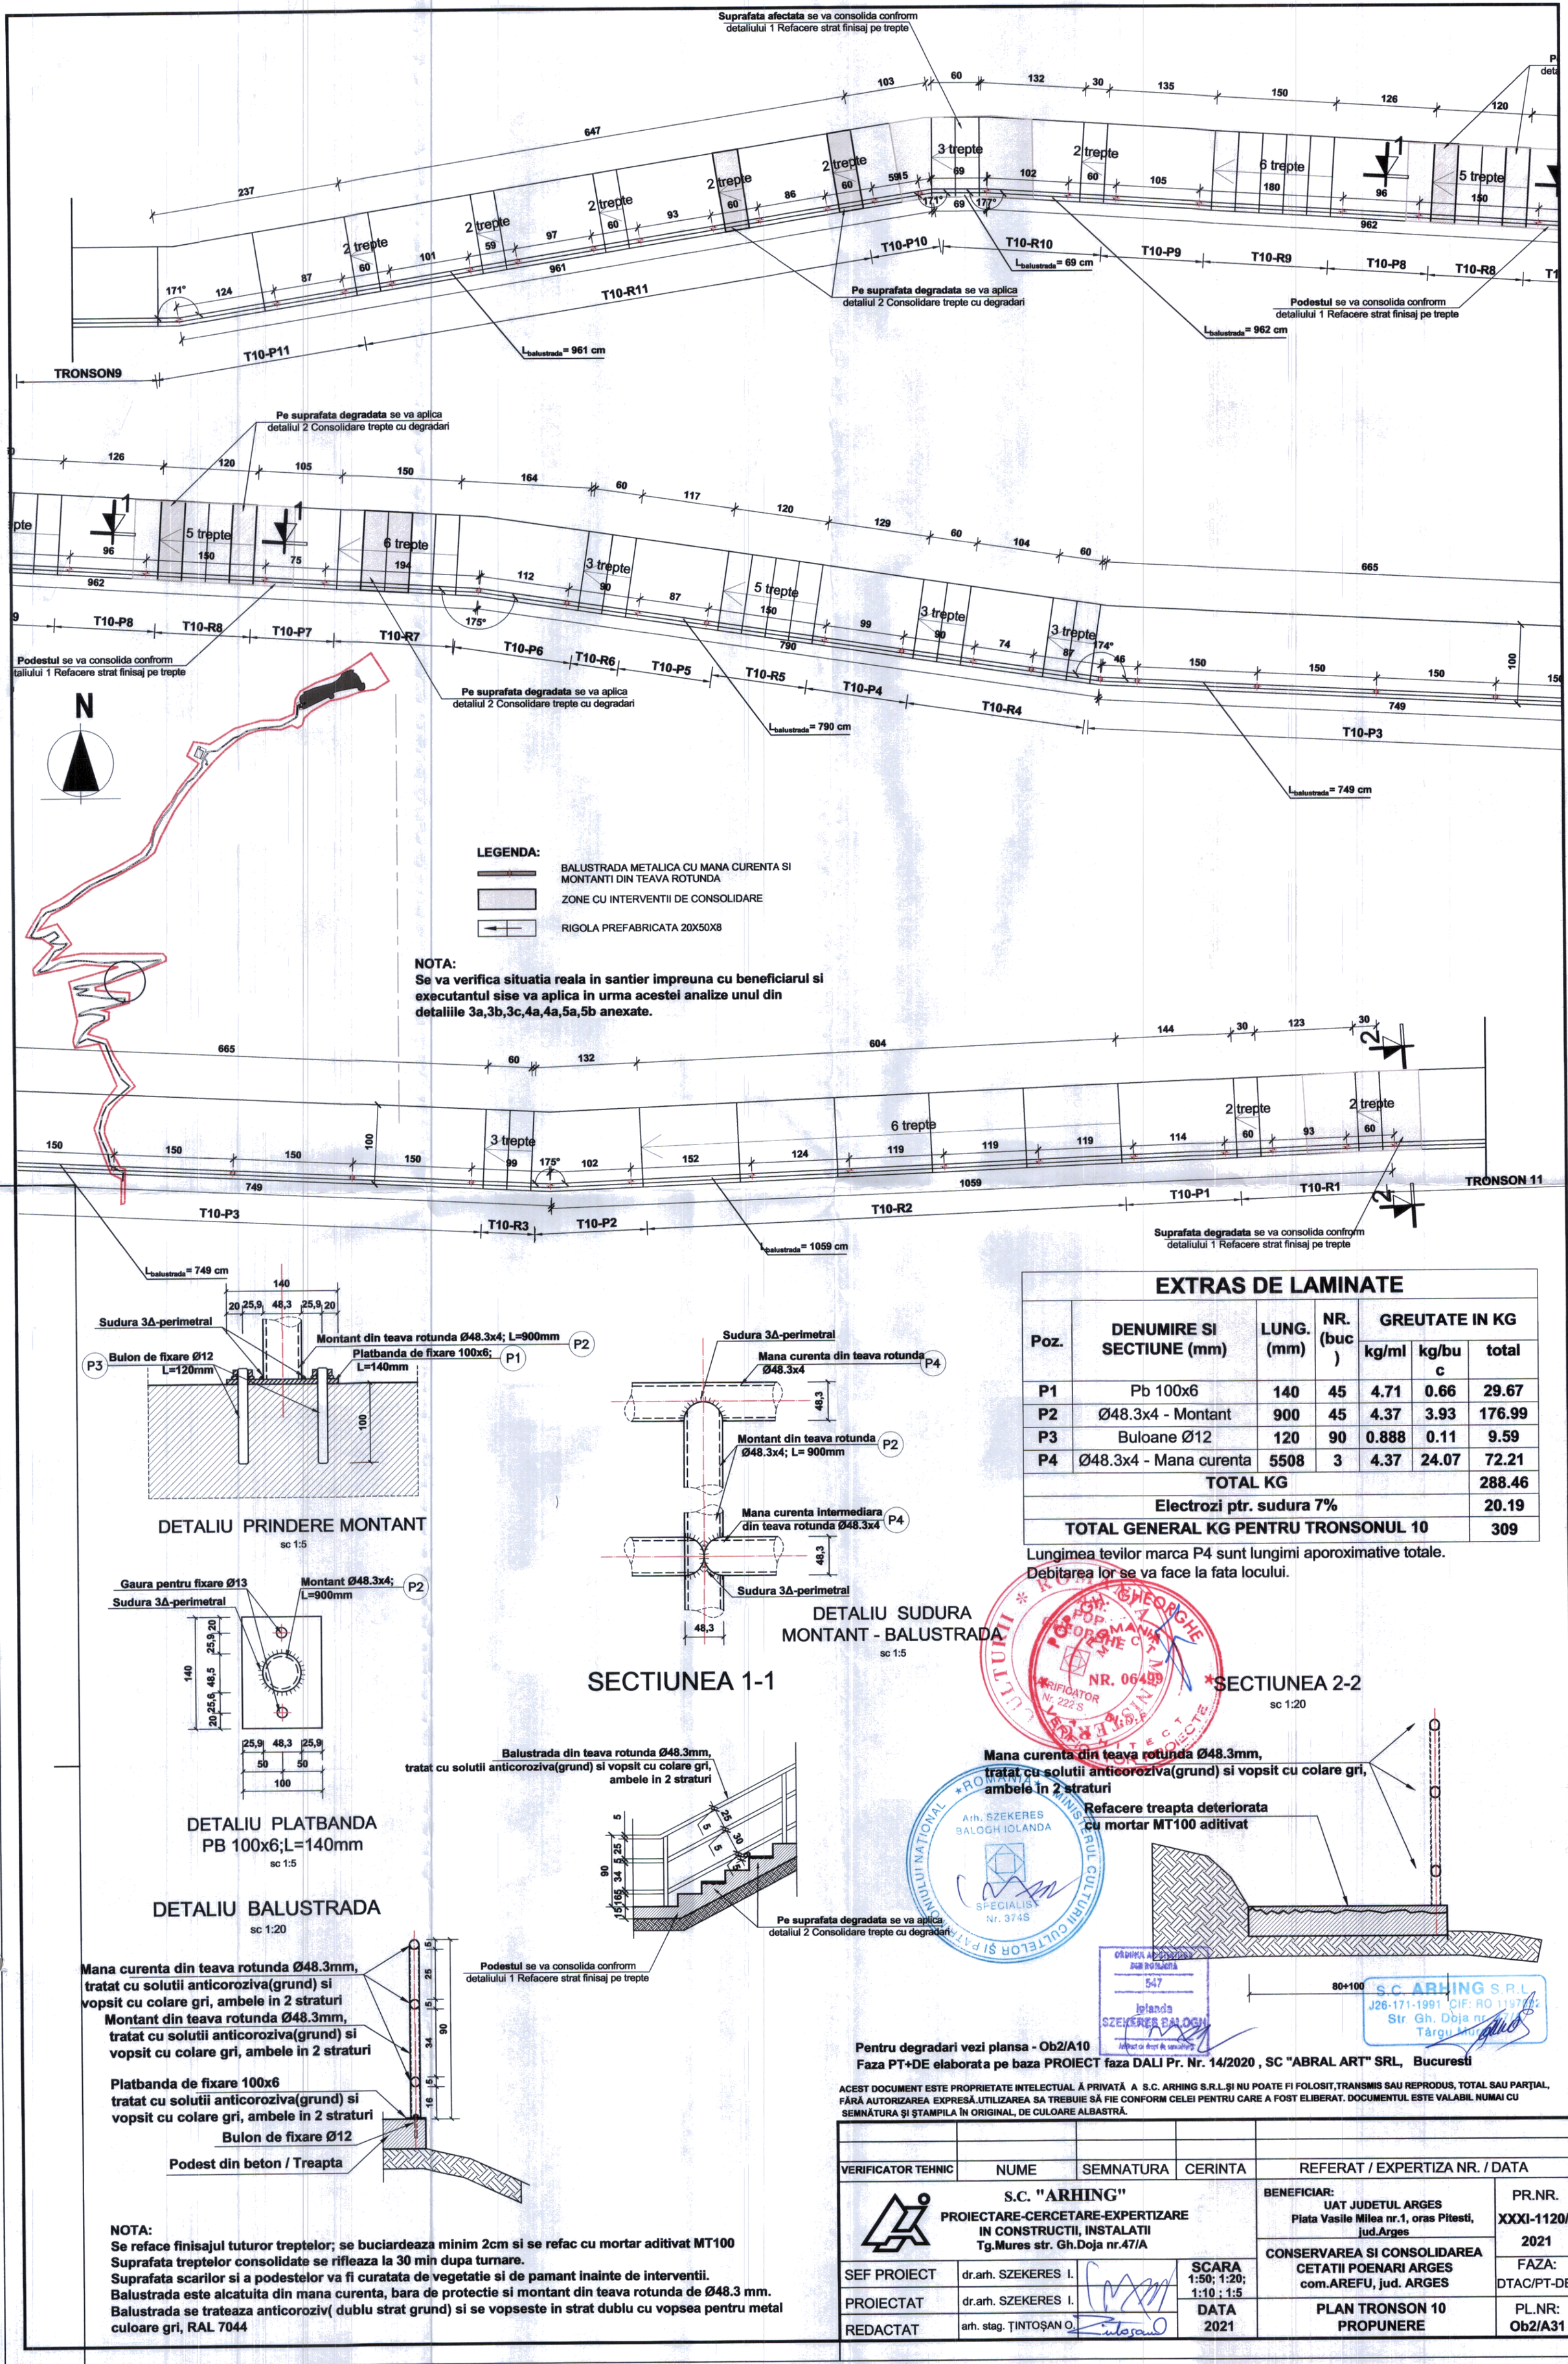

EXTRAS DE LAMINATE

Poz.	DENUMIRE SI SECTIUNE (mm)	LUNG. (mm)	NR. (buc)	GREUTATE IN KG		
				kg/ml	kg/buc	total
P1	Pb 100x6	140	45	4.71	0.66	29.67
P2	Ø48.3x4 - Montant	900	45	4.37	3.93	176.99
P3	Buloane Ø12	120	90	0.888	0.11	9.59
P4	Ø48.3x4 - Mana curenta	5508	3	4.37	24.07	72.21
TOTAL KG						288.46
Electrozi ptr. sudura 7%						20.19
TOTAL GENERAL KG PENTRU TRONSONUL 10						309

Lungimea tevilor marca P4 sunt lungimi aporoximative totale.
Debitarea lor se va face la fata locului.

DETALIU PRINDERE MONTANT
sc 1:5

DETALIU SUDURA MONTANT - BALUSTRADA
sc 1:5

DETALIU PLATBANDA
PB 100x6;L=140mm
sc 1:5

SECTIUNEA 1-1

DETALIU BALUSTRADA
sc 1:20

SECTIUNEA 2-2
sc 1:20

Pentru degradari vezi plansa - Ob2/A10
Faza PT+DE elaborata pe baza PROIECT faza DALI Pr. Nr. 14/2020 , SC "ABRAL ART" SRL, Bucuresti

ACEST DOCUMENT ESTE PROPRIETATE INTELECTUAL Ă PRIVATĂ A S.C. ARHING S.R.L.ŞI NU POATE FI FOLOSIT,TRANSMIS SAU REPRODUS, TOTAL SAU PARŢIAL, FĂRĂ AUTORIZAREA EXPRESĂ.UTILIZAREA SA TREBUIE SĂ FIE CONFORM CELEI PENTRU CARE A FOST ELIBERAT. DOCUMENTUL ESTE VALABIL NUMAI CU SEMNĂTURA ŞI ŞTAMPILA ÎN ORIGINAL, DE CULOARE ALBASTRĂ.

VERIFICATOR TEHNIC	NUME	SEMNATURA	CERINTA	REFERAT / EXPERTIZA NR. / DATA
S.C. "ARHING" PROIECTARE-CERCETARE-EXPERTIZARE IN CONSTRUCTII, INSTALATII Tg.Mures str. Gh.Doja nr.47/A				BENEFICIAR: UAT JUDETUL ARGES Piata Vasile Milea nr.1, oras Pitesti, jud.Arges
				PR.NR. XXXI-1120/ 2021
				CONSERVAREA SI CONSOLIDAREA CETATII POENARI ARGES com.AREFU, jud. ARGES
				FAZA: DTAC/PT-DE
SEF PROIECT	dr.arh. SZEKERES I.		SCARA 1:50; 1:20; 1:10 ; 1:5	PLAN TRONSON 10 PROPUNERE
PROIECTAT	dr.arh. SZEKERES I.			
REDACTAT	arh. stag. ŢINTOŞAN O.		DATA 2021	PL.NR: Ob2/A31