




**PLAN TRONSON 17b**

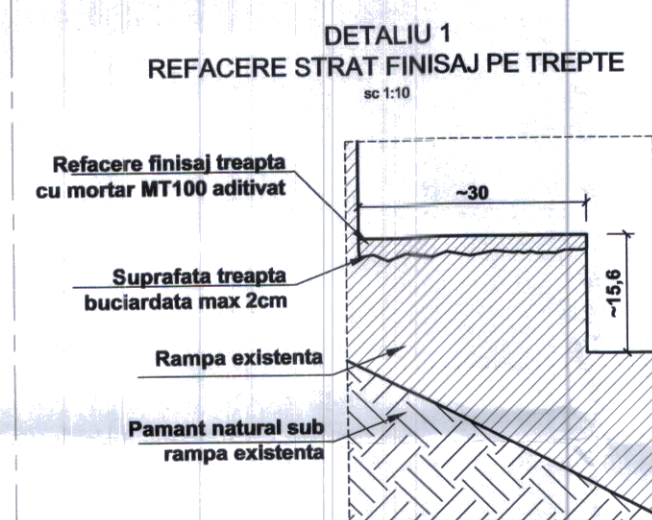

DETALIU 1  
REFACERE STRAT FINISAJ PE TREPTE

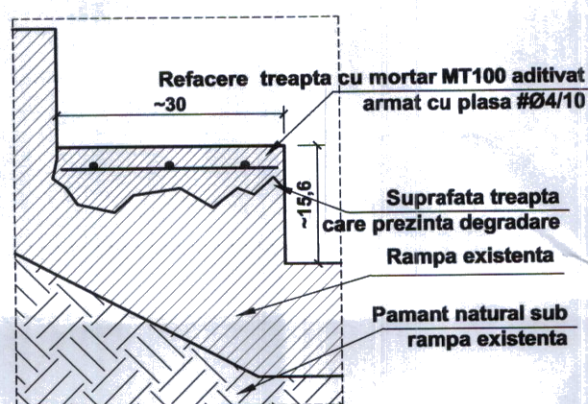


**DETALIU 2**  
**CONSOLIDARE**  
**TREPTÉ CU DEGRADARI**  
sc 1:10

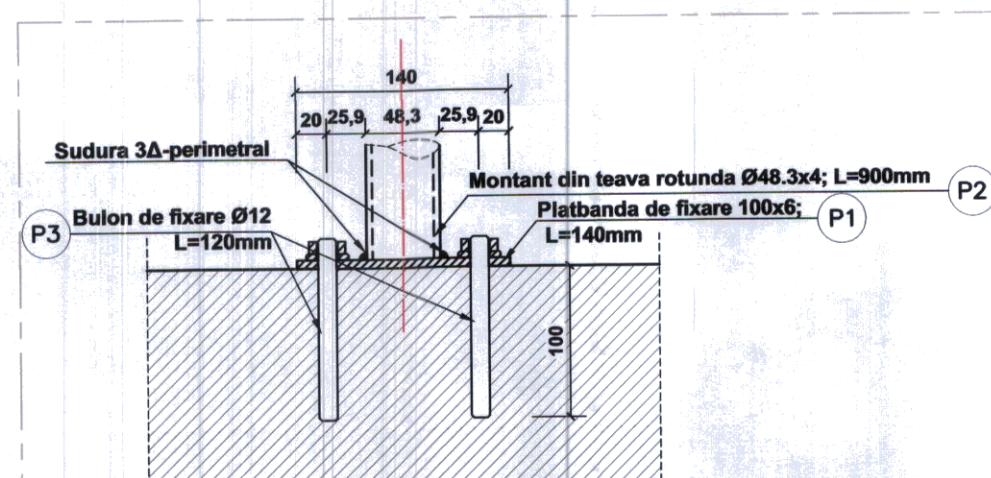

DETALIU PRINDERE MONTANT

**NOTA:**  
Se va verifica situatia reala in santier impreuna cu beneficiarul si executantul si se va aplica in urma acestei analize unul din detaliile 3a,3b,3c,4a,4a,5a,5b anexate.

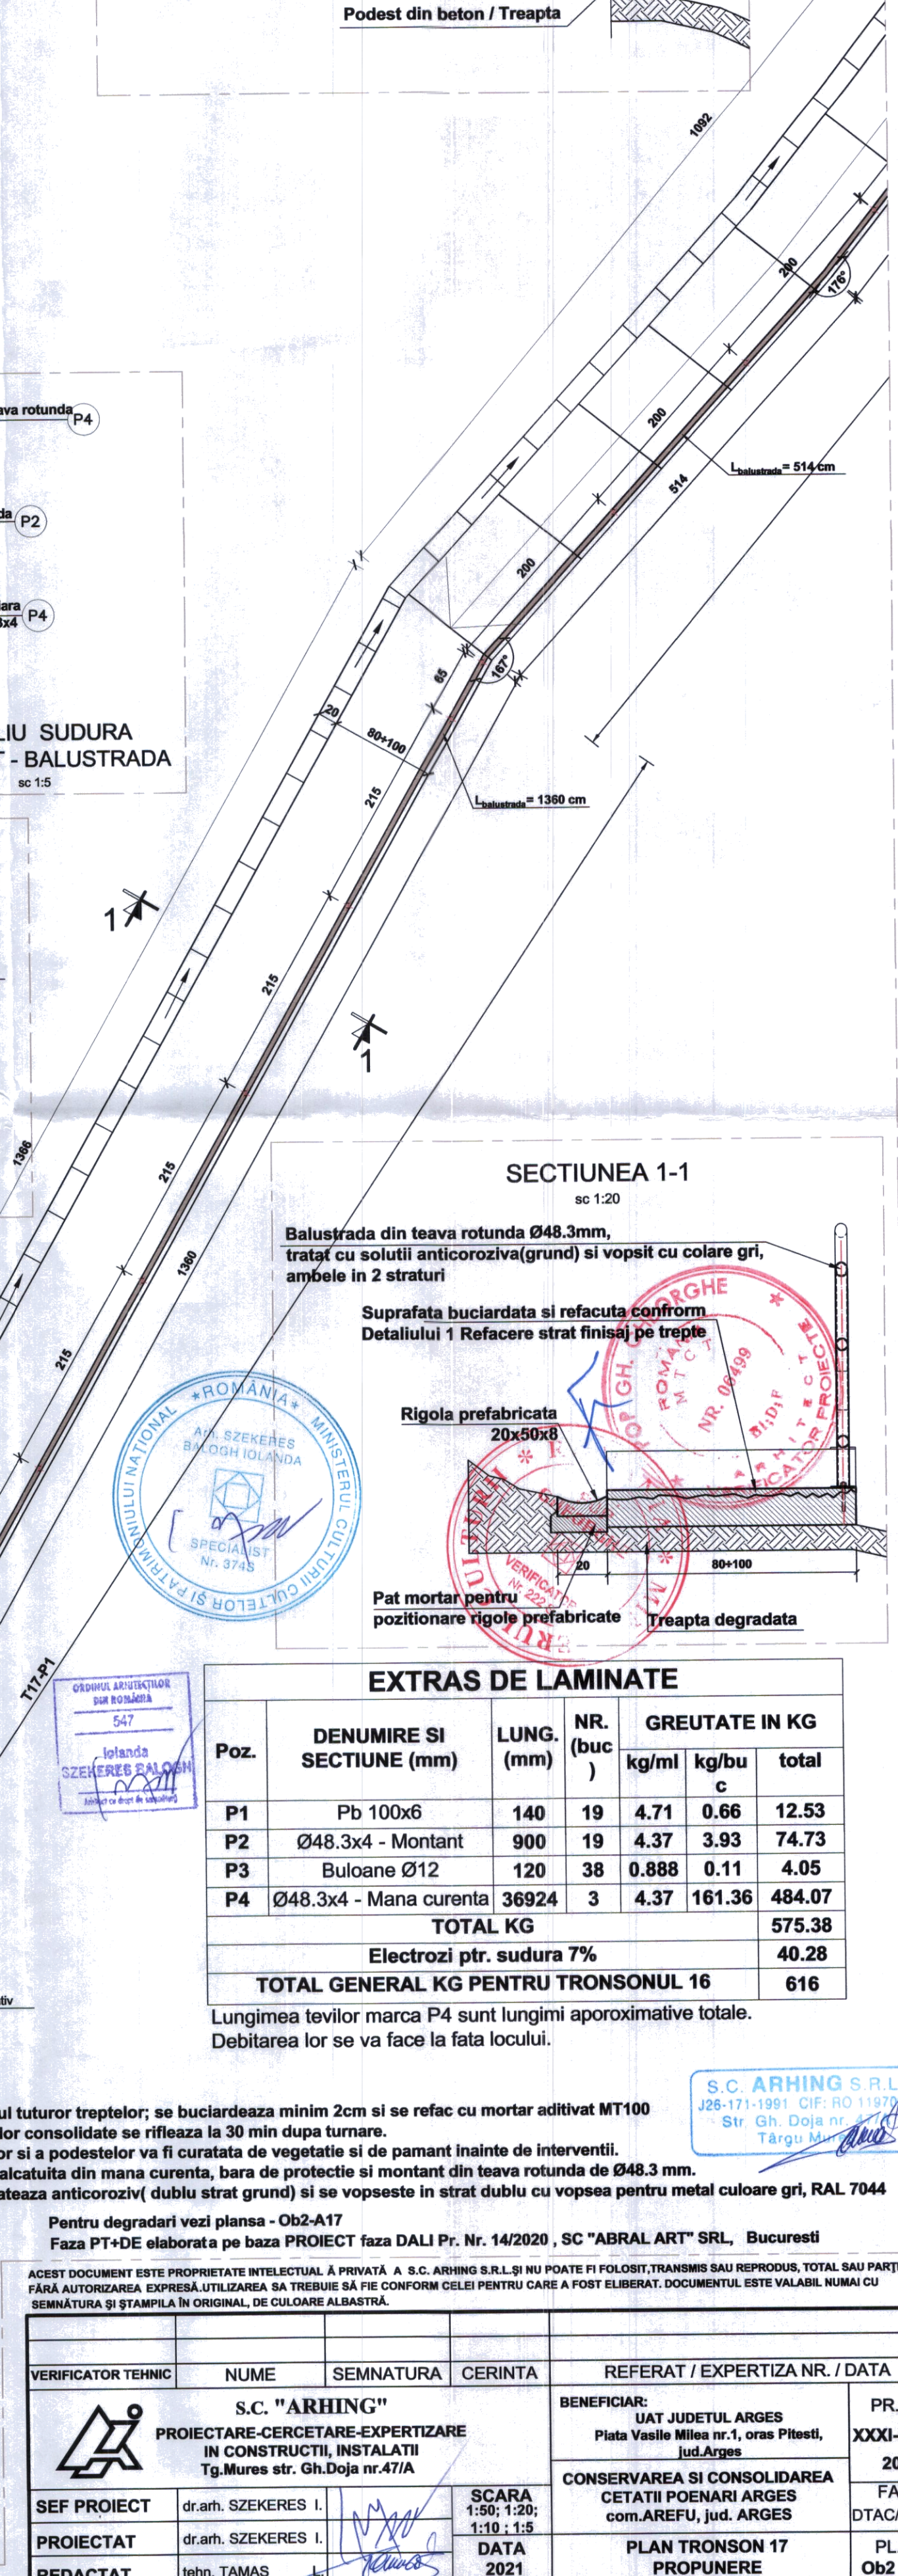

**SECTIUNEA 1-1**  
sc 1:20

**Balustrada din teava rotunda Ø48.3mm,  
tratat cu solutii anticoroziva(grund) si vopsit cu colare gri,  
ambele in 2 straturi**

**Suprafata buciardata si refacuta conform  
Detaliului 1 Refacere strat finisaj pe trepte**

**Rigola prefabbricata**  
**20x50x8**

**Pat mortar pentru  
pozitionare rigole prefabricate** Treapta degradata



EXTRAS DE LAMINATE						
Poz.	DENUMIRE SI SECTIUNE (mm)	LUNG. (mm)	NR. (buc )	GREUTATE IN KG		
				kg/ml	kg/buc	total
P1	Pb 100x6	140	19	4.71	0.66	12.53
P2	Ø48.3x4 - Montant	900	19	4.37	3.93	74.73
P3	Buloane Ø12	120	38	0.888	0.11	4.05
P4	Ø48.3x4 - Mana curenta	36924	3	4.37	161.36	484.07
<b>TOTAL KG</b>						<b>575.38</b>
<b>Electrozi ptr. sudura 7%</b>						<b>40.28</b>
<b>TOTAL GENERAL KG PENTRU TRONSONUL 16</b>						<b>616</b>

Lungimea tevilor marca P4 sunt lungimi aporoximative totale.  
Debitarea lor se va face la fata locului.

**NOTA:**  
Se reface finisajul tuturor treptelor; se buciardeaza minim 2cm si se refac cu mortar aditivat MT100  
Suprafata treptelor consolidate se rifleaza la 30 min dupa turnare.  
Suprafata scarilor si a podestelor va fi curatata de vegetatie si de pamant inainte de interventii.  
Balustrada este alcătuită din mana curenta, bara de protectie si montant din teava rotunda de Ø48.3 mm.  
Balustrada se trateaza anticoroziv( dublu strat grund) si se vopseste in strat dublu cu vopsea pentru metal culoare gri, RAL 7044

Pentru degradari vezi plansa - Ob2-A17  
Faza PT+DE elaborata pe baza PROIECT faza DALI Pr. Nr. 14/2020 , SC "ABRAL ART" SRL, Bucuresti

ACEST DOCUMENT ESTE PROPRIETATE INTELLECTUALĂ A S.C. ARHING S.R.L.ȘI NU POATE FI FOLOSIT, TRANSMIS SAU REPRODUS, TOTAL SAU PARȚIAL, FĂRĂ AUTORIZAREA EXPRESĂ. UTILIZAREA SA TREBUIE SĂ FIE CONFORM CELEI PENTRU CARE A FOST ELIBERAT. DOCUMENTUL ESTE VALABIL NUMAI CU SEMNĂTURA ȘI STAMPILA ÎN ORIGINAL, DE CULOARE ALBĂSTRĂ.

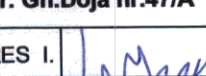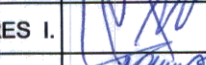SEMNTURĂ ȘI ȘTAMPILA ÎN ORIGINAL, DE CULOARE ALBĂSTRĂ.				
VERIFICATOR TEHNIC	NUME	SEMNTURĂ	CERINȚĂ	REFERAT / EXPERTIZĂ NR. / DATA
 <p><b>S.C. "ARHING"</b>  <b>PROIECTARE-CERCETARE-EXPERTIZARE</b>  <b>ÎN CONSTRUCȚII, INSTALAȚII</b>  <b>Tg.Mures str. Gh.Doja nr.47/A</b></p>			<b>BENEFICIAR:</b> <b>UAT JUDEȚUL ARGES</b> <b>Piața Vasile Milea nr.1, oraș Pitești,</b> <b>jud.Arges</b>	<b>PR.NR.</b> <b>XXXI-112</b> <b>2021</b> <b>FAZA:</b> <b>DTAC/PT-</b>
SEF PROIECT	dr.arh. SZEKERES I.		<b>SCARA</b> <b>1:50 ; 1:20 ;</b> <b>1:10 ; 1:5</b>	<b>CONSERVAREA ȘI CONSOLIDAREA</b> <b>CETĂȚII POENARI ARGES</b> <b>com.AREFU, jud. ARGES</b>
PROIECTAT	dr.arh. SZEKERES I.		<b>DATA</b> <b>2021</b>	
REDACTAT	tehn. TAMAS			<b>PLAN TRONSON 17</b> <b>PROPUNERE</b>
				<b>PL.NR.</b> <b>Ob2 - A</b>