

- lucrari de reabilitare parament de piatra
- curatare vegetatie existenta parazitara
- curatare si tratament biodegradari
- lucrari de plobare locala a paramentului
- lucrari de injectari local

- lucruri de consolidare si conservare locala coronament de piatra
- sapa de protectie coronament cu mortar structural fara continut de ciment sau polimeri sintetici din 4 parti mortar si 1 parte pietris sort max 16 mm, var. 5-15 cm
- restabilire continuitate de material litic respectiv consolidarea celui existent dupa conformarea centurii si a gheabului perimetral
- 2. montare gheab colectare ape pluviale din tabla zinc-titan 10 cu sistem degivrare sectiune semicirculara
- montare barbacane beton colectare ape pluviale cu sistem degivrare sectiune semicirculara
- 3. montaj structura metalica, grund, vopsitorie mata gri RAL
- montare luminator din profile de aluminiu vopsit uzinal cu sticla laminata si securizata, antireflex, cu ochiuri fixe


- lucrari de reabilare parament de piatra demisol
- curatare vegetatie existenta parazitara
- curatare si tratament biodegradari
- lucrari de plobare locala a paramentului
- lucrari de injectari
- aplicare tratament de biocidare si ignifugare la capetele de grinzii din lemn masiv de foioase

LUCRARI NOI

- realizare scara metalica cu rampe si podeste, parapeti din plasa de otel in rame metalice, culoare gri cald RAL
- usa acces doarjion din aluminiu vopsit uzinal gri, mat cu gearm laminat, securizat cu folie antiosc pe ambele fete, broasca robusta, cul. negru, mat, cu yala
- fereasta aluminiu vopsit uzinal idem usa, mat cu plasa cu ochiuti 20x20 mm, diametru 2,5 mm
- de a realiza pardoseala la subsol
 - caramida plina, dublu presata, dreptunghiulara min. 3 cm
 - mortar de poza 3 cm
 - sapa beton slab armata 10 cm
 - strat de separatie tehnologica folie PE
 - strat de rupere a capilaritatii pietris sort 16-3 fara nisip compactat la 15 cm
 - membrana geotextil
 - sol existent

- placare caramida disparuta lacune/caverne
- se curata zona de parament de moloz, gunoi
- se curata local rosturile adiacente in interior gol
- se aplica tratament biocidare prin pulverizare pe suprafata interioara
- se reface patul de mortar de vat ca baza
- se reface stratul de placaj de caramida cu tesere
- se rostuieste cu mortar structural fara adaos de ciment si fara polimeri sintetici si cu tehnologie apropiata de cea existenta

- sapă de protecție coronament cu mortar structural fara continut de ciment sau polimeri sintetici din 4 parti mortar si 1 parte pietris sot max 16 mm, var, 5-15 cm
- lucrari de consolidare cu centura b.a. 20 cm
- sapă ciment nivelare parte superioara coronament existent dupa indepartarea/taierea pietrelor nefasonate infipte in stratul de mortar existent, cca.5 cm
- coronament existent mortar de ciment si pietrel nefasonate ce se mentine
- rezidire cu caramida cu aceleasi dimensiuni, culoare ca cele existente si cu stral de mortar cu grosimea aproximativ egala cu a caramizii cu pastrarea rosturilor orizontale

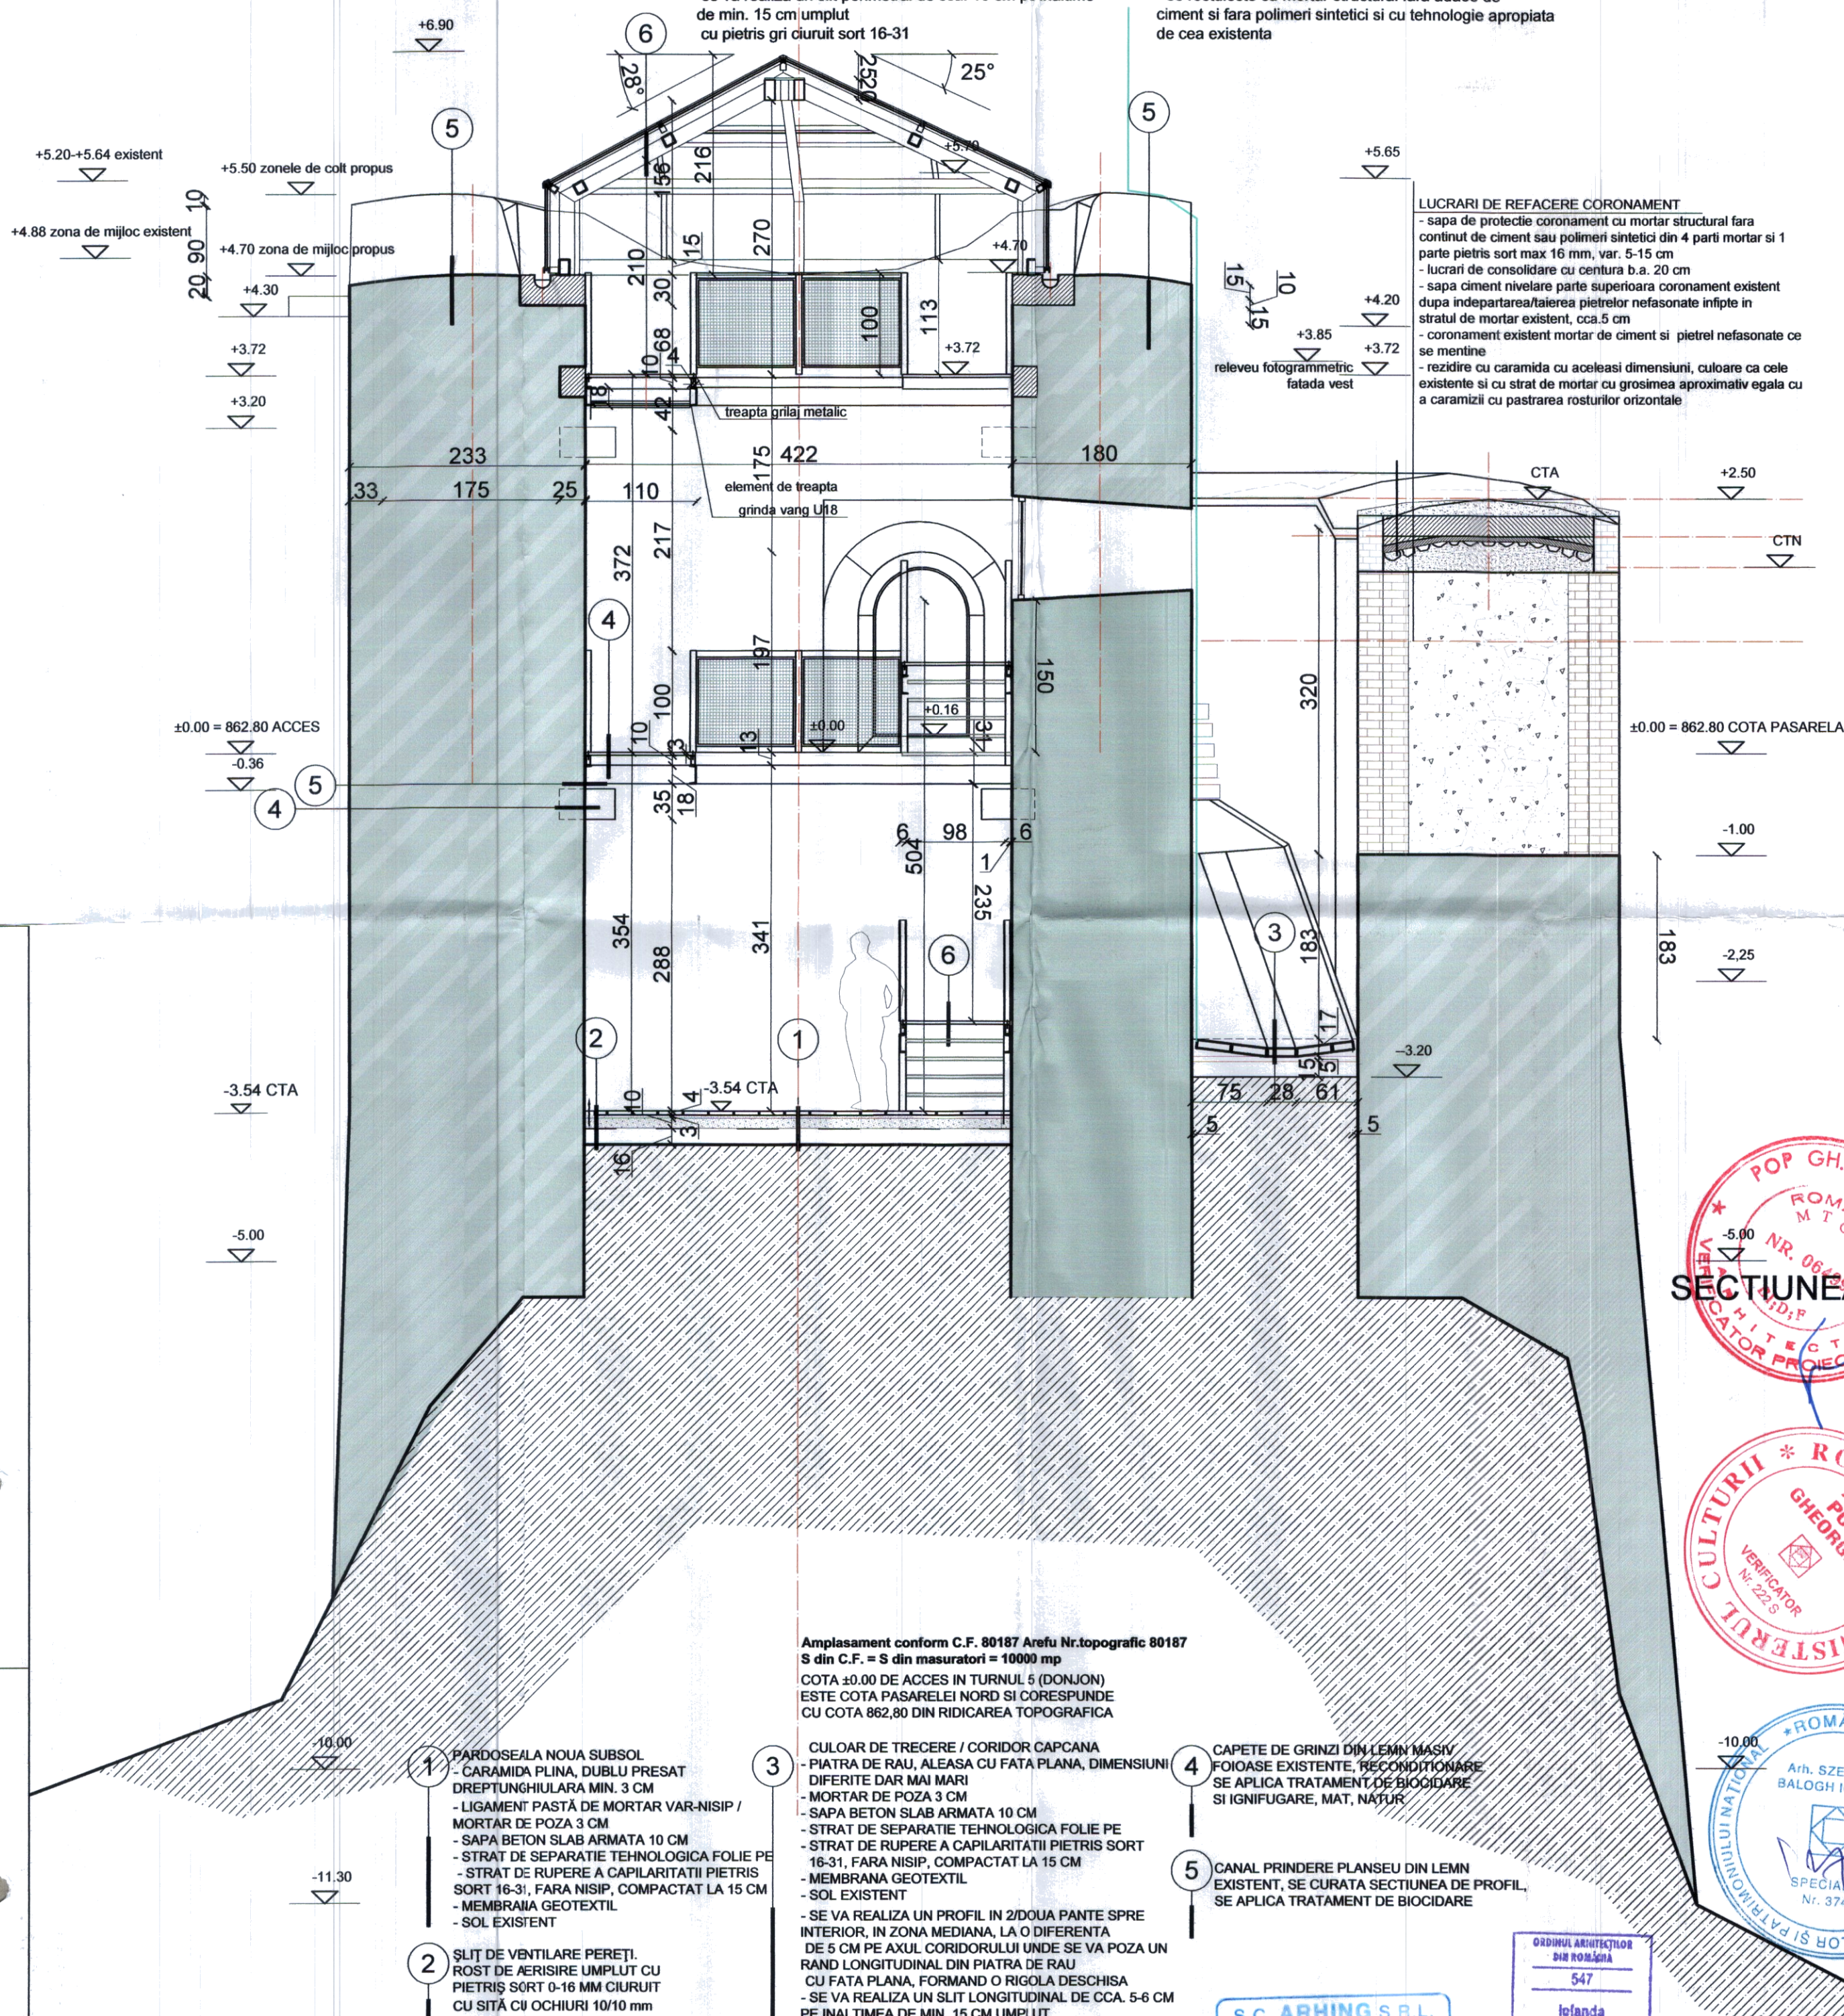

SECȚIUNEA A-A

-10,00


Arh. SZEKERES
BALOGH IOLANDA

SPECIALIST
Nr. 3748

S.C. ARHING S.R.L.
J26-171-1991 CIF: RO 1197082
Str. Gh. Doja nr. 47/A
Targu Mures

ORDINUL ARHITECTILOR
DIN ROMANIA
547
Iefanda
SZEKERES BALOG
Arhitect cu drept de semnare

Faza PT+DE elaborata pe baza PROIECT faza DALI Pr. Nr. 14/2020, SC "ABRAL ART" SRL, Bucuresti

| | | | | | | |
|---|--|---|---------------|---|--|---|
| | | | | | | |
| VERIFICATOR TEHNIC | NUME | SEMNATURA | CERINTA | REFERAT / EXPERTIZA NR. / DATA | | |
|  | S.C. "ARHING" PROIECTARE-CERCETARE-EXPERTIZARE IN CONSTRUCTII, INSTALATII Tg.Mures str. Gh.Doja nr.47/A | | | BENEFICIAR: UAT JUDETUL ARGES Piata Vasile Miloa nr.1, oras Pitesti, jud.Arges | | PR.NR. XXXI-1120/ 2021 |
| | | | | CONSERVAREA SI CONSOLIDAREA CETATII POENARI ARGES com.AREFU, jud. ARGES | | FAZA: DTAC+PT |
| | | | | SECTIUNE A - A T5 PROPUNERE | | PL.NR. Ob1/A37 |
| SEF PROIECT | dr.arh. SZEKERES I. |  | SCARA 1:50 | | | |
| PROIECTAT | dr.arh. SZEKERES I. | | DATA 2021 | | | |

ACEST DOCUMENT ESTE PROPRIETATE INTELECTUALĂ PRIVATĂ A S.C. ARHING S.R.L. ȘI NU POATE FI FOLOSIT, TRANSMIS SAU REPRODUS, TOTAL SAU PARȚIAL, FĂRĂ AUTORIZAREA EXPRESĂ UTILIZAREA SA TREBUIE SĂ FIE CONFORM CELEI PENTRU CARE A FOST ELIBERAT. DOCUMENTUL ESTE VALABIL NUMAI CU SEMNĂTURA ȘI ȘTAMPILA ÎN ORIGINAL, DE CULOARE ALBASTRĂ.