



RELEVU 1969 - FATADA SUD

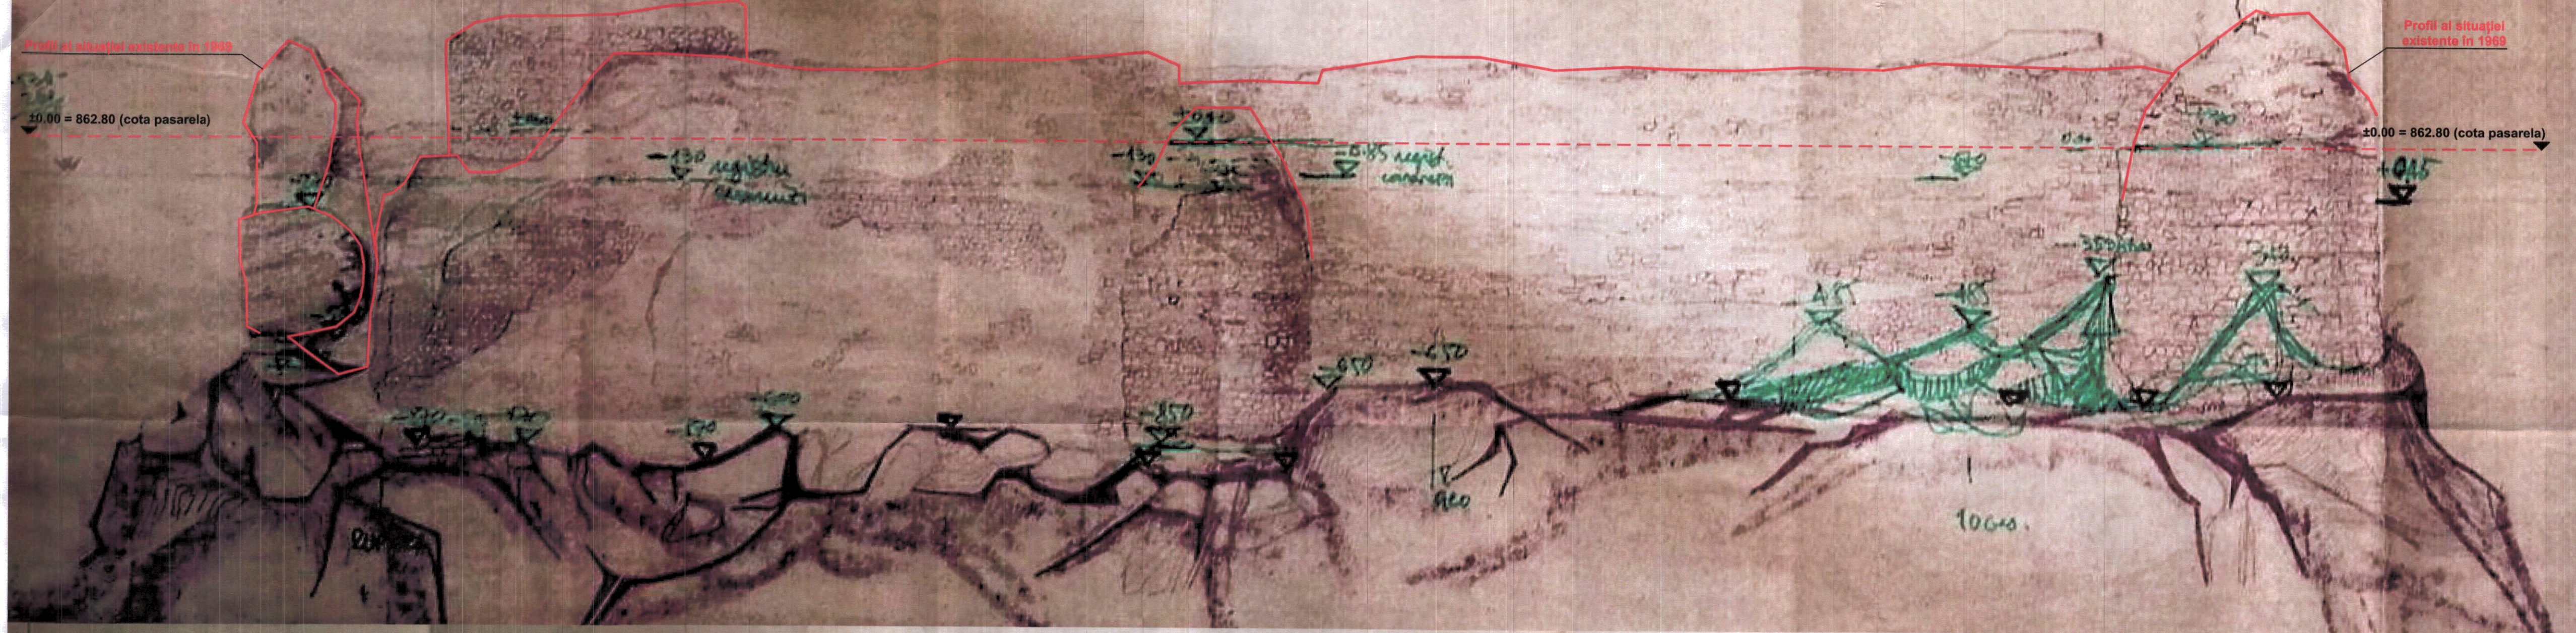

RELEVU 2021 SUPRAPUS CU RELEVU FOTOGRAMETRIC PE PERETELE DE SUD 1969 - FATADA SUD

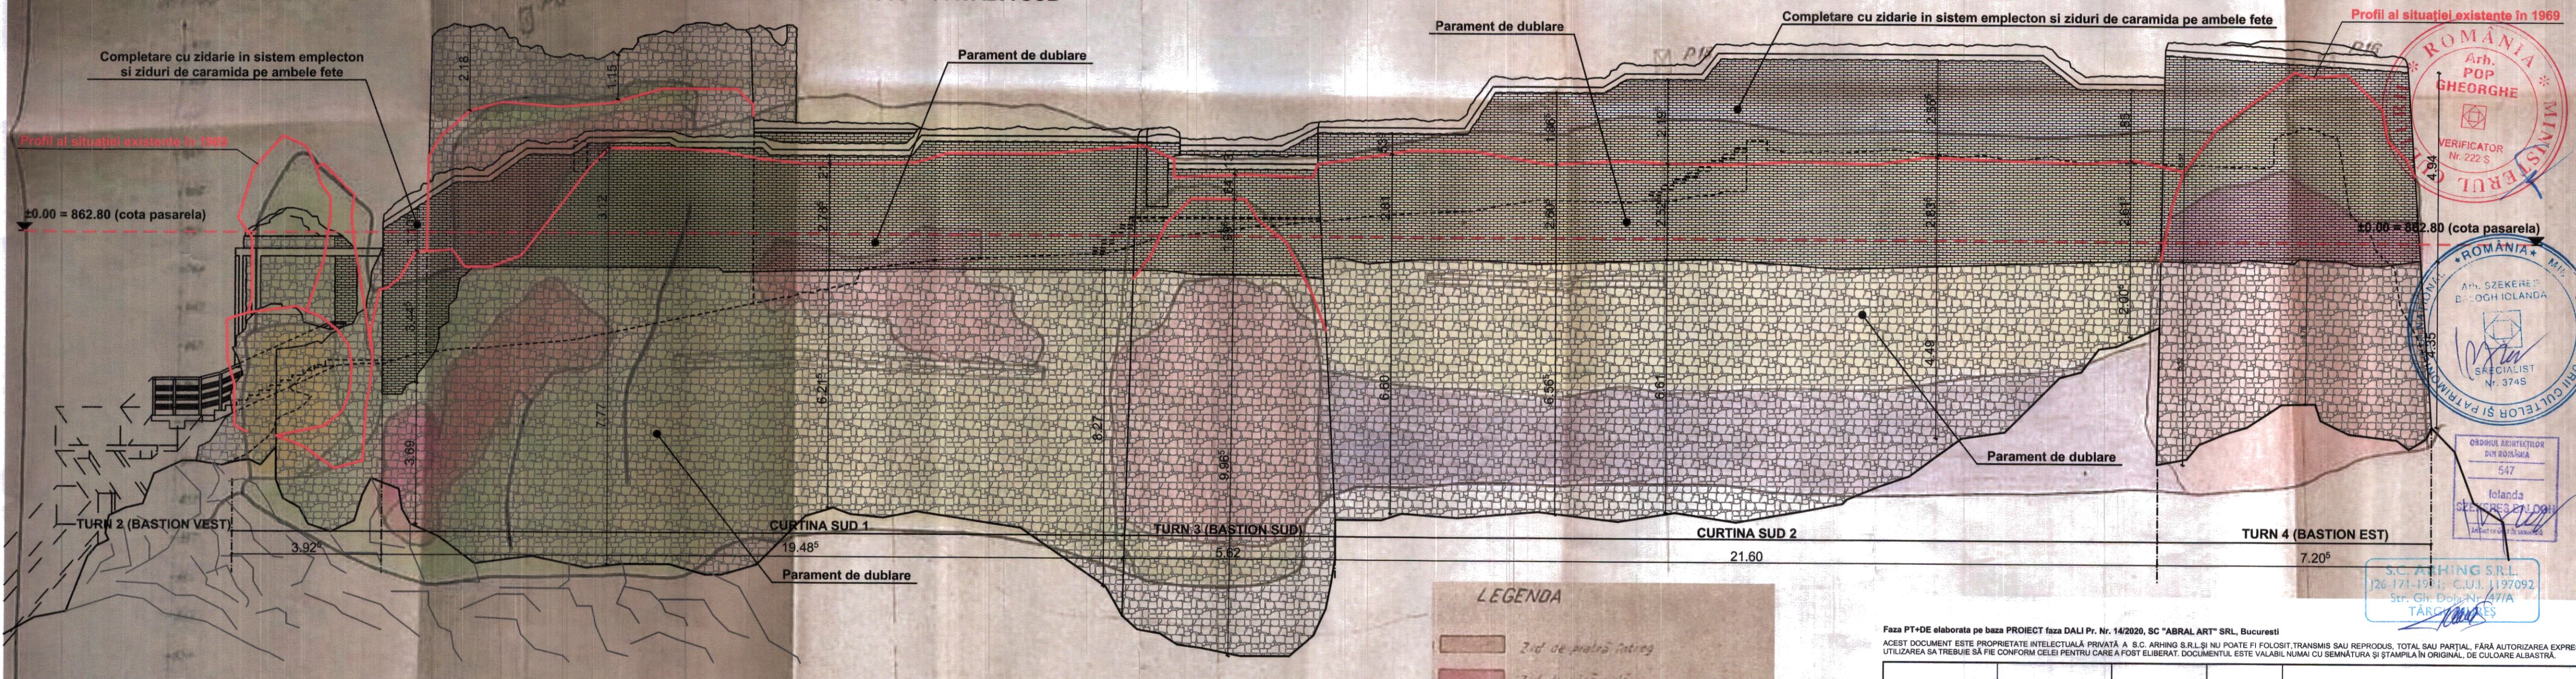

Profil al situatiilor existente in 1969

ROMANIA
Arh. POP
GHEORGHE
VERIFICATOR
Nr. 222 S

±0.00 = 862.80 (cota pasarela)

ROMANIA
Arh. SZEKERES
D. IOH IOLANDA
SPECIALIST
Nr. 3745

ORDINUL ARHITECTURII
SIN BOLNITA
547
Iolanda
SZEKERES IOLANDA
Inginer de arhitectură

S.C. ARHING S.R.L.
126-171-131-132 C.U.I. 1197092
Ser. Gh. Doja nr. 47/A
TARGOVIȘTE

LEGENDA

- Zid de piatra intreg
- Zid de caramida
- Zid de piatra
- Zid de piatra scindat
- Zid de piatra despartit din zona pietrita
- Reper fotogrametric
- Figura

Faza PT+DE elaborata pe baza PROIECT faza DALI Pr. Nr. 14/2020, SC "ABRAL ART" SRL, Bucuresti
ACEST DOCUMENT ESTE PROPRIETATE INTELECTUALA PRIVATA A S.C. ARHING S.R.L. SI NU POATE FI FOLOSIT, TRANSMIS SAU REPRODUS, TOTAL SAU PARTIAL, FARA AUTORIZAREA EXPRESA
UTILIZAREA SA TREBUIE SA FIE CONFORM CEEI PENTRU CARE A FOST ELIBERAT. DOCUMENTUL ESTE VALABIL NUMAI CU SEMNATURA SI STAMPILA IN ORIGINAL, DE CULOARE ALBASTRA.

VERIFICATOR	NUME	SEMNATURA	CERINTA	REFERAT / EXPERTIZA NR. / DATA	
<div></div> <div>S.C. "ARHING"</div> <div>PROIECTARE-CERCETARE-EXPERTIZARE</div> <div>IN CONSTRUCTII, INSTALATII</div> <div>Tg.Mures str. Gh.Doja nr.47/A</div>				<div>Beneficiar:</div> <div>U.A.T. JUDEȚUL ARGEȘ</div> <div>Piața Vasile Milea nr. 1, oraș Pitești, județ Argeș</div>	<div>PR.NR.</div> <div>XXXI</div> <div>1120/2021</div>
SEF PROIECT	dr.arh.SZEKERES I.		SCARA	<div>CONSERVAREA ȘI CONSOLIDAREA</div> <div>CETĂȚII POENARI, ARGEȘ</div> <div>comuna Arefu, județ Argeș</div> <div>Studiu comparativ- relevu 2021 și relevu 1970</div> <div>FATADA SUD</div>	<div>FAZA:</div> <div>P.T. - D.E.</div> <div>PL.NR.</div> <div>Ob.1 / A44</div>
PROIECTAT	dr.arh.SZEKERES I.		DATA		
REDACTAT	stag. arh. DUMITRU A.		10/2021		