
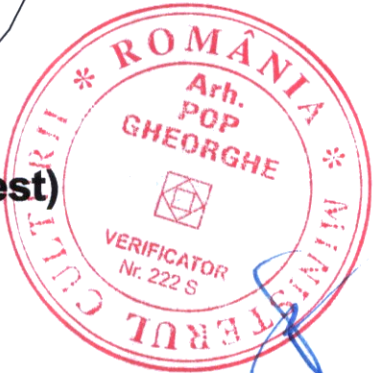


FAZELE DE CONSTRUCTIE

- ETAPA I Sfarsitul sec.XIII - sec. XIV ZIDARIE DIN PIATRA
- ETAPA II Anii 1450 - 1460 ZIDARIE DIN PIATRA SI EMPECTON
- ETAPA III Anii 1966 - 1970 ZIDARIE MIXTA CONSOLIDATA
- ETAPA III Anii 1966 - 1970 ZIDARIE PIATRA PRELUCRATA PE TOATE FETELE
- ETAPA III Anii 1966 - 1970 STRUCTURI DIN B.A.

SUPRAFATA EXISTENTA = SUPRAFATA PROPUSA = 719 mp
CODURI LMI 2016: AMSAMBLUL CETATII POENARI AG-II-A-13507
CETATEA POENARI AG-II-A-13507.01
DONJON AG-II-A-13507.02
AMENAJARI DEFENSIVE PE MONTICOL AG-II-A-13507.03
Categoria de importanta B conform HGR 766/1997;
Clasa de importanta II conform P100-1/2013;
Risc de incendiu: Mic conf. P 118/1999
Gradul de rezistenta la foc: I conf. P 118/1999

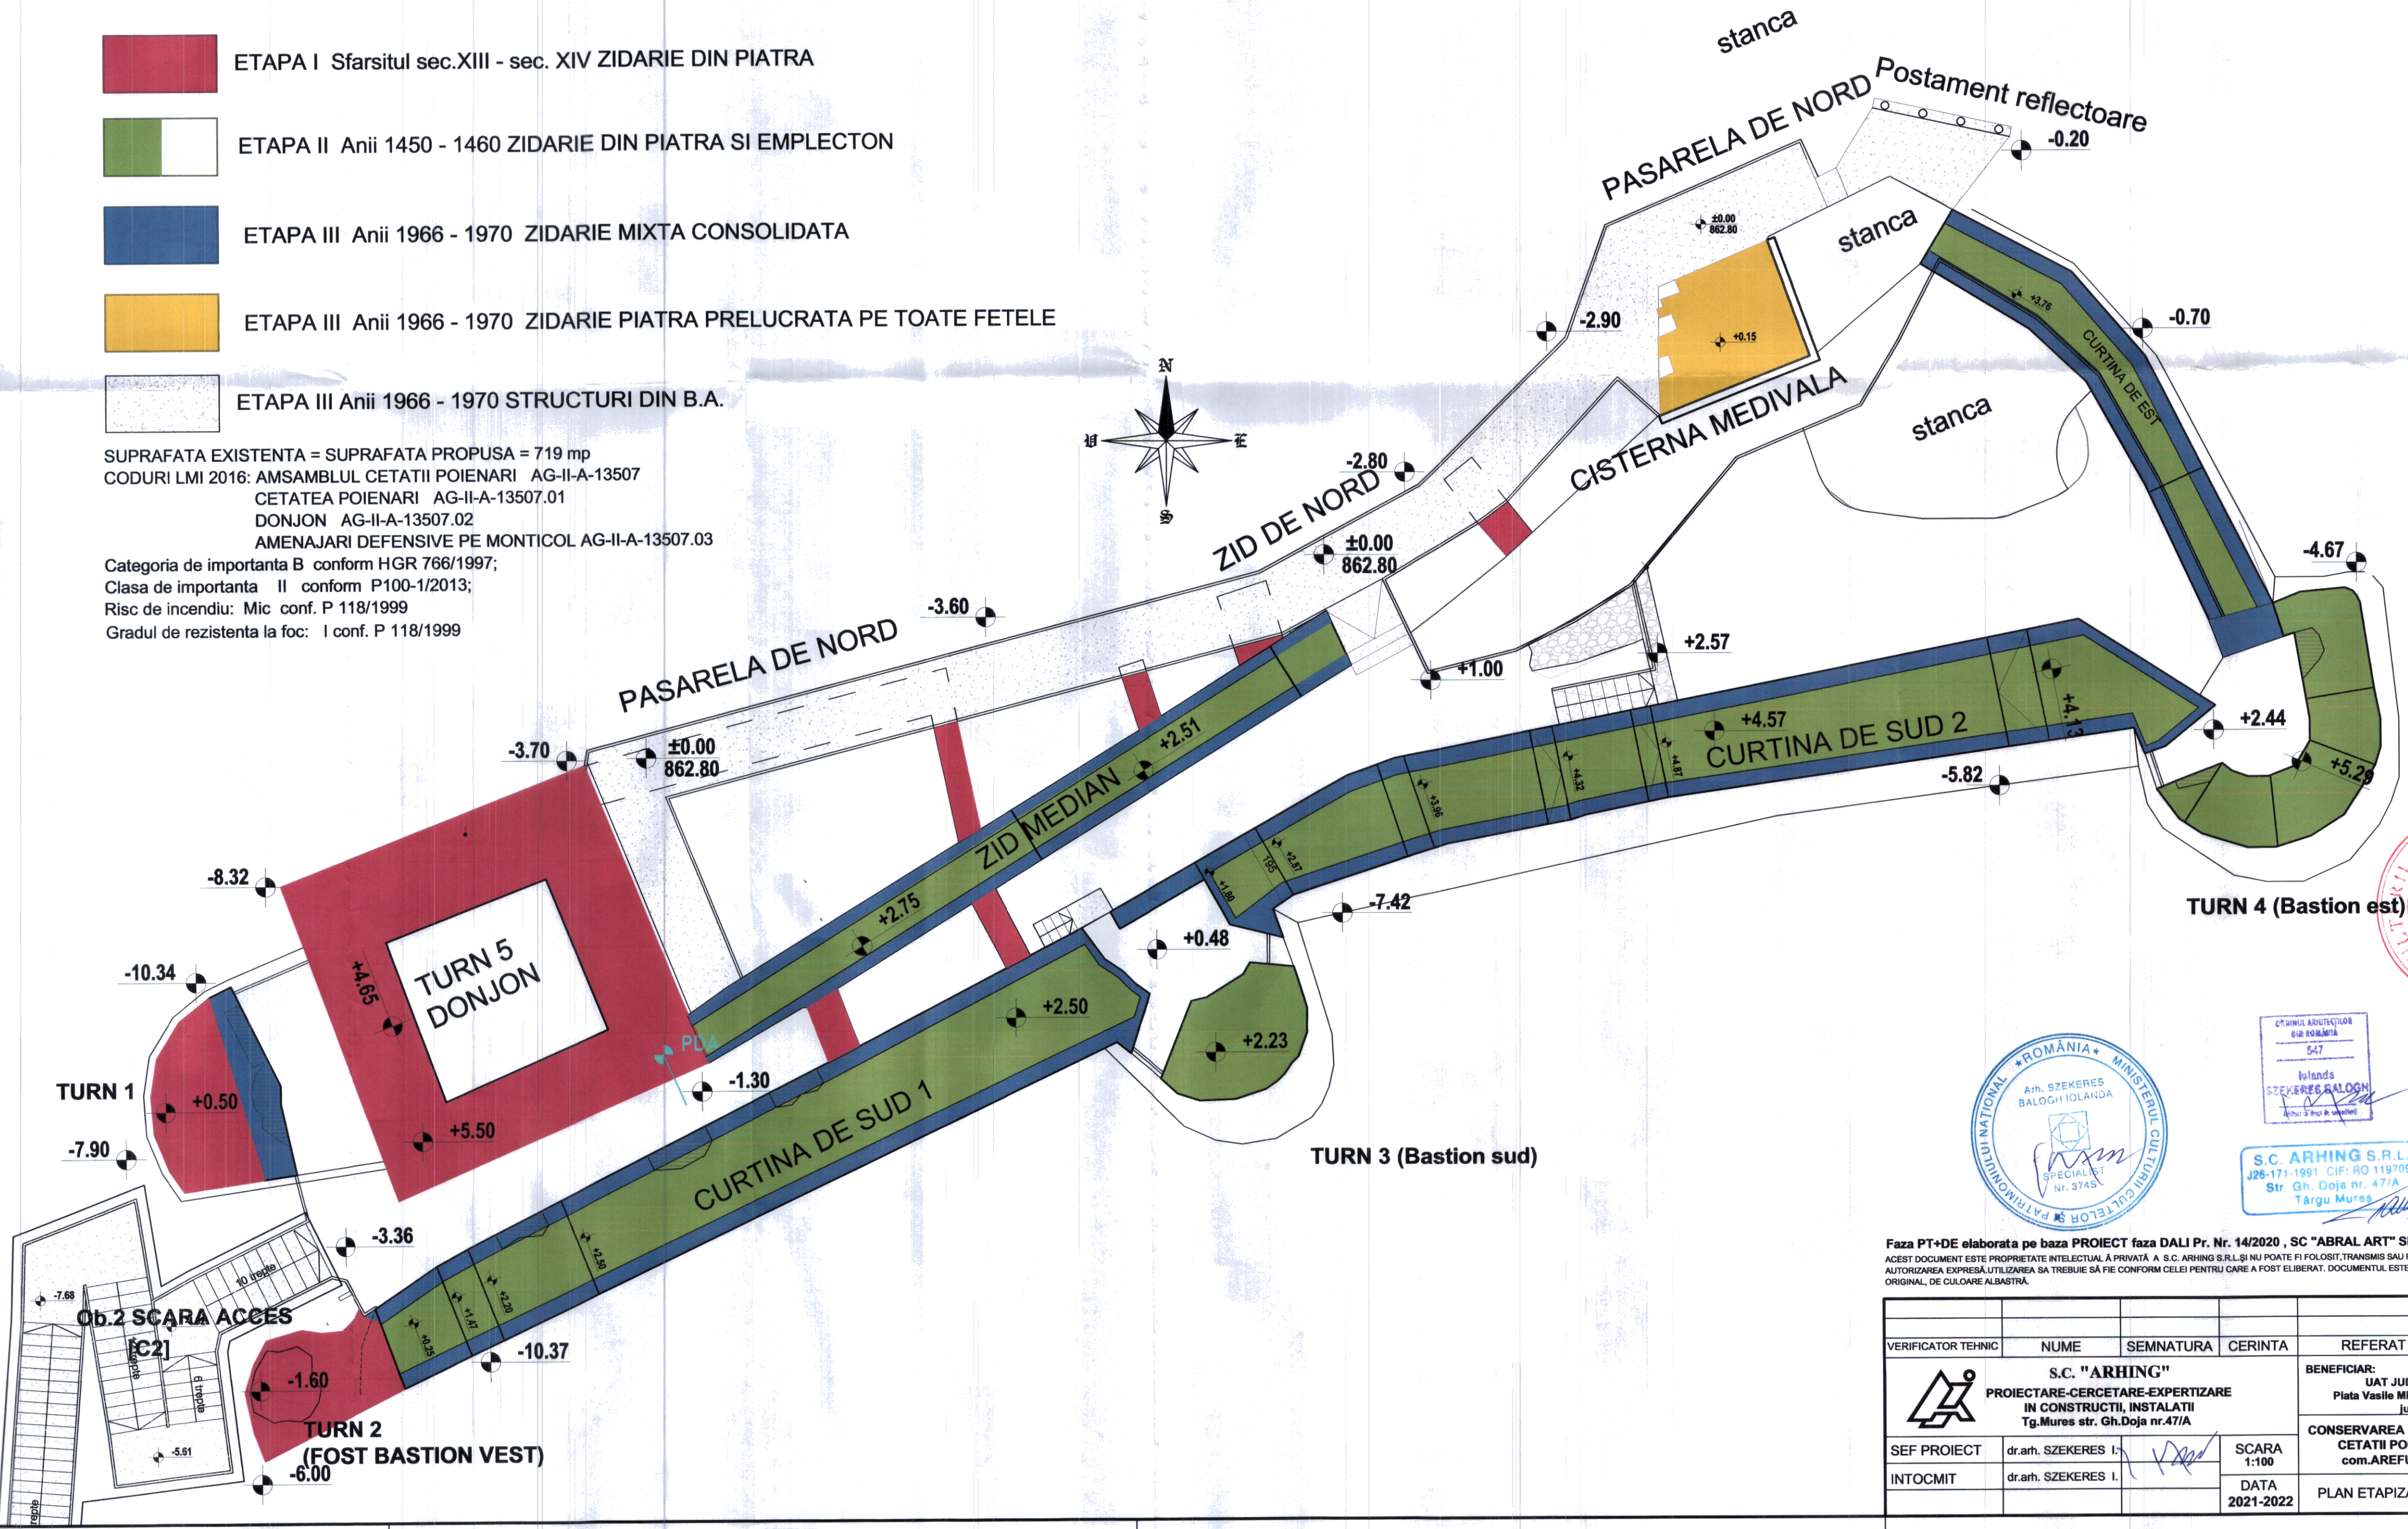

Faza PT+DE elaborata pe baza PROIECT faza DALI Pr. Nr. 14/2020 , SC "ABRAL ART" SRL, Bucuresti
ACEST DOCUMENT ESTE PROPRIETATE INTELECTUAL A PRIVATA A S.C. ARHING S.R.L. SI NU POATE FI FOLOSIT, TRANSMIS SAU REPRODUS, TOTAL SAU PARTIAL, FARA AUTORIZAREA EXPRESA UTILIZAREA SA TREBUIE SA FIE CONFORM CELEI PENTRU CARE A FOST ELIBERAT. DOCUMENTUL ESTE VALABIL NUMAI CU SEMNATURA SI STAMPILA IN ORIGINAL, DE CULOARE ALBASTRA.

VERIFICATOR TEHNIC	NUME	SEMNATURA	CERINTA	REFERAT / EXPERTIZA NR. / DATA	
	S.C. "ARHING" PROIECTARE-CERCETARE-EXPERTIZARE IN CONSTRUCTII, INSTALATII Tg.Mures str. Gh.Doja nr.47/A			BENEFICIAR: UAT JUDETUL ARGES Plata Vasile Milea nr.1, oras Pitesti, jud.Arges	PR.NR. XXXI-1120/ 2021
				CONSERVAREA SI CONSOLIDAREA CETATII POENARI ARGES com.AREFU, jud. ARGES	FAZA: PT-DE
SEF PROIECT	dr.arh. SZEKERES I.		SCARA 1:100	PLAN ETAPIZARE CONSTRUIRE	PL.NR. Ob1/A61
INTOCMIT	dr.arh. SZEKERES I.		DATA 2021-2022		