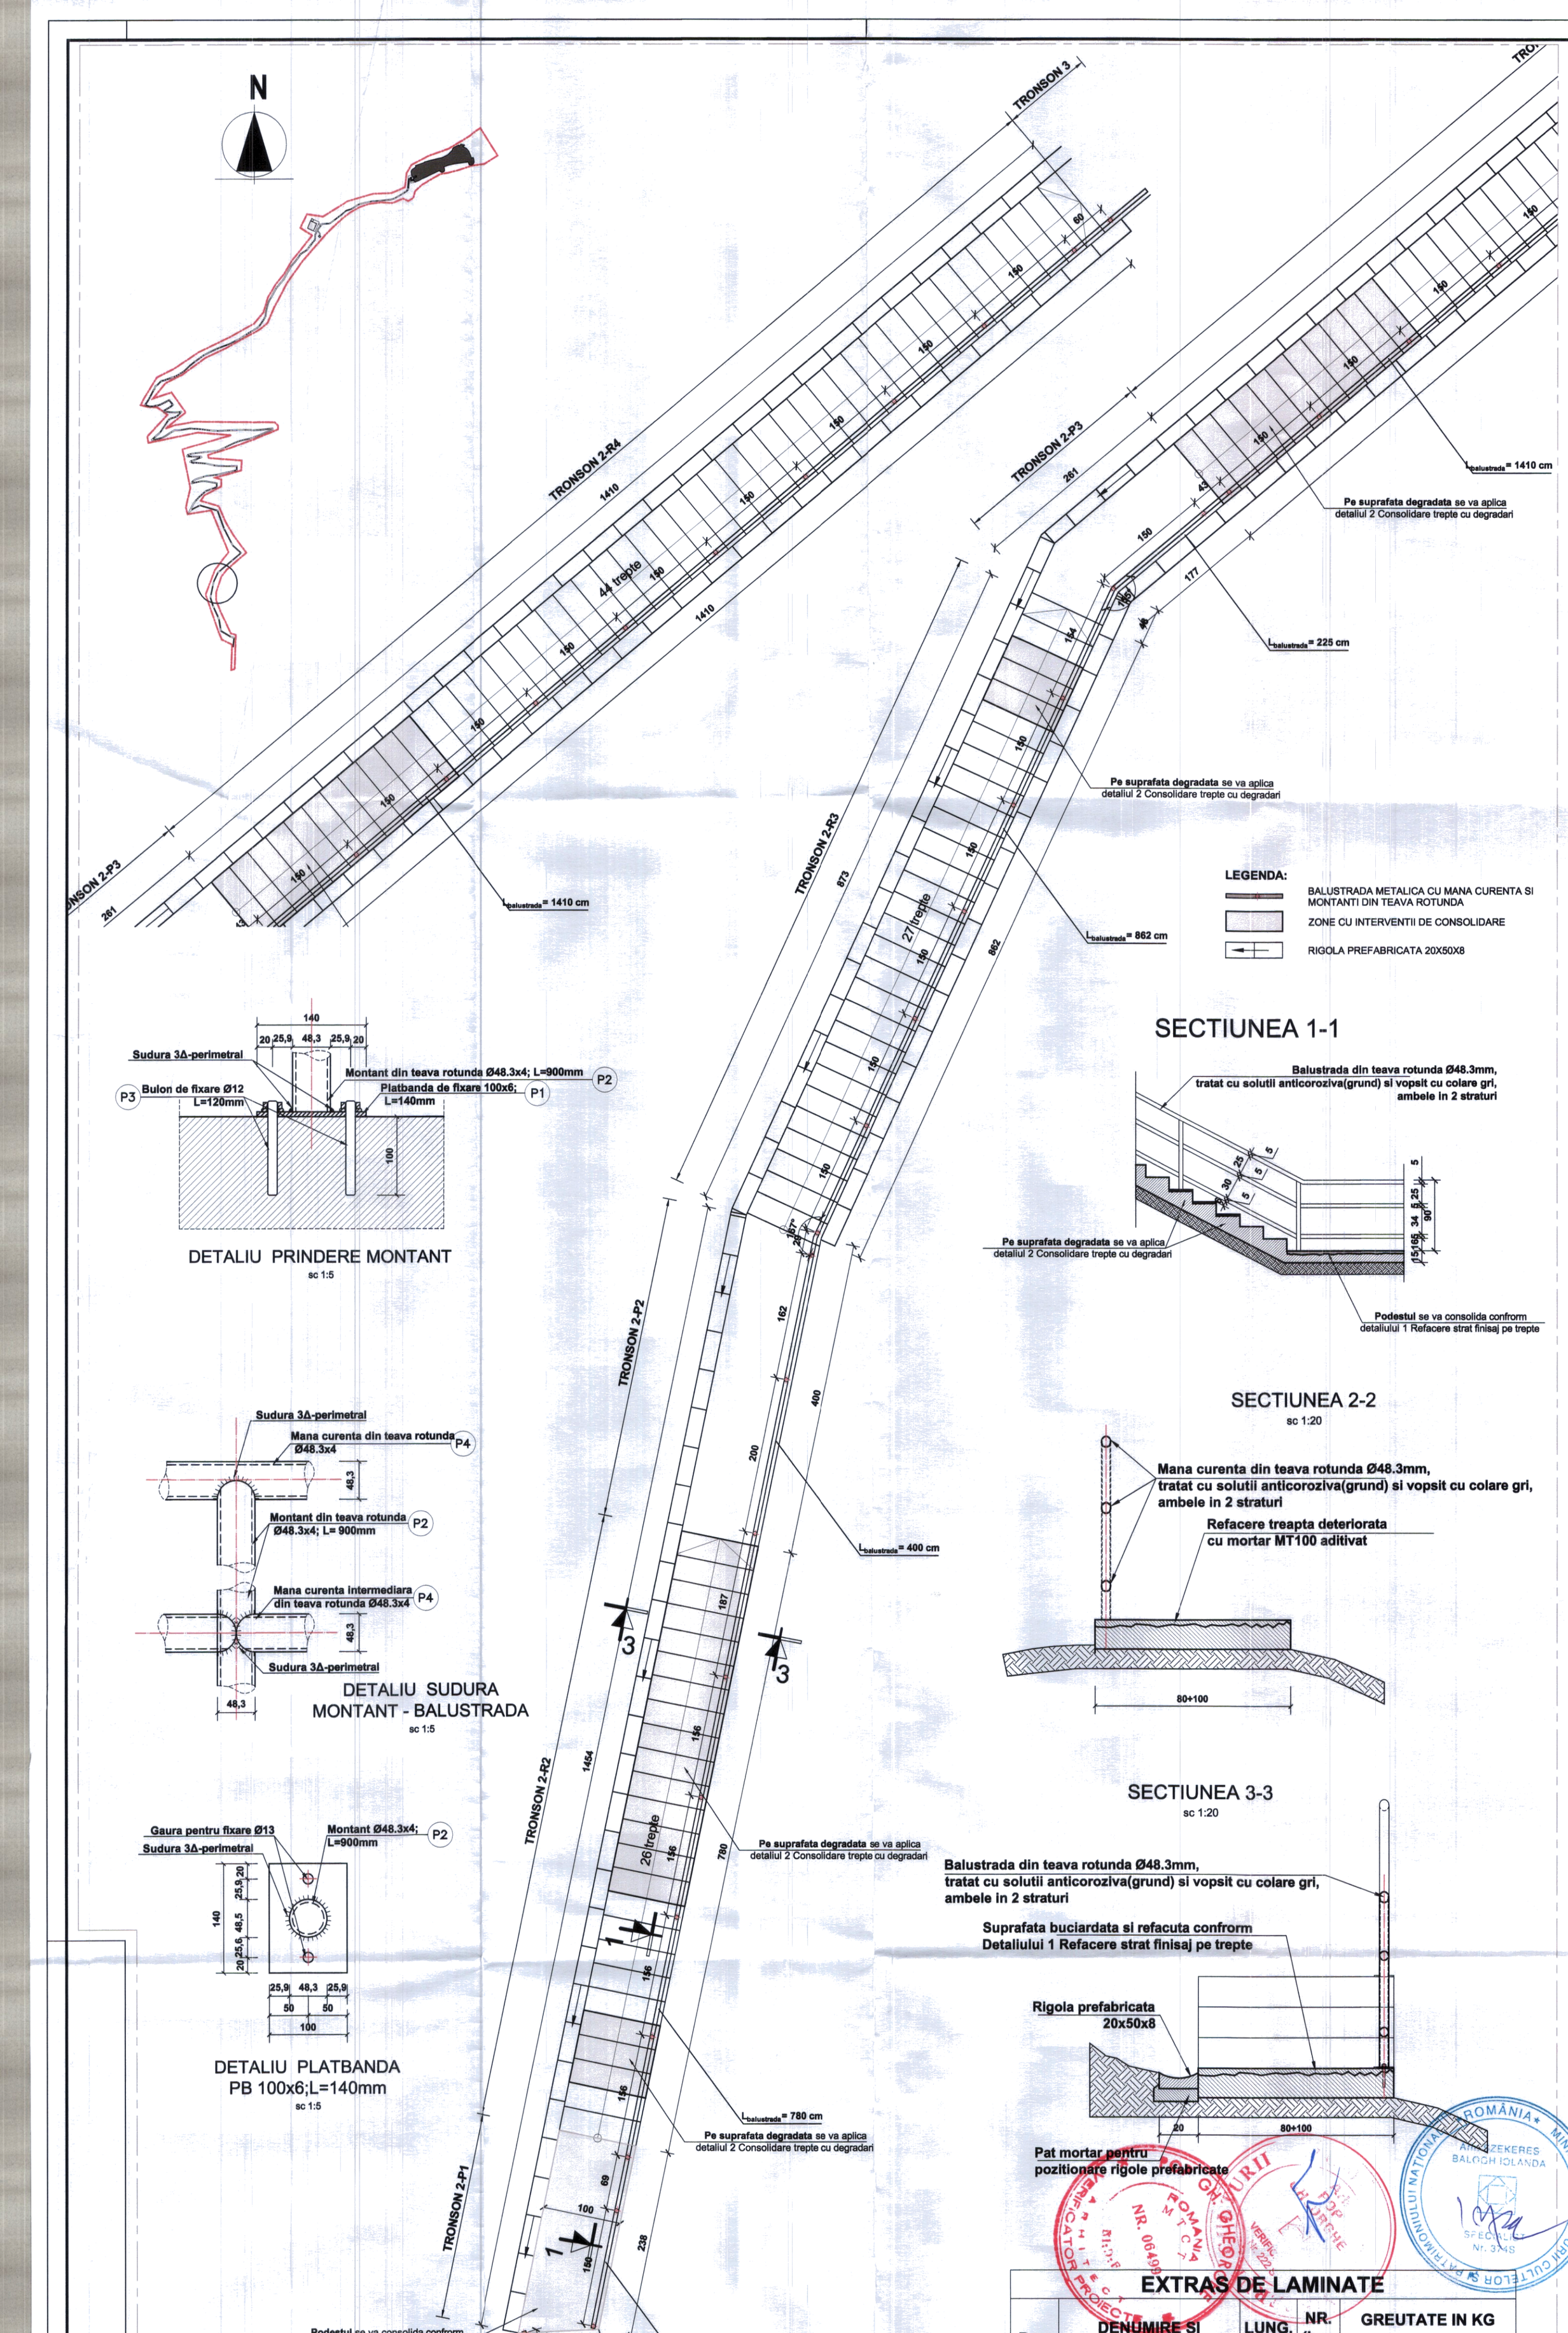

DETALIU PRINDERE MONTANT
sc 1:5

DETALIU SUDURA MONTANT - BALUSTRADA
sc 1:5

DETALIU PLATBANDA PB 100x6;L=140mm
sc 1:5

DETALIU BALUSTRADA
sc 1:20

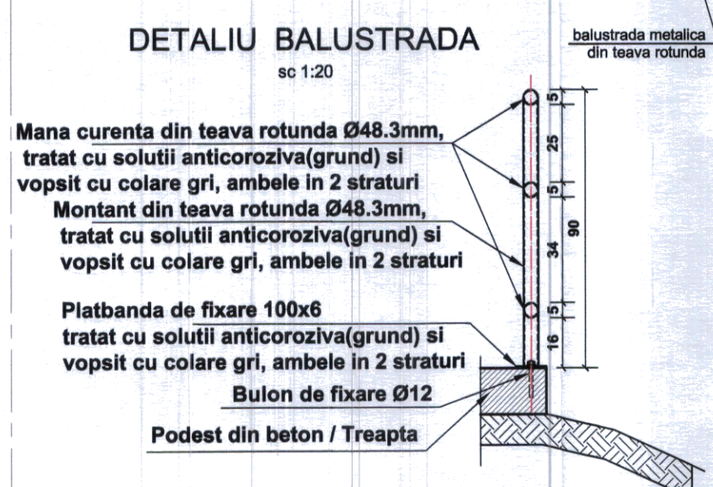

SECTIUNEA 1-1

SECTIUNEA 2-2
sc 1:20

SECTIUNEA 3-3
sc 1:20

EXTRAS DE LAMINATE

Poz.	DENUMIRE SI SECTIUNE (mm)	LUNG. (mm)	NR. (buc)	GREUTATE IN KG		
				kg/ml	kg/buc	total
P1	Pb 100x6	140	36	4.71	0.66	23.74
P2	Ø48.3x4 - Montant	900	36	4.37	3.93	141.59
P3	Buloane Ø12	120	72	0.888	0.11	7.67
P4	Ø48.3x4 - Mana curenta	5617	3	4.37	24.55	73.64
TOTAL KG						246.64
Electrozi ptr. sudura 7%						17.26
TOTAL GENERAL KG PENTRU TRONSONUL 2						264

Lungimea tevilor marca P4 sunt lungimi aporoximative totale.
Debitarea lor se va face la fata locului.

NOTA:
Se va verifica situatia reala in santier impreuna cu beneficiarul si executantul sise va aplica in urma acestel analize unul din detaliile 3a,3b,3c,4a,4a,5a,5b anexate.

NOTA:
Se reface finisajul tuturor treptelor; se buciardeaza minim 2cm si se refac cu mortar aditivat MT100
Suprafata treptelor consolidate se rifleaza la 30 min dupa turnare.
Suprafata scarilor si a podestelor va fi curatata de vegetatie si de pamant inainte de interventii.
Balustrada este alcatuita din mana curenta, bara de protectie si montant din teava rotunda de Ø48.3 mm.
Balustrada se trateaza anticoroziv(dublu strat grund) si se vopseste in strat dublu cu vopsea pentru metal culoare gri, RAL 7044

Pentru degradari vezi plansa - Ob2/A2
Faza PT+DE elaborata pe baza PROIECT faza DALI Pr. Nr. 14/2020 , SC "ABRAL ART" SRL, Bucuresti

ACEST DOCUMENT ESTE PROPRIETATE INTELECTUALĂ PRIVATĂ A S.C. ARHING S.R.L.ȘI NU POATE FI FOLOSIT,TRANSMIS SAU REPRODUS, TOTAL SAU PARȚIAL, FĂRĂ AUTORIZAREA EXPRESĂ.UTILIZAREA SA TREBUIE SĂ FIE CONFORM CELEI PENTRU CARE A FOST ELIBERAT. DOCUMENTUL ESTE VALABIL NUMAI CU SEMNĂTURA ȘI ȘTAMPILA ÎN ORIGINAL, DE CULOARE ALBASTRĂ.

VERIFICATOR TEHNIC	NUME	SEMNATURA	CERINTA	REFERAT / EXPERTIZA NR. / DATA

S.C. "ARHING"
PROIECTARE-CERCETARE-EXPERTIZARE IN CONSTRUCTII, INSTALATII
Tg.Mures str. Gh.Doja nr.47/A

SEF PROIECT	dr.arh. SZEKERES I.	SCARA 1:50; 1:20; 1:10 ,1:5	
PROIECTAT	dr.arh. SZEKERES I.		
REDACTAT	arh. stag. ȚINTOȘAN O.	DATA 2021	

BENEFICIAR: UAT JUDETUL ARGES Piata Vasile Milea nr.1, oras Pitesti, jud.Arges	PR.NR. XXXI-1120/ 2021
CONSERVAREA SI CONSOLIDARE CETATII POENARI ARGES com.AREFU, jud. ARGES	FAZA: DTAC/PT-DE
PLAN TRONSON 2 PROPUNERE	PL.NR: Ob2/23