



CADRU TRANSVERSAL AX B

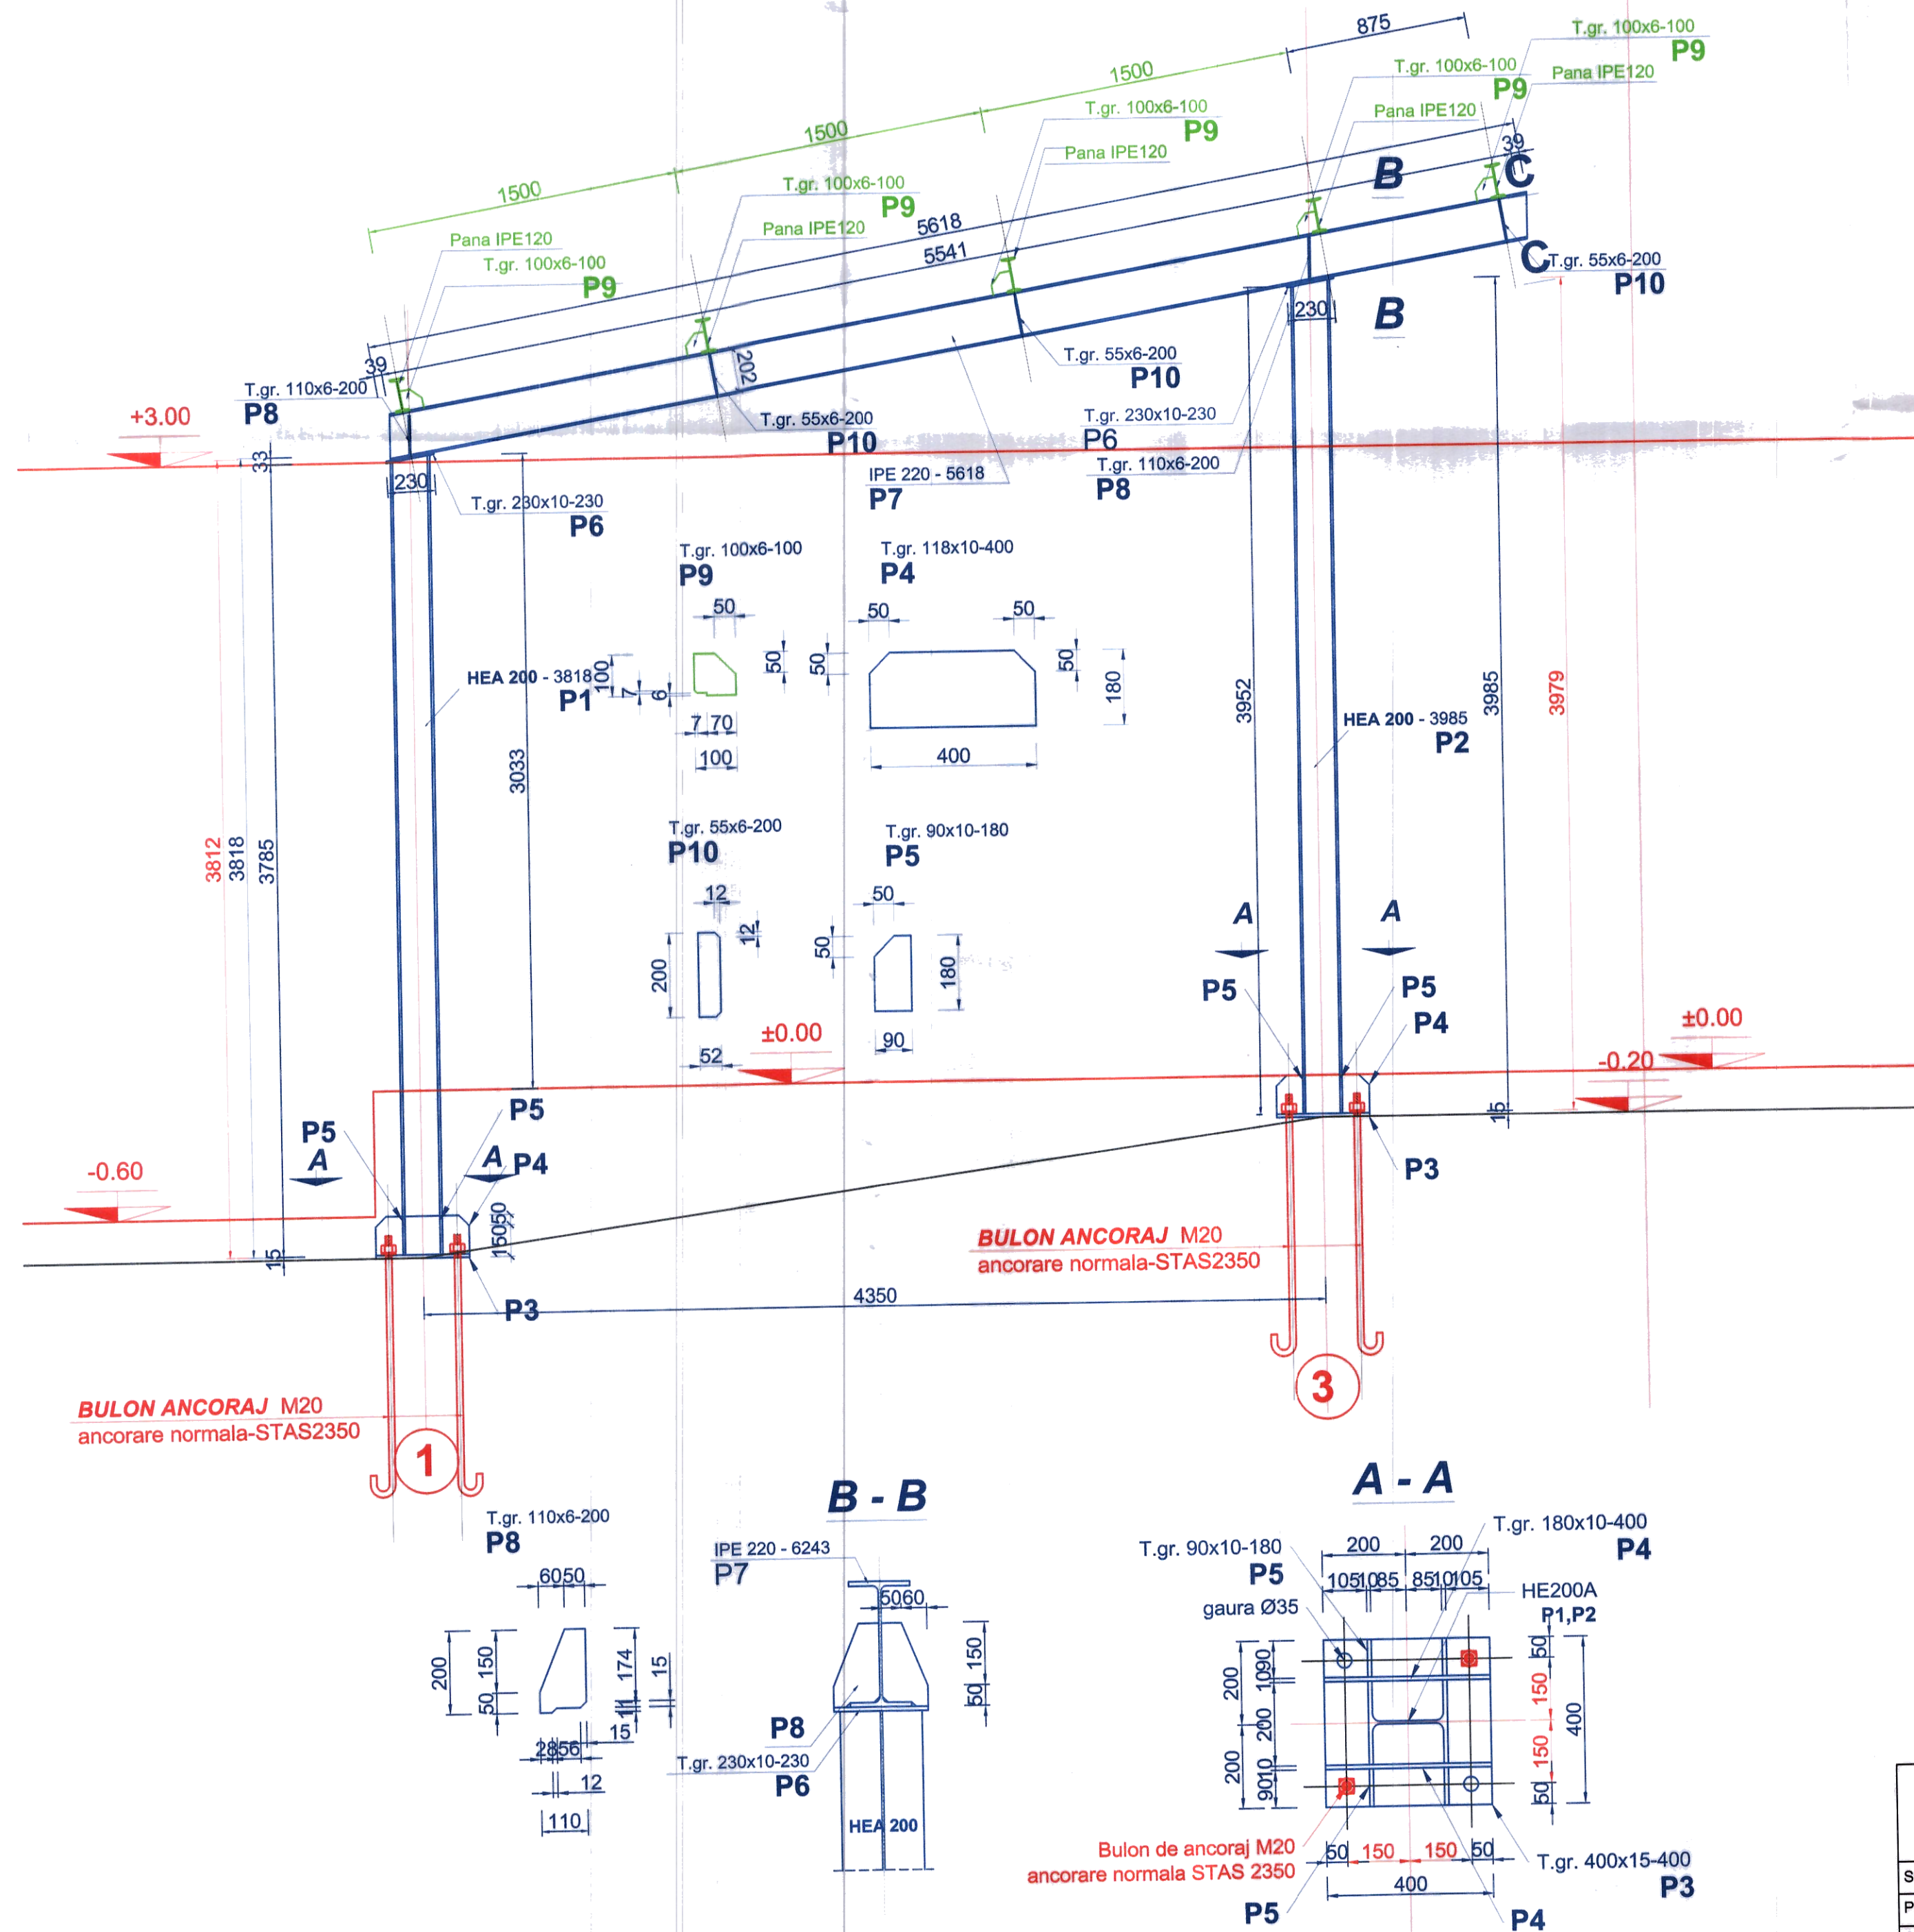

C - C

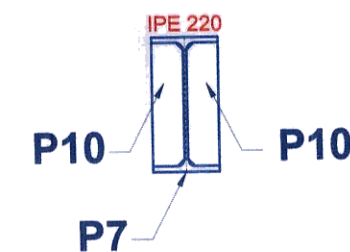

NOTA:

-Tolerante la executia in uzina a elementelor cu dimensiuni:
 $\leq 5.00m-0.0mm$
 $> 5.00m-\pm 1.00mm$

- Conform normativului C150/99 "Calitatea imbinarilor sudate din otel a constructiilor civile, industriale si agricole" categoria de executie a elementelor este B, conform punctului 2.14.b.
- Sudurile de atelier vor avea clasa de calitate C3 conform tabelului 2.
- Clasa de abateri limita la dimensiunile imbinarilor sudate este FINA conform STAS 9101/77 si STAS 7671/88.
- Sudurile necotate vor fi suduri in relief si vor avea grosimea egala cu $0.7 \cdot t_{min}$. (t_{min} = grosimea minima a pieselor care se sudeaza).
- Gradul de curatire a suprafetelor metalice inaintea vopsirii este 3, conform STAS 10166/1/77.
- Contractorul trebuie sa verifice toate dimensiunile din desene inainte de procurarea materialelor si inceperea lucrarilor. Orice neconcordanza trebuie adusa la cunostiinta proiectantului inainte de inceperea oricarei lucrari, in caz contrar contractorul va avea intreaga responsabilitate.
- Inainte de inceperea oricarei lucrari si aprovizionare de materiale contractorul trebuie sa ia legatura cu proiectantul pentru a se asigura ca este in posesia ultimei versiuni a prezentului plan. In caz contrar contractorul va avea intreaga responsabilitate.

MATERIAL:
 -S235

EXTRAS DE LAMINATE CADRU TRANSV. AX B - 1 Buc.						
POZ.	DIMENSIUNI		LUNG.	NR. BUC.	GREUTATE	
	latime	grosime	(M)		UNITARA	TOTALA
P1	HEA200	0	3,818	1	42,3	161,5014
P2	HEA200	0	3,985	1	42,3	168,5655
P3	0,45	0,015	0,45	2	120	24,3
P4	0,18	0,008	0,4	4	64	4,608
P5	0,115	0,008	0,18	8	64	1,3248
P6	0,23	0,01	0,23	2	80	4,232
P7	IPE220	0	5,618	1	26,2	147,1916
P8	0,11	0,006	0,2	4	48	1,056
P9	0,1	0,006	0,1	5	48	0,48
P10	0,055	0,006	0,2	6	64	0,704
TOTAL					1 CADRU	574,2009
					SUDURA + ELECTROZI: 5%	28,71005
					TOTAL GEN.	602,9109

S.C. ARIHAMA STRUCTURE DESIGN S.R.L.			Beneficiar: SPITALUL DE RECUPERARE BRADET		Pr: 138
PROIECTAT Ing. Gheorghe PINTILIE			Proiect: CONSTRUCTIE SALA VESTIARE PERSONAL SI CIRCUIT SEPARARE TRANSPORT LENJERIE		Data: 2022
DESENAT Ing. Gheorghe PINTILIE			COMUNA BRADULET, SAT BRADETU, JUD. ARGES		Pl. nr: R08r1
			CADRU TRANSVERSAL AX B		Scara: