


# CADRU TRANSVERSAL AX D

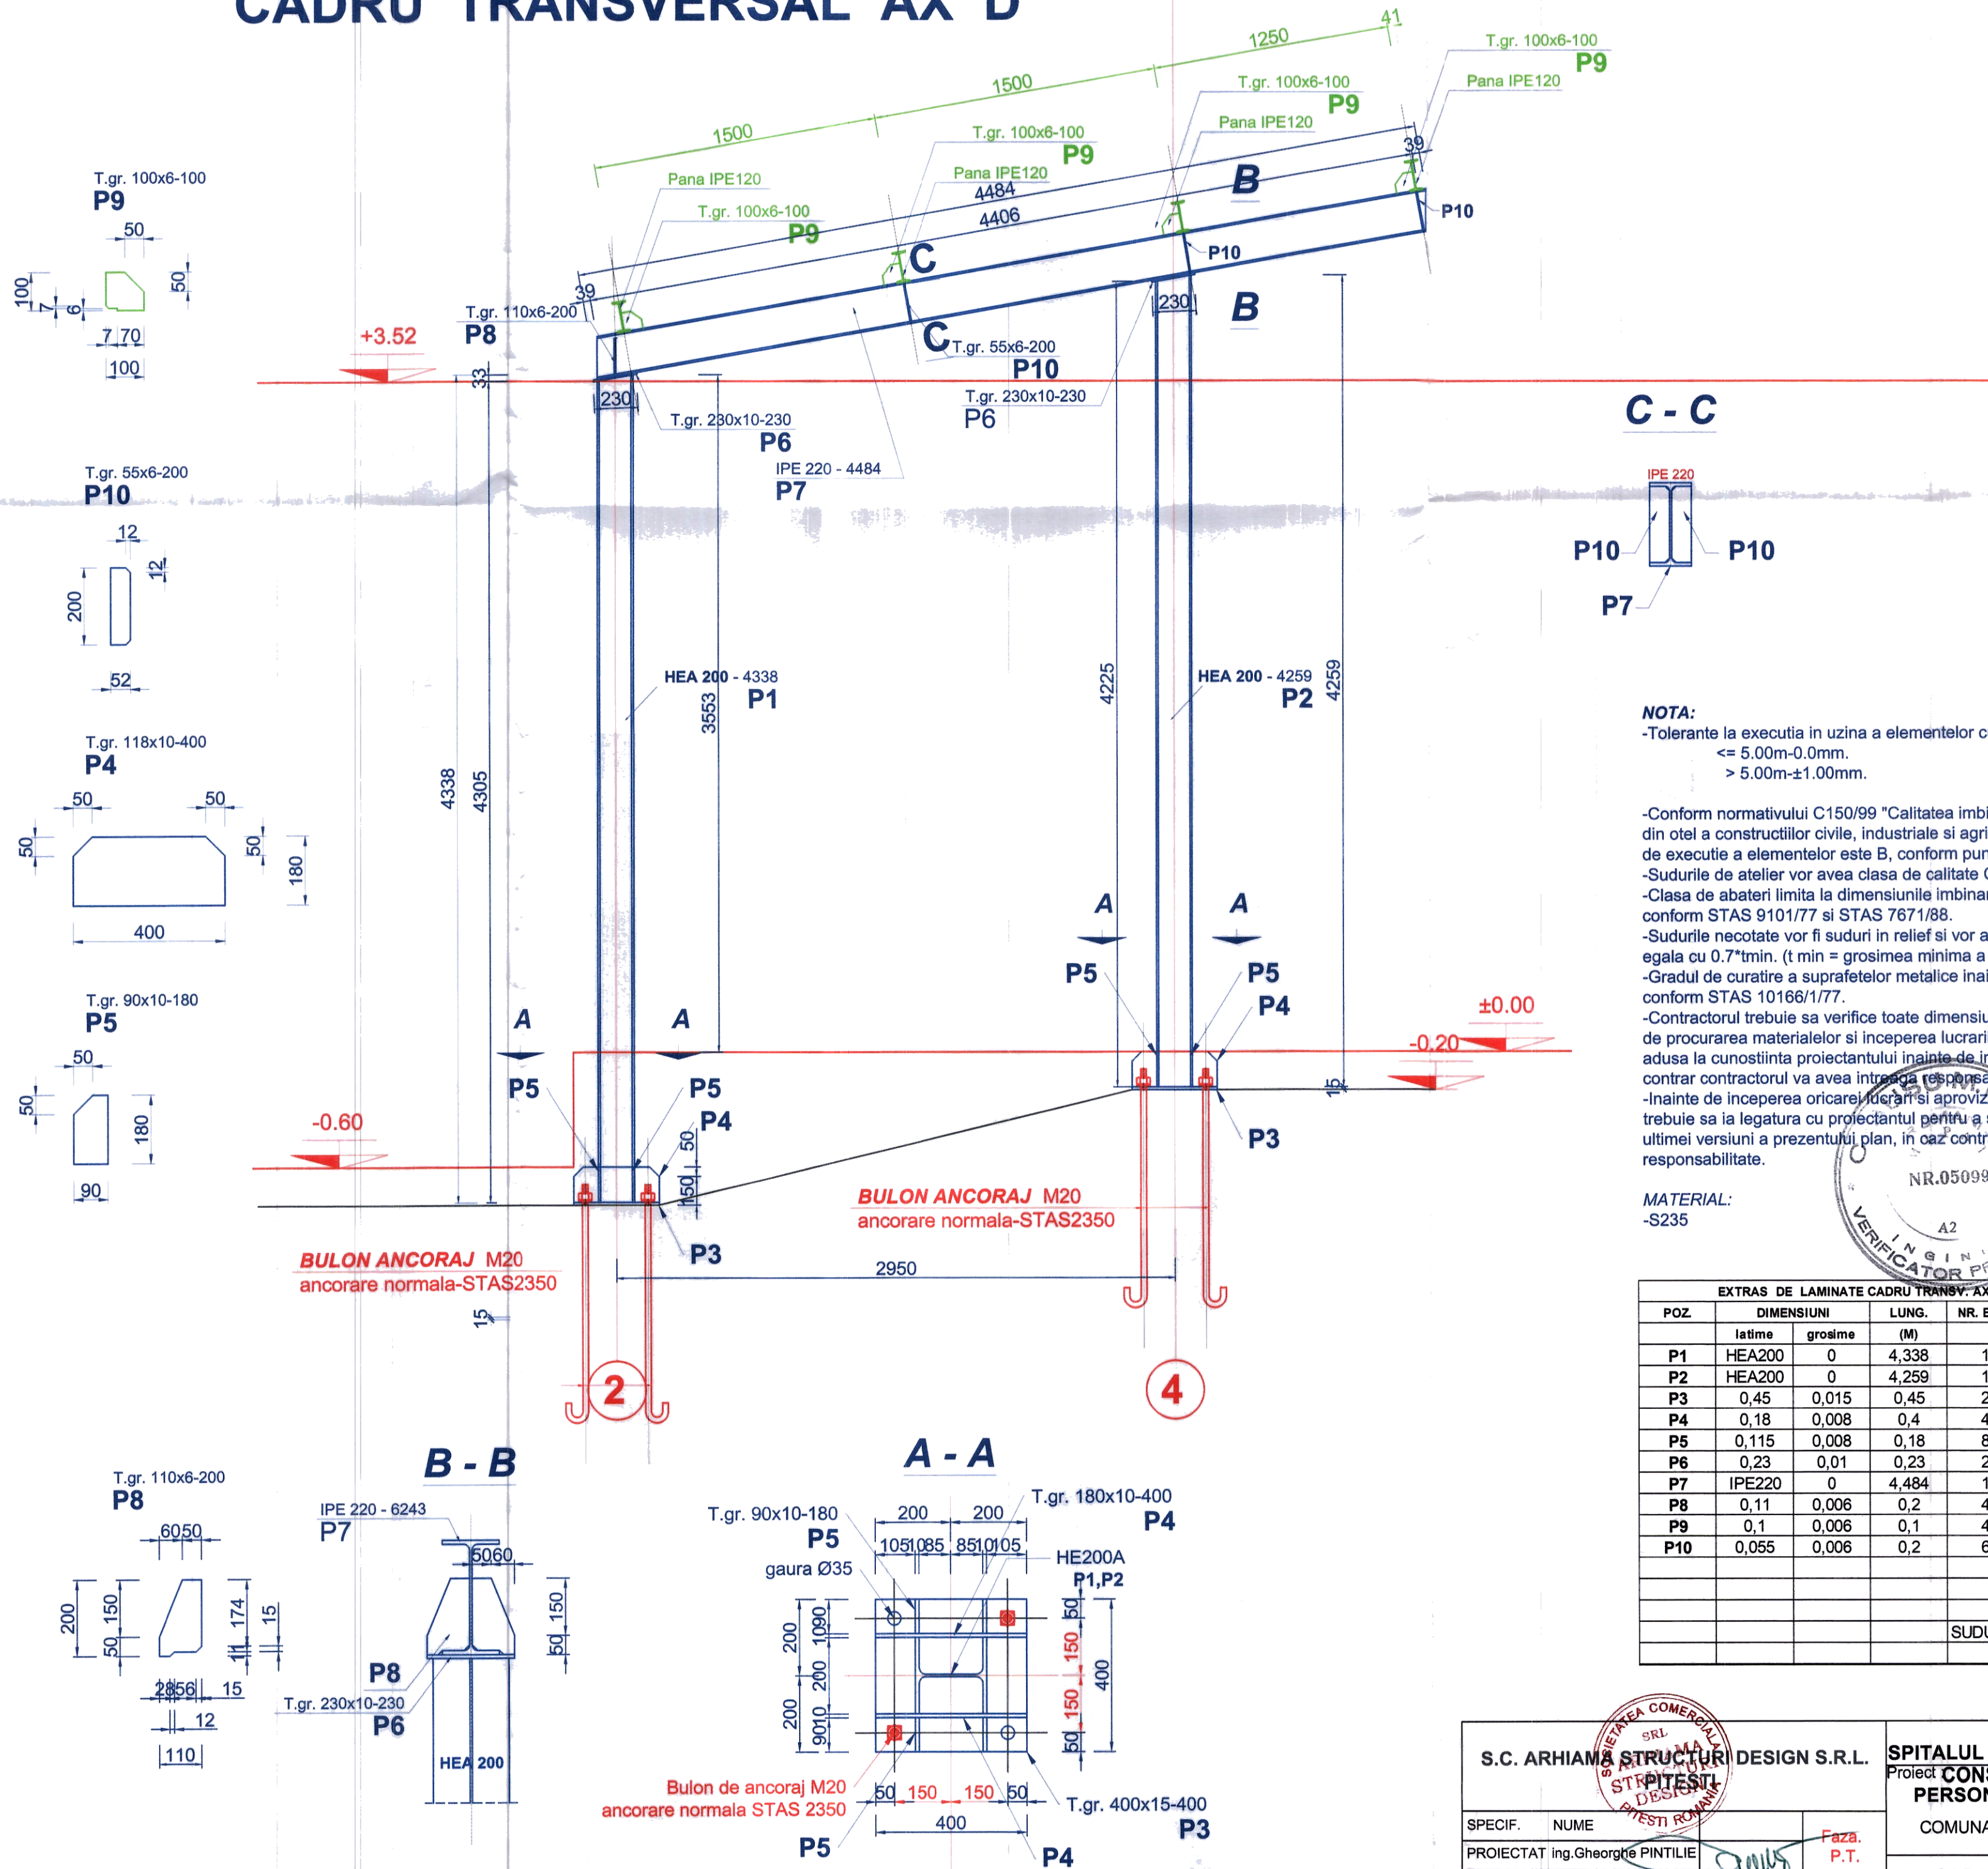



**NOTA:**

-Tolerante la executia in uzina a elementelor cu dimensiuni:  
 <= 5.00m-0.0mm.  
 > 5.00m-±1.00mm.

- Conform normativului C150/99 "Calitatea imbinarilor sudate din oțel a construcțiilor civile, industriale și agricole" categoria de execuție a elementelor este B, conform punctului 2.14.b.
- Sudurile de atelier vor avea clasa de calitate C3 conform tabelului 2.
- Clasa de abateri limită la dimensiunile imbinarilor sudate este FINA conform STAS 9101/77 și STAS 7671/88.
- Sudurile necotate vor fi suduri în relief și vor avea grosimea egală cu 0.7\*t<sub>min</sub>. (t<sub>min</sub> = grosimea minimă a pieselor care se sudează).
- Gradul de curățare a suprafețelor metalice înainte de vopsirea este 3, conform STAS 10166/1/77.
- Contractorul trebuie să verifice toate dimensiunile din desene înaintea de procurarea materialelor și începerea lucrărilor. Orice neconcordanță trebuie adusă la cunoștință proiectantului înainte de începerea oricărei lucrări, în caz contrar contractorul va avea întreaga responsabilitate.
- Înainte de începerea oricărei lucrări și aprovizionării de materiale contractorul trebuie să ia legătura cu proiectantul pentru a se asigura că este în posesia ultimei versiuni a prezentului plan, în caz contrar contractorul va avea întreaga responsabilitate.

**MATERIAL:**  
-S235

EXTRAS DE LAMINATE CADRU TRANSV. AX D - 1 Buc.							
POZ.	DIMENSIUNI		LUNG.	NR. BUC.	GREUTATE		
	latime	grosime			(M)	UNITARA	PE BUC.
P1	HEA200	0	4,338	1	42,3	183,4974	183,4974
P2	HEA200	0	4,259	1	42,3	180,1557	180,1557
P3	0,45	0,015	0,45	2	120	24,3	48,6
P4	0,18	0,008	0,4	4	64	4,608	18,432
P5	0,115	0,008	0,18	8	64	1,3248	10,5984
P6	0,23	0,01	0,23	2	80	4,232	8,464
P7	IPE220	0	4,484	1	26,2	117,4808	117,4808
P8	0,11	0,006	0,2	4	48	1,056	4,224
P9	0,1	0,006	0,1	4	48	0,48	1,92
P10	0,055	0,006	0,2	6	64	0,704	4,224

<b>S.C. ARIANA STRUCTURI DESIGN S.R.L.</b> 		<b>Beneficiar :</b> <b>SPITALUL DE RECUPERARE BRADET</b> Proiect : <b>CONSTRUCTIE SALA VESTIARE</b> <b>PERSONAL SI CIRCUIT SEPARARE</b> <b>TRANSPORT LENJERIE</b> COMUNA BRADULET, SAT BRADETU, <b>JUD. ARGES</b>		<b>Pr :</b> 138
SPECIF.	NUME	 <b>Faza.</b> <b>P.T.</b>	<b>Data :</b> 2022	<b>Pl. nr.:</b> R10r1
PROIECTAT	Ing.Gheorghe PINTILIE		<b>CADRU TRANSVERSAL AX D</b>	<b>Scara:</b>
DESENAT	Ing.Gheorghe PINTILIE			