


- - - Conducta tur pentru incalzire ;
- - - Conducta retur pentru incalzire (agent termic de la distribuitor-puffer-cazan);
- - - Conducta de alimentare cu apa rece ( umplere la instalatie);
- - - Conducta de siguranta--racord la vasul de expansiune si supape;
- - - Circuit de automatizare;
- - - Conducta tur pentru racire (agent termic ventiloconvectori) ;
- - - Conducta retur pentru incalzire (agent termic ventiloconvectori);

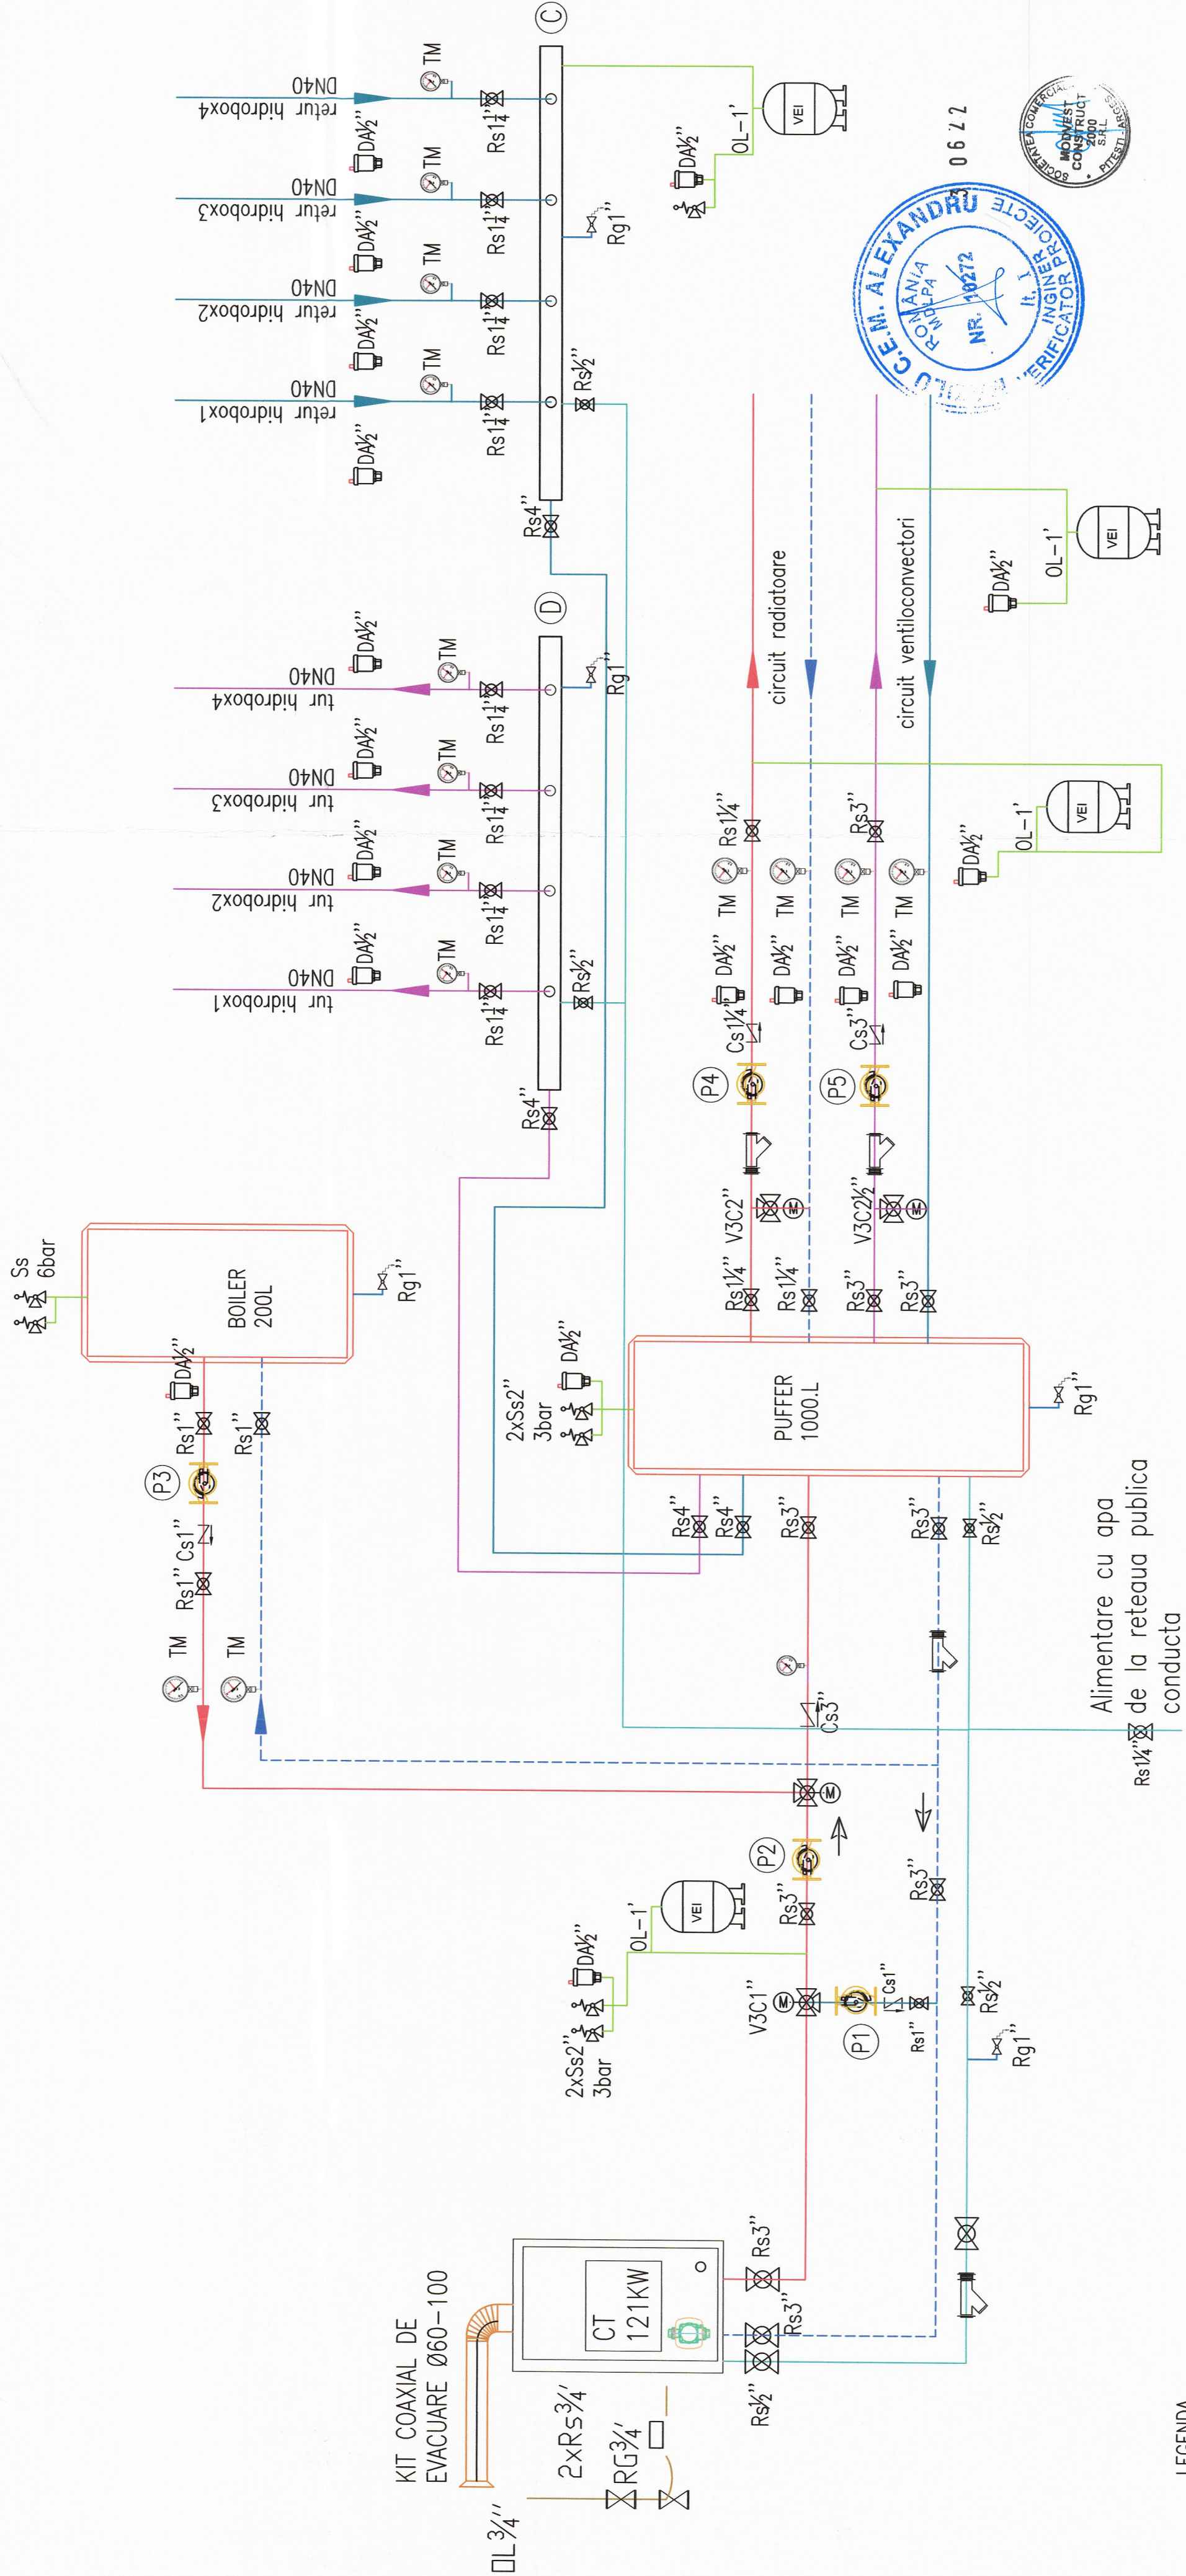

- LEGENDA
- Rg Robinet sferic de golire racordare prin filet;
  - Rs Robinet sferic de trecere cu semicandez, racordare prin filet sau flanse;
  - Ss.3bar Supapa de siguranta calibrata la 3 bar;
  - Ss.6bar Supapa de siguranta , calibrata la 6 bar;
  - Da Dezoerator automat cu racord filetat 1/2"
  - Cs Supapa/clapeta unisens.;
  - Fy Filtru Y, apa, pentru impuritati,
  - Fs Filtru denisipator
  - TM Termomanometru scala avand intervalul: 0-120°C; 0-6 bar
  - ST Senzor de temperatura
  - D-C Distribuitor colector pentru unitatile hidrobox
  - V3C-M Vana cu 3 cai si servomotor;
  - ST SI SP Senzor de temperatura pe boiler

CARACTERISTICILE CONSTRUCȚIEI:  
CLASA DE IMPORTANȚĂ II conform P100/2013  
CATEGORIA DE IMPORTANȚĂ C, conform HG786/1997  
GRADUL DE REZISTENȚĂ LA FOC II  
RISC MIC DE INCENDIU



PROIECTARE, CONSULTANTA,  
ASISTENȚA TEHNICĂ ÎN DOMENIILE:  
CONSTRUCȚII CIVILE,  
INDUSTRIALE ȘI AGRICOLE

DELUMINAREA SOCIETĂȚII  
J43/906/2008  
TEL./FAX 0248 251073 0744804895  
TEL. 0248 282131 0796125222 076662644

PROIECTAREA SOCIETĂȚII  
ISO 9001 ISO 14001 OHSAS 18001  
RENOVAREA energetică moderată pentru sediul  
Regiei Autonome Județene de Drumuri Argeș, municipiul  
Pitești str. George Cosbuc nr.40, Județul Argeș

PLANȘA  
11.04  
FAZA  
DALI

SCARA

RE CONTRACT:  
24/10.03.2022  
DATA  
martie 2022

MANAGER DE  
PROIECT  
ING. GHEORGHE JUNE

PROIECTAT  
ING. MARIA GREGU

DESEINAT  
ING. MARIA GREGU

S.C. MODVEST CONSTRUCT 2000 S.R.L.  
PITEȘTI

SCHEMA DE FUNCȚIONARE  
ÎN CENTRALA TERMICĂ  
INSTALATII TERMICE

PROIECTUL AUTORIZAT DE ÎNDRUMĂRI CONFORM LEGII NR. 100/2018  
CONSTRUCȚIA ÎNREGISTRATĂ ÎN OFICIUL DE ÎNREGISTRARE A PROIECTELOR  
PROIECTAREA ÎNREGISTRATĂ ÎN OFICIUL DE ÎNREGISTRARE A PROIECTELOR