

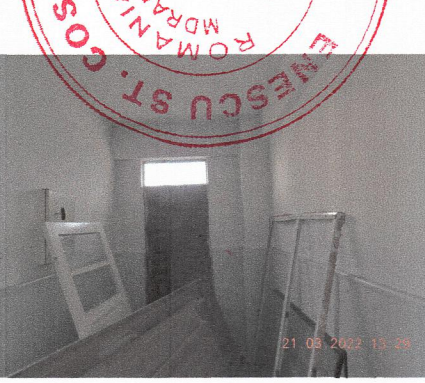
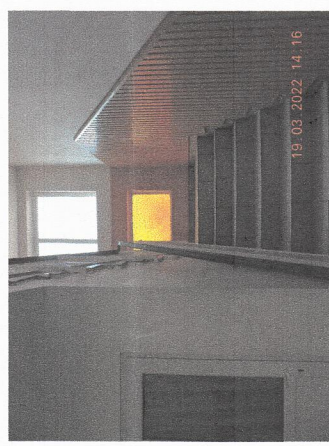
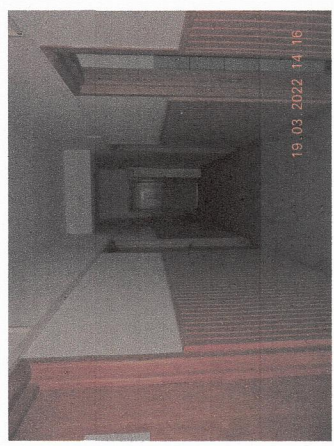
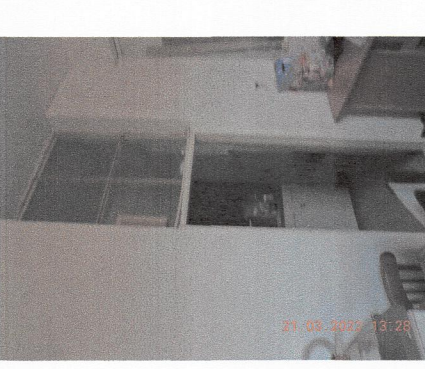
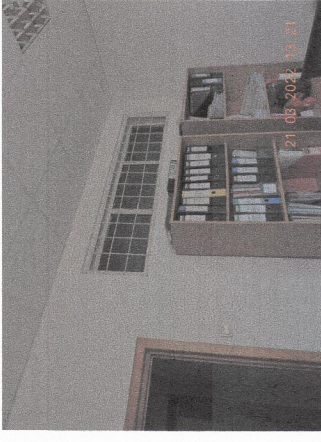


PLAN PARTER - RELEVÉ
SC1/100

- RELEVU FOTO-

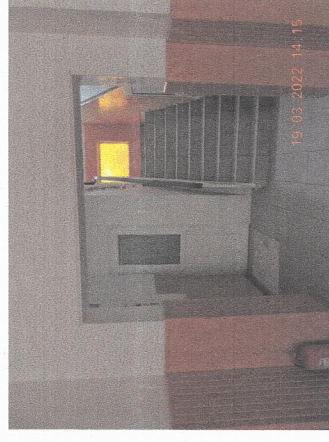

Clasa de importanta III, conform P100/2013
Categoria de importanta C, conform HGR nr. 766/1997
RISC MIC DE INCENDIU
GRADUL II DE REZISTENTA LA FOC

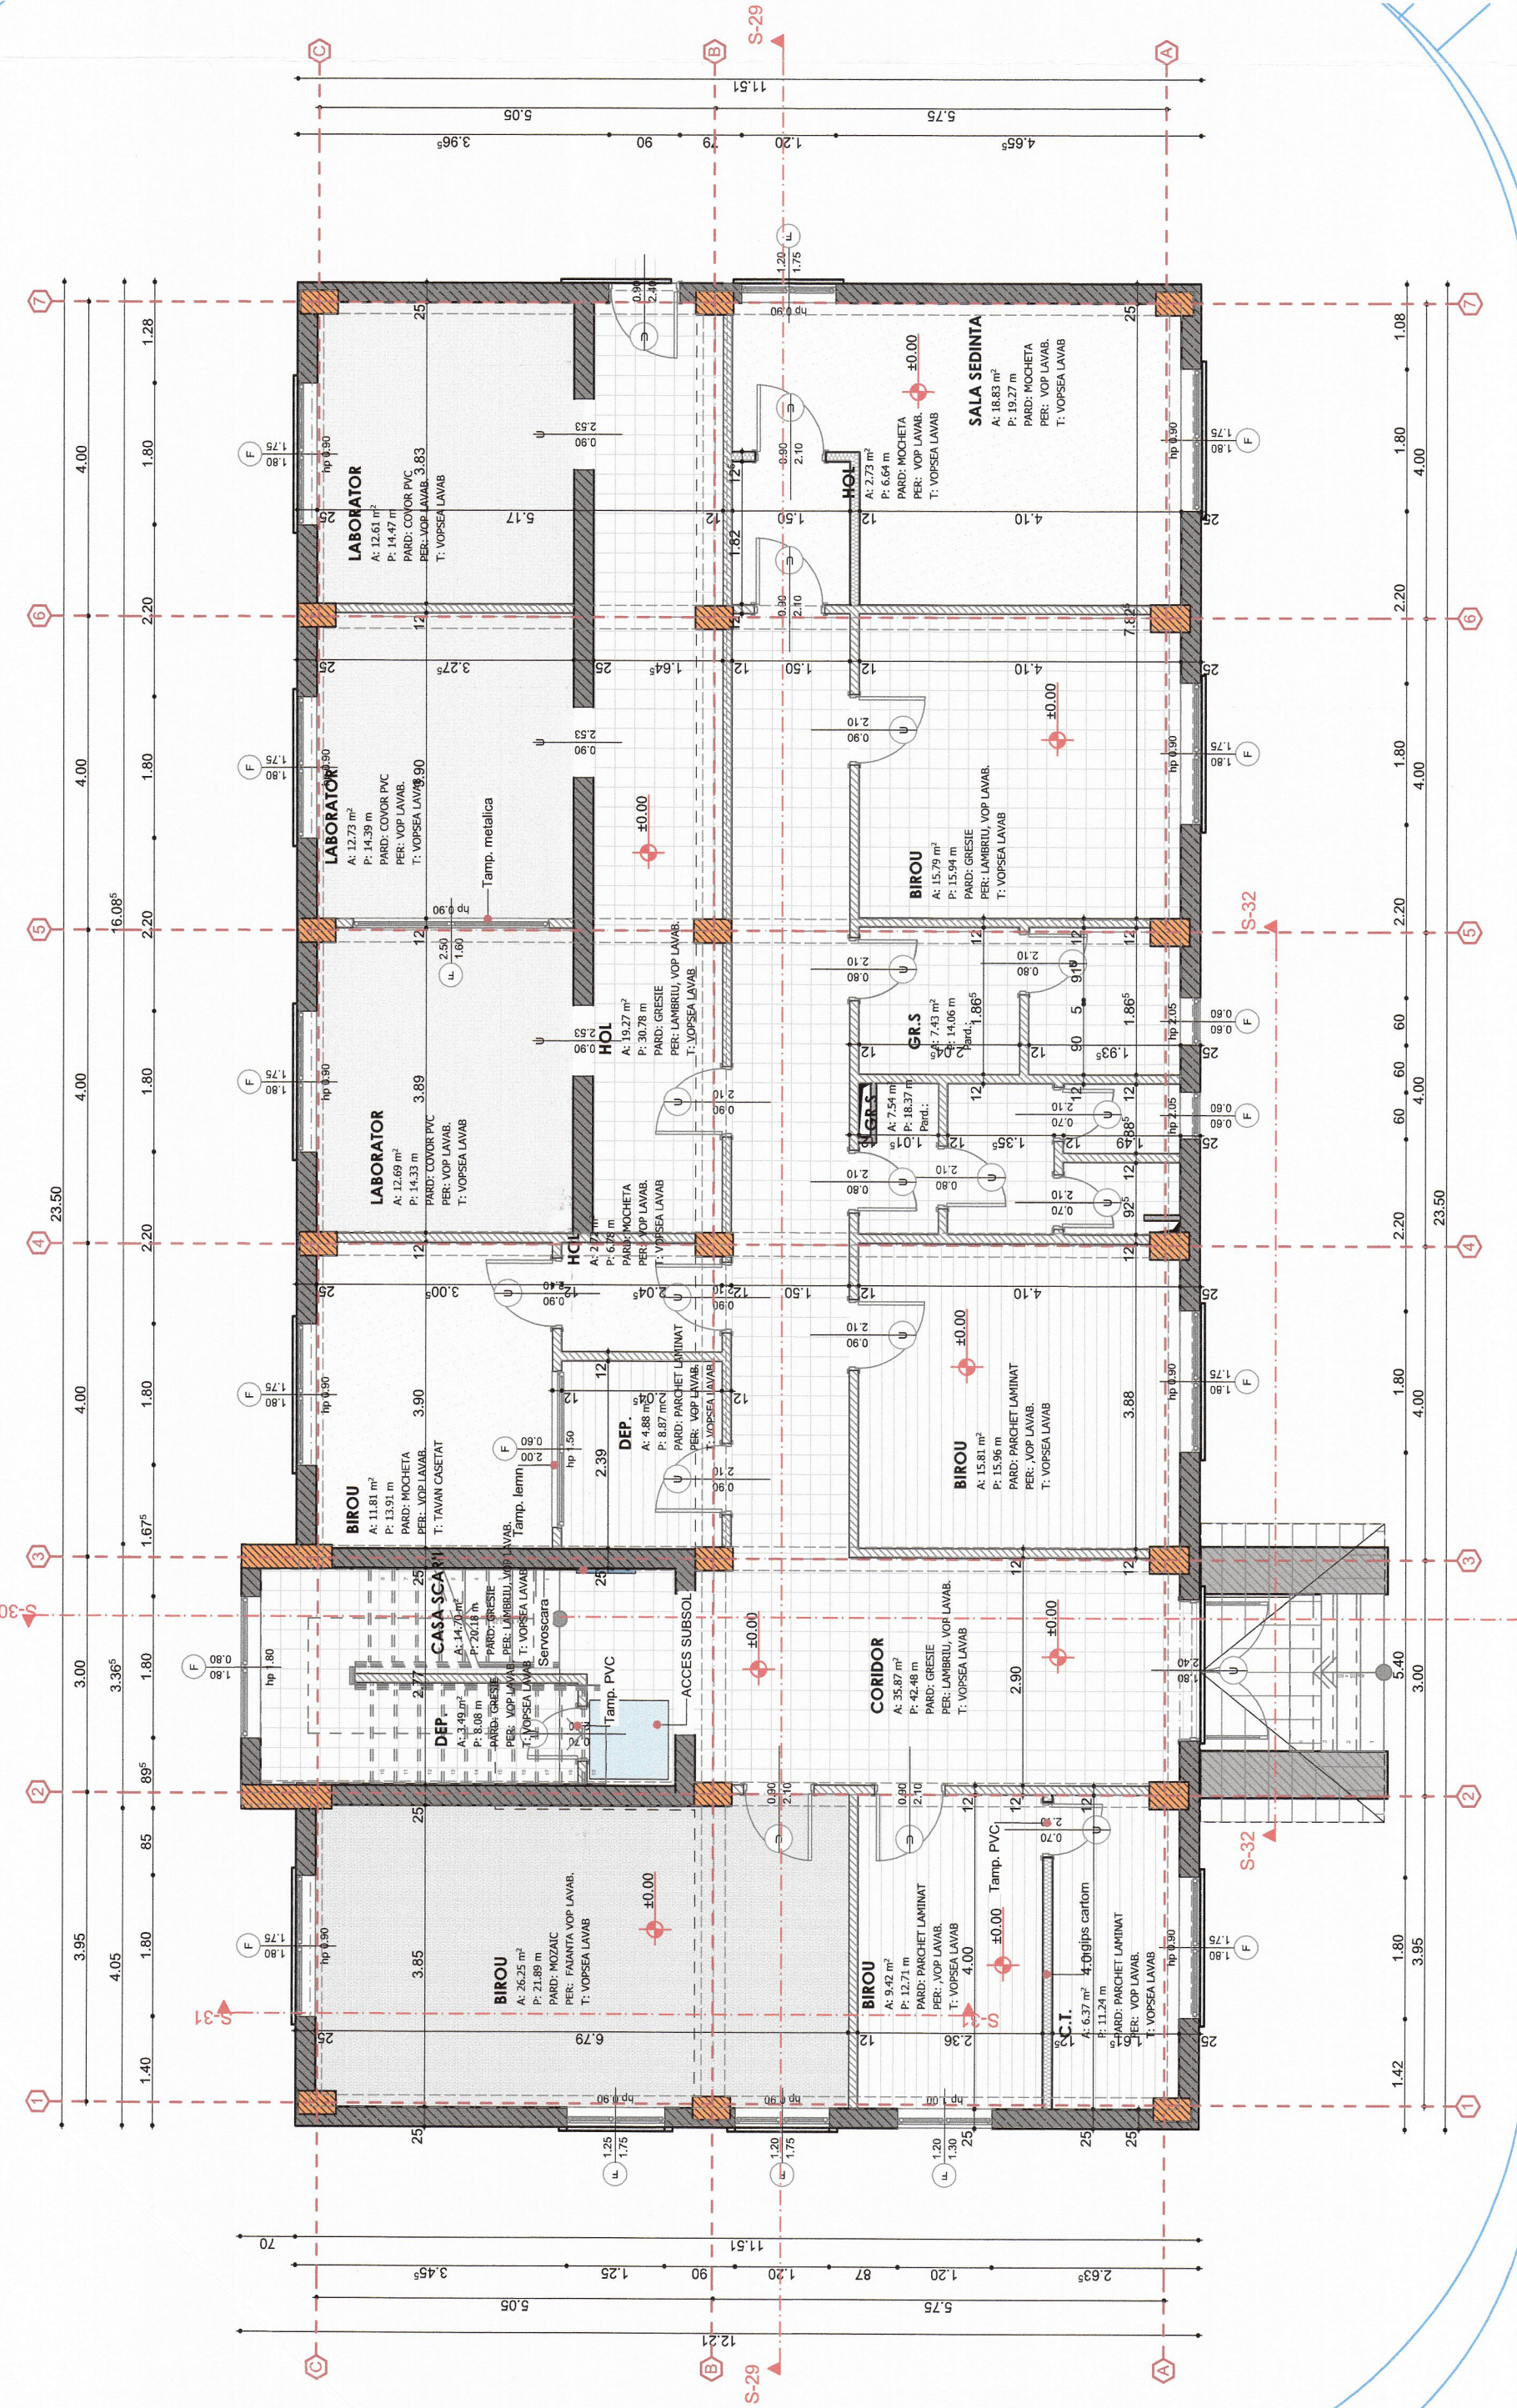





PROIECTARE CONSULTANT
ASISTENTA TEHNICĂ ÎN DOMENIUL:
CONSTRUCTII CIVILE
INDUSTRIALE SI AGRICOLE

PROIECTARE CONSULTANT
ASISTENTA TEHNICĂ ÎN DOMENIUL:
CONSTRUCTII CIVILE
INDUSTRIALE SI AGRICOLE

J03/2006/2006
TEL: 0749.92.41.93 / 0749.93.05
TEL: 0249.92.41.93 / 0749.93.05
TEL: 0249.92.41.93 / 0749.93.05

J03/2006/2006
TEL: 0749.92.41.93 / 0749.93.05
TEL: 0249.92.41.93 / 0749.93.05
TEL: 0249.92.41.93 / 0749.93.05

PROIECTARE CONSULTANT
ASISTENTA TEHNICĂ ÎN DOMENIUL:
CONSTRUCTII CIVILE
INDUSTRIALE SI AGRICOLE

PROIECTARE CONSULTANT
ASISTENTA TEHNICĂ ÎN DOMENIUL:
CONSTRUCTII CIVILE
INDUSTRIALE SI AGRICOLE

J03/2006/2006
TEL: 0749.92.41.93 / 0749.93.05
TEL: 0249.92.41.93 / 0749.93.05
TEL: 0249.92.41.93 / 0749.93.05

J03/2006/2006
TEL: 0749.92.41.93 / 0749.93.05
TEL: 0249.92.41.93 / 0749.93.05
TEL: 0249.92.41.93 / 0749.93.05

PROIECTARE CONSULTANT
ASISTENTA TEHNICĂ ÎN DOMENIUL:
CONSTRUCTII CIVILE
INDUSTRIALE SI AGRICOLE

PROIECTARE CONSULTANT
ASISTENTA TEHNICĂ ÎN DOMENIUL:
CONSTRUCTII CIVILE
INDUSTRIALE SI AGRICOLE

J03/2006/2006
TEL: 0749.92.41.93 / 0749.93.05
TEL: 0249.92.41.93 / 0749.93.05
TEL: 0249.92.41.93 / 0749.93.05

J03/2006/2006
TEL: 0749.92.41.93 / 0749.93.05
TEL: 0249.92.41.93 / 0749.93.05
TEL: 0249.92.41.93 / 0749.93.05

PROIECTARE CONSULTANT
ASISTENTA TEHNICĂ ÎN DOMENIUL:
CONSTRUCTII CIVILE
INDUSTRIALE SI AGRICOLE

PROIECTARE CONSULTANT
ASISTENTA TEHNICĂ ÎN DOMENIUL:
CONSTRUCTII CIVILE
INDUSTRIALE SI AGRICOLE

J03/2006/2006