



PLAN DE SITUATIE
SC1/500

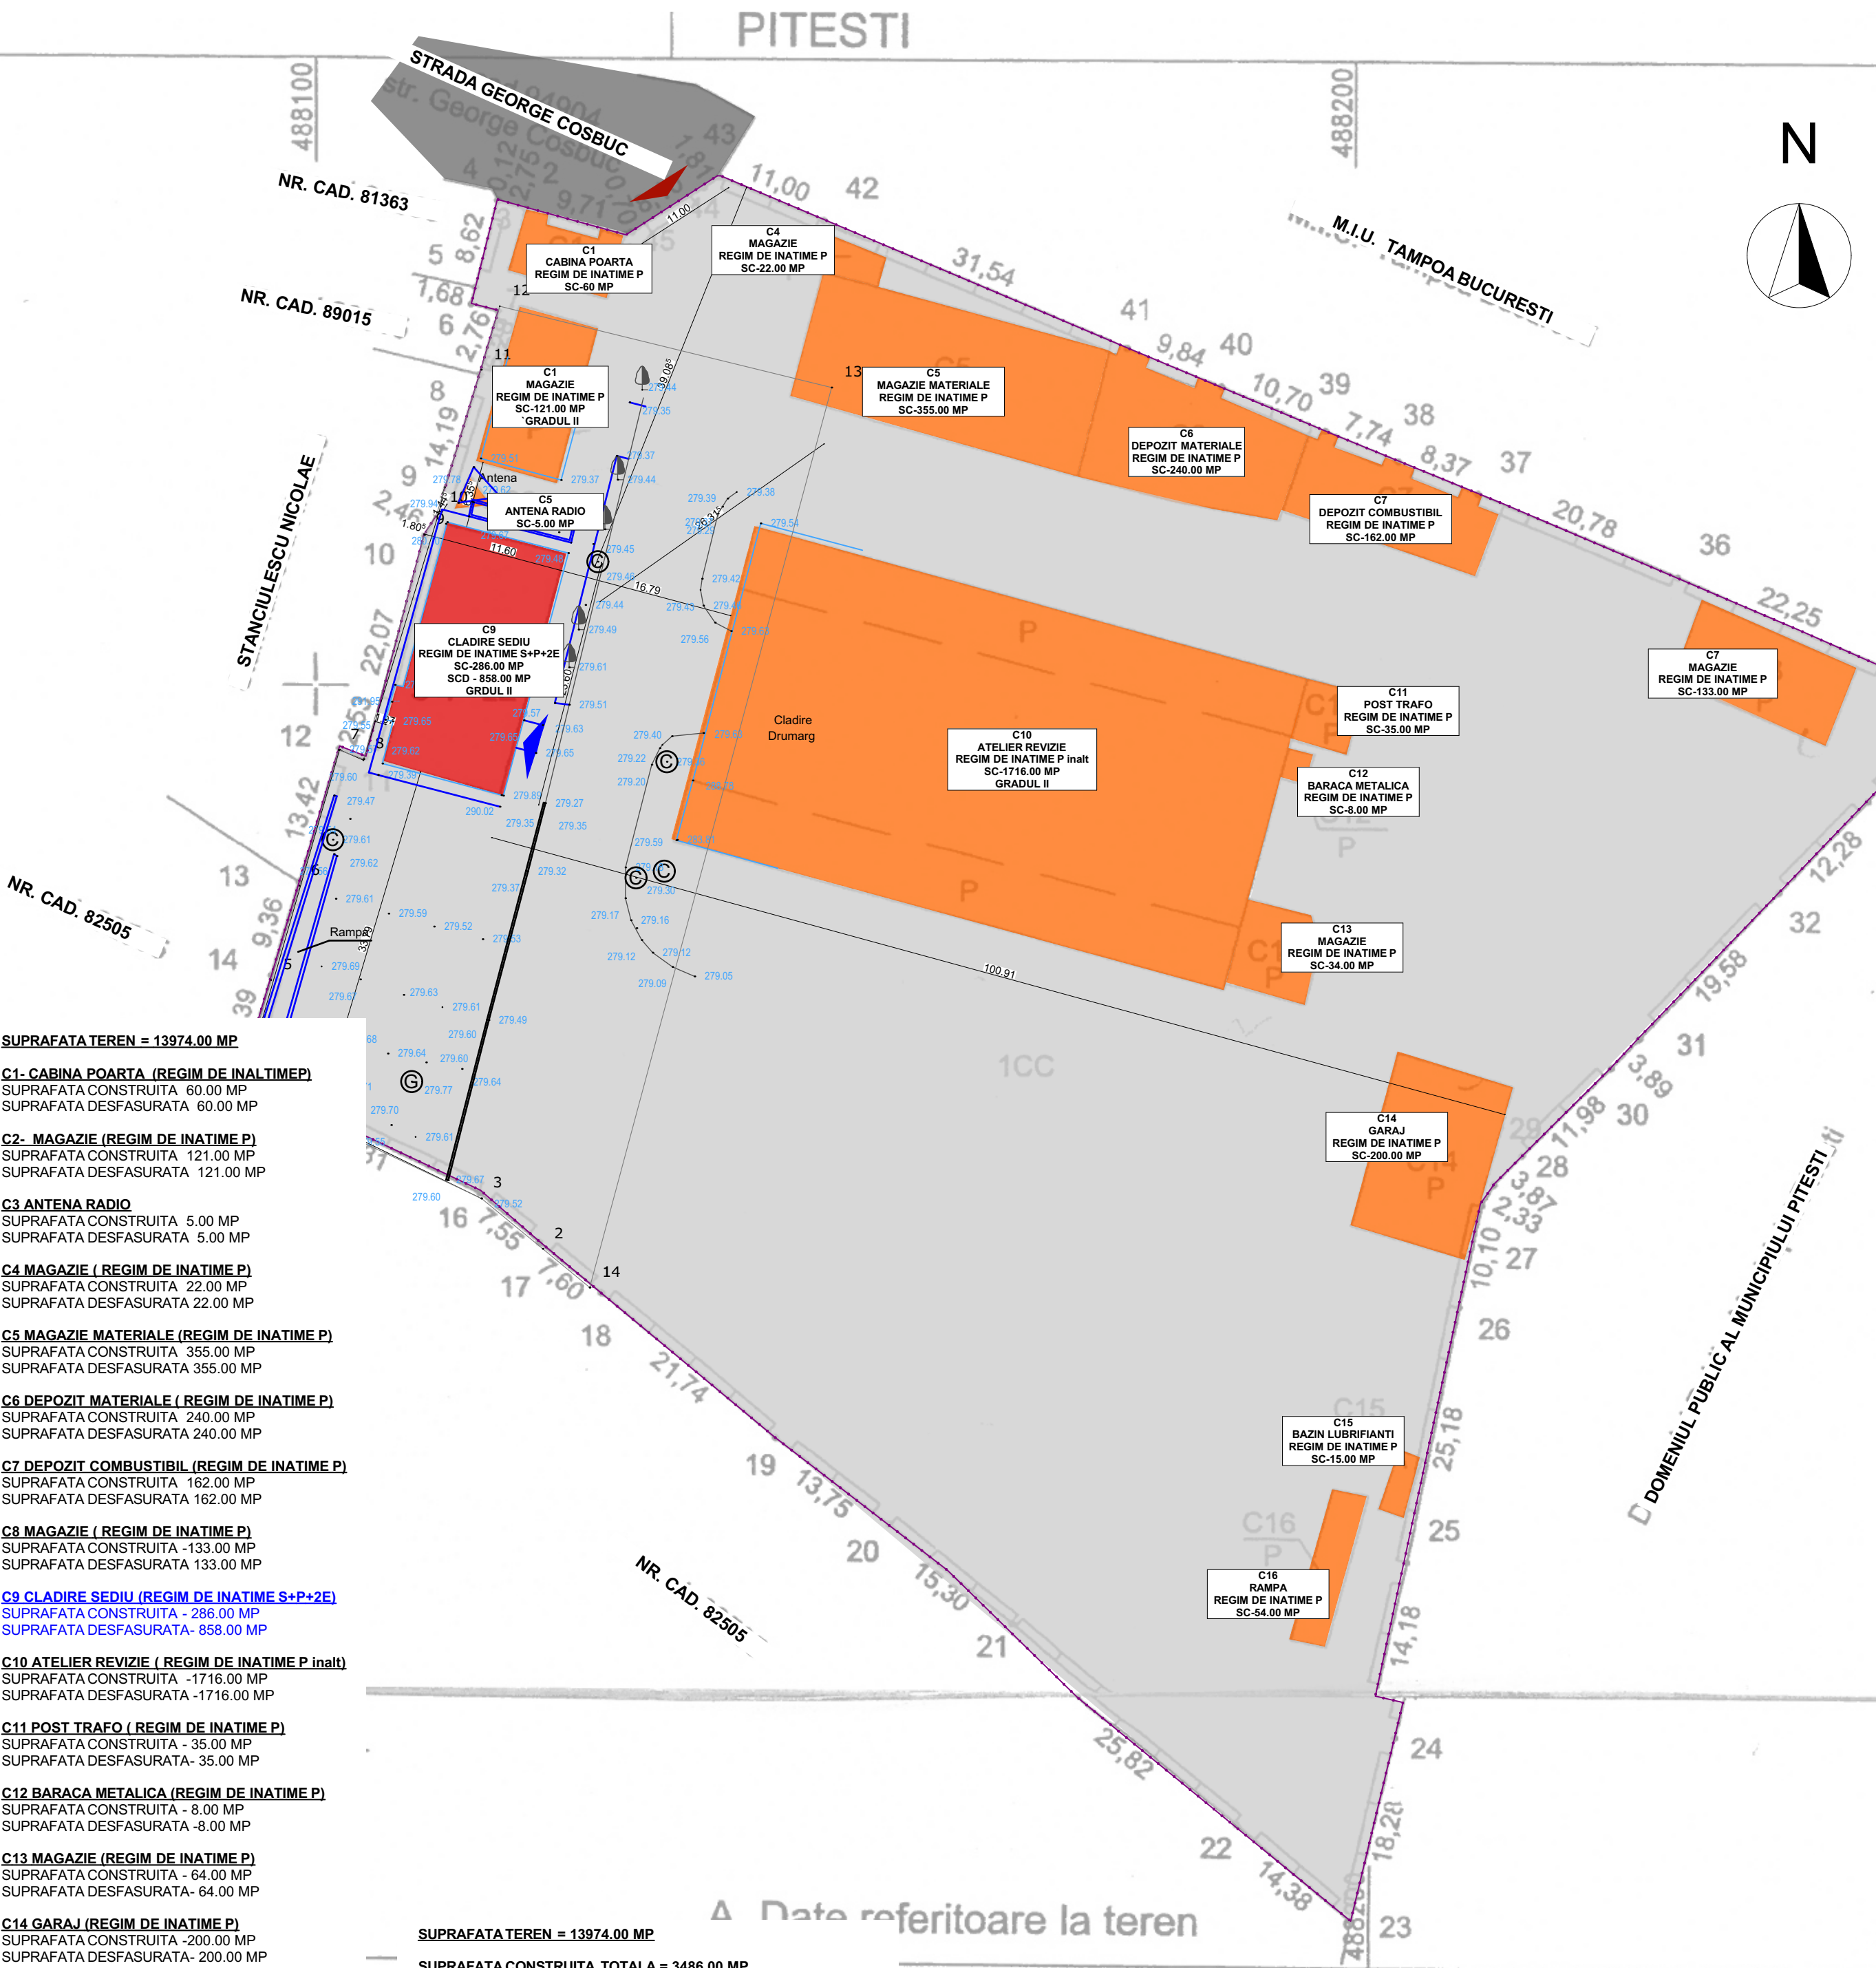

- LEGENDA**
- LIMITA DE PROPRIETATE
 - ACCES PROPRIETATE
 - DRUM ACCES - STRADA GEORGE COSBUC
 - CLADIRE PROPUSA SPRE REABILITARE - C9
 - CLADIRI INVECINATE
 - ACCES CLADIRE PROPUSA SPRE REABILITARE

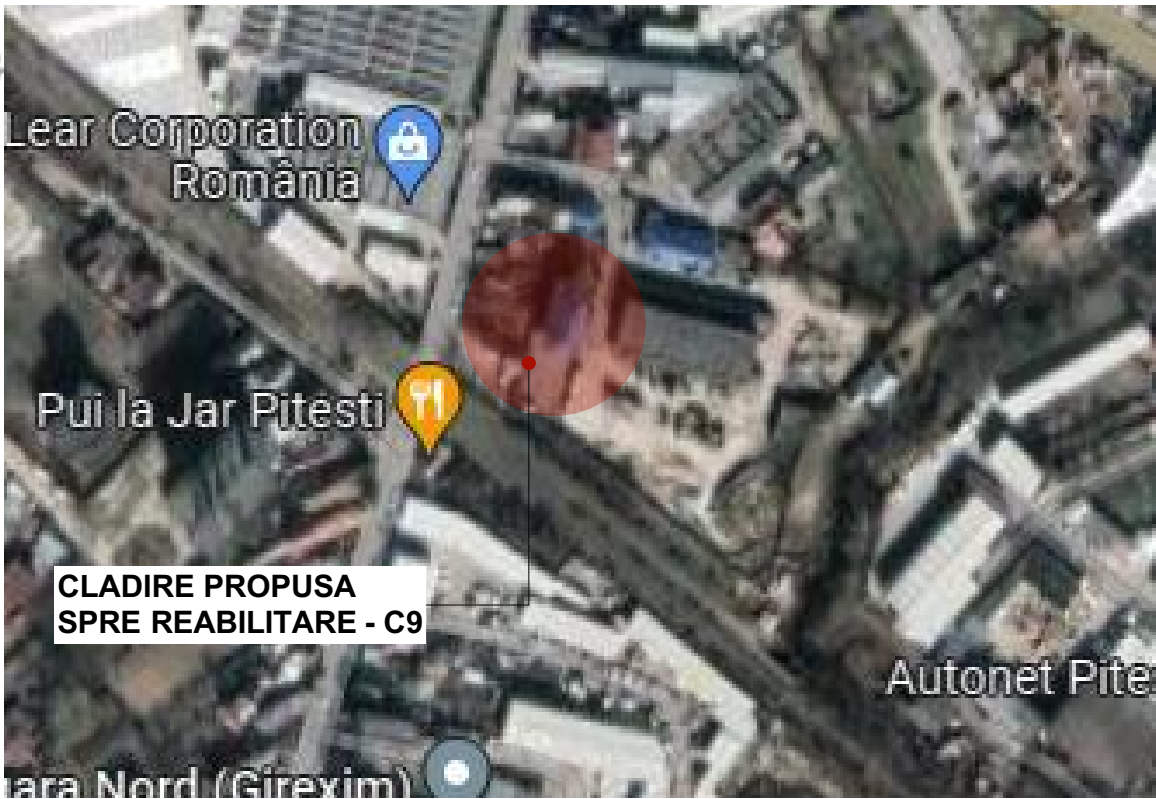

CLADIRE PROPUSA
SPRE REABILITARE - C9

BILANT TERITORIAL	SUPRFATA EXISTENTA	SUPRFATA DESFIINTATA	SUPRFATA PROPUSA	SUPRFATA TOTALA	%
SUPRFATA TEREN				13974.00 MP	100%
SUPRAFATA CONSTRUITA LA SOL CLADIRE STUDIATA	3486.00 MP	0.00 MP	0.00 MP	3486.00 MP	24.94 %
SUPRAFATA BETONATA	10,488 MP	0.00 MP	0.00 MP	10,488 MP	75.05%
POT existent -24.94% CUT (existent)-0.29 POT propus -24.94% CUT (propus)-0.29 SUPRAFATA CONSTRUITA CLADIRE STUDIATA - 286.00 MP SUPRAFATA DESFASURATA CLADIRE STUDIATA - 858.00 MP SUPRAFATA CONSTRUITA CLADIRE STUDIATA (dupa reabilitare)- 286.00mp SUPRAFATA DESFASURATA CLADIRE STUDIATA (dupa reabilitare) -858.00mp SUPRAFATA CONSTRUITA TOTALA = 3486.00 MP SUPRAFATA CONSTRUITA DESFASURATA TOTALA = 4058.00 MP					

- SUPRAFATA TEREN = 13974.00 MP**
- C1- CABINA POARTA (REGIM DE INALTIME P)**
SUPRAFATA CONSTRUITA 60.00 MP
SUPRAFATA DESFASURATA 60.00 MP
- C2- MAGAZIE (REGIM DE INALTIME P)**
SUPRAFATA CONSTRUITA 121.00 MP
SUPRAFATA DESFASURATA 121.00 MP
- C3 ANTENA RADIO**
SUPRAFATA CONSTRUITA 5.00 MP
SUPRAFATA DESFASURATA 5.00 MP
- C4 MAGAZIE (REGIM DE INALTIME P)**
SUPRAFATA CONSTRUITA 22.00 MP
SUPRAFATA DESFASURATA 22.00 MP
- C5 MAGAZIE MATERIALE (REGIM DE INALTIME P)**
SUPRAFATA CONSTRUITA 355.00 MP
SUPRAFATA DESFASURATA 355.00 MP
- C6 DEPOZIT MATERIALE (REGIM DE INALTIME P)**
SUPRAFATA CONSTRUITA 240.00 MP
SUPRAFATA DESFASURATA 240.00 MP
- C7 DEPOZIT COMBUSTIBIL (REGIM DE INALTIME P)**
SUPRAFATA CONSTRUITA 162.00 MP
SUPRAFATA DESFASURATA 162.00 MP
- C8 MAGAZIE (REGIM DE INALTIME P)**
SUPRAFATA CONSTRUITA -133.00 MP
SUPRAFATA DESFASURATA 133.00 MP
- C9 CLADIRE SEDIU (REGIM DE INALTIME S+P+2E)**
SUPRAFATA CONSTRUITA - 286.00 MP
SUPRAFATA DESFASURATA - 858.00 MP
- C10 ATELIER REVIZIE (REGIM DE INALTIME P inalt)**
SUPRAFATA CONSTRUITA -1716.00 MP
SUPRAFATA DESFASURATA -1716.00 MP
- C11 POST TRAFIC (REGIM DE INALTIME P)**
SUPRAFATA CONSTRUITA - 35.00 MP
SUPRAFATA DESFASURATA- 35.00 MP
- C12 BARACA METALICA (REGIM DE INALTIME P)**
SUPRAFATA CONSTRUITA - 8.00 MP
SUPRAFATA DESFASURATA -8.00 MP
- C13 MAGAZIE (REGIM DE INALTIME P)**
SUPRAFATA CONSTRUITA - 64.00 MP
SUPRAFATA DESFASURATA- 64.00 MP
- C14 GARAJ (REGIM DE INALTIME P)**
SUPRAFATA CONSTRUITA -200.00 MP
SUPRAFATA DESFASURATA- 200.00 MP
- C15BAZIN LUBRIFIANTI (REGIM DE INALTIME P)**
SUPRAFATA CONSTRUITA -15.00 MP
SUPRAFATA DESFASURATA-15.00 MP
- C16 - RAMPA (REGIM DE INALTIME P)**
SUPRAFATA CONSTRUITA - 64.00 MP
SUPRAFATA DESFASURATA- 64.00 MP

SUPRAFATA TEREN = 13974.00 MP

SUPRAFATA CONSTRUITA TOTALA = 3486.00 MP
SUPRAFATA CONSTRUITA DESFASURATA TOTALA = 4058.00 MP

POT existent - 24.94 % POT propus - 24.94 %
CUT existent - 0.29 CUT propus - 0.29

Mentiuni

Clasa de importanta III, conform P100/2013
Categoria de importanta C, conform HGR nr. 766/1997
RISC MIC DE INCENDIU
GRADUL II DE REZISTENTA LA FOC

	PROIECTARE, CONSULTANTA , ASISTENTA TEHNICA IN DOMENIILE: CONSTRUCTII CIVILE, INDUSTRIALE SI AGRICOLE			BENEFICIAR: JUDETUL ARGES, ADRESA BENEFICIAR: PIATA VASILE MILEA, NR1 ADRESA INVESTITIE: Municipiul Pitesti, Str. George Cosbuc nr.40 JUDETUL ARGES	PLANSA A02. FAZA D.A.L.I.
MANAGER PROIECT	ing. GHEORGHE JUNE		SCARA: 1/500	PLAN DE SITUATIE	
SEF PROIECT ARHITECTURA	Arh. ALEXANDRU BEREVOIUANU		NR. CONTRACT:		
PROIECTAT	Arh. ALEXANDRU BEREVOIUANU		24/10.03.2022		
DESENAT	Arh. COSANA STANCU		DATA: MARTIE.2022		

DRPTURILE DE AUTOR APARTIN IN EXCLUSIVITATE S.C. MODVEST CONSTRUCT 2000 S.R.L.
COPIEREA SAU COMERCIALIZAREA PREZENTULUI PROIECT SAU A UNEI PARTI DIN ACESTA, FARA ACORDUL AUTOTULUI SE PEDEPSESTE CONFORM LEGII DREPTULUI DE AUTOR NR.8/1998
PREZENTA DOCUMENTATIE POATE FI FOLOSITA NUMAI IN SCOPUL PENTRU CARE A FOST ELABORATA
ORICE MODIFICARE SAU COMPLETARE A PREZENTULUI PROIECT SE POATE FACE NUMAI CU ACORDUL SCRIS AL AUTOTULUI