


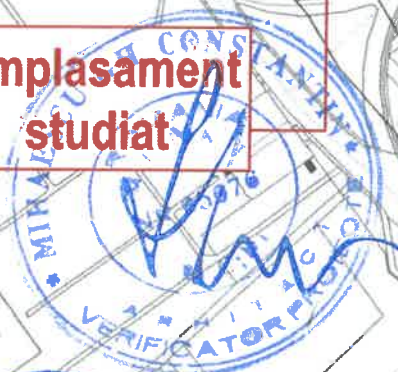


**Amplasament
studiat**



Clasa de importanta: II
Categoriza de importanta: B
Grad de rezistenta la foc: II

VERIFICATOR	CERINTA A	REFERAT NR./DATA
S.C. COMPASSARCH S.R.L. CUI 37408549	Beneficiar	CONSILIUL JUDETEAN ARGES
NUME	Scara	Proiect nr.
SEF PROIECT ARHITECTURA arh. Mihai Grajdeanu	1:1000	128 / 2020
PROIECTAT arh. Mihai Grajdeanu	Data	Faza
DESENAT arh. Mihai Grajdeanu	2020	P.Th.+D.E.
TITLU PROIECT	Amplasament:	Format
EXTINDERE, MODERNIZARE SI DOTARE SPATII DE URGENTA SPITALUL DE PEDIATRIE PITESTI	str. Dacia, nr. 1, mun. Pitesti, jud. Arges	A4
TITLU PLANSEI:	PLAN DE INCADRARE IN ZONA	Plansa
A0		

DOCUMENTUL/DESENUL REPREZINTA PROPRIETATE INTELCTUALA A COMPANIEI S.C. COMPASSARCH SRL.
TRANSMITEREA SAU REPRODUCEREA INTEGRALA SAU PARTIALA FARA APROBAREA SCRISA A COMPANIEI S.C. COMPASSARCH SRL SE SANCTIONEAZA CONFORM LEGII NR 8/1996

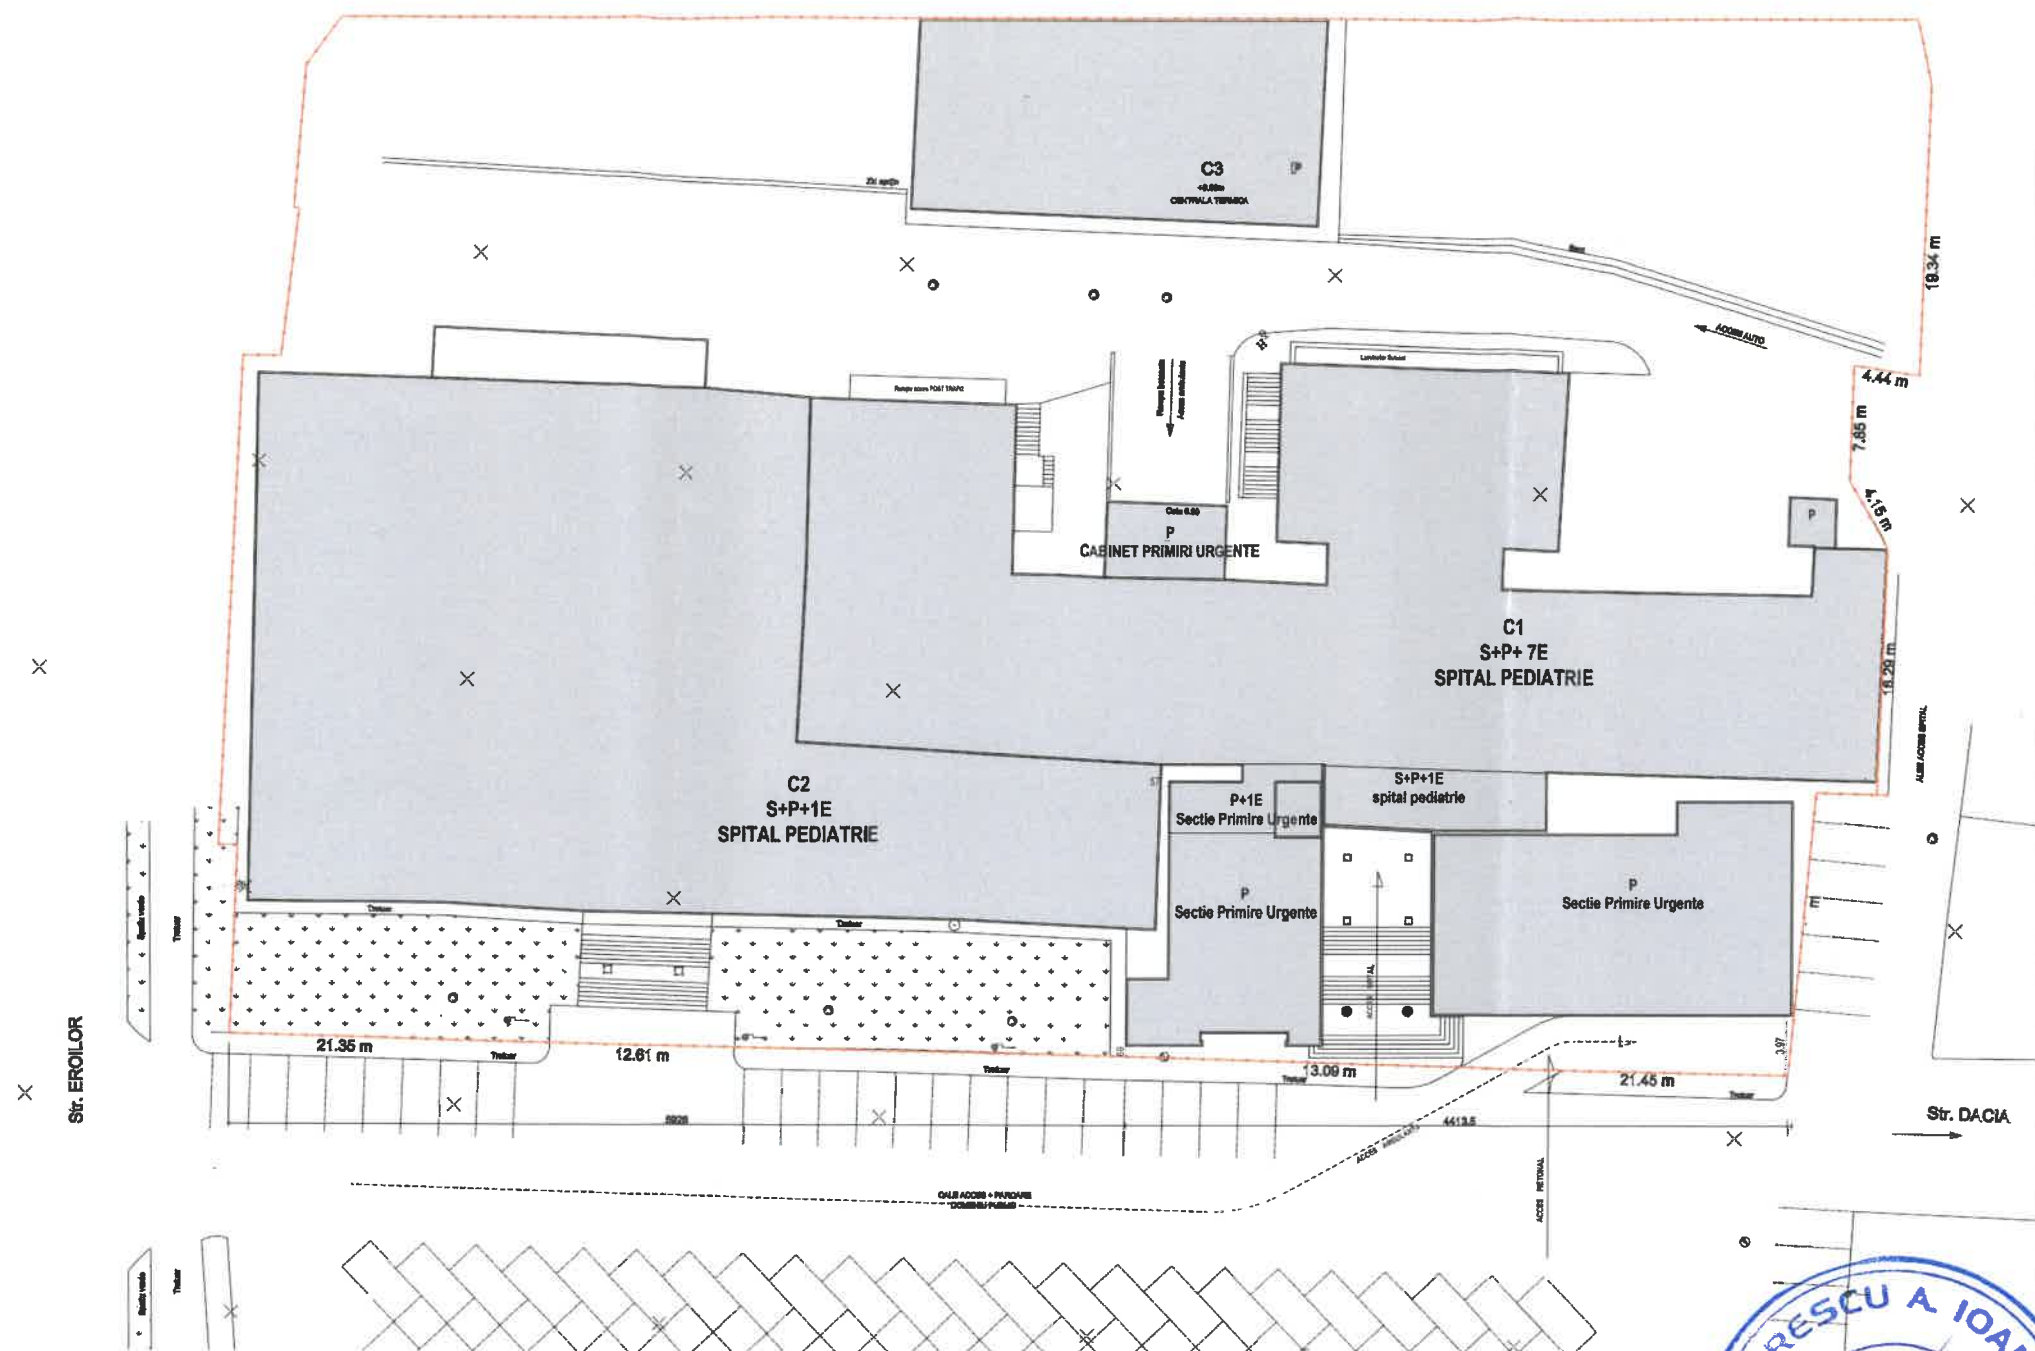

LEGENDA

SUPRAFATA TEREN MASURATA = 8 207.00 mp

- Limita de proprietate
- Construtii existente
- Parcaje existente
- Ax drum
- Spatii verzi

Sconstr existenta= 3983.00 mp

Sdesf existenta= 17432.00 mp


POT existent - 48.53 %

CUT existent - 2.12

Clasa de importanta: II
Categoriza de importanta: B
Grad de rezistenta la foc: II

VERIFICATOR	CERINTA A	REFERAT NR./DATA	Beneficiar	Proiect nr.
	S.C. COMPASSARCH S.R.L. CUI 37408549 CABINET ARHITECTURAL DIN ROMANIA SEMNTURA 6014 Nume Mihai GRAJDEANU	Scara 1:500	CONSILIUL JUDETEAN ARGES	128 / 2020
SEF PROIECT ARHITECTURA	arh. Mihai Grajdeanu	Data 2020	Titlu proiect: EXTINDERE, MODERNIZARE SI DOTARE SPATII DE URGENTA SPITALUL DE PEDIATRIE PITESTI	Faza P.Th.+D.E.
PROIECTAT	arh. Mihai Grajdeanu		Amplasament: str. Dacia, nr. 1, mun. Pitesti, jud. Arges	Format A3
DESENAT	arh. Mihai Grajdeanu		Titlu plansei: SITUATIE EXISTENTA PLAN DE SITUATIE	Plansa Existent A00

DOCUMENTUL/DESENUL REPREZINTA PROPRIETATE INTELECTUALA A COMPANIEI S.C. COMPASSARCH S.R.L.
TRANSMITEREA SAU REPRODUCEREA INTEGRALA SAU PARTIALA, FARA APROBAREA SCRISA A COMPANIEI S.C. COMPASSARCH S.R.L. SE SANCTIONEAZA CONFORM LEGII NR 8/1996

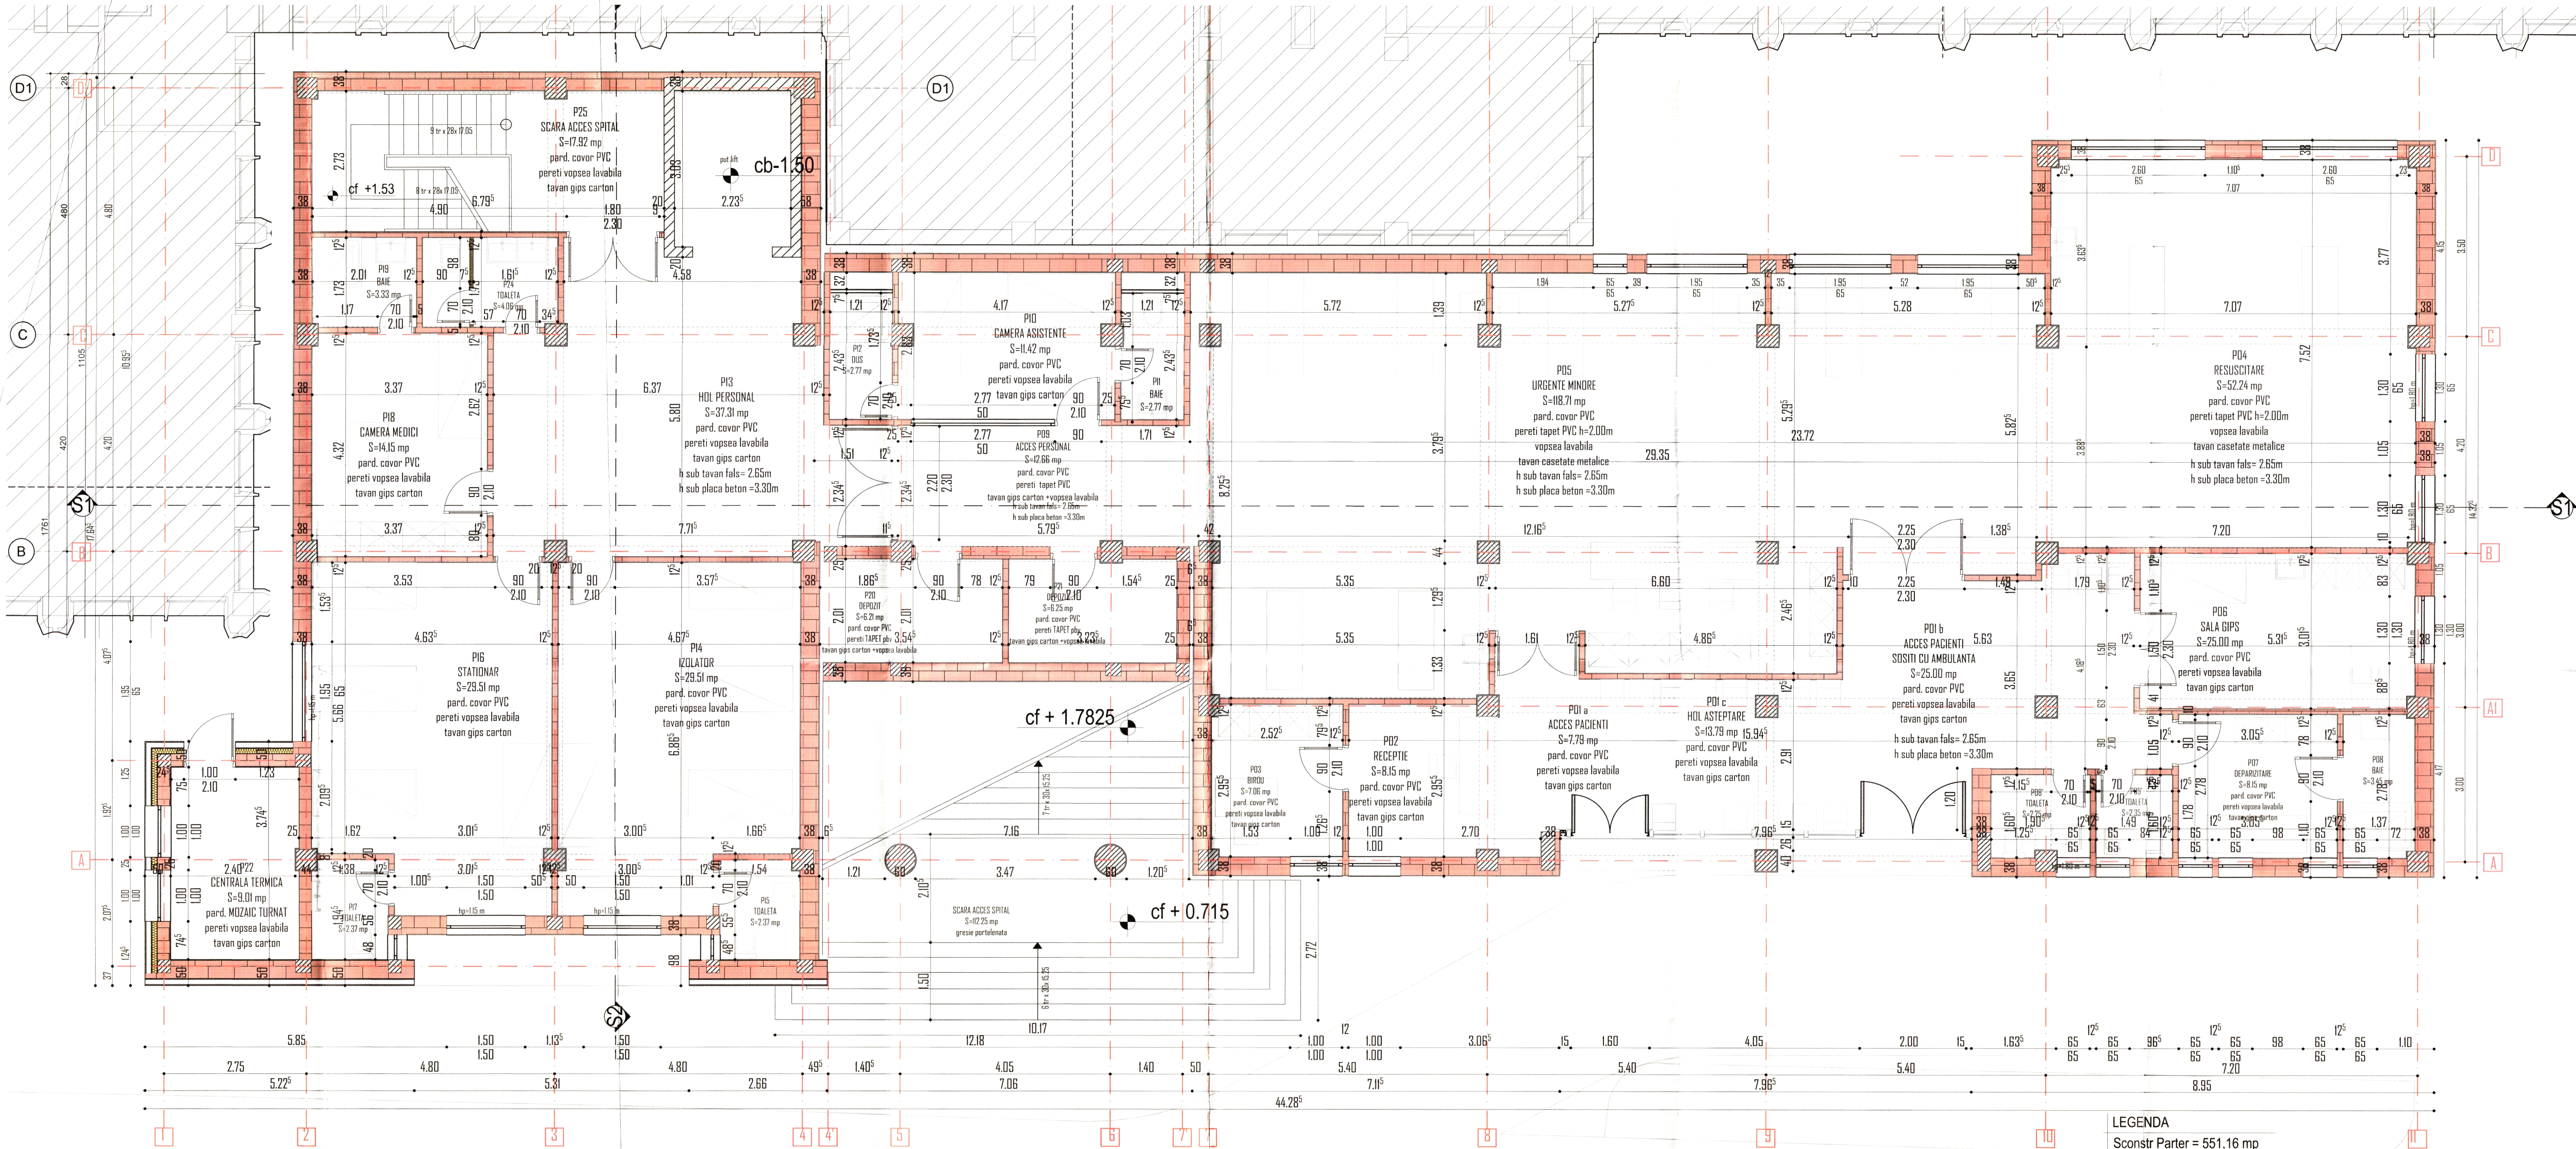

LEGENDA




Sconstr Parter = 551,16 mp
Sutila Parter = 450,74 mp

S desf = 590,96 mp




VERIFICATOR	CERINTA A	REFERAT NR. DATA	PROIECT NR. DATA
S.C. COMPASSARH S.R.L.	CUI 3748549	Beneficiar	CONSILIUL JUDETEAN ARGES
NUME	GRADINARU MIHAI	Scara	128 / 2020
SEF PROIECT	arh. Mihai Grădinaru	Titlu proiect	EXTINDERE, MODERNIZARE SI DOTARE
ARHITECTURA	1-50	Amplasament	SPATIUL DE URGENTA SPITALULUI DE PEDIATRIE
PROIECTAT	arh. Mihai Grădinaru	Titlu planșă	PITESTI
DESENAT	arh. Mihai Grădinaru	Data	2020
			SITUAȚIE EXISTENTA
			PLAN PARTER

Clasa de importanta: II
Categorie de importanta: B
Grad de rezistenta la foc: II

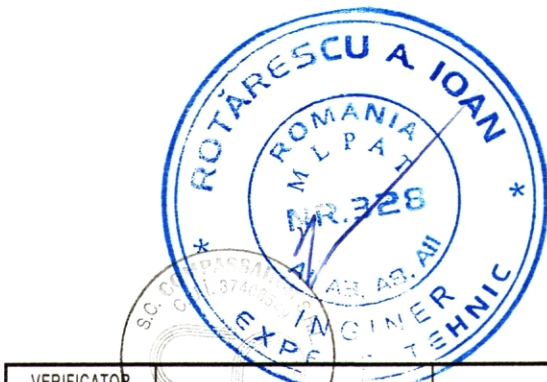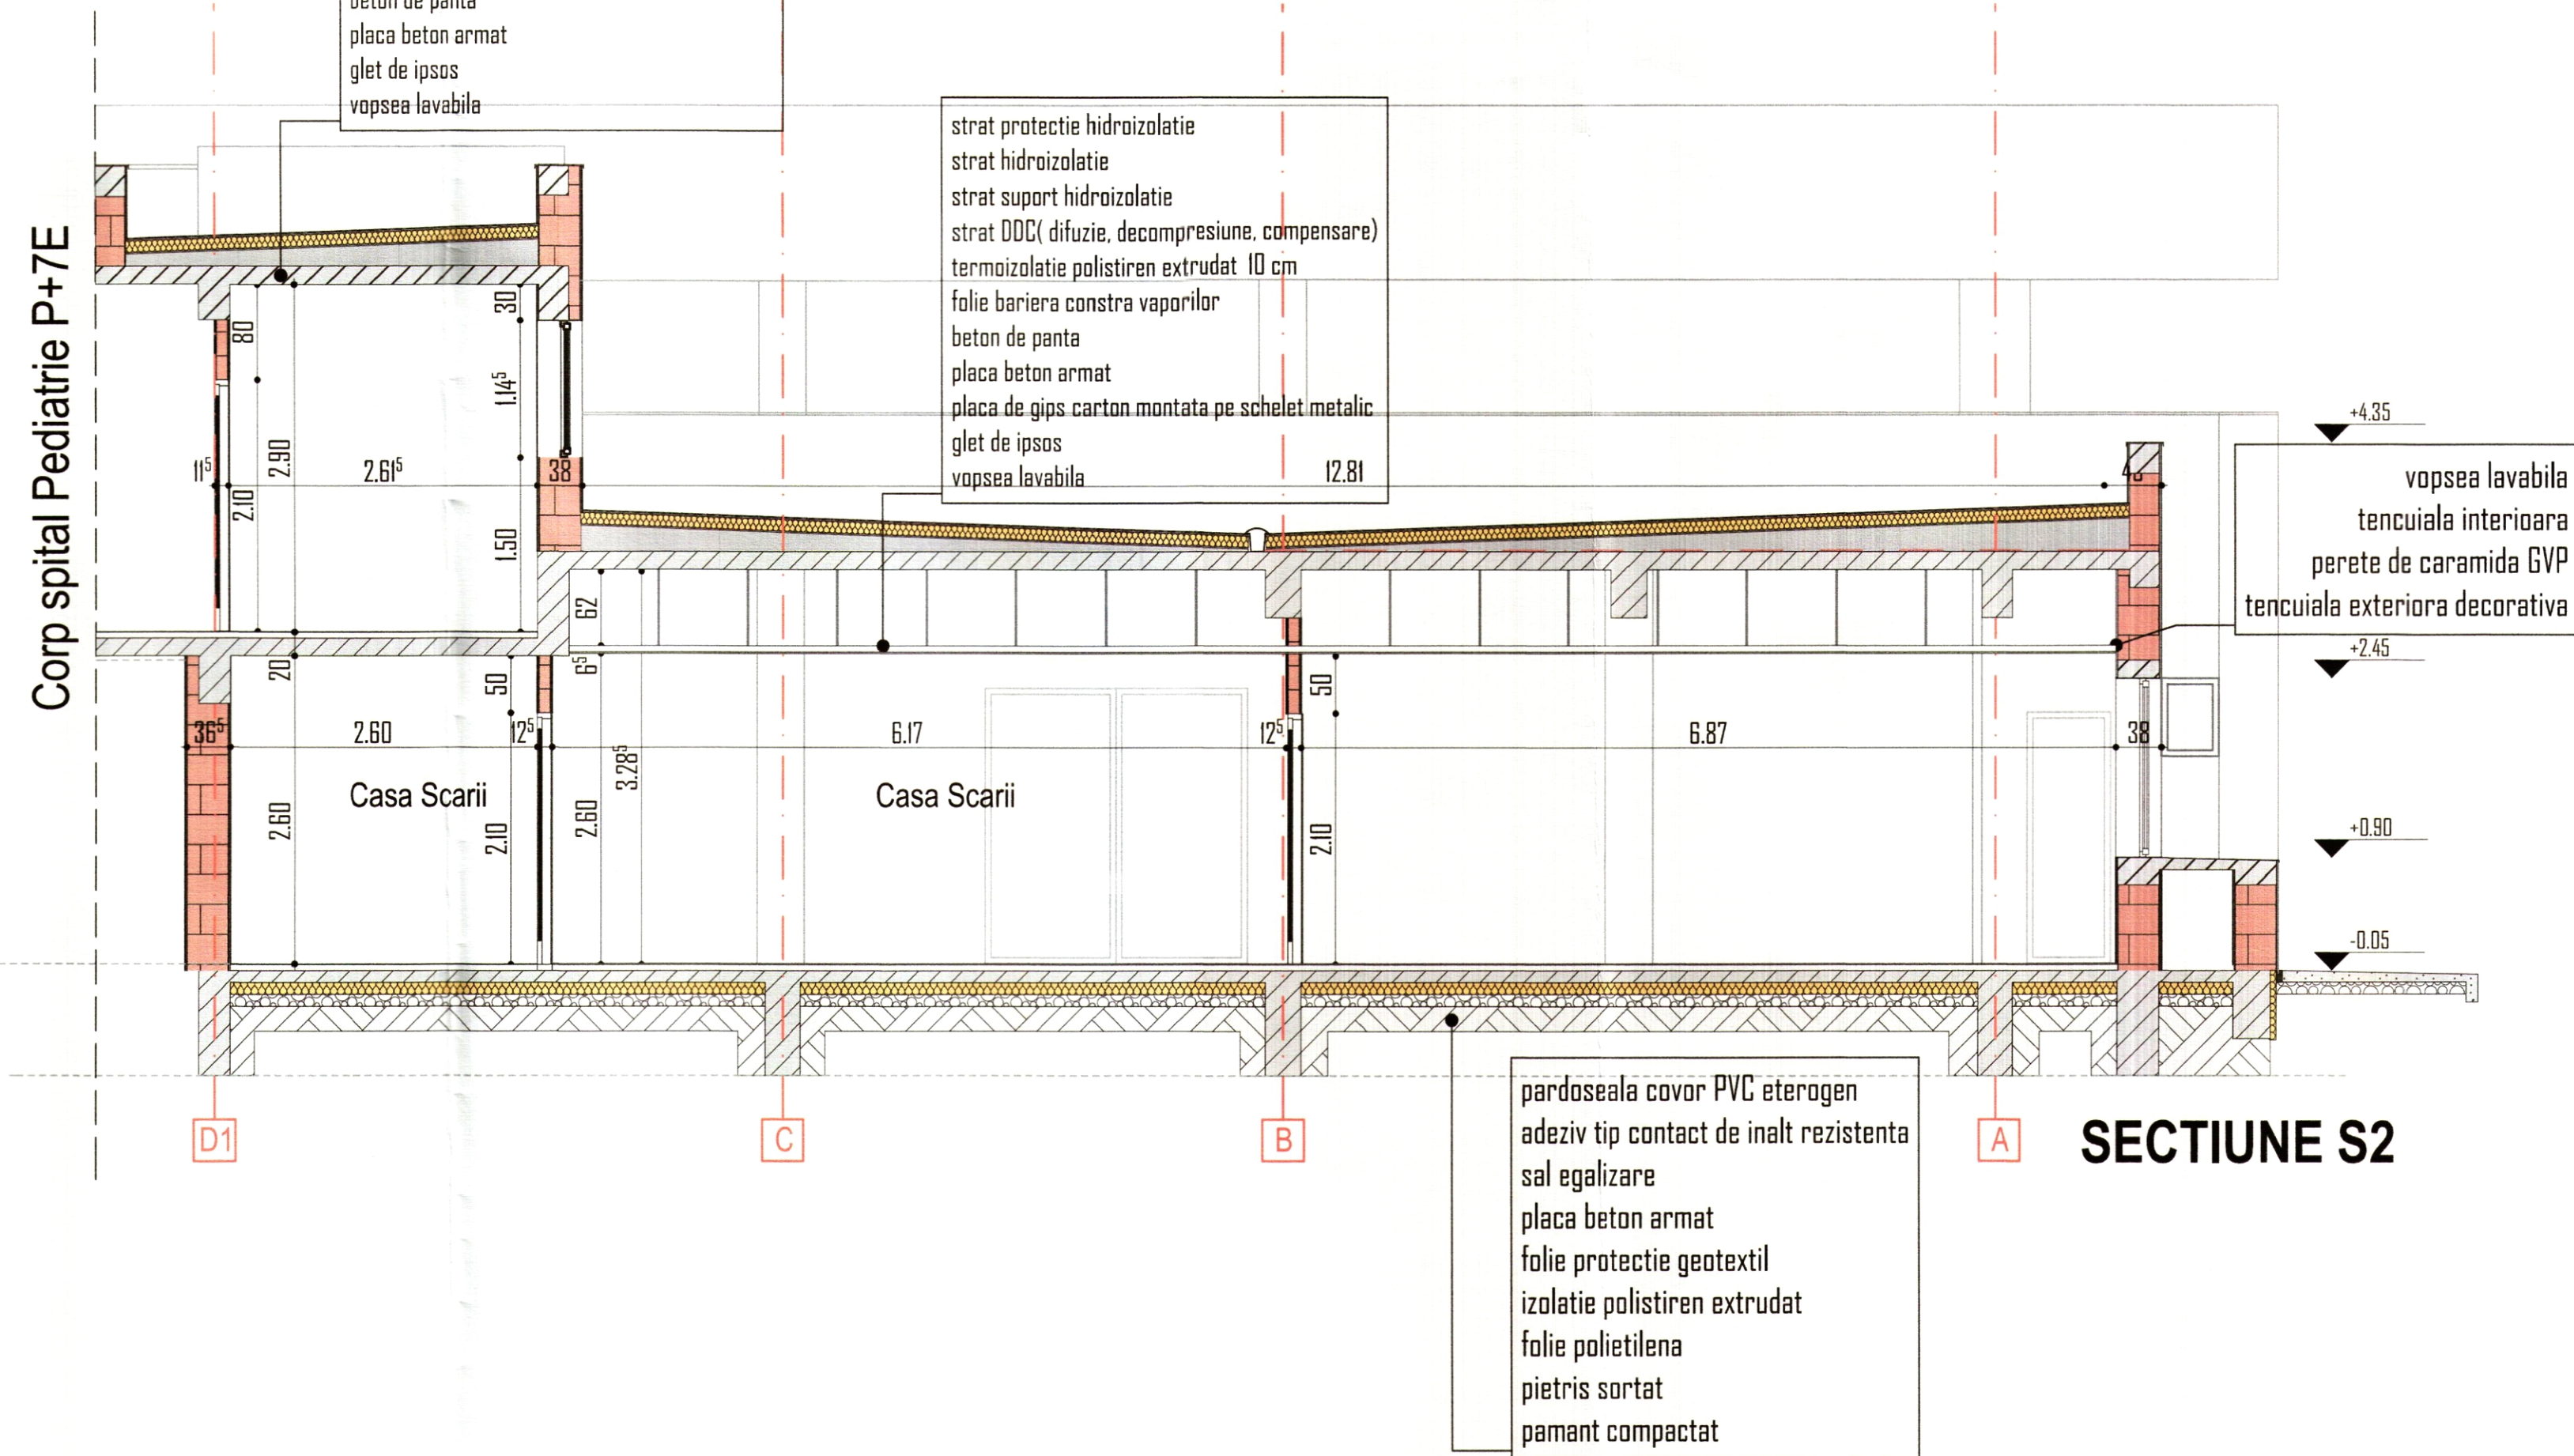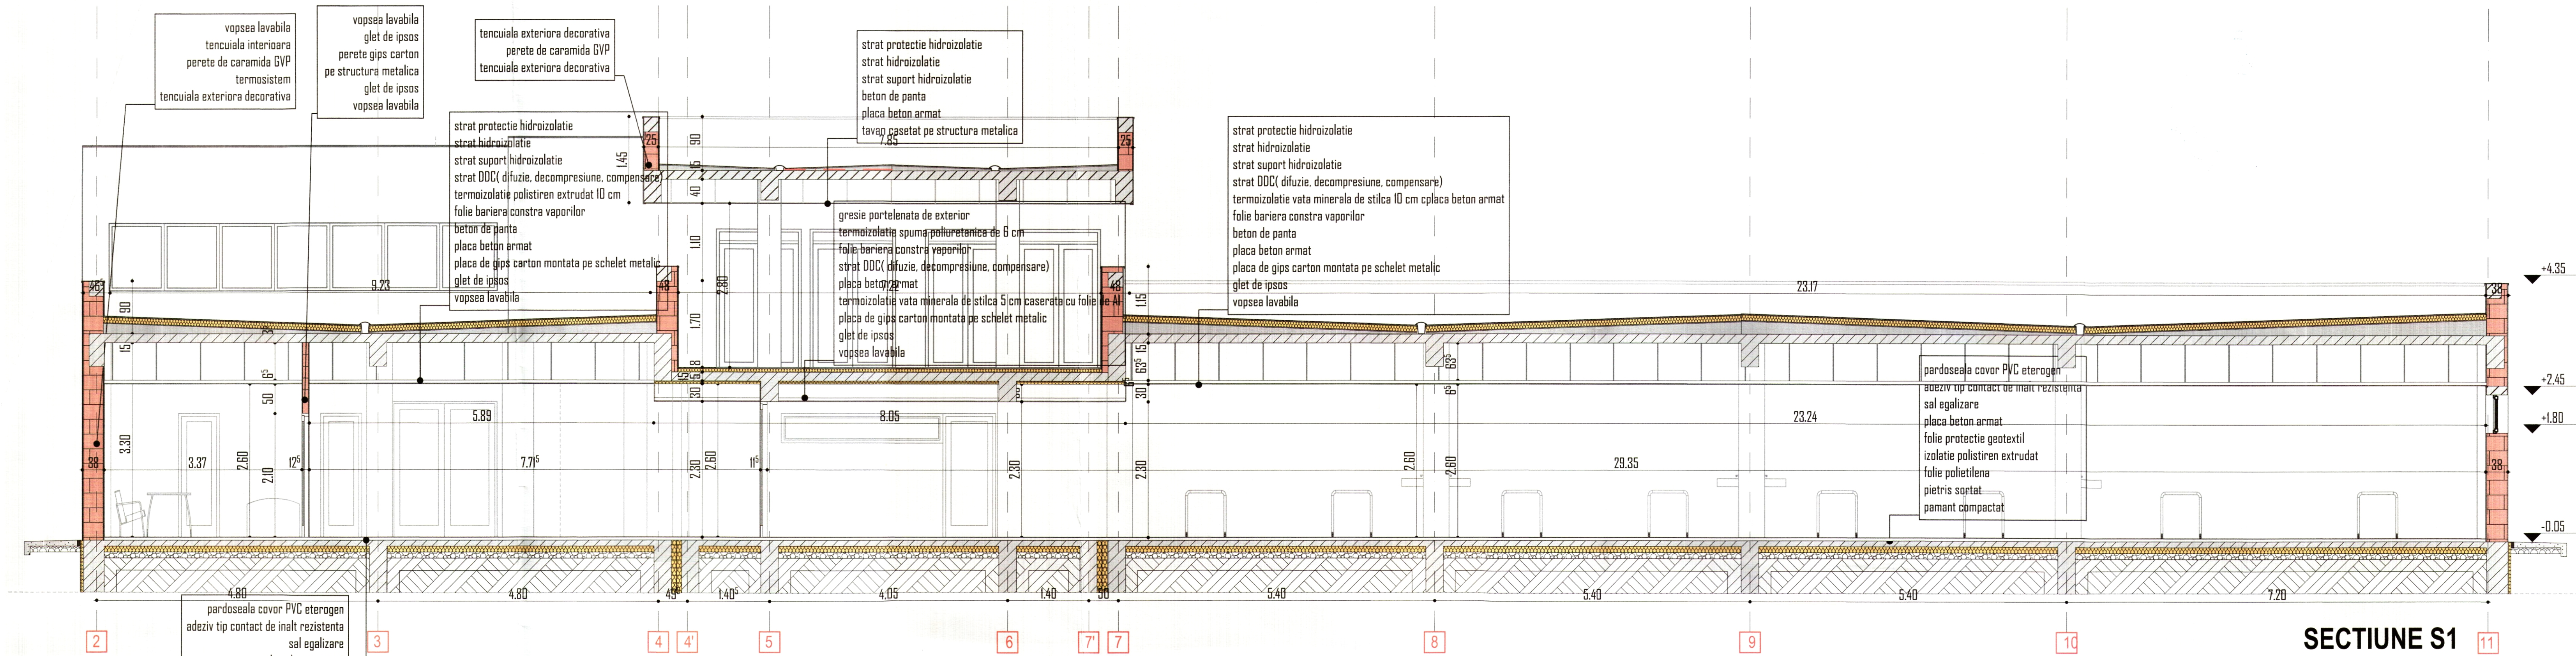

VERIFICATOR	CERINTA A	REFERAT NR./DATA	Proiect nr.
S.C. COMPASSARCH S.R.L.	CUI 37408549	Beneficiar: CONSILIUL JUDETEAN ARGES	128 / 2020
NUME	SEMNELE ARHITECTURALE	Titlu proiect: EXTINDERE, MODERNIZARE SI DOTARE SPATIULUI DE PEDRIATRIE PITESTI	Faza: P.T.H.+D.E.
SEF PROIECT ARHITECTURA	arh. Mihai Grădeanu	Amplasament: str. Docia, nr. 1, mun. Pitesti, jud. Arges	Format: A1+
PROIECTAT	arh. Mihai Grădeanu	Titlu planșă: SITUATIE EXISTENTA	Existenta A03
DESENAT	arh. Mihai Grădeanu		

DOCUMENTUL PREZINTA PROPIETATEA INTELLECTUALA A COMPANIEI S.C. COMPASSARCH S.R.L. TOATE DREPTURILE SI INFORMATIILE INFERATE SI SUNT PROTEJATE DE LEGEA SI DE DISCIPLINA DE PROIECTARE SI DE CONSTRUCTII. S.C. COMPASSARCH S.R.L. SE SANCTIONEAZA CONFORM LEGII NR. 36/2008.

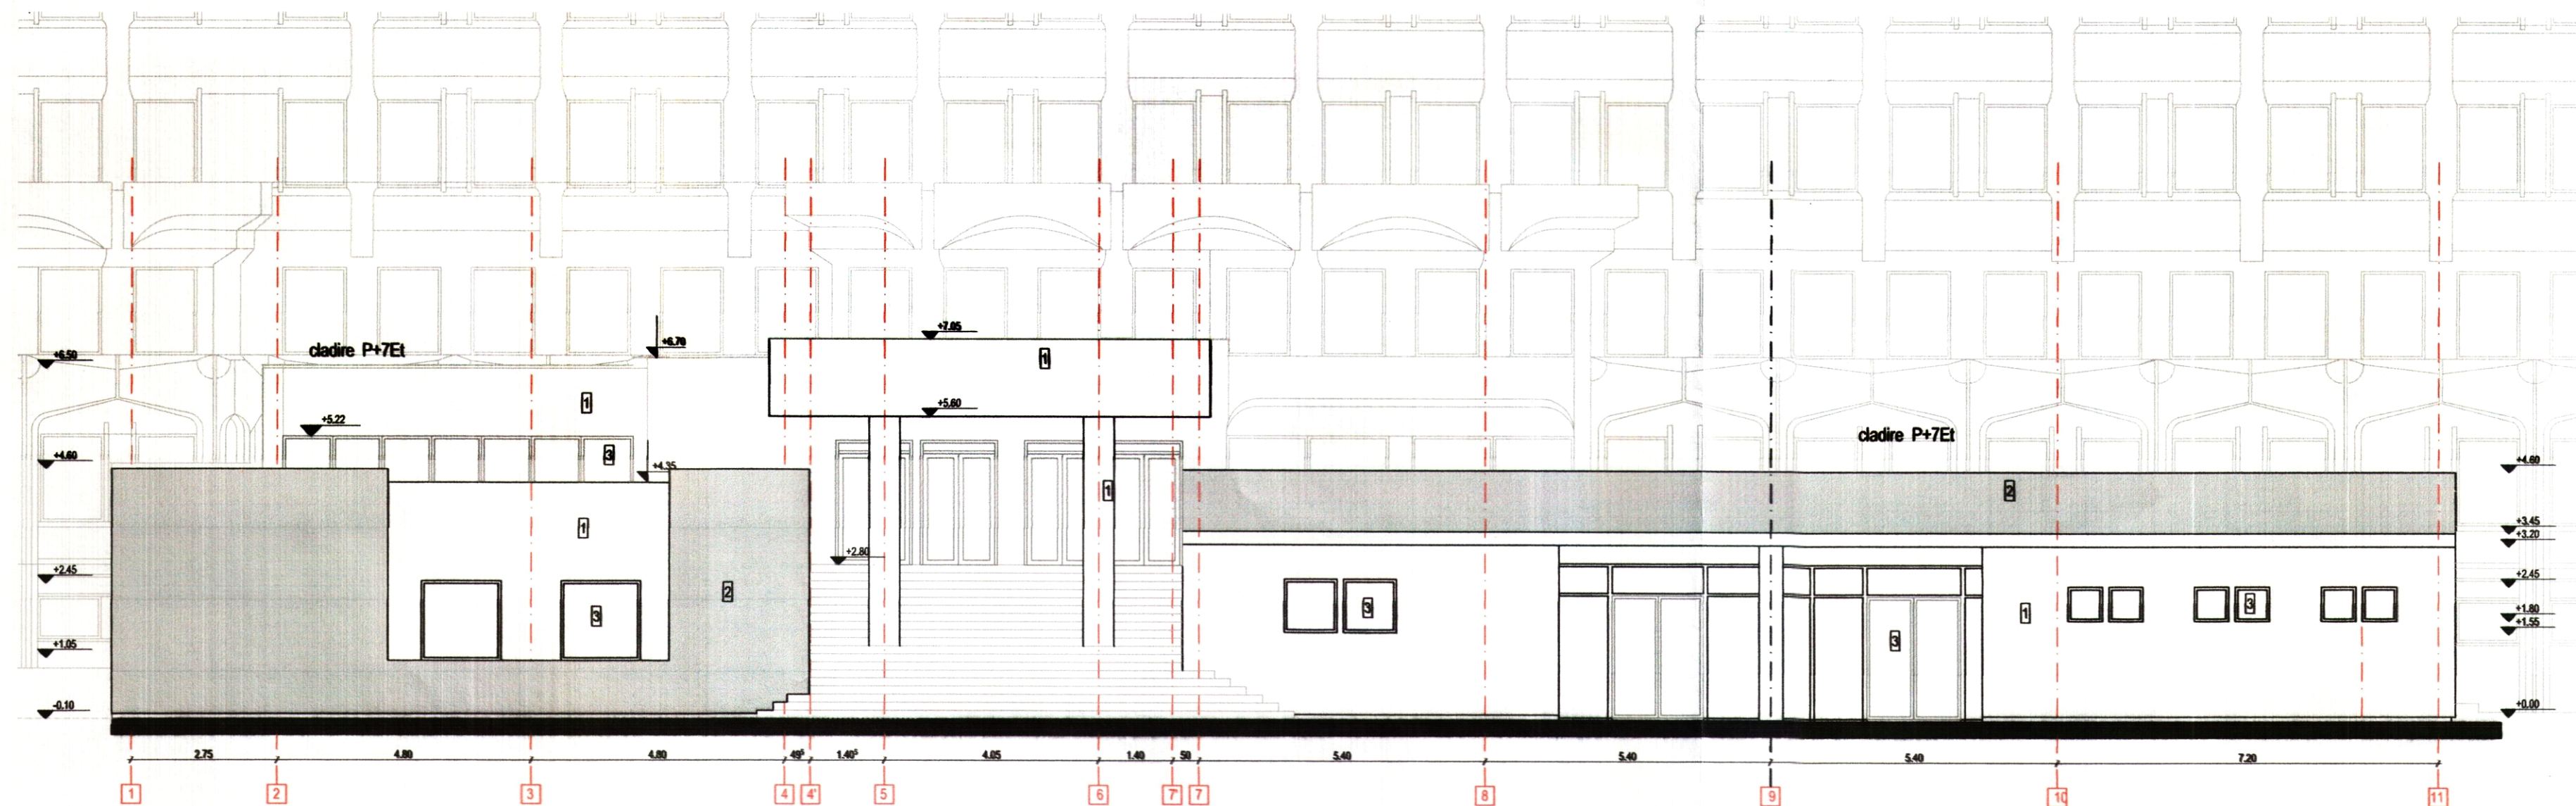


LEGENDA

- 1 Tencuială decorativă de culoare albă
- 2 Tencuială decorativă de culoare gri
- 3 Tamplarie din Al cu geam termoizolant

VERIFICATOR	CERINTA A	REFERAT NR./DATA
S.C. COMPASSARCH S.R.L.	CUI 37408549	Beneficiar: CONSILIUL JUDETEAN ARGES
NUME	ORDINUL ARHITECTILOR DIN ROMANIA SEMNATURA 0014 Mihai GRAJDEANU	Proiect nr. 128 / 2020
SEF PROIECT ARHITECTURA	arh. Mihai Grajdeanu	Titlu proiect: EXTINDERE, MODERNIZARE SI DOTARE SPATII DE URGENTA SPITALUL DE PEDIATRIE PITESTI
PROIECTAT	arh. Mihai Grajdeanu	Amplasament: str. Dacia, nr. 1, mun. Pitesti, jud. Arges
DESENAT	arh. Mihai Grajdeanu	Titlu plansei: SITUATIE EXISTENTA FATADA PRINCIPALA
DOCUMENTUL DESENULUI REPREZINTA PROPRIETATE INTELLECTUALA A COMPANIEI S.C. COMPASSARCH S.R.L. TRANSMITEREA SAU REPRODUCEREA INTEGRALA SAU PARTIALA, FARA APROBAREA SCRISA A COMPANIEI S.C. COMPASSARCH S.R.L. SE SANCTIONEAZA CONFORM LEGII NR. 8/1996		Format A4+ Plansa Existenta A04

Clasa de importanta: II
Categoriza de importanta: B
Grad de rezistenta la foc: II

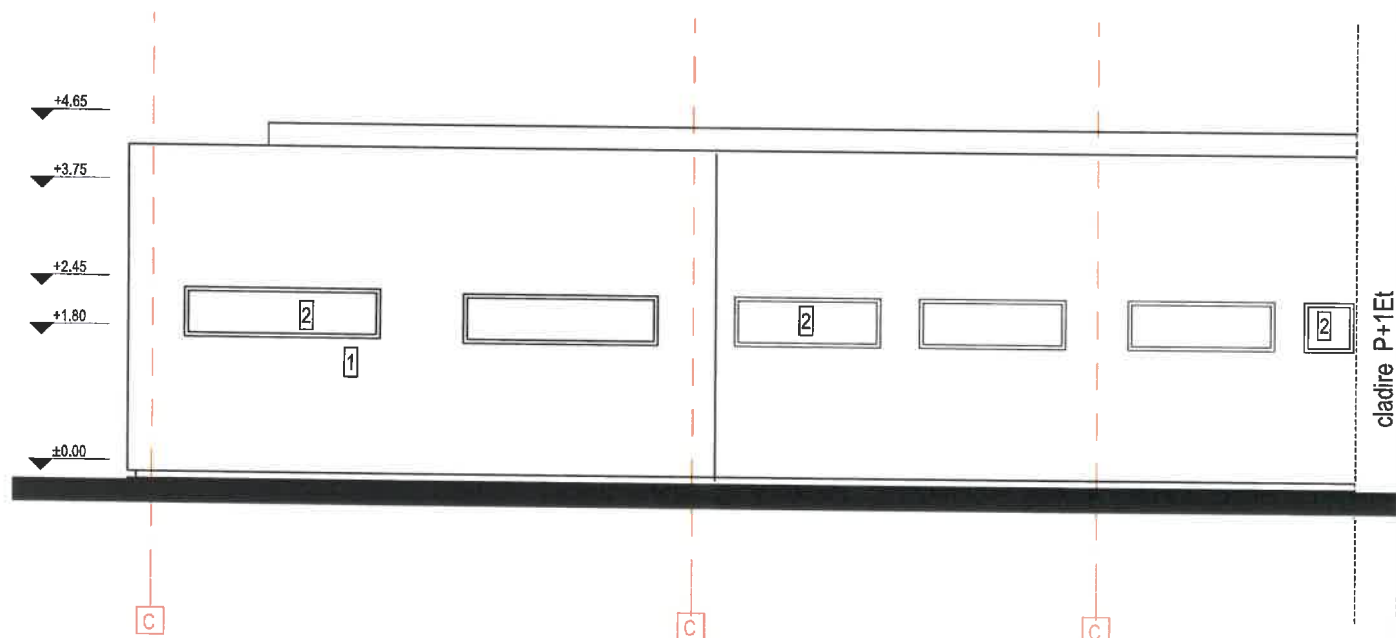


LEGENDA

- 1 Tencuiala decorativa de culoare alba
- 2 Tamplarie din Al cu geam termoizolant

Clasa de importanta: II
Categoria de importanta: B
Grad de rezistenta la foc: II

VERIFICATOR	CERINTA A		REFERAT NR./DATA	
	S.C. COMPASSARCH S.R.L. CUI 37408549 J12/1713/2017		Beneficiar	Proiect nr.
			CONSILIUL JUDETEAN ARGES	128 / 2020
SEF PROIECT ARHITECTURA	NUME	Scara	Titlu proiect:	Faza
arh. Mihai Grajdeanu	arh. Mihai Grajdeanu	1:100	EXTINDERE, MODERNIZARE SI DOTARE SPATII DE URGENTA SPITALUL DE PEDIATRIE PITESTI	P.Th.+D.E.
PROIECTAT	arh. Mihai Grajdeanu	Data	Amplasament:	Format
DESENAT	arh. Mihai Grajdeanu	2020	str. Dacia, nr. 1, mun. Pitesti, jud. Arges	A4
			Titlu plansei:	Plansa
			SITUATIE EXISTENTA FATADA POSTERIOARA	Existenta A05

DOCUMENTUL DESENUL REPREZINTA PROPRIETATE INTELLECTUALA A COMPANIEI S.C. COMPASSARCH S.R.L. TRANSMITEREA SAU REPRODUCEREA INTEGRALA SAU PARTIALA FARA APROBAREA SCRISA A COMPANIEI S.C. COMPASSARCH S.R.L. SE SANCTIONEAZA CONFORM LEGII NR. 84/2006

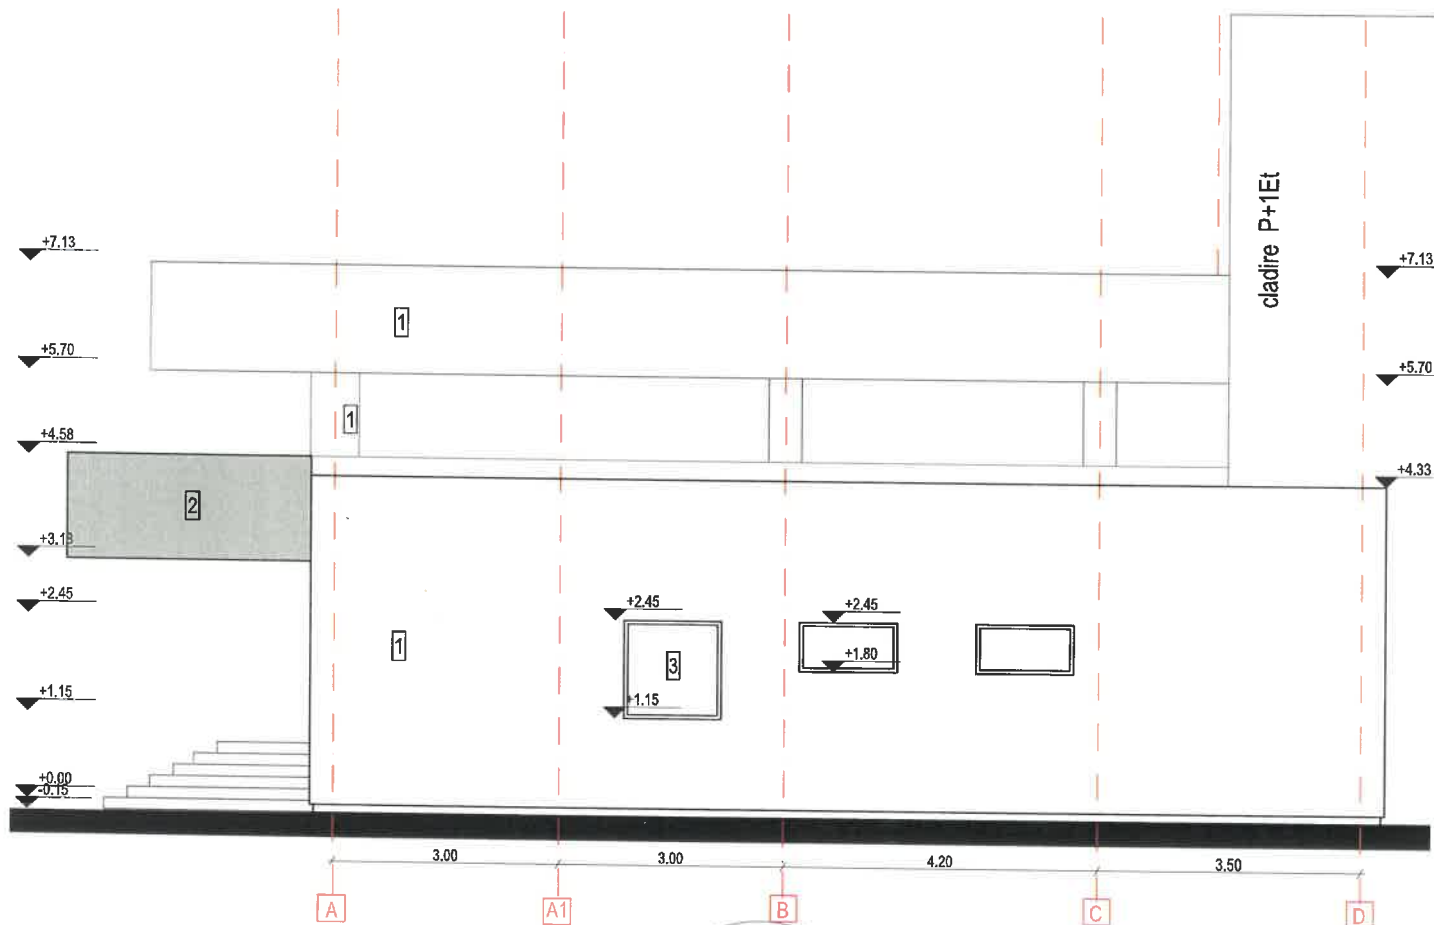


LEGENDA

- 1 Tencuiala decorativa de culoare alba
- 2 Tencuiala decorativa de culoare gri
- 3 Tamplarie din Al cu geam termoizolant

Clasa de importanta: II
Categoriza de importanta: B
Grad de rezistenta la foc: II


VERIFICATOR	CERINTA A	REFERAT NR./DATA
S.C. COMPASSARCH S.R.L.	Beneficiar	CONSILIUL JUDETEAN ARGES
NUME	Scara	Proiect nr. 128 / 2020
SEF PROIECT ARHITECTURA	1:100	Faza P.Th.+D.E.
PROIECTAT	Data	Format A4
DESENAT	2020	Planşa Existenta A06
DOCUMENTUL DESENULUI REPREZINTA PROPRIETATE INTELLECTUALA A COMPANIEI S.C. COMPASSARCH S.R.L. TRANSMITEREA SAU REPRODUCEREA INTEGRALA SAU PARTIALA, FARA APROBAREA SCRISA A COMPANIEI S.C. COMPASSARCH S.R.L. SE SANCTIONEAZA CONFORM LEGII NR. 8/1996		

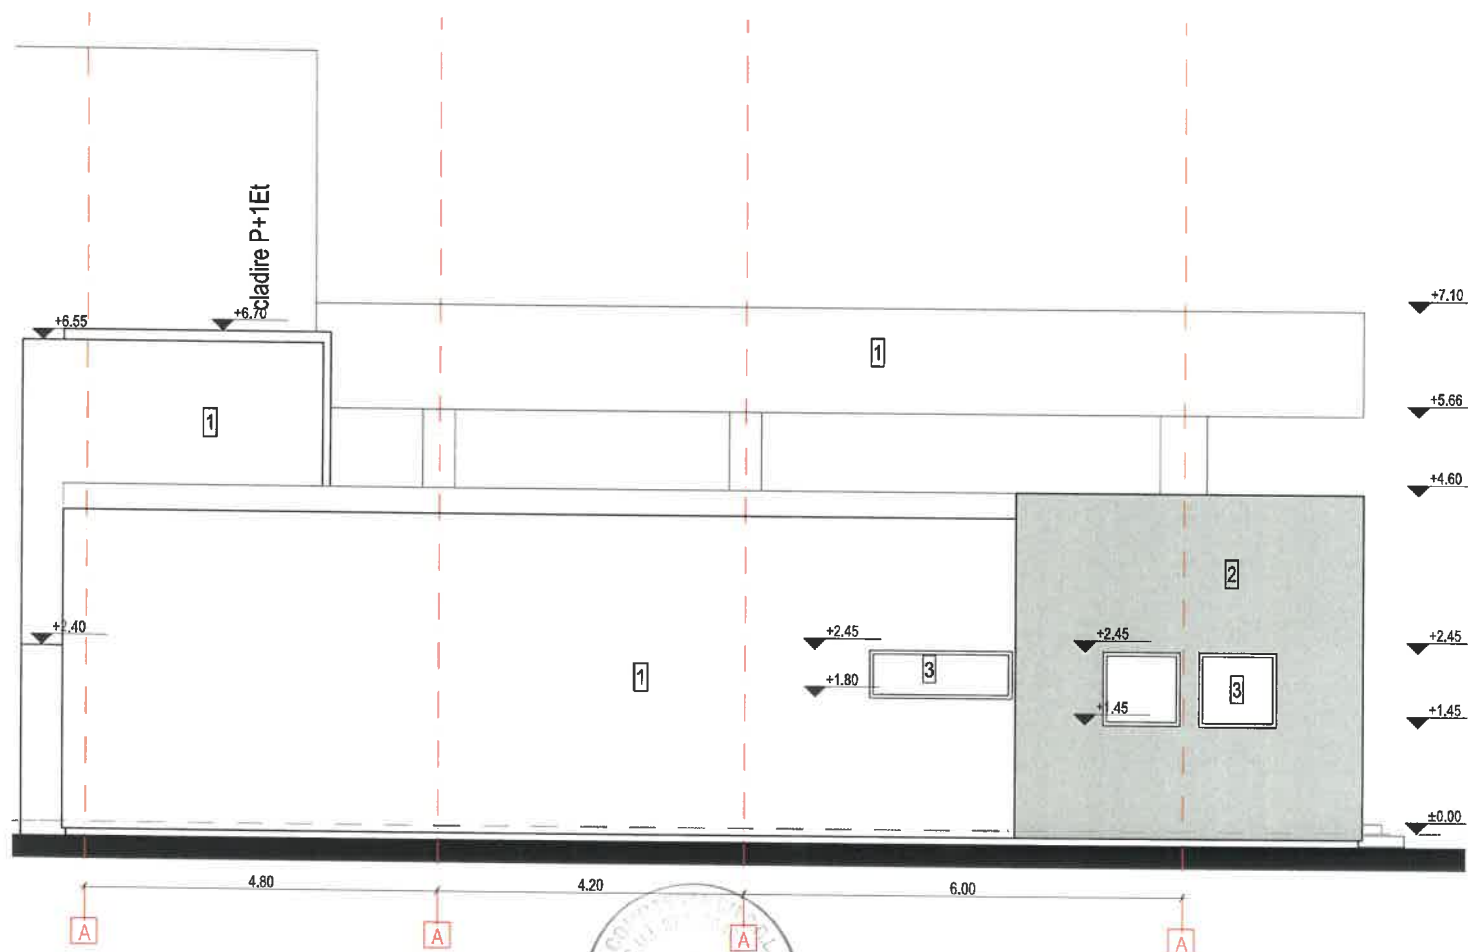


LEGENDA

- 1 Tencuiala decorativa de culoare alba
- 2 Tencuiala decorativa de culoare gri
- 3 Tamplarie din Al cu geam termoizolant

Clasa de importanta: II
Categoriza de importanta: B
Grad de rezistenta la foc: II

VERIFICATOR	CERINTA A	REFERAT NR./DATA
	S.C. COMPASSARCH S.R.L. CUI 37408549 ORDINUL ARHITECTILOR DIN ROMANIA SEMNATURA Mihai GRAJDEANU <small>Arhitect cu drepturi semnatura</small>	Beneficiar CONSILIUL JUDETEAN ARGES Proiect nr. 128 / 2020
	NUME Scara 1:100	Titlu proiect: EXTINDERE, MODERNIZARE SI DOTARE SPATII DE URGENTA SPITALUL DE PEDIATRIE PITESTI Amplasament: str. Dacia, nr. 1, mun. Pitesti, jud. Arges Faza P.Th.+D.E.
SEF PROIECT ARHITECTURA	arh. Mihai Grajdeanu	Format A4
PROIECTAT	arh. Mihai Grajdeanu	Plansa
DESENAT	arh. Mihai Grajdeanu	Existent A07
SITUATIE EXISTENTA FATADA LATERALA STANGA		

DOCUMENTUL/DESENUL REPREZINTA PROPRIETATE INTELLECTUALA A COMPANIEI S.C. COMPASSARCH S.R.L.
TRANSMITEREA SAU REPRODUCEREA INTEGRALA SAU PARTIALA, FARA APROBAREA SCRISA A COMPANIEI S.C. COMPASSARCH S.R.L. SE SANCTIONEAZA CONFORM LEGII NR 8/1996

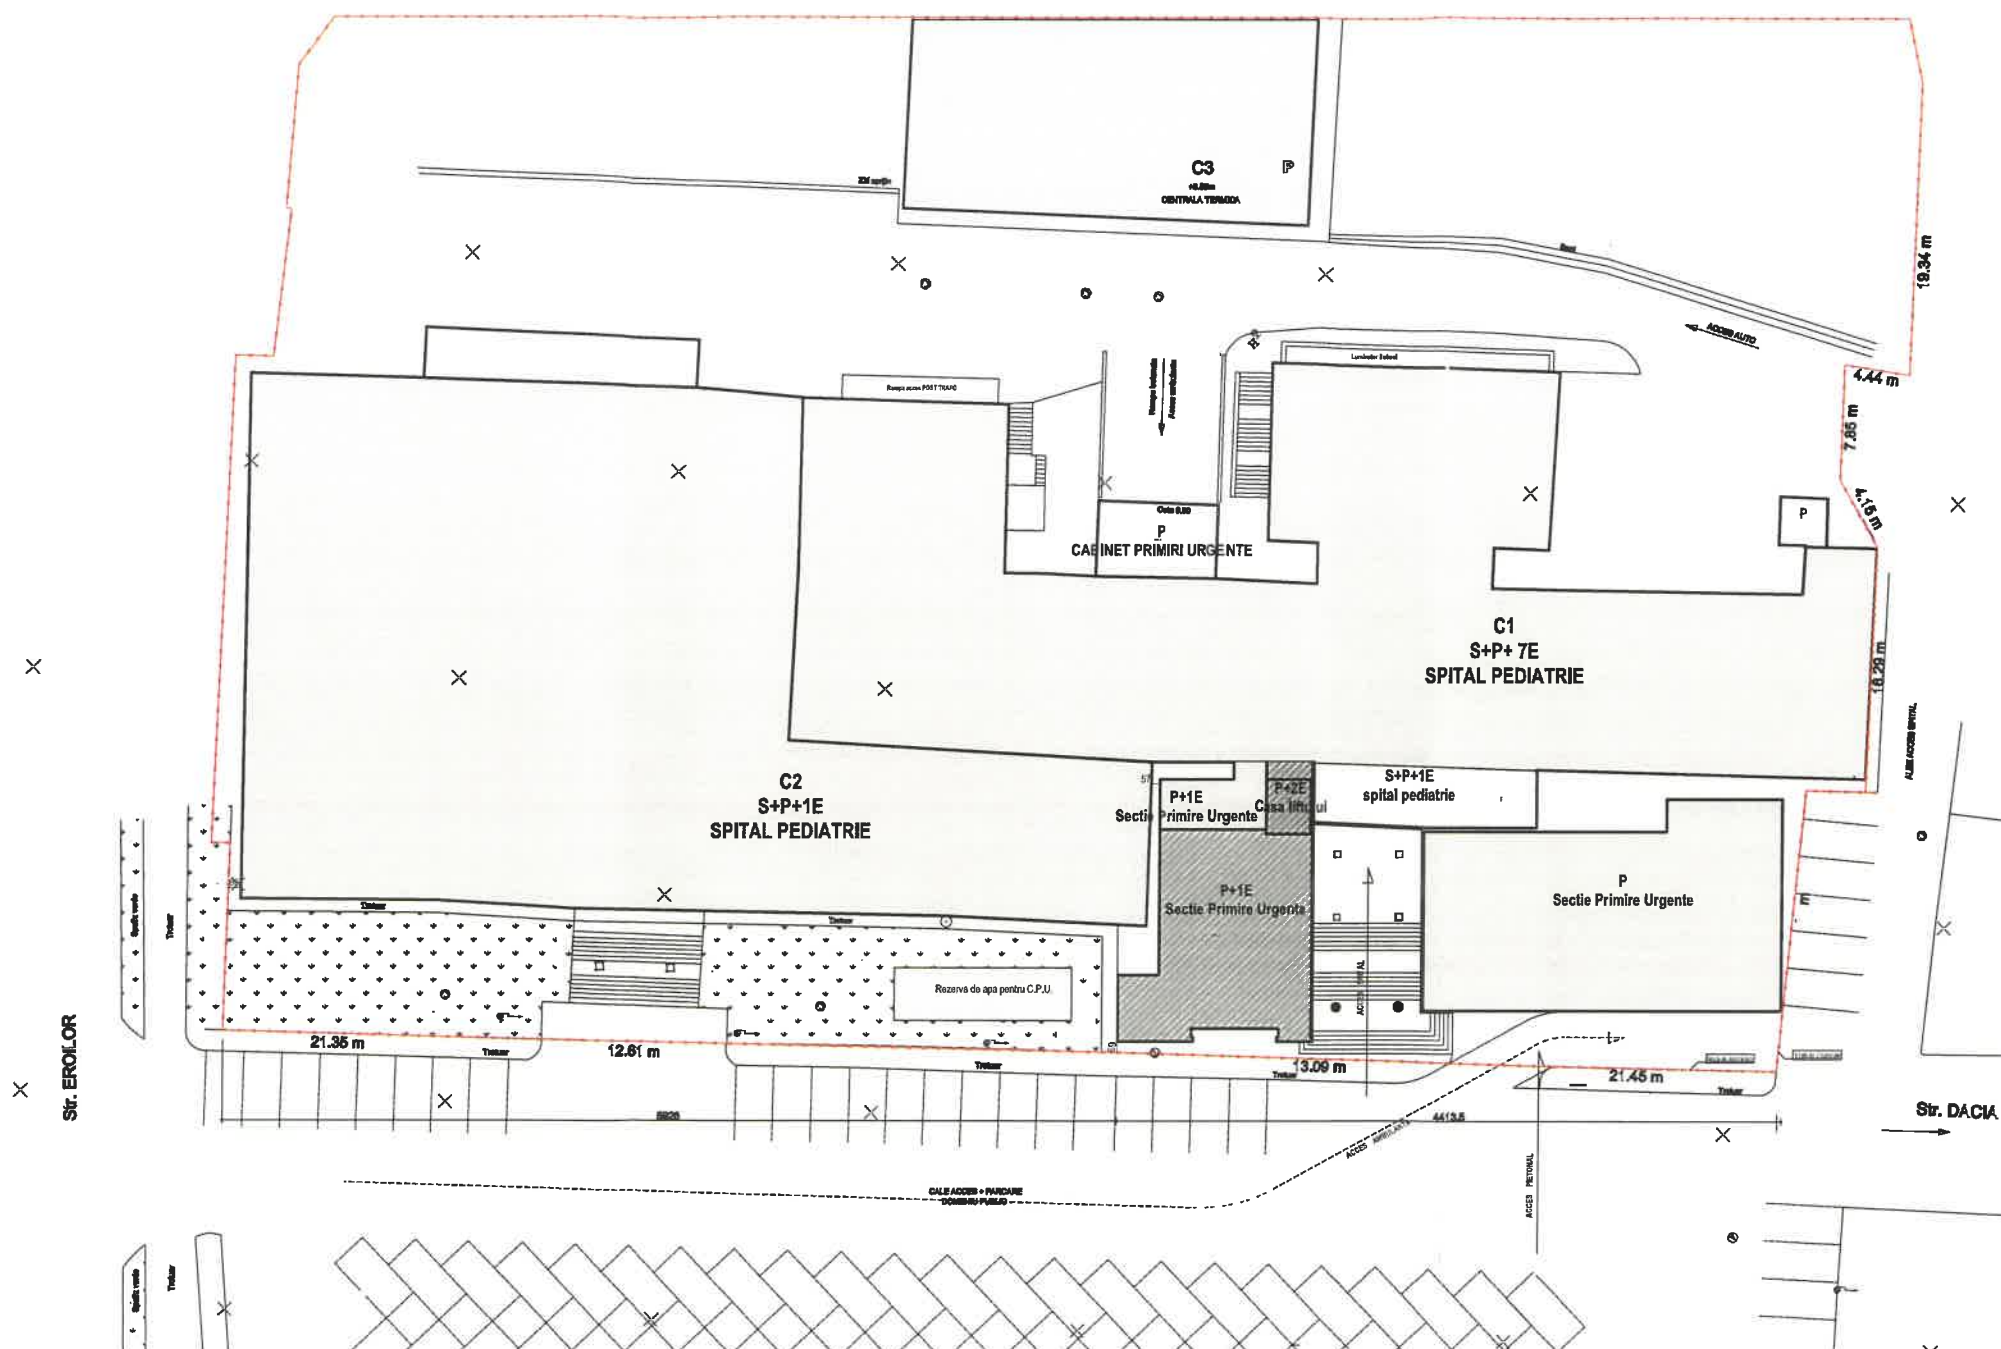

LEGENDA

SUPRAFATA TEREN MASURATA = 8 207.00 mp

- Limita de proprietate
- Construtii existente
- Suprafata construita propusa
- Parcaje existente
- Ax drum
- Spatii verzi

Sconstr existenta= 3 983.00 mp

Sdesf existenta= 17 432.00 mp

POT existent - 48.53 %

CUT existent - 2.12

Sconstr propusa etaj 1 = 150.95 mp

Sconstr propusa etaj 2 = 12.80 mp

Sdesf propusa etaj 1+etaj 2 = 163.75 mp

Sconstr Rezultata= 3 983.00 mp

Sdesf Rezultata= 17 595.75 mp

POT propus - 48.53 %

CUT propus - 2.14

04 IAN. 2021

Clasa de importanta: II
Categoria de importanta: B
Grad de rezistenta la foc: II

VERIFICATOR		CERINTA A	REFERAT NR./DATA	
S.C. COMPASSARCH S.R.L.		01/1713/2017	Beneficiar	CONSILIUL JUDETEAN ARGES
SEF PROIECT ARHITECTURA		arh. Mihai Grajdeanu	Titlu proiect:	EXTINDERE, MODERNIZARE SI DOTARE SPATII DE URGENTA SPITALUL DE PEDIATRIE PITESTI
PROIECTAT		arh. Mihai Grajdeanu	Amplasament:	str. Dacia, nr. 1, mun. Pitesti, jud. Arges
DESENAT		arh. Mihai Grajdeanu	Titlu plansei:	SITUATIE PROPUA PLAN DE SITUATIE
DOCUMENTUL/DESENUL REPREZINTA PROPRIETATEA INTELECTUALA A COMPANIEI S.C. COMPASSARCH S.R.L.				Proiect nr. 128 / 2020
TRANSMITEREA SAU REPRODUCEREA INTEGRALA SAU PARTIALA, FARA APROBAREA SCRISA A COMPANIEI S.C. COMPASSARCH S.R.L. SE SANCTIONEAZA CONFORM LEGII NR 8/1996				Faza P.Th. + DDE
				Format A3
				Plansa Propus A00