



Plan parter  
autorizat ISU


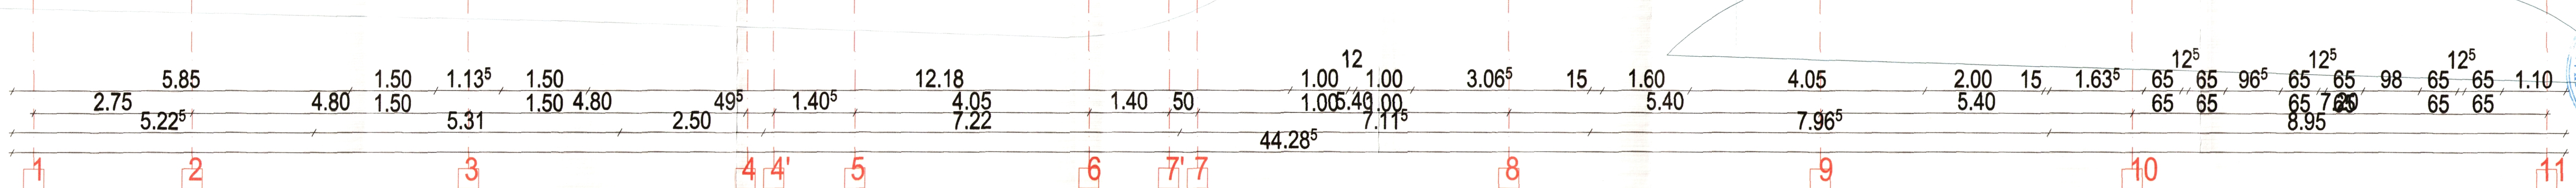




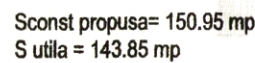

Clasa de importanta: II  
Categoría de importanta: E  
Grad de rezistentă la foc: I




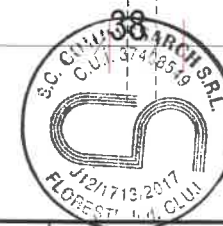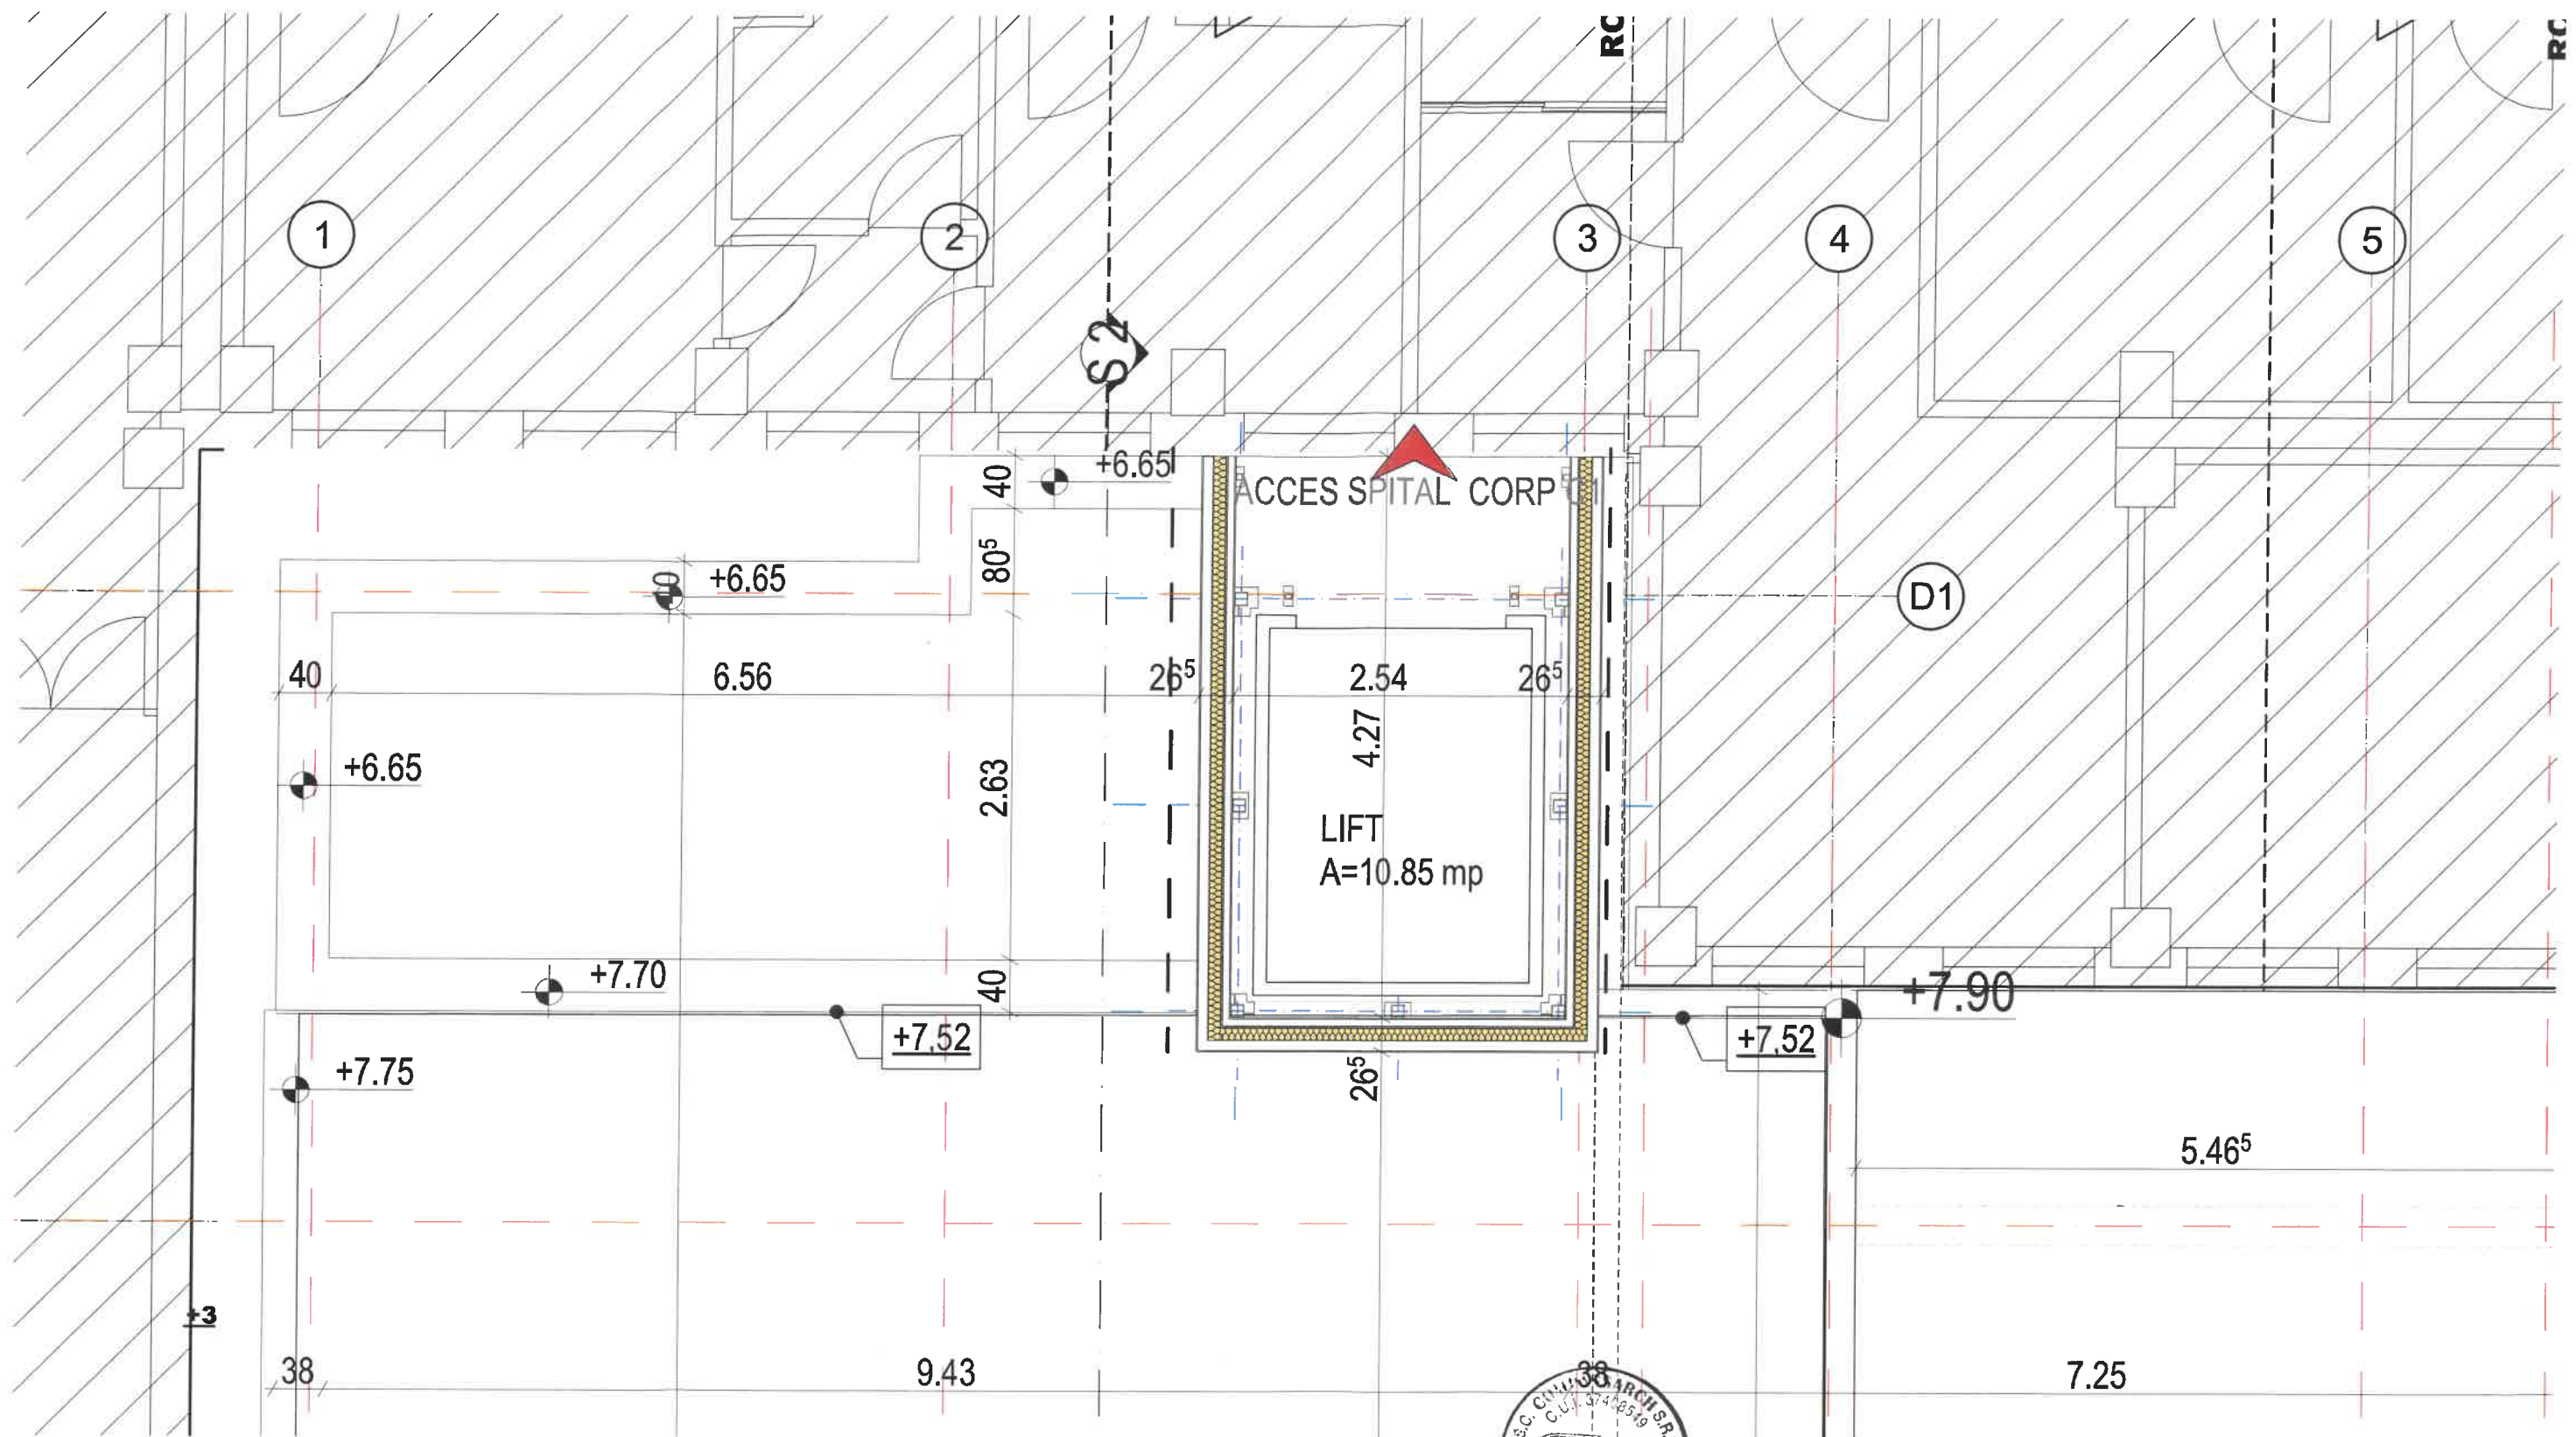

Clasa de importanta: II  
Categoria de importanta: B  
Grad de rezistenta la foc: II

VERIFICATOR	CERINTA A	REFERAT NR./DATA
S.C. COMPASSARCH S.R.L. CUI 37408549 J12/1713/2017		Beneficiar
NUME		CONSILIUL JUDETEAN ARGES
SEF PROIECT ARHITECTURA	Scara 1:50	Titlu proiect: EXTINDERE, MODERNIZARE SI DOTARE SPATII DE URGENTA SPITALUL DE PEDIATRIE PITESTI
PROIECTAT		Amplasament: str. Dacia, nr. 1, mun. Pitesti, jud. Arges
DESENAT	Data 2020	Titlu plansei: SITUATIE PROPUA PLAN ETAJ 2
DOCUMENTUL DE SENAL REPREZINTA PROPRIETATE INTELLECTUALA A COMPANIEI S.C. COMPASSARCH S.R.L. TRANSMITEREA SAU REPRODUCEREA INTEGRALA SAU PARTIALA, FARA APROBAREA SCRISA A COMPANIEI S.C. COMPASSARCH S.R.L. SE SANCTIONEZA CONFORM LEGII NR 8/1996		Proiect nr. 128 / 2020
		Faza D.T.A.C.
		Format A3
		Plansa Propus A02'



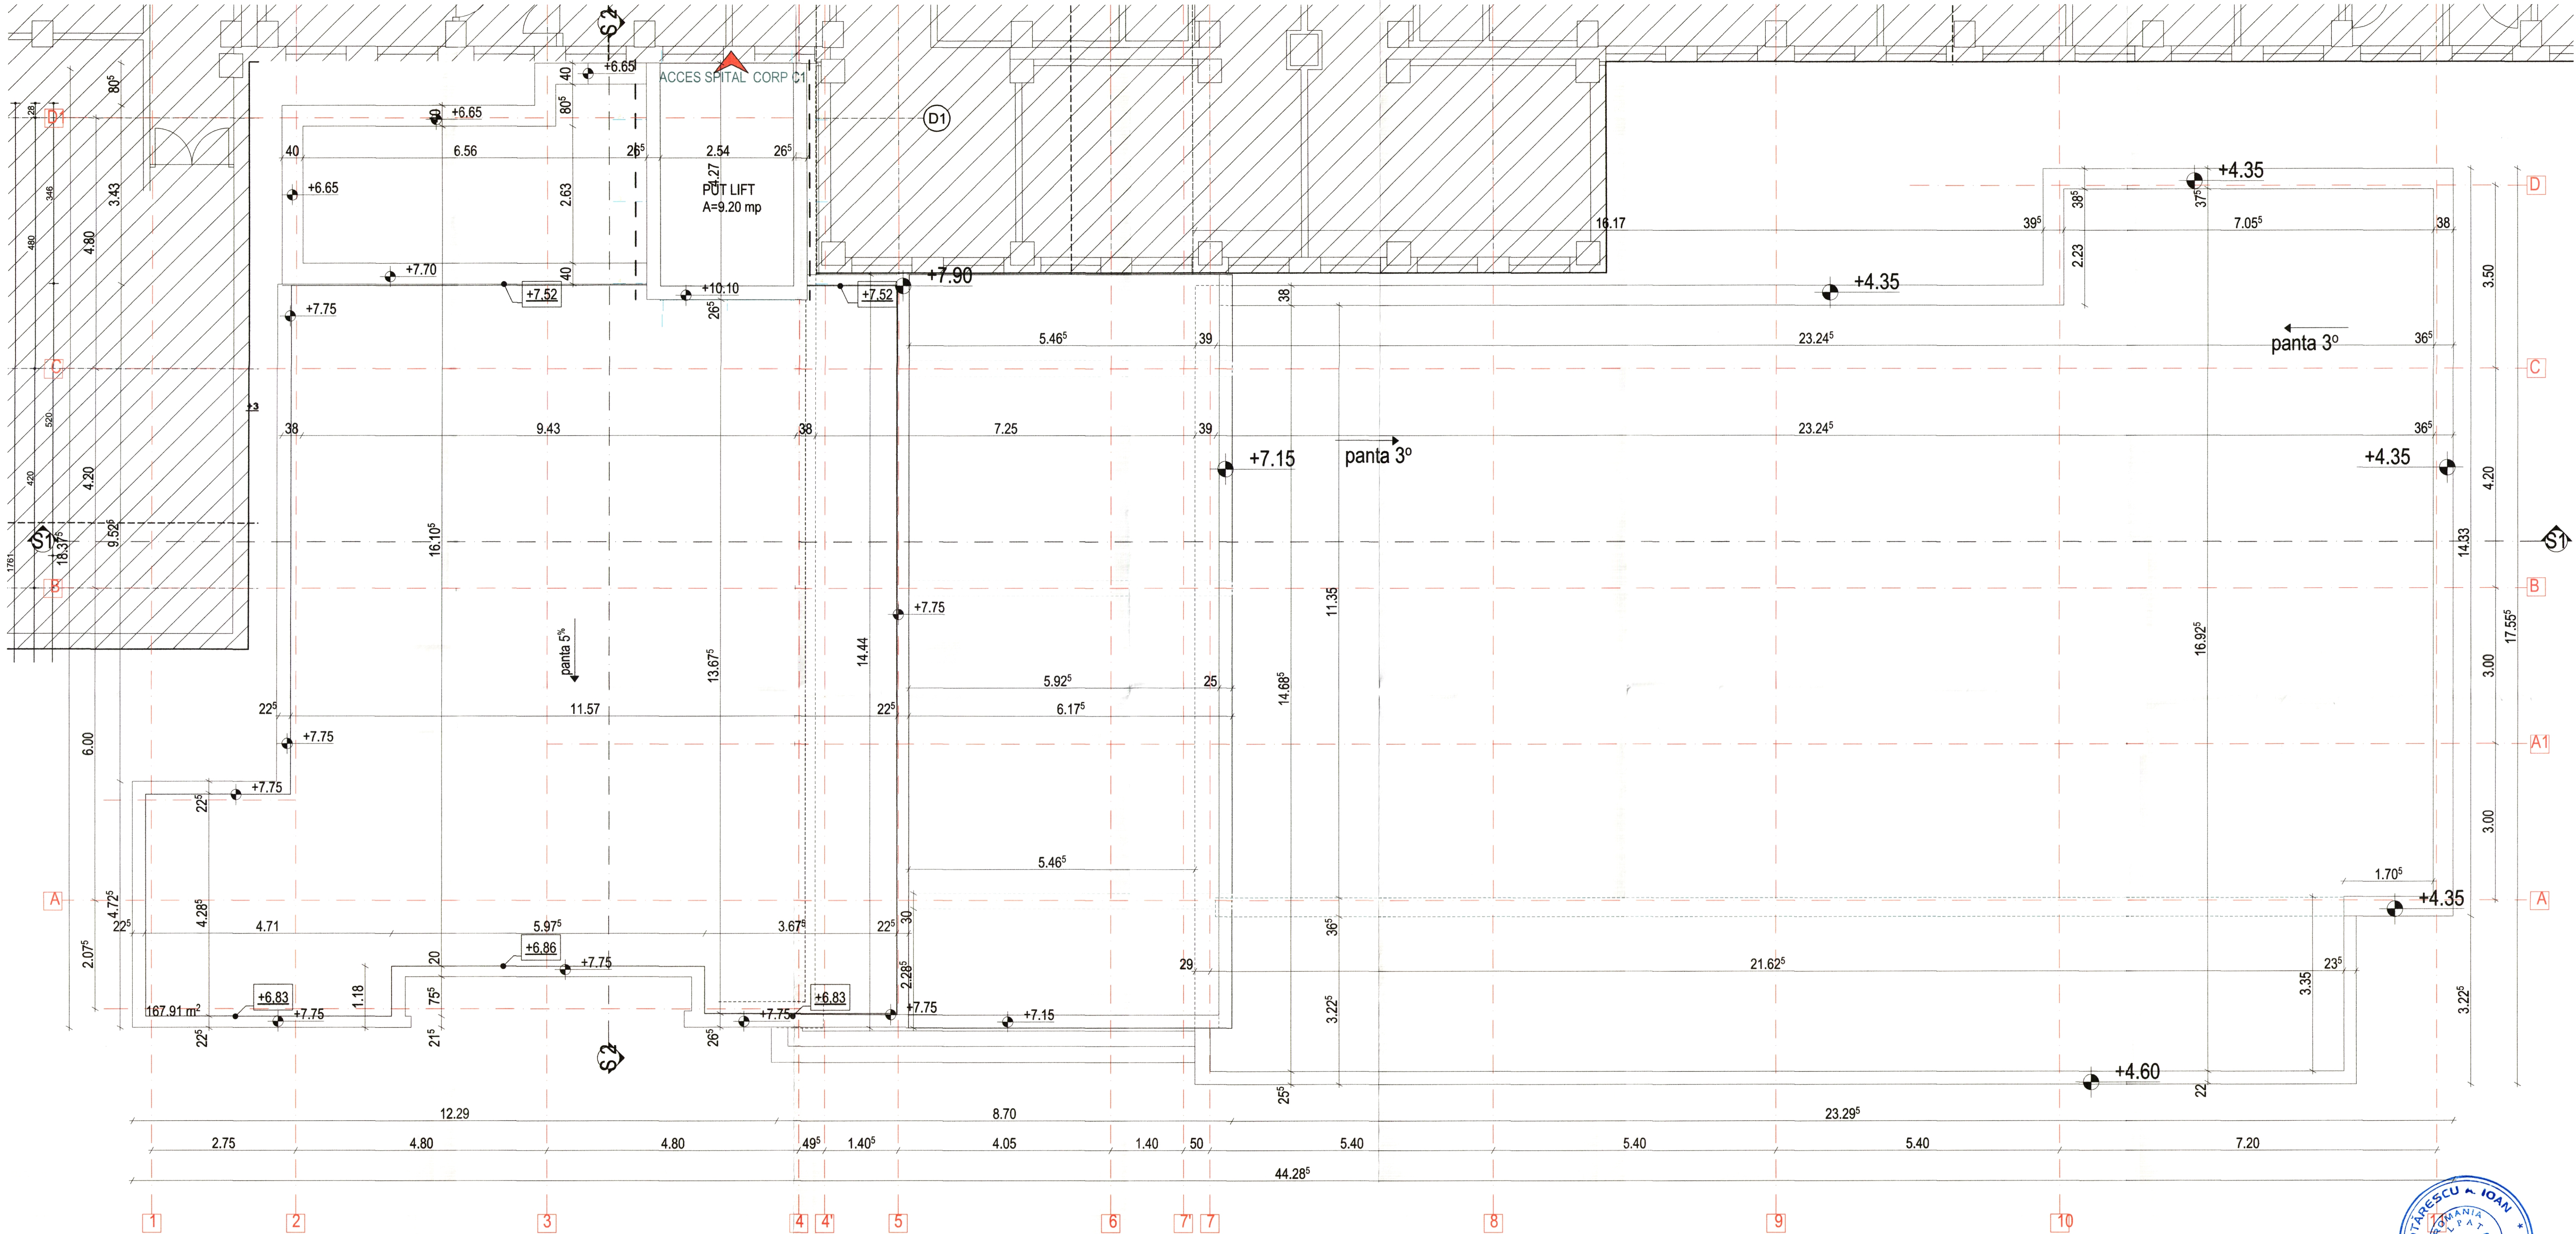

VERIFICATOR		CERINTA A		REFERAT NR. DATA	
S.C. COMPASSARCH S.R.L.		CUI 37408549		CONSILIUL JUDETEAN ARGES	
NUME		Scara		Titlu proiect	
arh. Mihai Grigoreanu		1:50		EXTINDERE, MODERNIZARE SI DOTARE	
PROIECTAT		Data		Amplasament	
arh. Mihai Grigoreanu		2020		SITUATIE PROPUSA	
DESENAT		Titlu planșă		PLAN INVELTOARE	
arh. Mihai Grigoreanu					